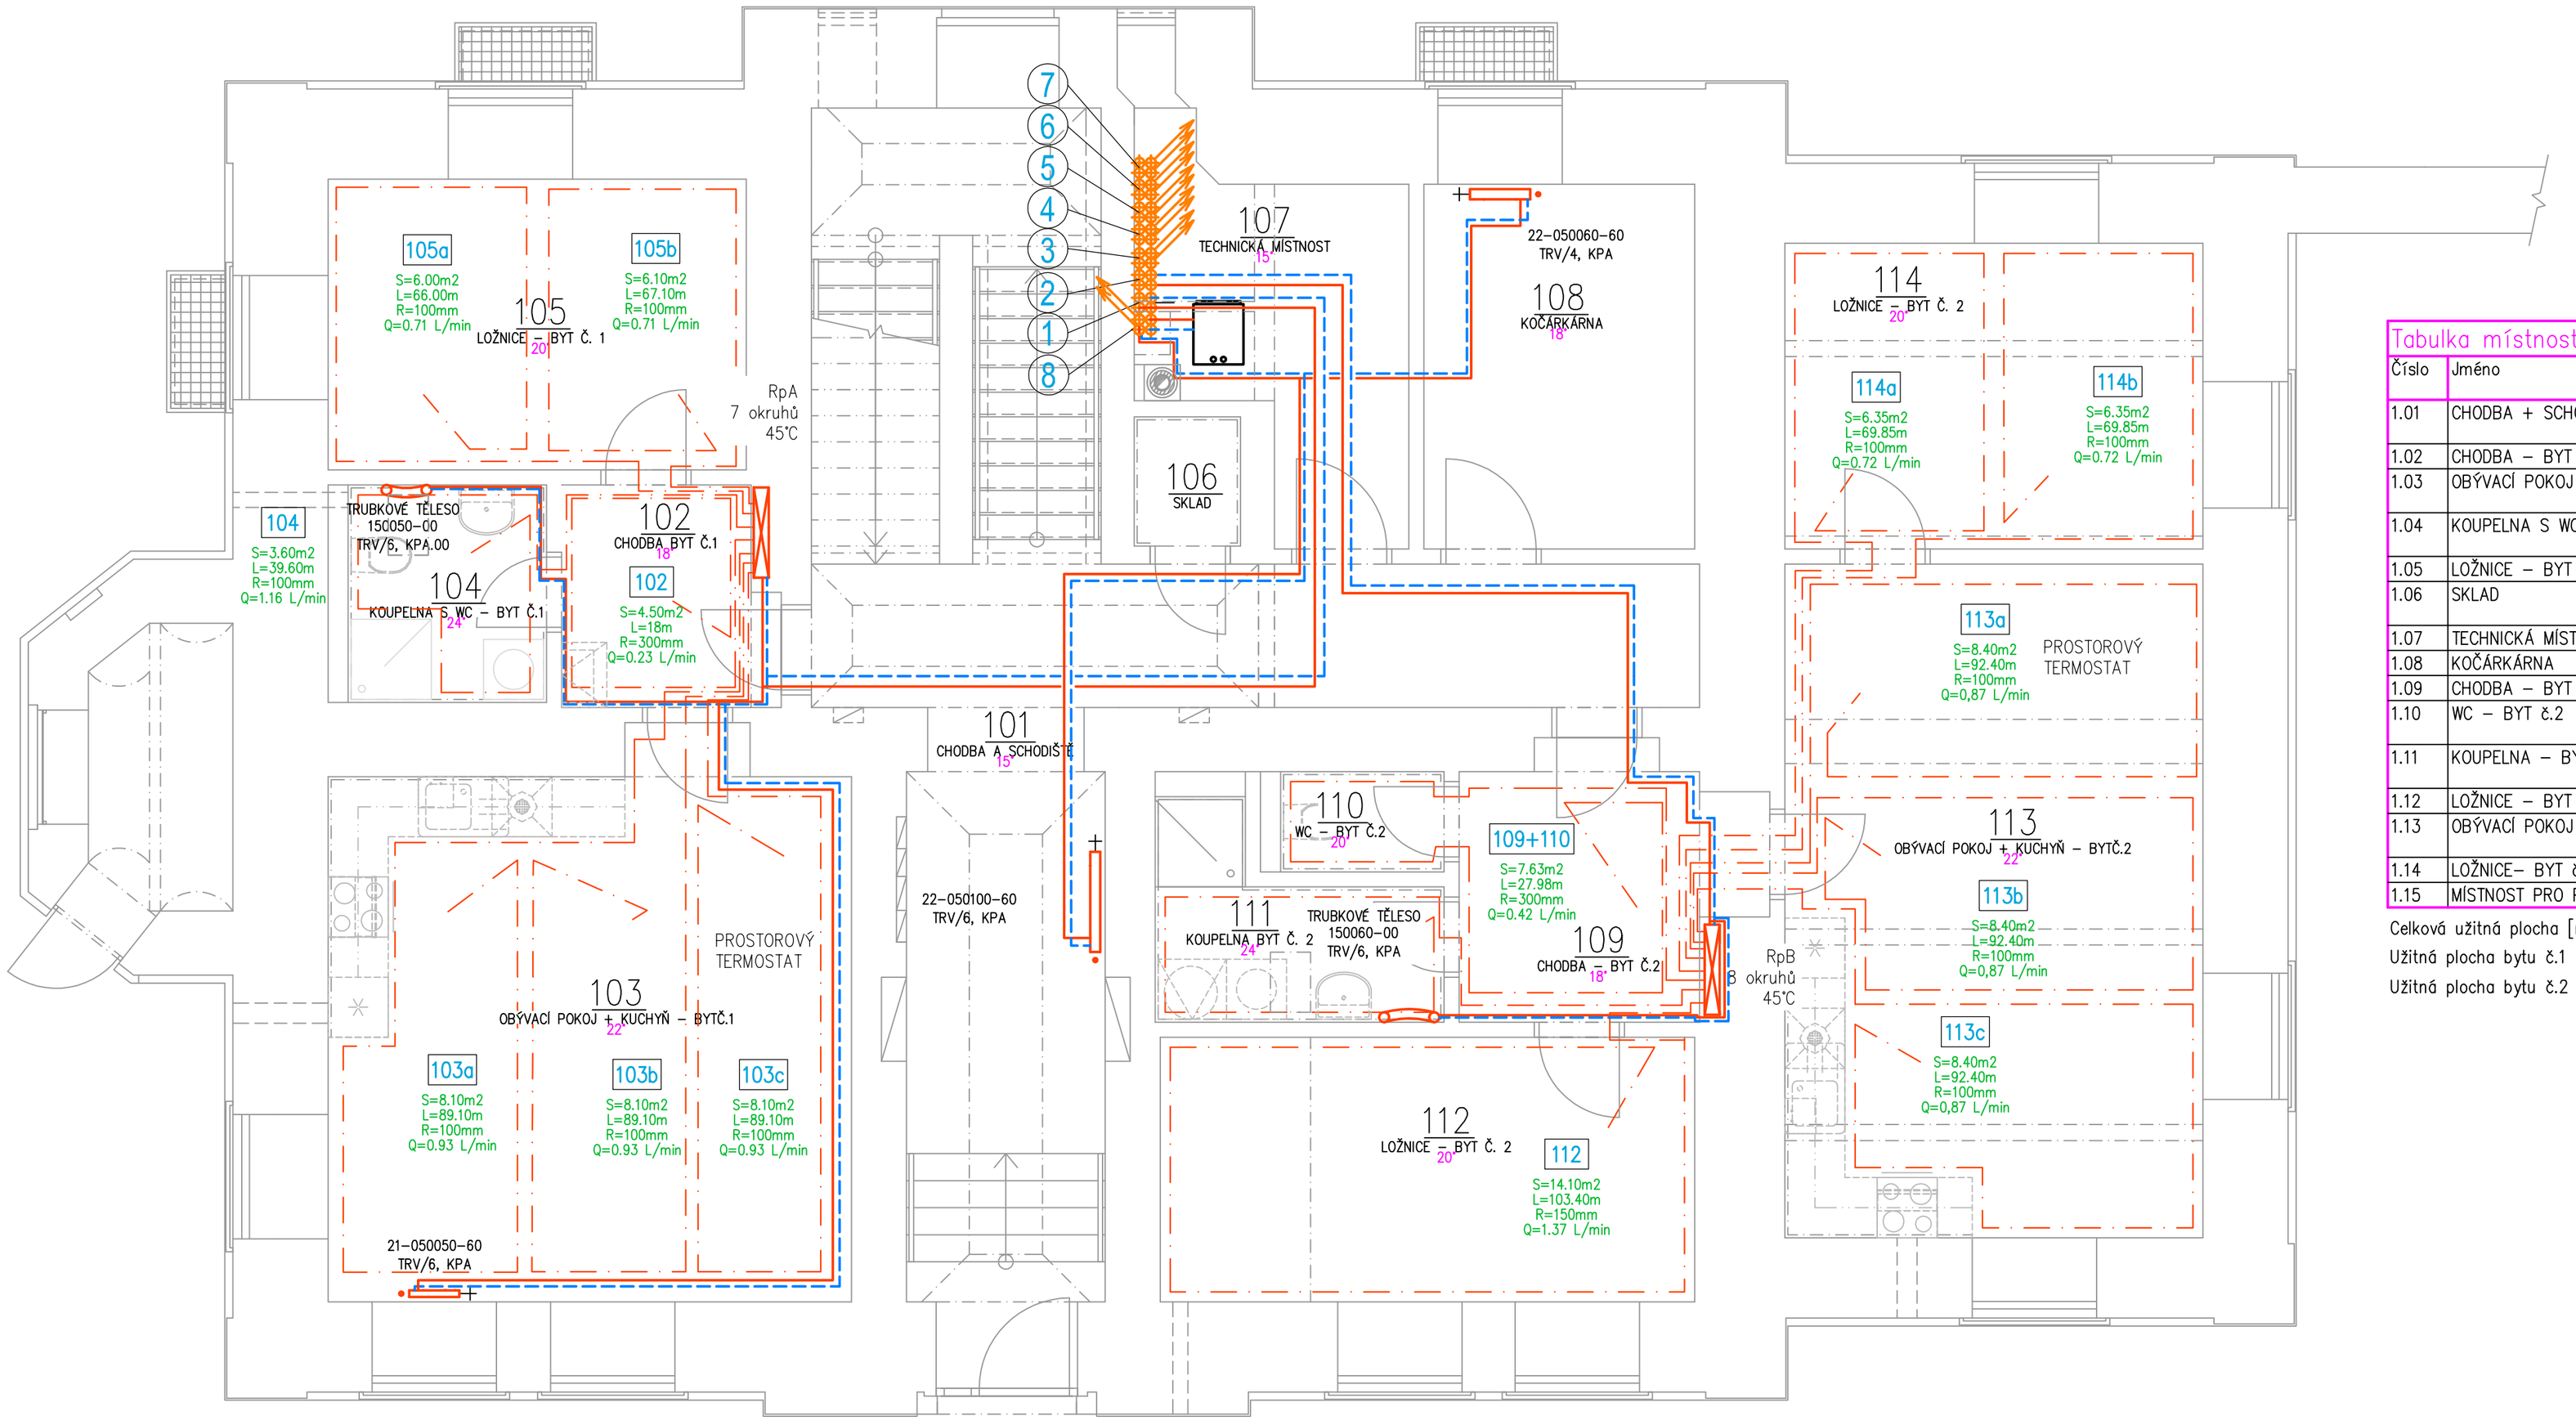

Tabulka místností		
Číslo	Jméno	Plocha [m²]
1.01	CHODBA + SCHODIŠŤOVÝ PROSTOR	46,17
1.02	CHODBA – BYT č.1	4,92
1.03	OBÝVACÍ POKOJ S KUCHYNÍ – BYT č.1	28,03
1.04	KOUPELNA S WC – BYT č.1	4,3
1.05	LOŽNICE – BYT č.1	12,09
1.06	SKLAD	1,49
1.07	TECHNICKÁ MÍSTNOST	8,27
1.08	KOČÁRKÁRNA	9,83
1.09	CHODBA – BYT č.2	7,63
1.10	WC – BYT č.2	1,63
1.11	KOUPELNA – BYT č.2	4,70
1.12	LOŽNICE – BYT č.2	14,07
1.13	OBÝVACÍ POKOJ S KUCHYNÍ– BYT č.2	28,14
1.14	LOŽNICE– BYT č.2	12,72
1.15	MÍSTNOST PRO POPELNICE	4,30

Celková užitná plocha [m²]: 188,38
Užitná plocha bytu č.1 [m²]: 49,34
Užitná plocha bytu č.2 [m²]: 68,89

DIMENZE POTRUBÍ JSOU UVEDENY NA VÝKRESE Č. T1.04–SCHÉMA ZAPOJENÍ – ÚT
TOPNÁ VODA PRO PODLAHOVÉ VYTÁPĚNÍ MAX. 45°C
TOPNÁ VODA PRO OTOPNÁ TĚLESA 75/65°C
ZDROJ TEPLA: PLYNOVÉ KOTLE – VIT TECHNICKÁ ZPRÁVA
OTOPNÁ TĚLESA – DESKOVÁ S VENTILEM SE SPODNÍM PŘIPOJENÍM A TRUBKOVÁ OTOPNÁ TĚLESA SE STŘEDOVÝM PŘIPOJENÍM
TRV – TERMOSTATICKÝ VENTIL OSMISTUPŇOVÝ
KPA – KOMPAKTNÍ PŘIPOJOVACÍ ARMATURA
1–6 – PŘEDNASTAVENÍ HYDR. ODPORU VENTILU
RpA– RpG –ROZVADĚČe PODLAHOVÉHO VYTÁPĚNÍ SE SMĚŠOVACÍ SESTAVOU

Vypracoval: Ing. Kovanda F.	Zodp. projektant: Ing. Kovandová	Tech. kontrola: Ing. Kovandová	PROJEKT – sdružení projektová a inženýrská činnost, Havířská 616, 582 91 Světlá nad Sázavou, tel., fax: 569 452 205
Kreslil: Ing. Kovanda F.			
Investor: město Zruč nad Sázavou, Zámek 1, 285 22 Zruč nad Sázavou			formát: 6xA4
Akce: "Rekonstrukce stávajících bytů a vestavba bytů do půdy objektu č.p. 2 Zručského dvora" SO 01 – Bytový dům SO 01.5 – Ústřední vytápění			datum: 8/2020
			účel: DSP, DPS
			č. zakázky: 20620
			č. kopie:
			archivní č.:
Obsah výkresu: Půdorys 1.NP – ÚT			Měřítko: 1:50 / Č. výkresu: D1.5.1