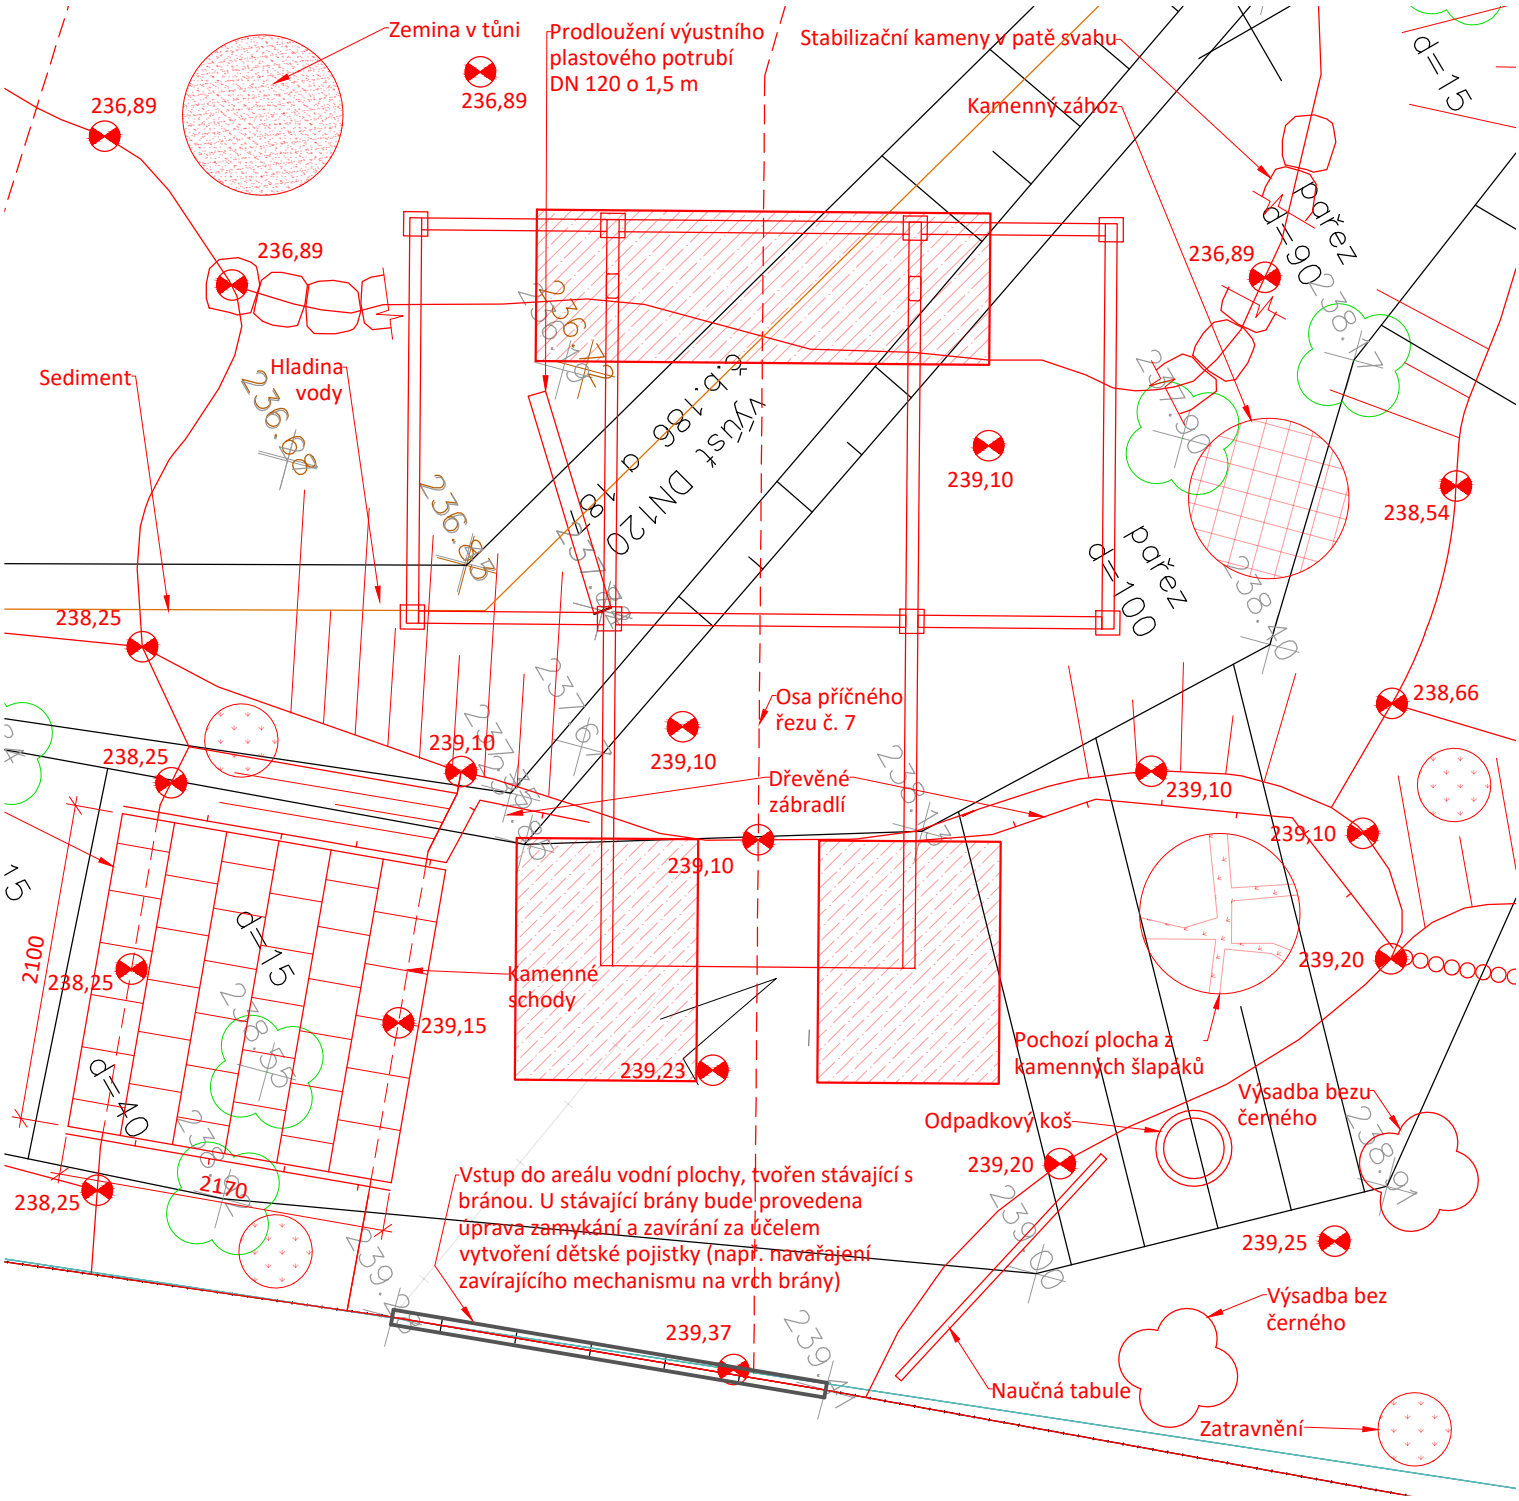


VODOHOSPODÁŘSKÝ ROZVOJ A VÝSTAVBA a.s. Nábřežní 4 150 56 Praha 5 DIVIZE 06	VÝŠKOPISNÝ SYSTÉM: BpV POLOHOPISNÝ SYSTÉM: S-JTSK Verze	
Navrhl: Ing. Milan Němec	Odp. projektant: Ing. Milan Němec	Techn. kontrola: Ing. Pavel Menhard
Kraj: Ústecký	Obec: Novosedlice	Paré
Investor: Obec Novosedlice	K.Ú.: Novosedlice	Soubor: D_podr_sit_areal_tune.dwg
Revitalizace tůně s vytvořením místa environmentální výchovy – p.p.č. 351, k.ú. Novosedlice D. Dokumentace objektů		Formát: 1 x A4 Datum: 01/2024 Stupeň: DSS Zakázka: 1371/006
Podrobná situace - vstup, vyhlídkové místo a schody		Měřítko: 1:50 Č. výkresu: D.2.2.