


Čelní pohled

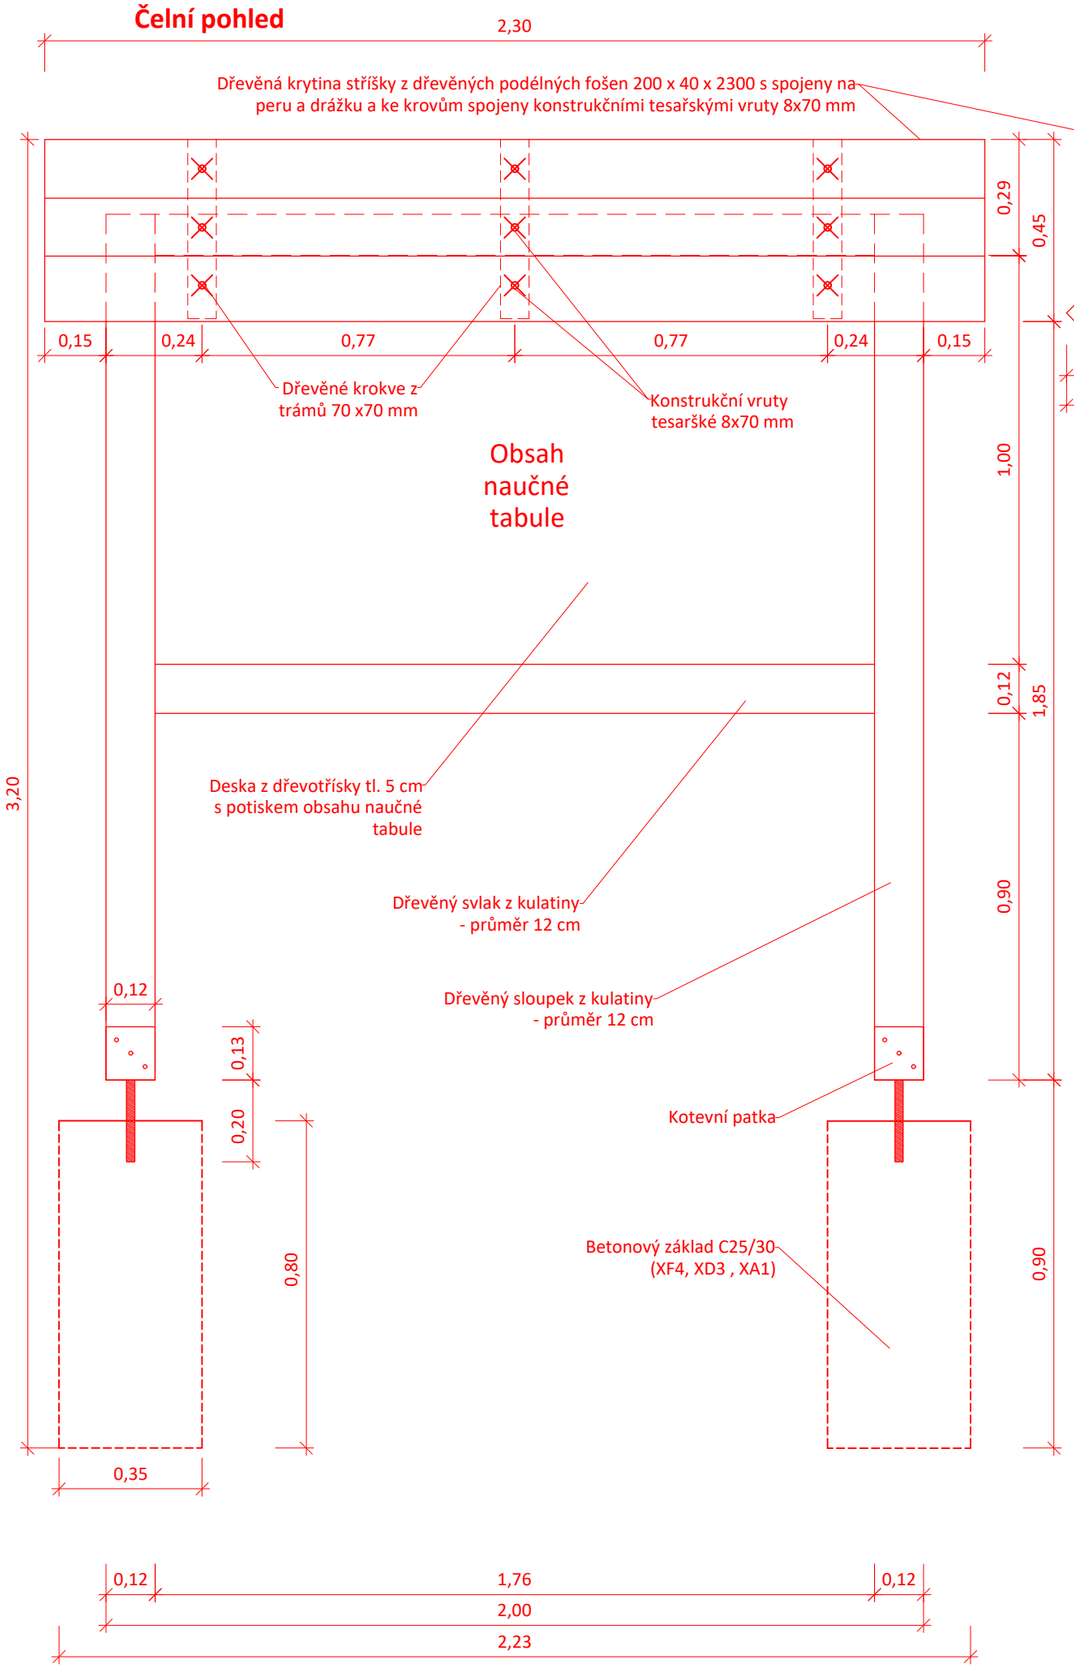

Boční pohled

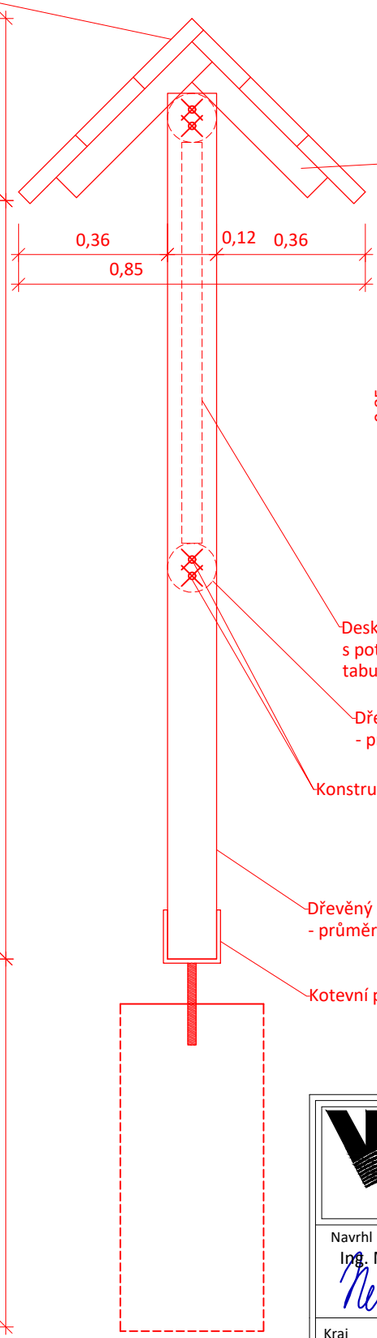

Půdorys

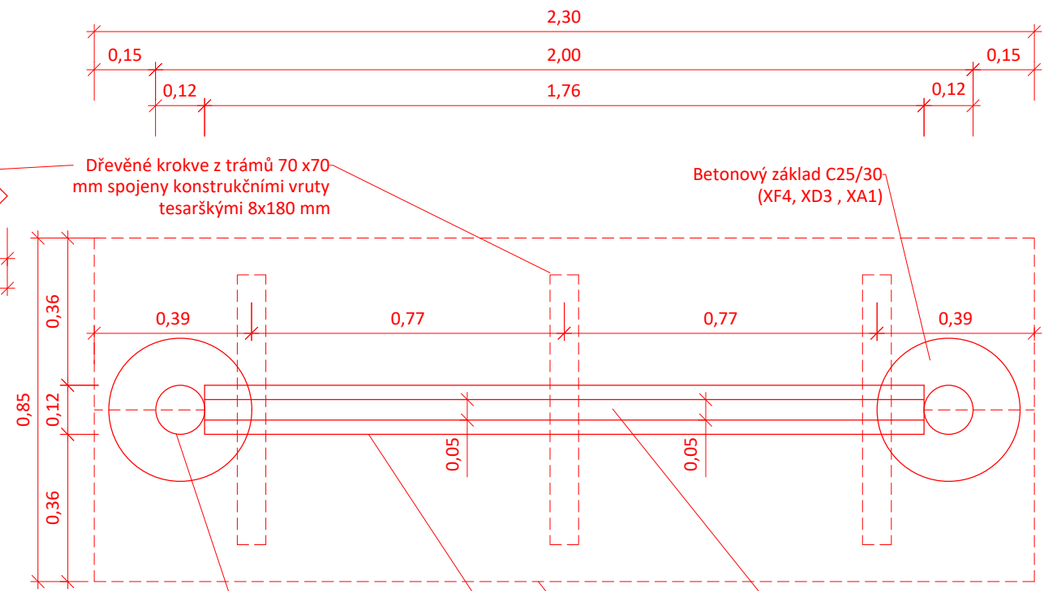

Poznámky
- Kovové prvky zinkovány
- Použitá vakuotlaká impregnace hnědá - Wolmanit
- Rozteč sloupků - 188 cm

VODOHOSPODÁŘSKÝ ROZVOJ A VÝSTAVBA a.s. Nábřeží 4 150 56 Praha 5 DIVIZE 06	VÝŠKOPISNÝ SYSTÉM: BpV POLOHOPISNÝ SYSTÉM: S-JTSK Verze		
Navrhl: Ing. Milan Němec	Odp. projektant: Ing. Milan Němec	Techn. kontrola: Ing. Pavel Menhard	Paré
Kraj: Ústecký	Obec: Novosedlice		
Investor: Obec Novosedlice	K.Ú.: Novosedlice	Soubor: D_VZR_naucna_tabule.dwg	
Revitalizace tůně s vytvořením místa environmentální výchovy – p.p.č. 351, k.ú. Novosedlice D. Dokumentace objektů		Formát: 2 x A4	
		Datum: 01/2024	
		Stupeň: DSS	
		Zakázka: 1371/006	
Vzorové řešení - dřevěnná naučná tabule		Měřítko: 1:15	Č. výkresu: D.5.11.