## LEGENDA MÍSTNOSTÍ

| OZN. | MĉSTNOST | mļ |
|---|---|---|
| 3.01 | PŠ DA | 95,90 |

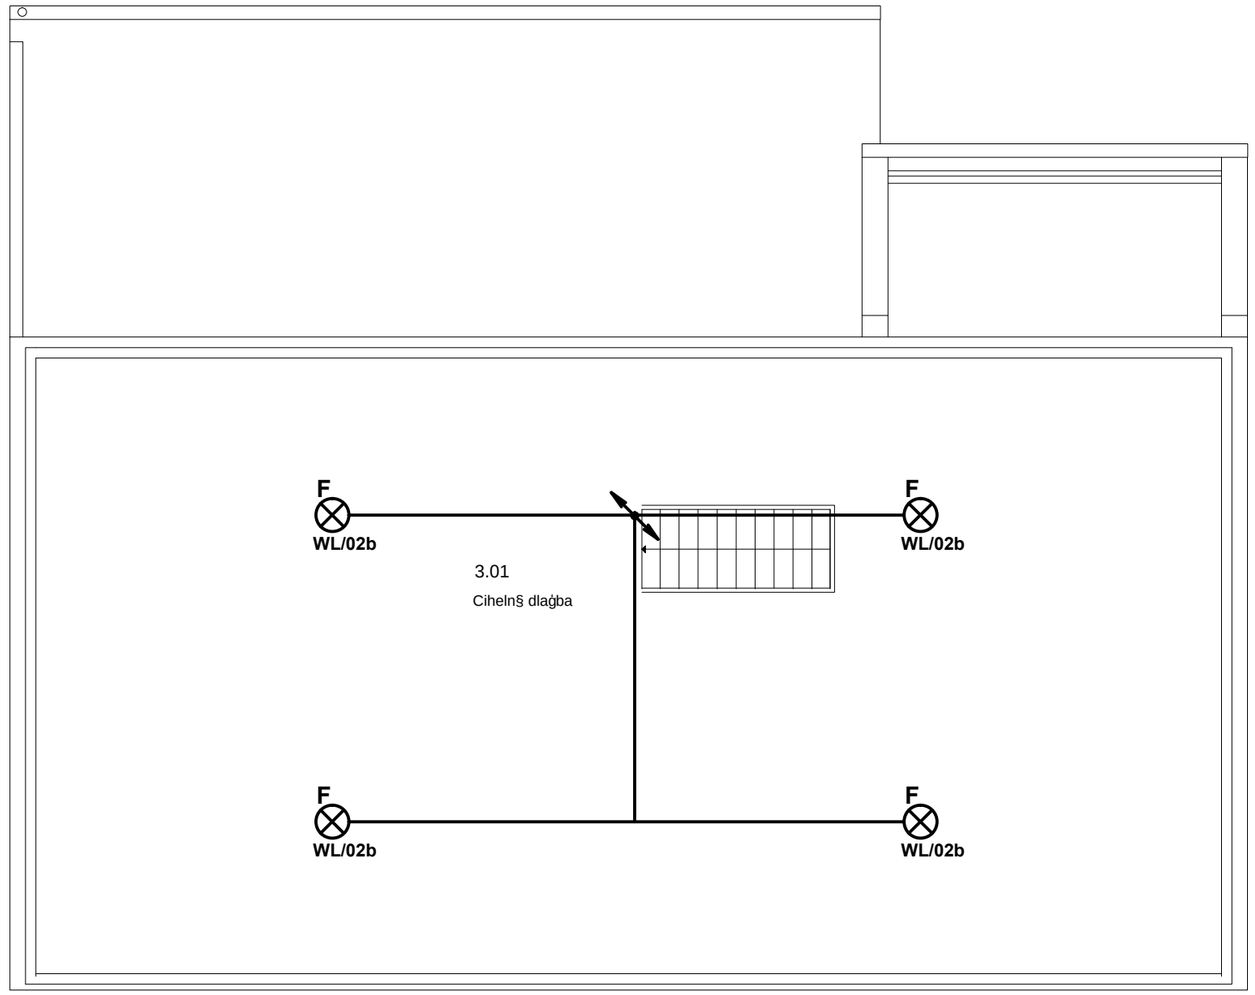


POZNĆMKA:
3+N+PE, AC 50Hz, 230V/400V, TN-C-S

Ochrana pŚed nebezpeļ nĨm dotykem:
ZškladnÍ - automatickĨm odpojenÍm od zdroje
DoplĥkovŠ - proudovĨm chrŠniļem, dopl. pospojovŠnÍm

Instalaļ nÍ vĨģka pro vypÍnaļe a tlaļÍtka: 1200mm od podlahy.
Instalaļ nÍ vĨģka zŠsuvek: dle projektovÐdokumentace

VeģkerÐkovovÐzaŚzenÍ musÍ bĨt pospojovŠno CYA6 (popŚ vyģģÍ)!

ROZVODY:
- zasekŠny pod omÍtkou
- nad podhledem
- v 1.PP a na pŢdĎ budou rozvody vedenÐv ochrannÐtrubce na povrchu
- pŚechody mezi poģŠrnÍmi ŕseky budou utĎsnĎny protipoģŠrnÍmi ucpŠvkami
- hlavnÍ vedenÍ provedeno kabely CYKY
- rozvody ve sprchŠch budou provedeny dle Ļ SN 33 2000-7-701 ed.2
- elektroinstalace bude provedena s ohledem na Ļ SN 33-2000-3
- ochrana pŚed ŕrazem el. proudem dle Ļ SN 33-2000-4.41ed.2

## LEGENDA

| | |
|---|---|
| ——— | **Kabelová trasa CYKY-J 3x1,5 / CYKY-O 3x1,5** |
| | **Spínač jednopólový 230V, zapuštěný IP20** |
| | **Spínač střídavý 230V, zapuštěný IP20** |
| | **Spínač střídavý dvojitý 230V, zapuštěný IP20** |
| | **Spínač sériový 230V, zapuštěný IP20** |
| | **Spínač křížový 230V, zapuštěný IP20** |
| | **Spínač jednopólový 230V, zapuštěný IP44** |
| | **Spínač jednopólový 230V, nástěnný IP44** |
| | **Spínač pohybový 230V** |
| | **Rozvaděč** |

## LEGENDA SVÍTIDEL

| | |
|---|---|
| **A** | **Kruhové přisazené LED svítidlo, 1xLED, 36W, 3200lm, Ra80, 4000K, IP20** |
| **B** | **Kruhové přisazené LED svítidlo, 1xLED, 36W, 3200lm, Ra80, 4000K, IP44** |
| **C** | **Kruhové přisazené LED svítidlo, 15W, IP44** |
| **D** | **Přisazené LED svítidlo pod kuchyňskou linku** |
| **E** | **LED prachotěsné svítidlo, polyesterové tělo, IK08 1xLED, 32W, 4400lm, Ra80, 4000K** |
| **F** | **Plastové chráněné LED svítidlo, kulaté, s mřížkou 230V, 100W, IP44** |
| **G** | **Přisazené LED svítidlo, opálový PMMA kryt, průměr 375mm 1xLED 27W, 2900lm, Ra80, 4000K IP44** |

| | | | |
|---|---|---|---|
| | Kontroloval | Vypracoval | |
| | Tomáš Klos | David Krayzel | |
| Misto stavby | parc. č. 218, k.ú. Hodslavice / kraj Moravskoslezský | | |
| Investor | Obec Hodslavice<br>č.p. 211, 742 71 Hodslavice | | |
| Název stavby | **REKONSTRUKCE BYTOVÉHO DOMU parc. č. 218, k.ú. Hodslavice** | Formát | 6xA4 |
| | | Datum | 07/2019 |
| | | Stupeň | DSP |
| | | Zakázkové číslo | 67-2019-DSP |
| Část | D.1.4. SILNOPROUDÁ ELEKTROTECHNIKA | Měřítko | 1:50 |
| Obsah výkresu | PŢdorys pŢdy - SvĎtelnš instalace | Číslo výkresu | D.1.4.6 |
| | | Pořadové číslo | |