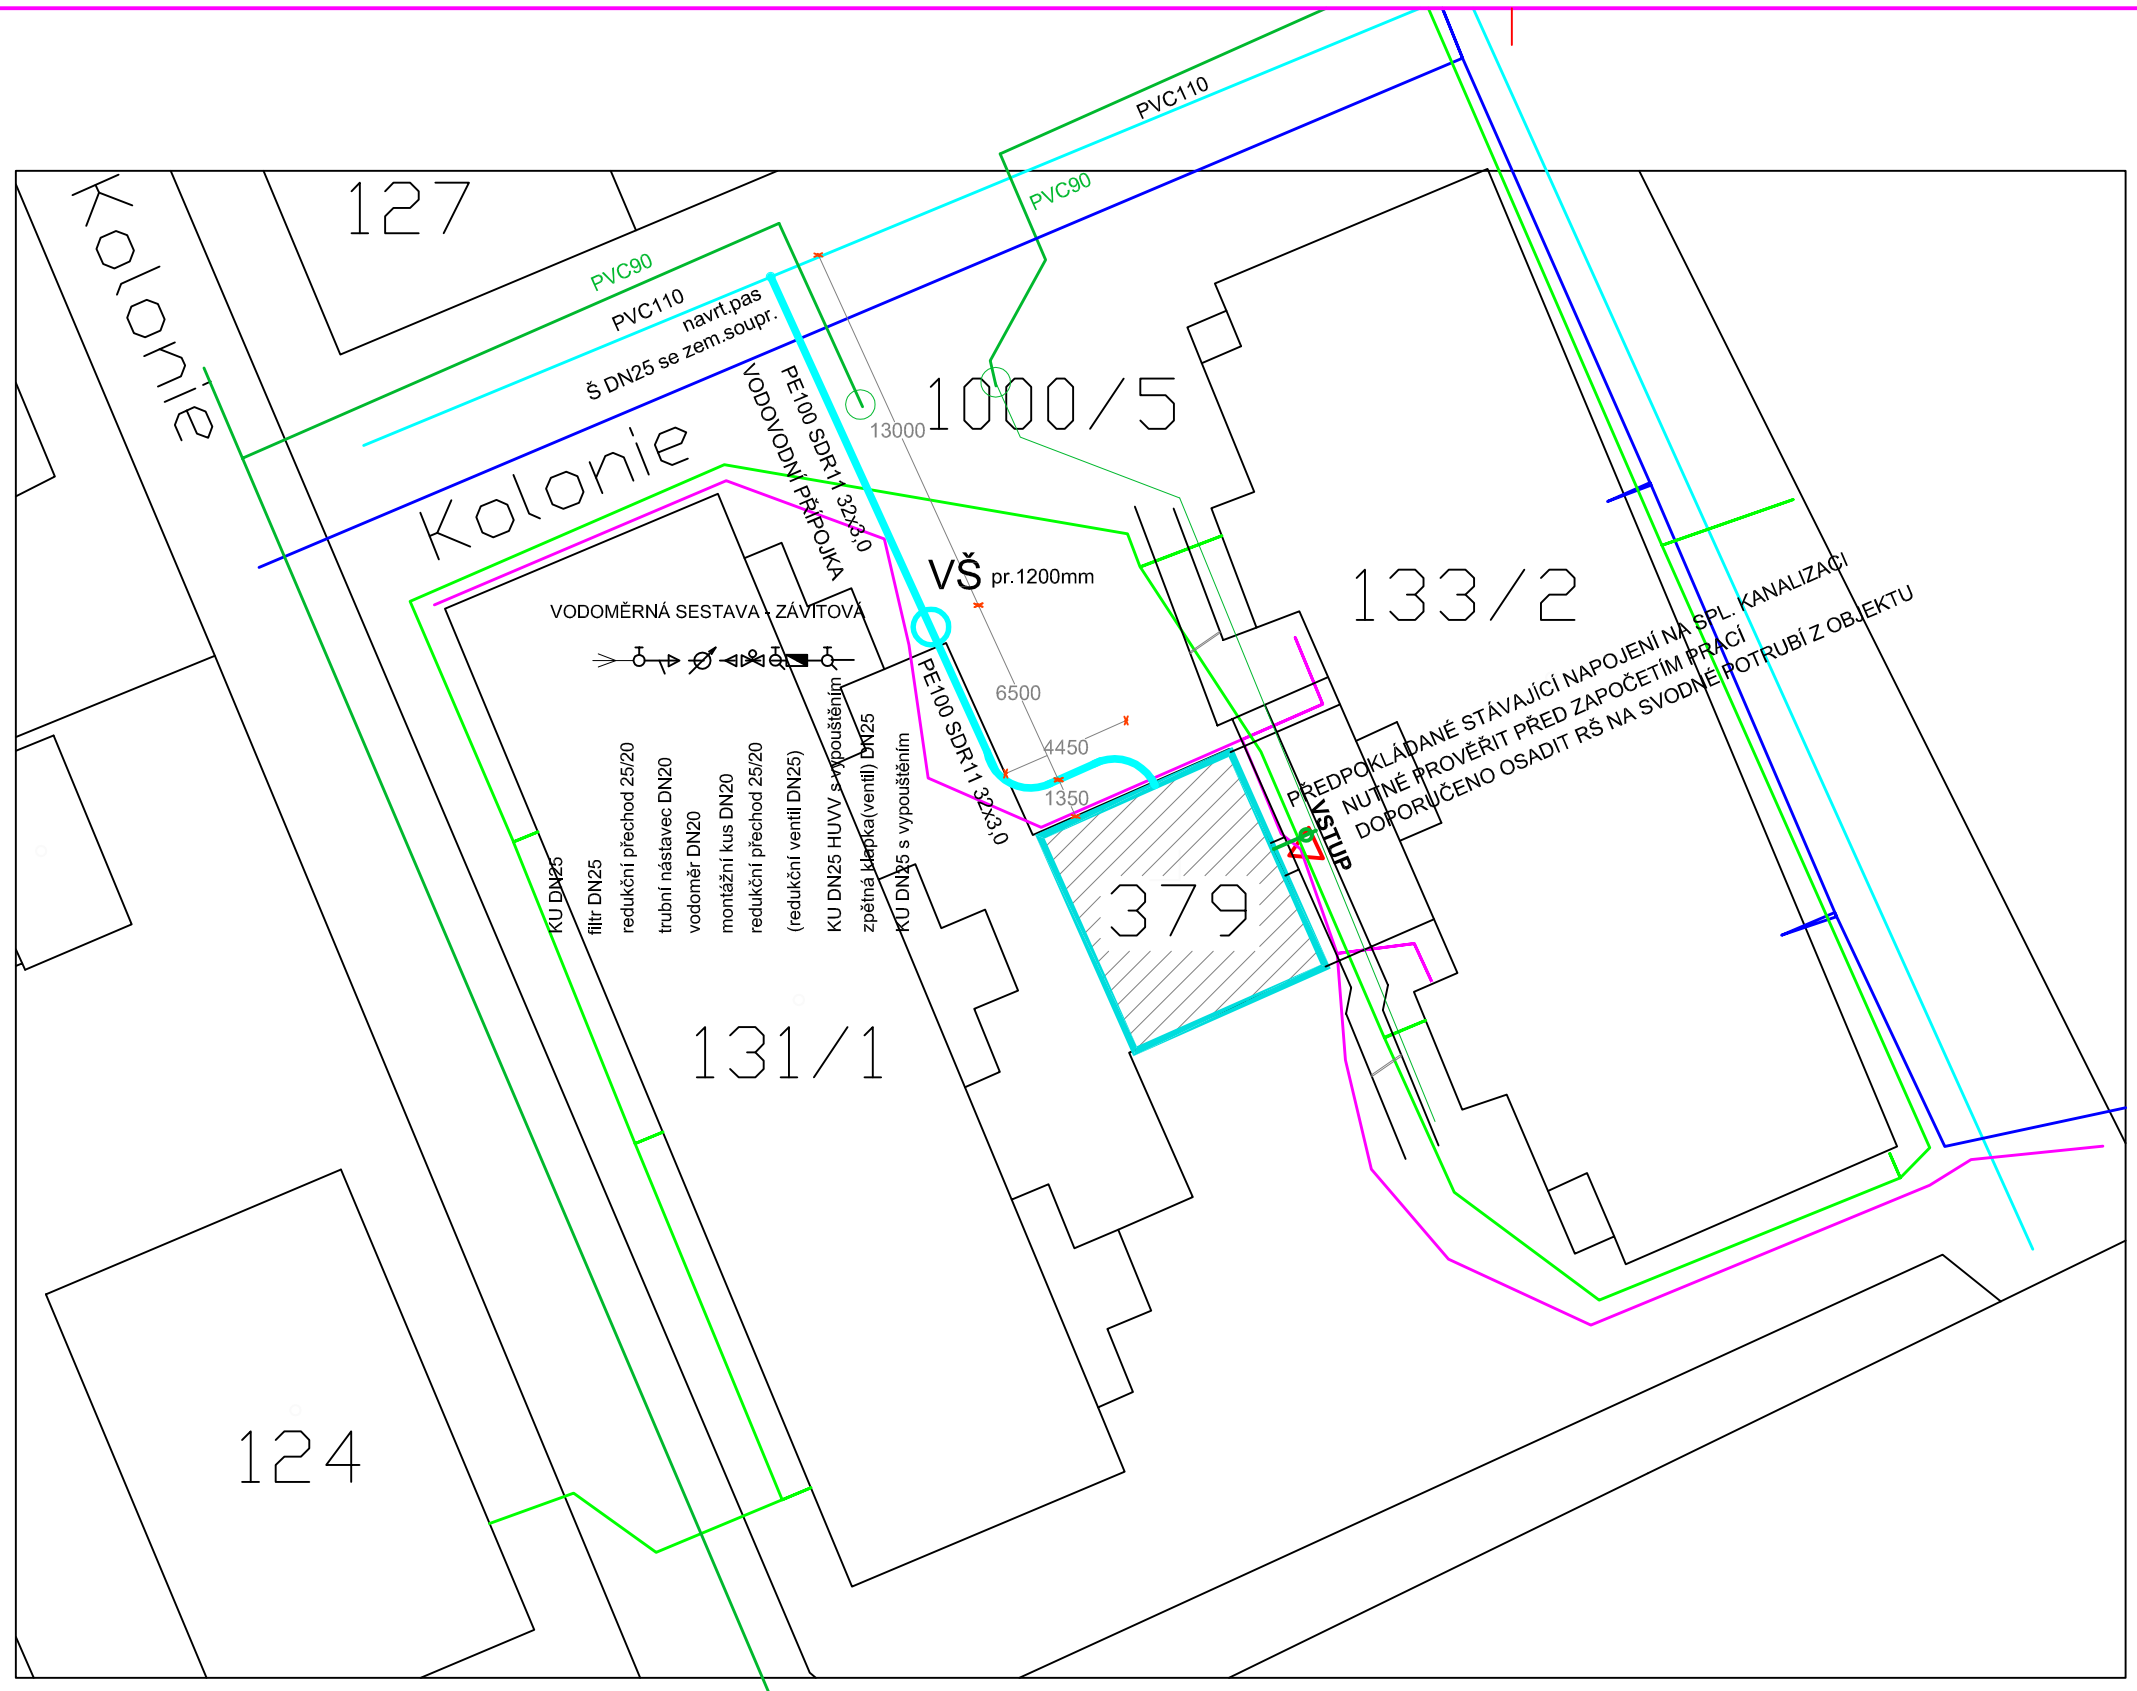

SÍTĚ STÁVAJÍCÍ

- GasNet PLYN NN
- ČEZ PODEZMNÍ VEDENÍ NN DO 1kV
- CETIN
- VODOVOD
- KANALIZACE

POZEMKY DLE KN:
dotčený pozemek
st.p.č. 379 - Obec Křešice, Nádražní 84, 41148 Křešice
sousední pozemky
st.p.č. 131/1 - Obec Křešice, Nádražní 84, 41148 Křešice
st.p.č. 133/2 - Obec Křešice, Nádražní 84, 41148 Křešice
p.č. 1000/5 - Obec Křešice, Nádražní 84, 41148 Křešice

LEGENDA

STÁVAJÍCÍ CHODNÍK

ŘEŠENÝ OBJEKT

Zodp. projektant	Kontroloval	Vypracoval
Ing. POLERECKÝ M.	Ing. POLERECKÝ M.	DITTRICH V., DiS.

Katastrální území : Křešice u Litoměřic [676080]

Projekční kancelář
POLERECKÝ, spol. s r.o.
Mrázova 26
412 01 Litoměřice
tel.: 416 730 942, mobil: 736 755 978
email: projekce@polerecky.cz
www.polerecky.cz

Investor : Obec Křešice, Nádražní 84, 41148 Křešice

akce :

STAVEBNÍ ÚPRAVY OBJEKTU BÝVALÉ PRÁDELNY V KŘEŠICÍCH
St.p.č. 379, K.Ú. Křešice u Litoměřic [676080]
A ZMĚNA UŽÍVÁNÍ Z PRÁDELNY NA UBYTOVÁNÍ

formát	A3
datum	1/2023
stupeň PD	SP
zakázkové číslo	2/2023
archivní číslo	CZ-2/23

výkres :

D.1.4.A – ZDRAVOTNĚ TECHNICKÉ INSTALACE
VODOVOD, SPL. KANALIZACE – SITUACE

měřítko : **1:250**

číslo výkresu : **D14A-1**