REKONSTRUKCE TEPELNÉHO NAPAJEČE LITVÍNOV

PŘEHLEDNÁ SITUACE KOMUNIKACÍ - ETAPA 1,2,3

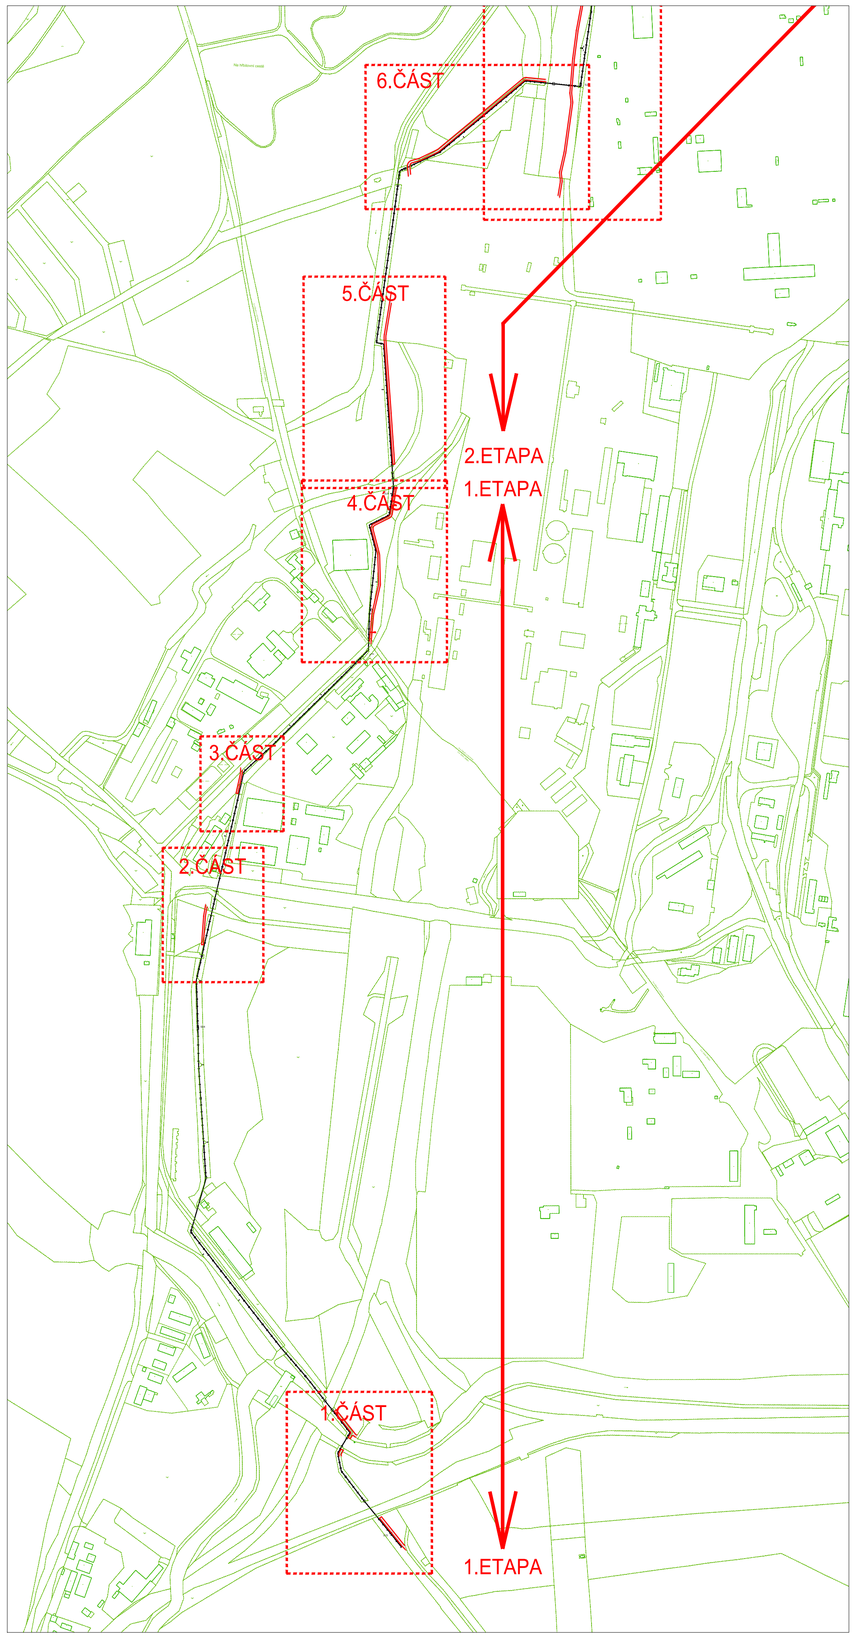

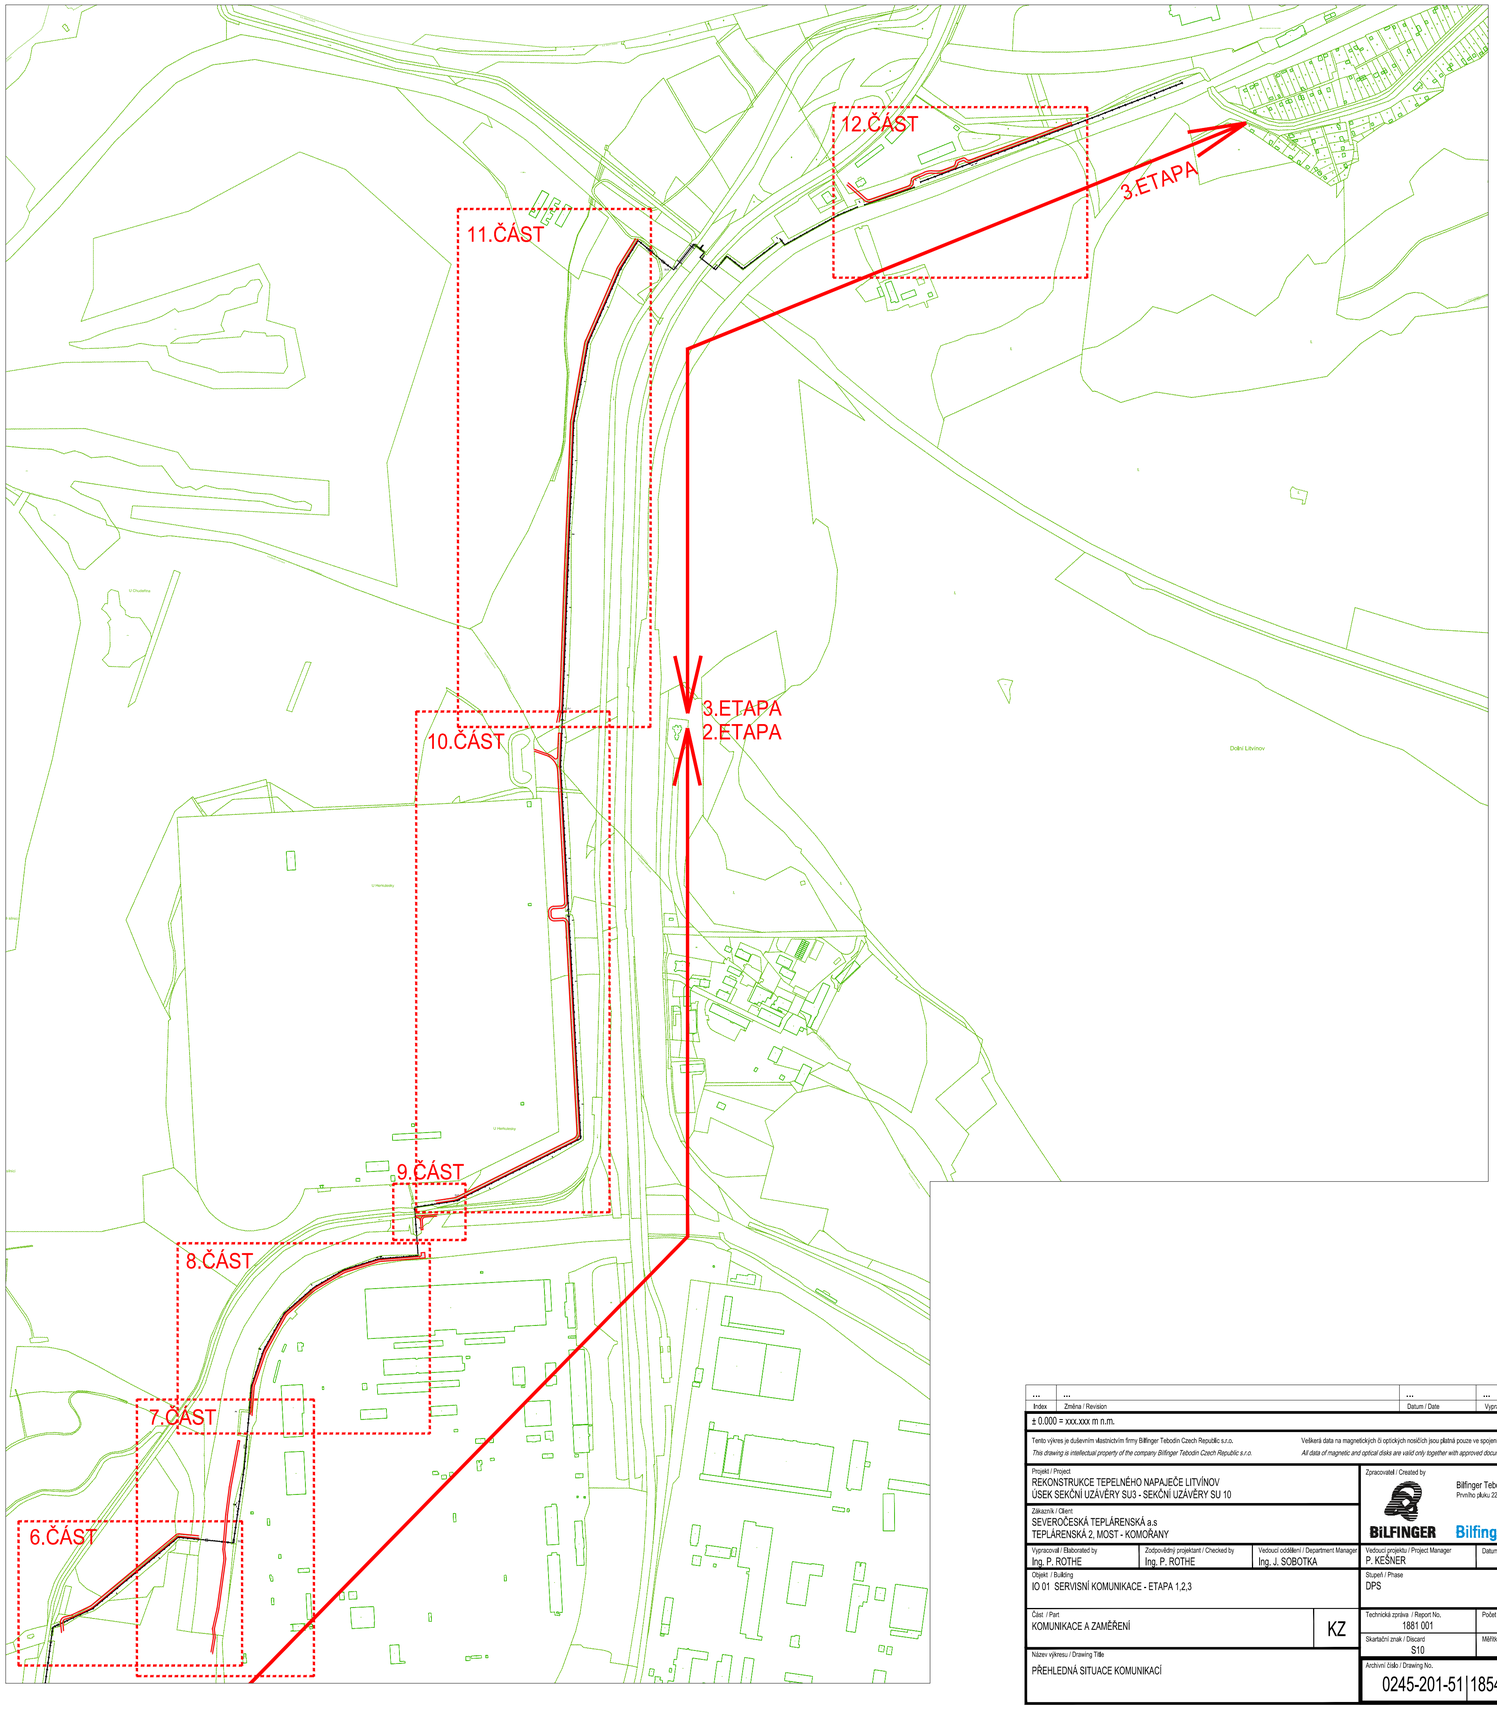

Index	Změna / Revision	Datum / Date	Vypracoval / Elaborated by
...	...	...	...

± 0,000 = xxx,xxx m n.m.

Tento výkres je duševním vlastnictvím firmy Bilfinger Tebodin Czech Republic s.r.o.
This drawing is intellectual property of the company Bilfinger Tebodin Czech Republic s.r.o.

Veškerá data na magnetických či optických nosičích jsou platná pouze ve spojení s uvolněnou dokumentací.
All data of magnetic and optical disks are valid only together with approved documentation.

Projekt / Project
REKONSTRUKCE TEPELNÉHO NAPAJEČE LITVÍNOV
ÚSEK SEKČNÍ UZÁVĚRY SU3 - SEKČNÍ UZÁVĚRY SU 10

Zákazník / Client
SEVEROČESKÁ TEPLÁRENSKÁ a.s
TEPLÁRENSKÁ 2, MOST - KOMOŘANY

Zpracovatel / Created by
Bilfinger Tebodin Czech Republic, s.r.o.
Prvního pluku 224/20, Karlín, 186 00 Praha 8

BILFINGER Bilfinger Tebodin

Vypracoval / Elaborated by	Zodpovědný projektant / Checked by	Vedoucí oddělení / Department Manager	Vedoucí projektu / Project Manager	Datum / Date
Ing. P. ROTHE	Ing. P. ROTHE	Ing. J. SOBOTKA	P. KEŠNER	11/2018

Objekt / Building
IO 01 SERVISNÍ KOMUNIKACE - ETAPA 1,2,3

Stupeň / Phase
DPS

Část / Part
KOMUNIKACE A ZAMĚŘENÍ

KZ

Technická zpráva / Report No.	Počet A4 / Number A4
1881 001	8
Skartační znak / Discard	**Měřítko / Scale**
S10	1:5000

Název výkresu / Drawing Title
PŘEHLEDNÁ SITUACE KOMUNIKACÍ

Archivní číslo / Drawing No.	Kopie / Copy
0245-201-51 | 1854 001	

Saved: 10.1.2019 13:13:16 / File: 0245_202_5-_1854_201_prehled_190110.dwg / Name: Rothe, Petr