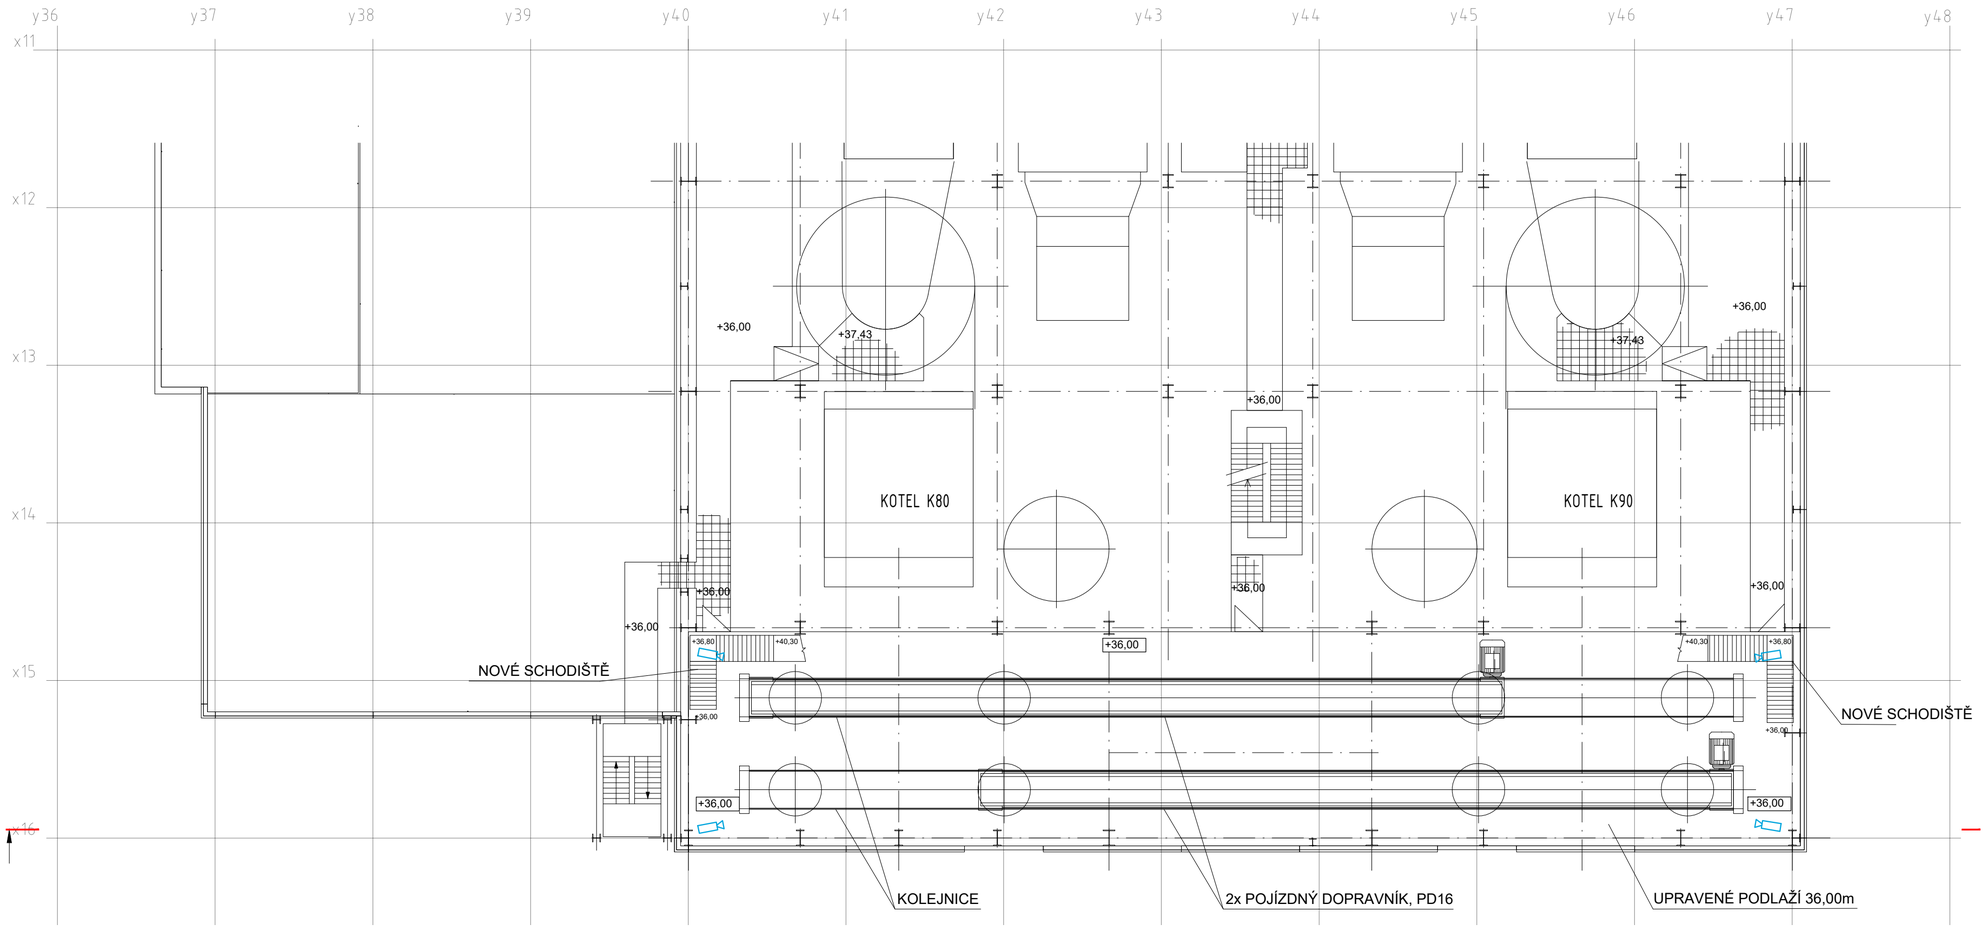

LEGENDA SLP - CCTV

KAMERY CCTV/BULLET

©2022 Tento výkres a dokumentace obsažené jsou ERCOM s.r.o. Kopírování, užití a sdělení jejich obsahu třetím osobám bez výslovného souhlasu zákonného autora je zakázáno.

PROJEKTANT: ERCOM	ERCOM s.r.o. Husovo náměstí 119 411 08 Štětí

AFRY Mostecká 1275/13 140 00 Praha 4, Michle	AKCE: MODERNIZACE TEPLÁRNY MLADÁ BOLESLAV DOKUMENTACE PRO VYDÁNÍ STAVEBNÍHO POVOLENÍ		
ZAKÁZKOVÉ ČÍSLO: 0404T21	STUPEŇ: DOKUMENTACE DSP	MĚŘÍTKO: 1:100	
	NÁZEV: PS 112 KAMEROVÝ SYSTÉM SO203 ÚPRAVY KOTELNY K80/90	POČET A4: 10	
	PŮDORYS 36,00m – ROZVODY CCTV	REVIZE: 0	
DATUM: 12/2022	VYPRACOVAL: MICHAL TÝNEK KONTROLOVAL A ZODPOVĚDÁ: JAN ŠTASTNÝ	ARCHIVNÍ ČÍSLO: S404T21–DP112–017	LIST: