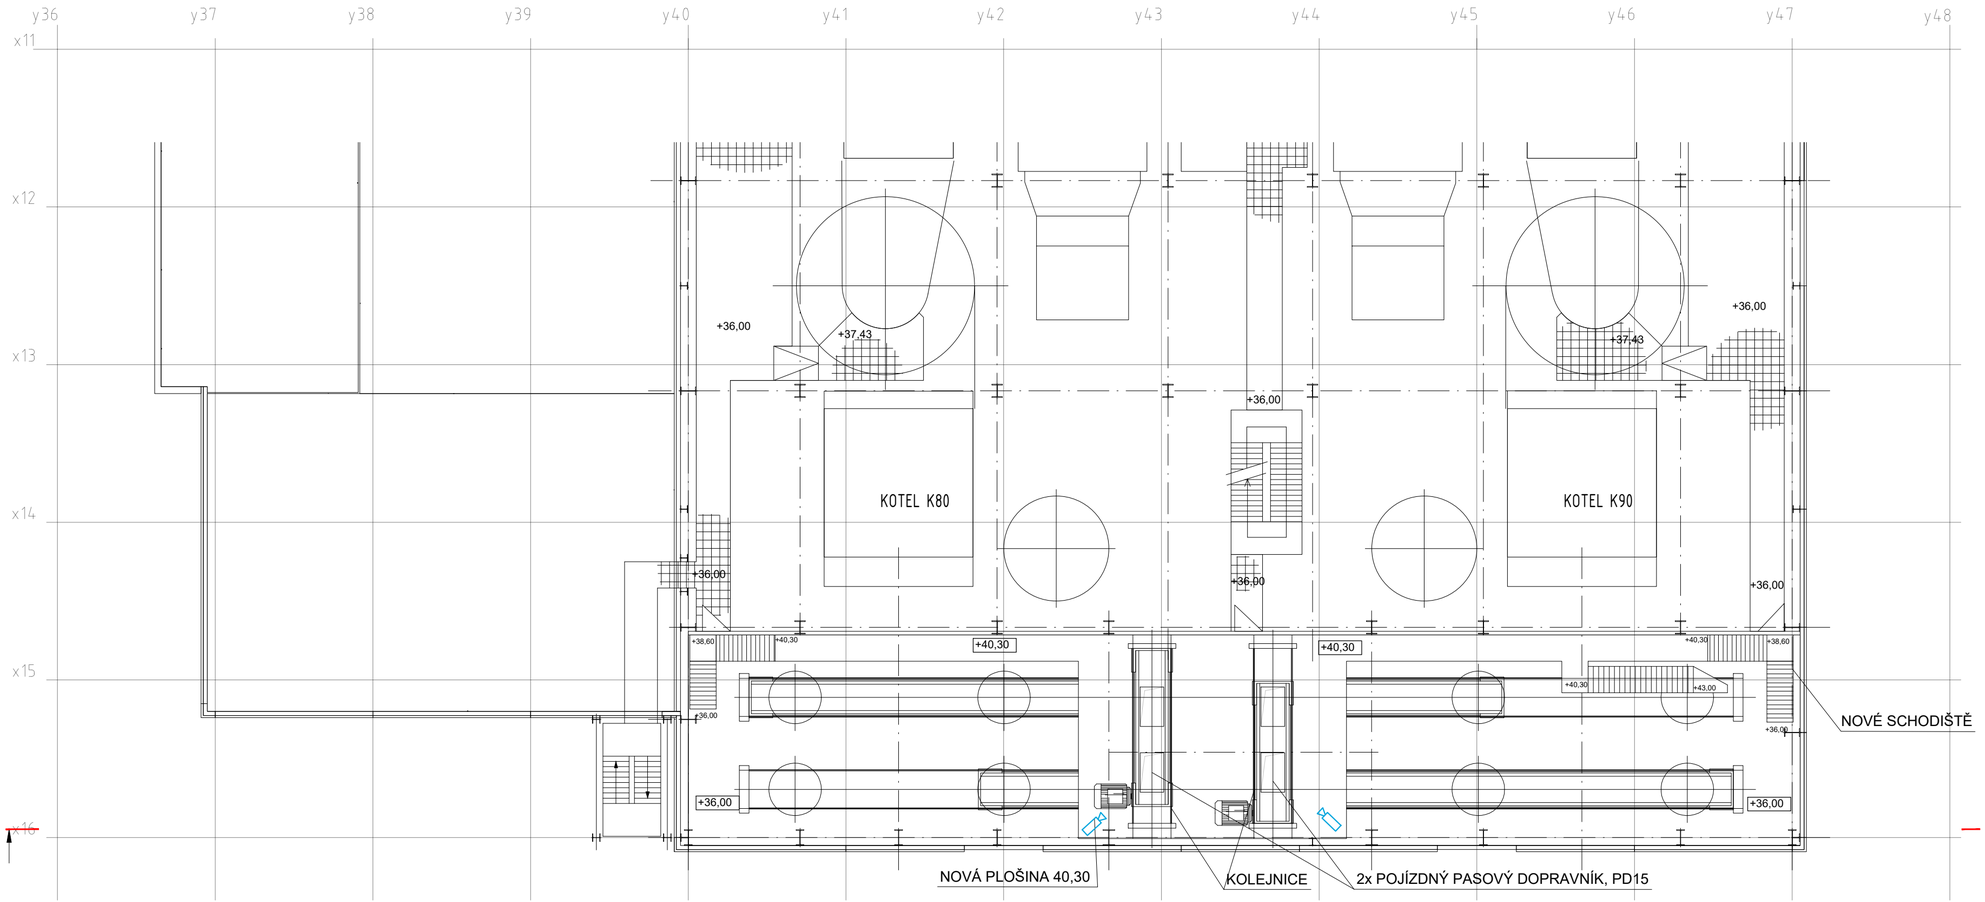


LEGENDA SLP - CCTV

KAMERY CCTV/BULLET

©2022 Tento výkres je autorským dílem společnosti firmy ERCOM s.r.o. Kopírování, jeho užití nebo poskytnutí třetím osobám bez písemného souhlasu autora je přísně zakázáno.

| | |
|---|---|
| PROJEKTANT: ERCOM | ERCOM s.r.o.<br>Husovo náměstí 119<br>411 08 Štětí |
| AFRY<br>Magistrů 1275/13<br>140 00 Praha 4, Michle | AKCE: MODERNIZACE TEPLÁRNY MLADÁ BOLESLAV<br>DOKUMENTACE PRO VYDÁNÍ STAVEBNÍHO POVOLENÍ |
| ZAKÁZKOVÉ ČÍSLO: 0404T21 | MĚŘÍTKO: 1:100<br>PS 112 KAMEROVÝ SYSTÉM<br>SO203 ÚPRAVY KOTELNY K80/90<br>POČET A4: 10 |
| STUPEŇ: DOKUMENTACE DSP | PŮDORYS 40,30m – ROZVODY CCTV<br>REVIZE: 0 |
| DATUM: 12/2022 | VYPRACOVAL: MICHAL TÝNEK<br>KONTROLOVAL A ZODPOVÍDÁ: JAN ŠŤASTNÝ<br>ARCHIVNÍ ČÍSLO: S404T21-DP112-018<br>LIST: |