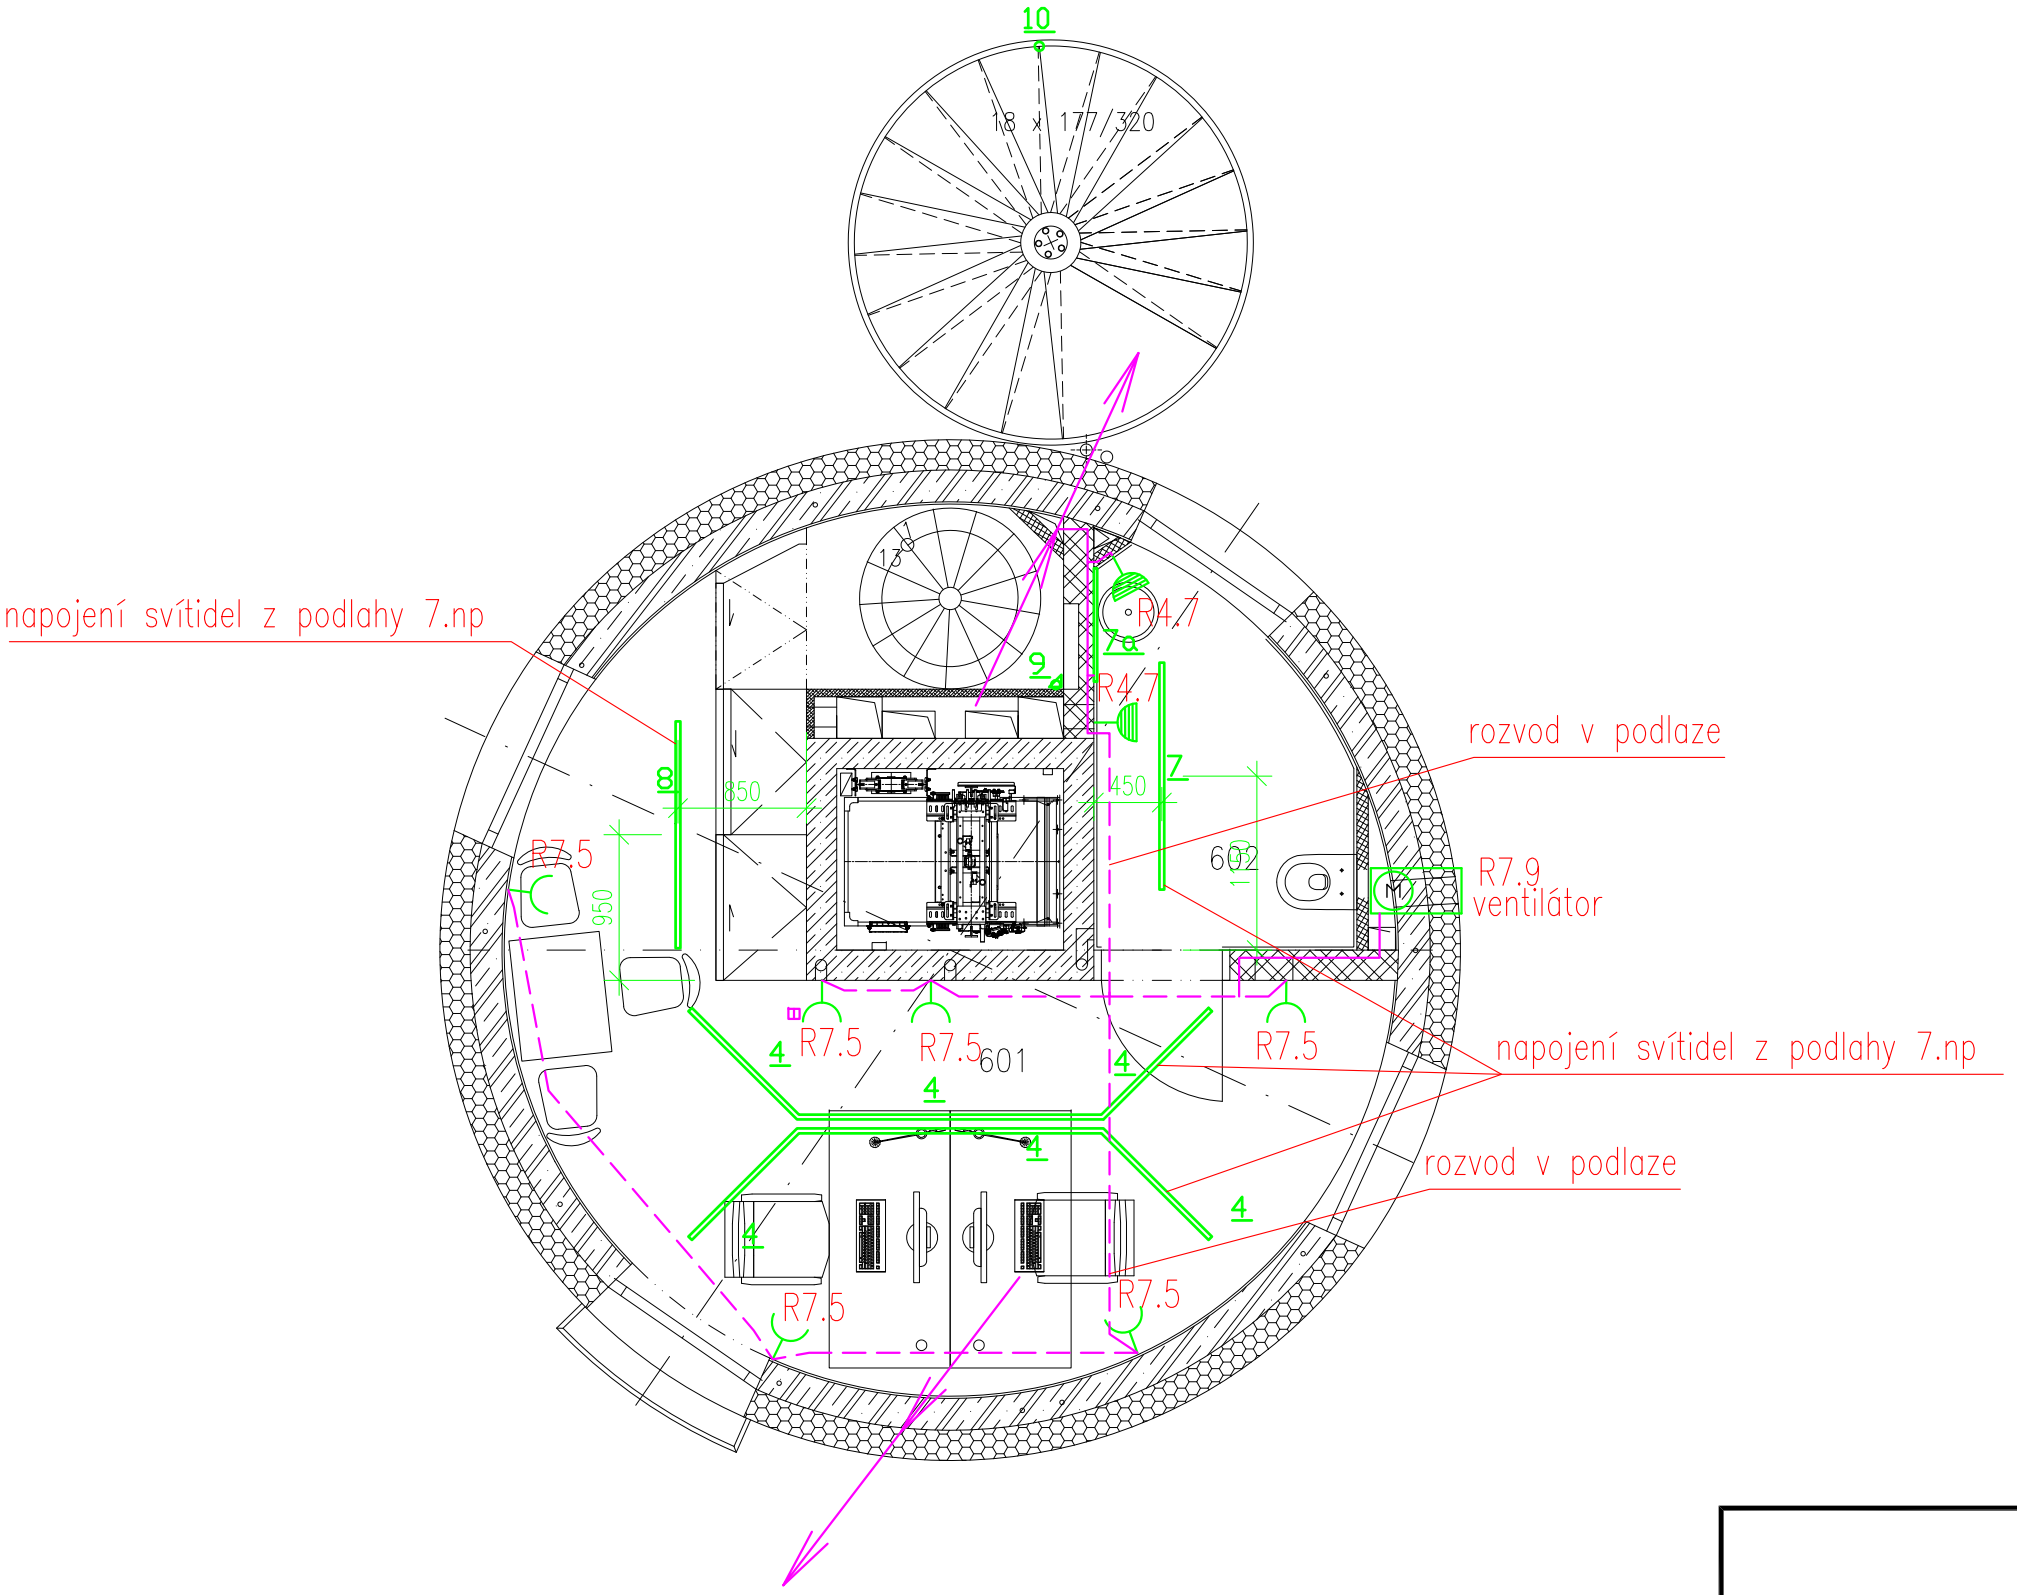

LEGENDA PŘÍSTROJŮ :

- SPÍNAČ, ŘAZENÍ 1, ZAPUŠTĚNÁ MONTÁŽ, 230V, 10A, IP20
- SPÍNAČ, ŘAZENÍ 6, ZAPUŠTĚNÁ MONTÁŽ, 230V, 10A, IP20
- SPÍNAČ, ŘAZENÍ 5, ZAPUŠTĚNÁ MONTÁŽ, 230V, 10A, IP20
- SPÍNAČ, ŘAZENÍ 7, ZAPUŠTĚNÁ MONTÁŽ, 230V, 10A, IP20
- JEDNOPÓLOVÝ SPÍNAČ, ŘAZENÍ 1, ZAPUŠTĚNÁ MONTÁŽ, 230V, 10A, IP44
- STŘÍDAVÝ SPÍNAČ, ŘAZENÍ 6, 230V, 10A, IP44
- TLAČÍTKOVÝ OVLÁDAČ S ORIENTAČNÍ DOUTNAVKOU, ZAPUŠTĚNÁ MONTÁŽ, 230V, 10A, IP20
- ZÁSUVKA 230 V DVOJITÁ, ZAPUŠTĚNÁ MONTÁŽ, 230V, 16A, IP20
- ZÁSUVKA 230 V DVOJITÁ, ZAPUŠTĚNÁ MONTÁŽ, 2xUSB ZÁSUVKA, 230V, 16A, IP20
- ZÁSUVKA 230 V DVOJITÁ, 230V, 16A, S PŘEPĚŤOVOU OCHRANOU "D"
- ZÁSUVKA 230 V JEDNODUCHÁ, 230V, 16A, IP44
- 3 — ZÁSUVKA 400 V NÁSTĚNNÁ, 16A, IP44
- PODLAHOVÁ KRABICE, 4xZÁSUVKA 230V, 16 POZIC
- PROSTOROVÝ TERMOSTAT
- ZNAČKA UDÁVAJÍCÍ ZVÝŠENOU OCHRANU POSPOJOVÁNÍM
- EL.VÝVOD MIN. 2M, 230 V,400V
- POHYBOVÝ SPÍNAČ, ČASOVAČ, 360°, IP44
- POHYBOVÝ SPÍNAČ, IP44
- BEZPEČNOSTNÍ TLAČÍTKO, IP44, SKLO

MET — PŘÍPOJNICE HLAVNÍHO OCHRANNÉHO POSPOJOVÁNÍ

LEGENDA MÍSTNOSTÍ 6.NP:

ČÍS	MÍSTNOST	SKLADBA	PODLAHA	STROP	STĚNY	výška obkl.	PLOCHA m2
601	KANCELÁŘ, SCHODIŠTĚ	S-6b	Vinyl	Beton pohledový	Strukturovaná omítka	2,92 m	19.51
602	KOUPELNA	S-4	Dlažba		Benátský štuk-omyvatelný		3.90

ZODP. PROJEKTANT	VYPRACOVAL	KONTROLOVAL	PPS KANIA PROJEKCE INŽENÝRSKÁ ČINNOST
Josef Nezval	Josef Nezval	Jan Kania	PPS Kania s.r.o., Nivnická 665/10, 709 00 tel : 596 245 252 , fax : 596 245 262 e-mail : projekce@pps-kania.cz
KATASTRÁLNÍ ÚZEMÍ, PARC.Č. : Pudlov (736716)			ARCHÍV
MÍSTO STAVBY : parcela č. 423/13, 423/5, 381/2			STUPEŇ DPS
STAVEBNÍK / OBJEDNATEL : Ing. Vladimír Cigánek, Rolnická 180, 735 51 Bohumín Pudlov			

NÁZEV AKCE : **Konverze Vodárenské věže - výstavba větrné elektrárny Bohumín - Pudlov, parc. č. 423/13, 423/5, 381/2. k.ú. Pudlov**

DATUM: ÚNOR 2024 | PARÉ

Č. ZAKÁZKY: 01/24

OBJEKT : SO 02 - KONVERZE VODÁRENSKÉ VĚŽE

MĚŘÍTKO: 1:50

ČÁST : D.1.2.4.5 Zařízení Silnoproudé elektrotechniky a Hromosvod

OBSAH : PŮDORYS 6NP

ARCHÍVNÍ ČÍSLO : PPS- 01/24-D.1.2.4.5.b-7

Č.V. 07