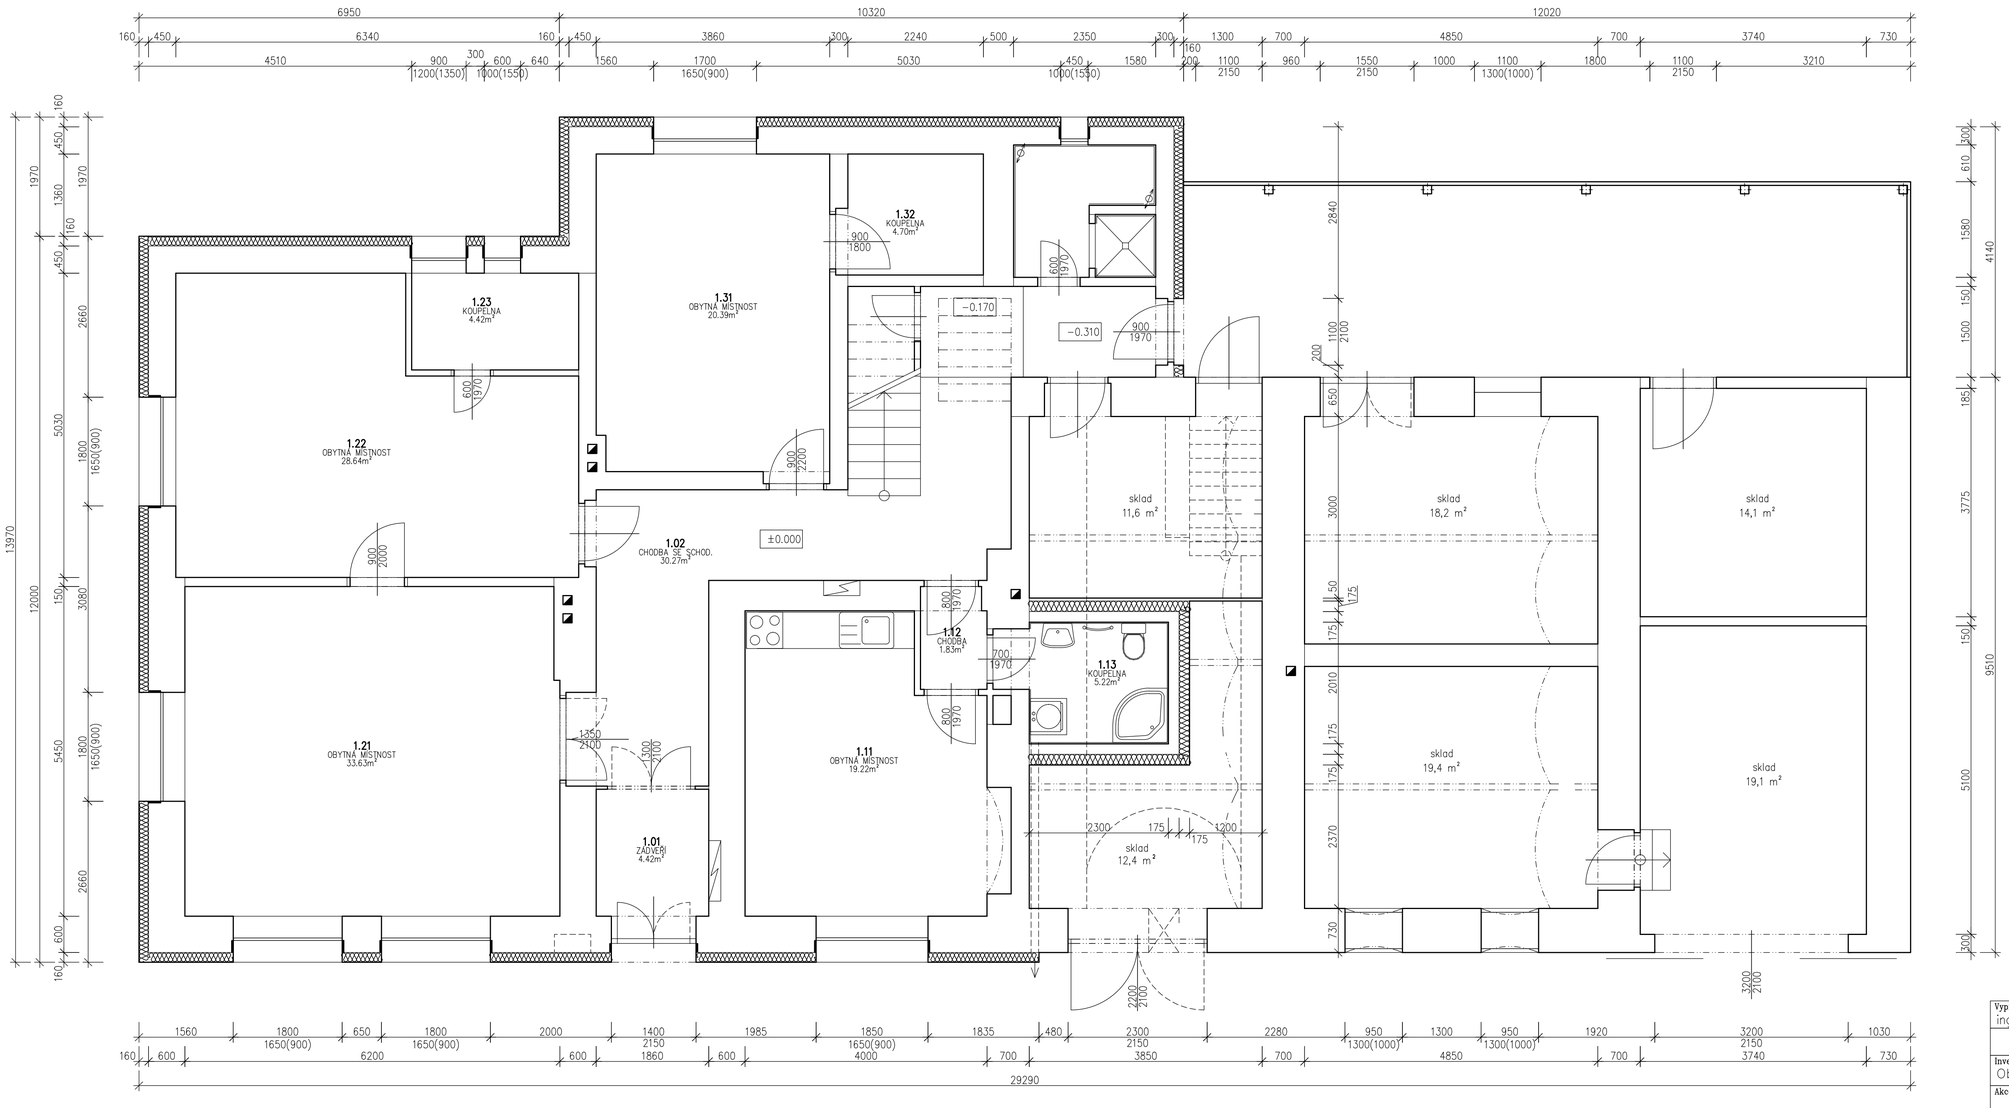

Stávající zdivo z plných cihel

Poznámka :

Před zahájením prací na zateplení je nutno provést důkladnou prohlídku stávajícího obvodového pláště - poškozená místa sanovat - viz. technická zpráva.
Obvodové stěny objektu budou zatepleny kontaktním zateplovacím systémem s izolantem z šedého polystyrenu EPS 70 F tl. 160 mm (λ =0,032 W/m*K). Kontaktní zateplovací systém obvodových stěn obytných podlaží bude založen na stávajícím odskoku soklu - spodní pás nad zakládací lištou výšky min. 900 mm bude z minerální vaty tl 160 mm (λ =0,033 W/m*K). Povrch. úprava obvodových stěn bude tvořena tenkovrstvou silikonovou probarvenou omítkou.
Zdivo soklu nebude zatepleno.
Okenní napraží a ostění bude ze systému ETICS BASF MultiTherm viz. příloha.
Okna obytné části objektu jsou již vyměněna za nová plastová, zasklená izolačním dvojsklem Uw = 1,5 W/m²K.
Veškeré nové oplechování bude z poplastovaného plechu.
Vchodové dveře jsou vyměněny za nové plastové Ud = 1,7 W/m²K.

Vypracoval: ing. Hrdina Jan	Zodp. projektant: ing. Hrdina Jan	Kreslil: ing. Hrdina Jan	
Investor: Obec Těchonín,Těchonín 80,561 66 Těchonín			
Akce: st.p.č. 270 k.ú. Těchonín Zateplení bytového domu Těchonín 166			formát: 8 x A4 datum: 08.2016 účel: DSP č. zakázky: 03 91/02 archivní č.: 1317 91/16
Obsah výkresu: Půdorys 1.NP		č. kopie	Měřítko: 1:50 Č. výkresu: D1.1.2.2