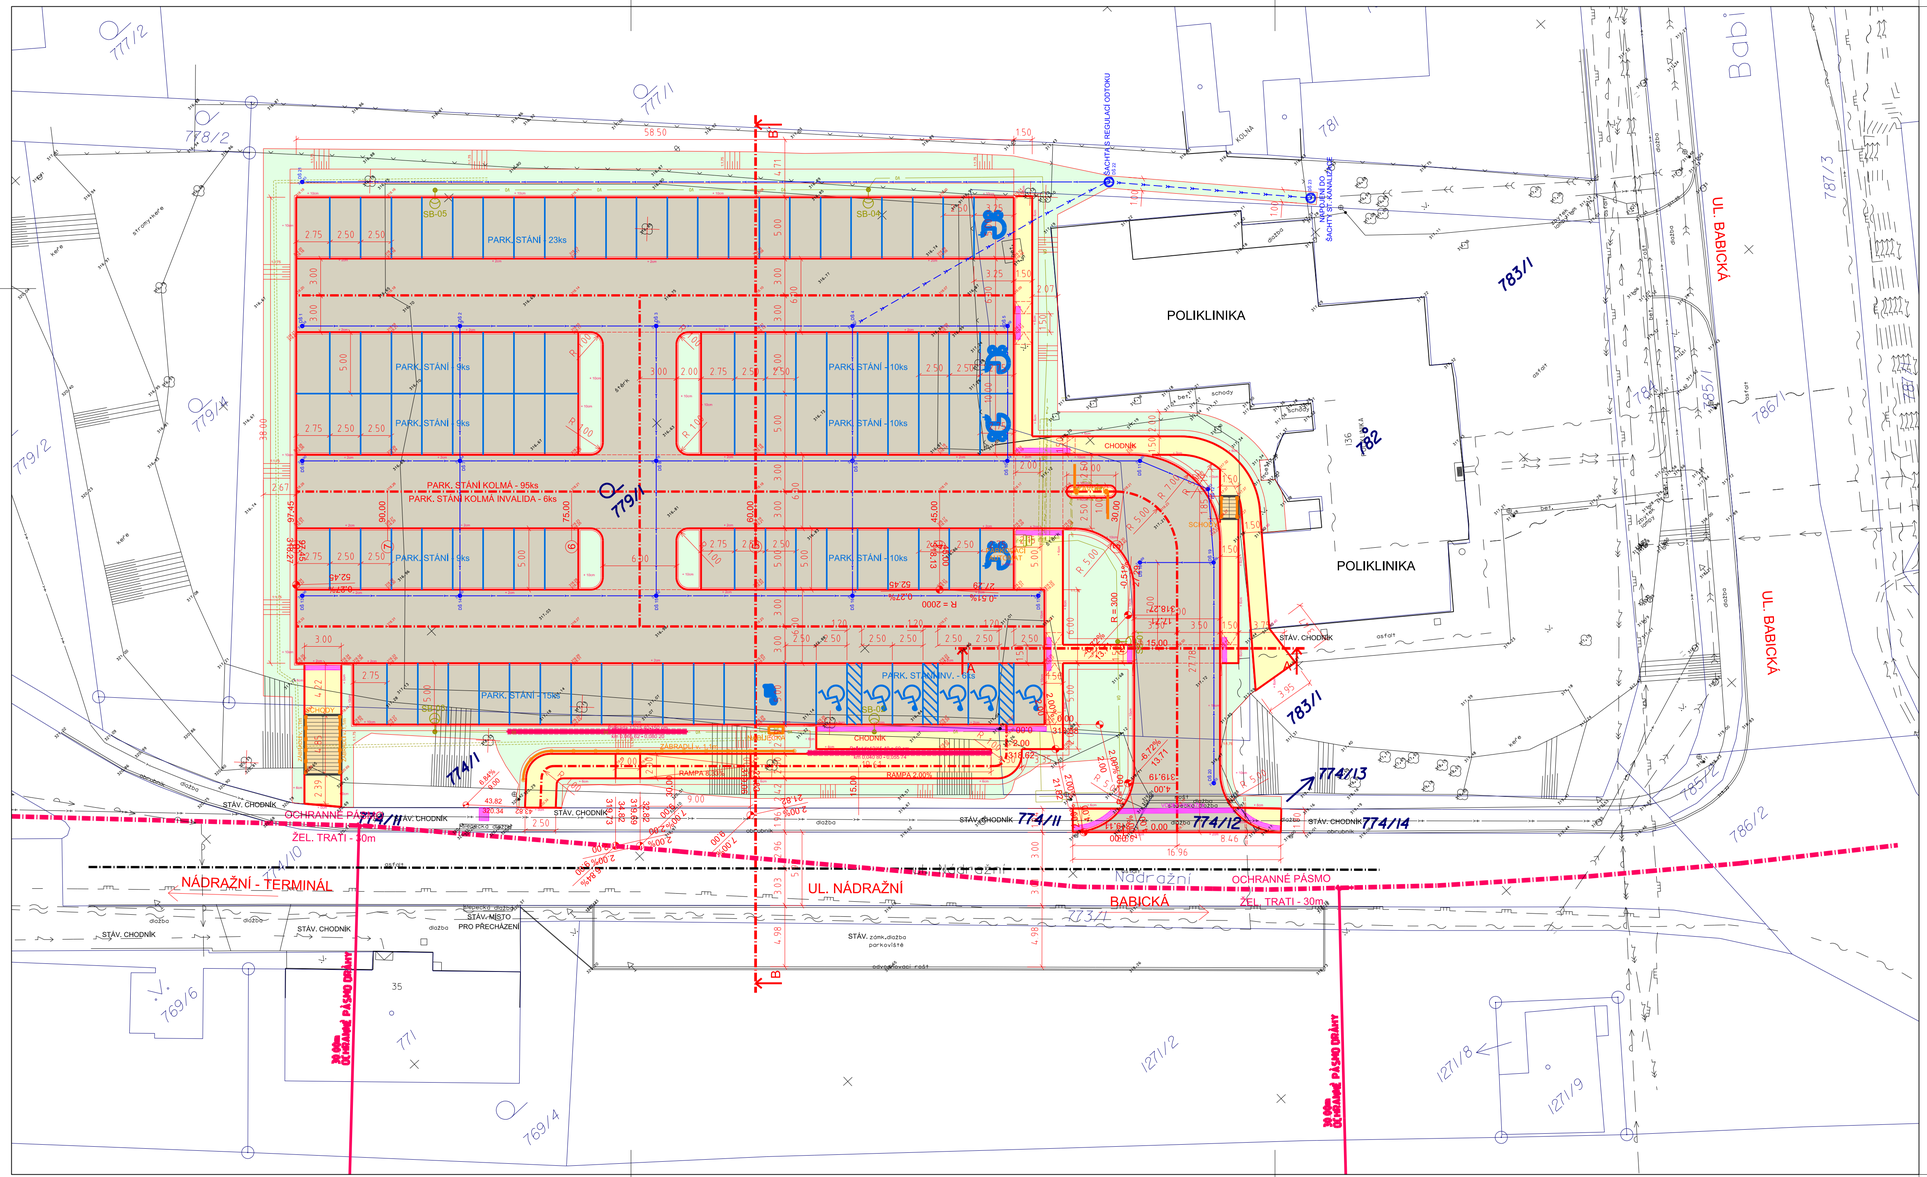

LEGENDA PLOCH:

- PARKOVIŠTĚ - VSAKOVACÍ DLAŽBA tl. 8cm
- CHODNÍK - ZÁMKOVÁ DLAŽBA tl. 6cm
- ZELEŇ - OHUMUSOVÁNÍ tl. 10cm
- SCHODY - PREF. BETONOVÉ DESKY A BLOKY
- VAROVNÉ A SIGNÁLNÍ PÁSY - BET. ZÁMKOVÁ DLAŽBA RELIÉFNÍ tl. 6/8cm
- BETONOVÁ PALISÁDA

LEGENDA ČAR:

- NOVÝ STAV
- STÁVAJÍCÍ STAV
- KATASTR
- SOUVISEJÍCÍ SO 402, SO 403 SO 404
- OSA KOMUNIKACE
- TRATIVOD PVC DN 150
- KANALIZACE PVC DN 200
- OCELOVÉ ZÁBRADLÍ, ZÁVORY, AUTOMAT

LEGENDA - SO402, SO403 a SO404:

- NAVRŽENÉ STOŽÁRY VO + LED SVÍTIDLO - VÝŠKA 6 m, bez vyložení
- NAVRŽENÁ ROZPOJOVACÍ SKŘÍŇ RF x:3
- NAVRŽENÉ KABELY VO
- CHRÁNIČKA
- NAVRŽENÉ KABELY NN

LEGENDA STÁV. SÍTÍ:

- VODOVOD - PITNÁ VODA (VAS BRNO-VENKOV)
- ELEKTRICKÉ VEDENÍ NN - PODZEMNÍ
- ELEKTRICKÉ VEDENÍ VN - PODZEMNÍ
- SDĚLOVACÍ VEDENÍ - CETIN
- DEŠŤOVÁ KANALIZACE (OBEC ZASTÁVKA)
- SPLAŠKOVÁ KANALIZACE (OBEC ZASTÁVKA)
- STL PLYN

Ing. Martin Rambousek

Digitálně podepsal Ing. Martin Rambousek
DN: c=CZ, 2.5.4.97=NTRCZ-65770743, o=Česká republika, ou=Fyzická osoba, ou=Podnikající fyzická osoba, ou=Kvalifikovaná certifikát, title, ou=1004278, cn=Ing. Martin Rambousek, serialNumber=P1C0248, 1.3.6.1.4.1.11801.2.1.1=P1C0248, 1.3.6.1.4.1.11801.2.1.2=65770743
Datum: 2025.02.27 10:11:49 +01'00'

APC SILNICE

Akce: „Zastávka – parkoviště na ulici Nádražní“ Dokumentace pro povolení stavby D.1 SO 101 PARKOVIŠTĚ	Zakázka číslo:	1110/2024
	Datum:	10/2024
	HIP:	Ing. Rambousek Martin
Investor: Obec Zastávka, Hutní osada 14, 664 84 Zastávka	Projektant:	Josef Voříšek
SITUACE	Měřítko: 1:250	Výkres č. D.1.2