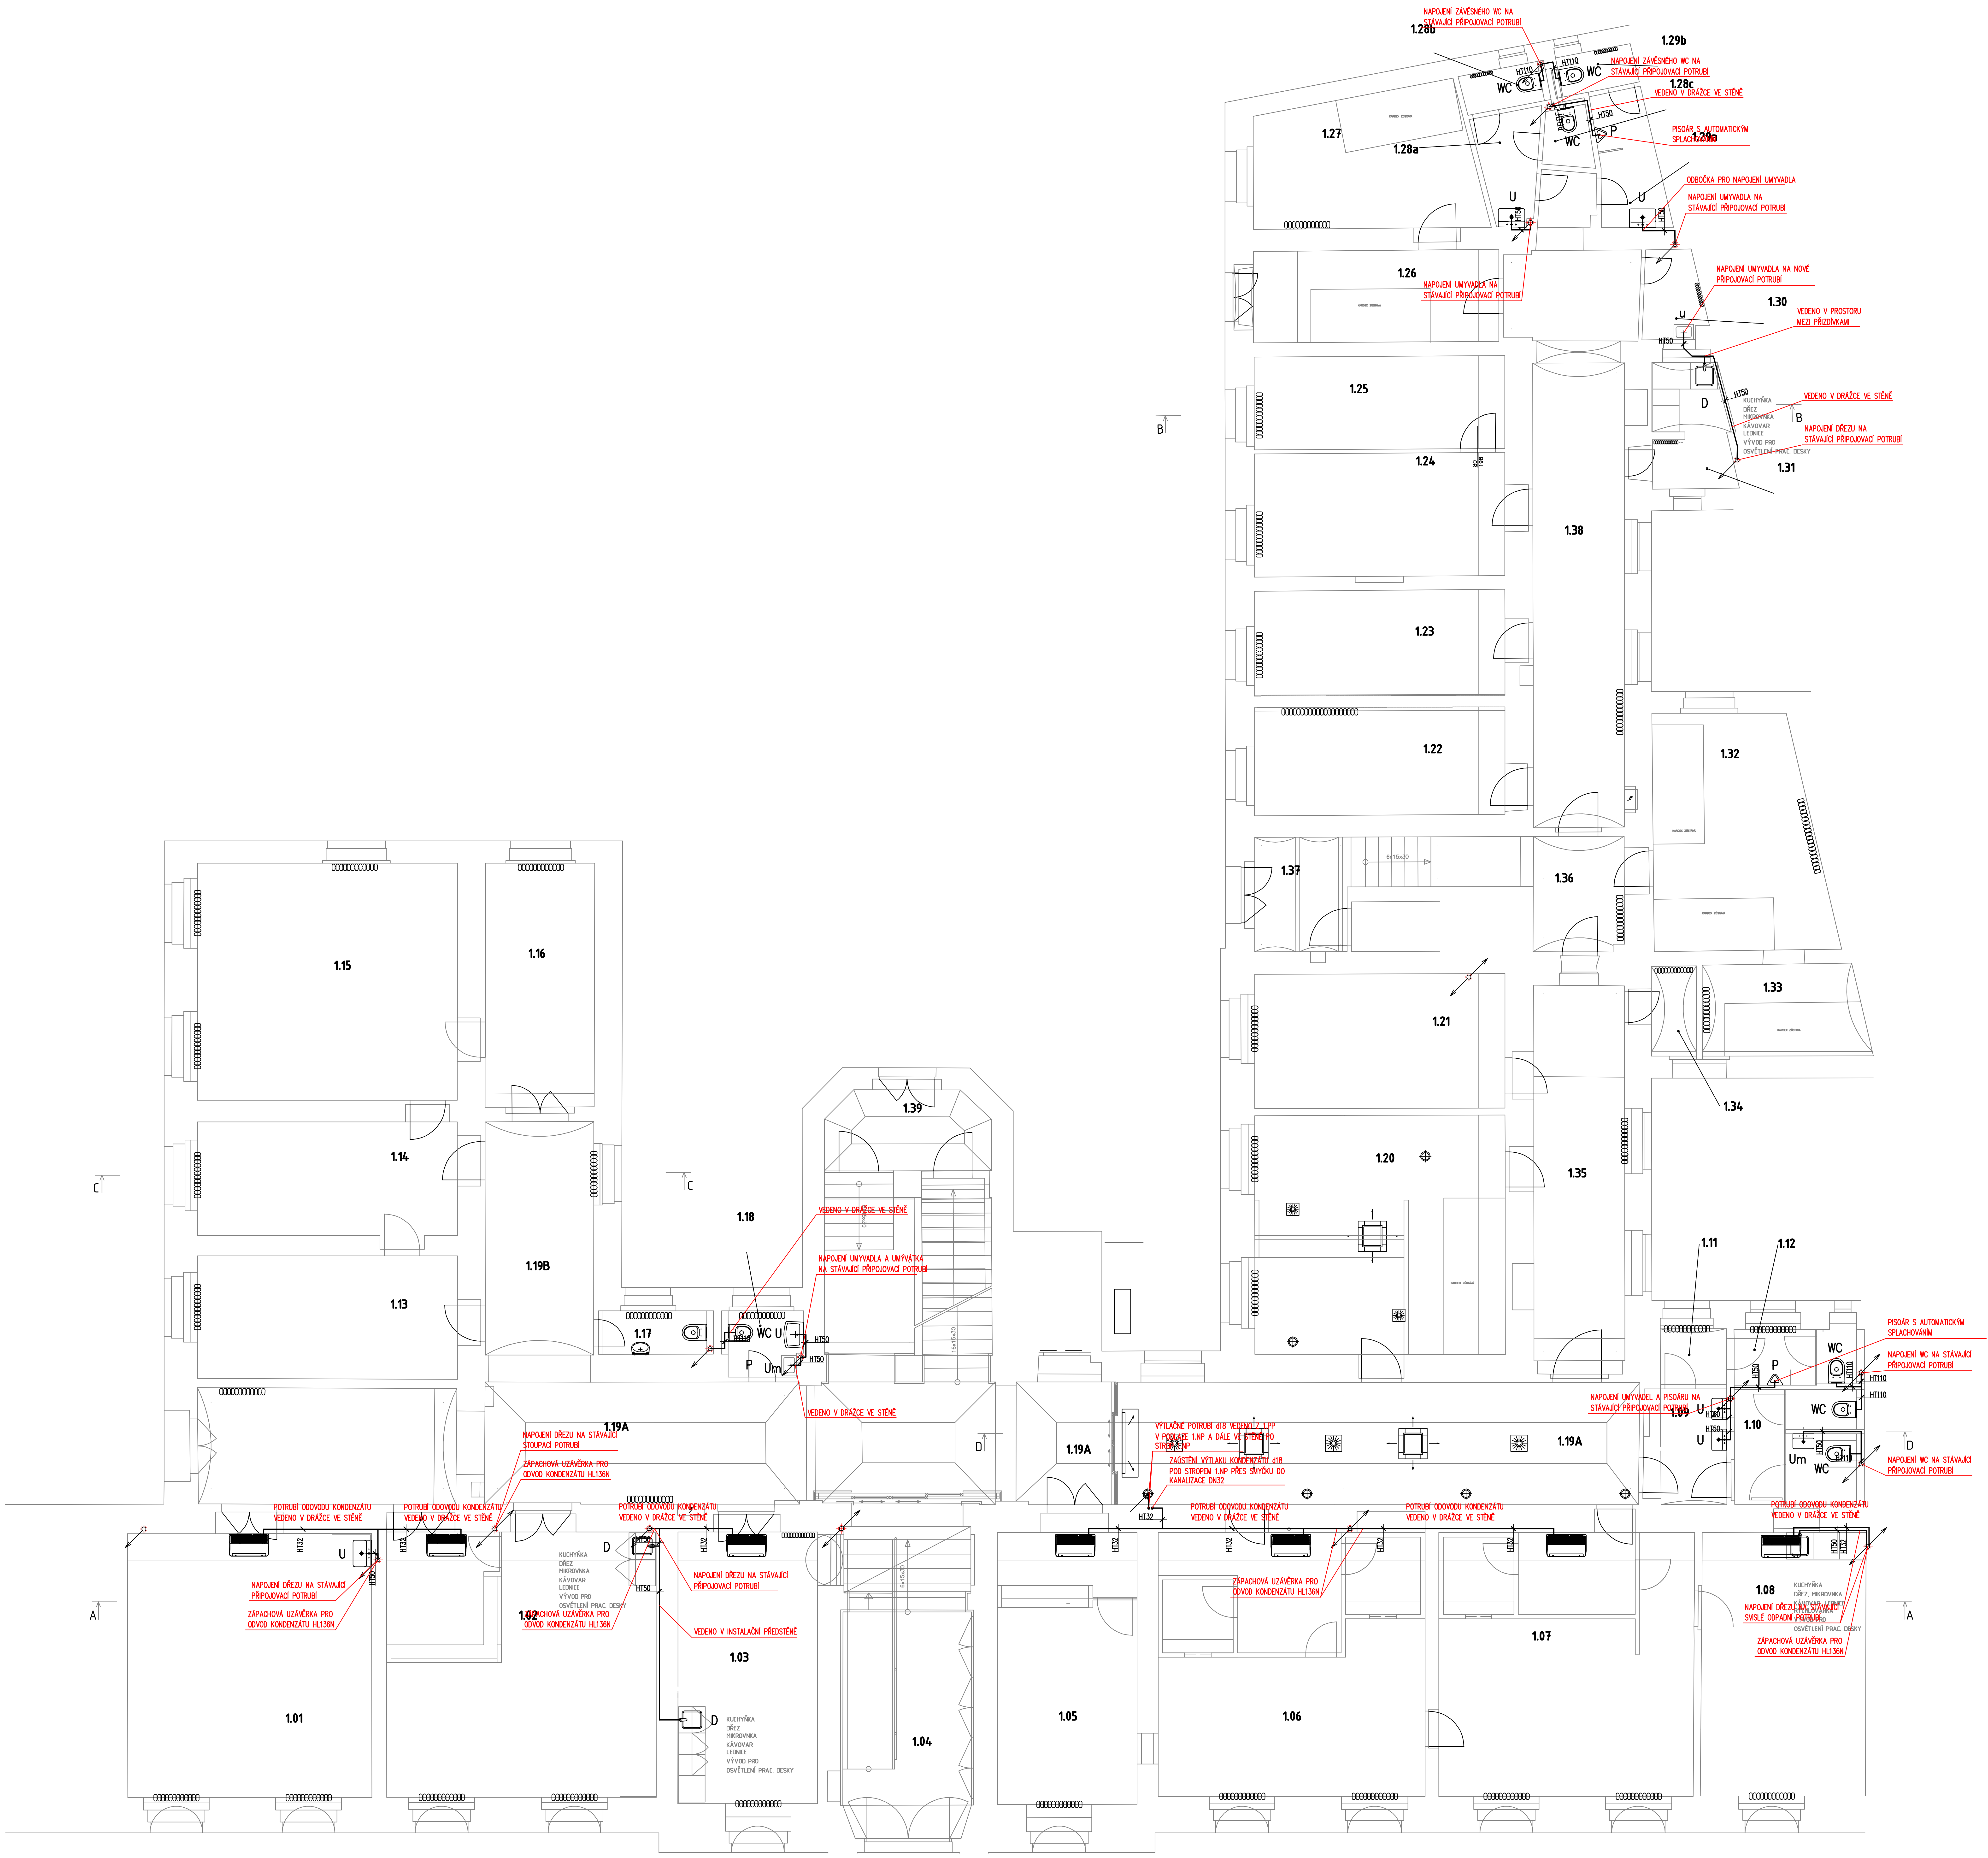
1.01
1.02
1.03
1.04
1.05
1.06
1.07
1.08
1.09
1.10
1.11
1.12
1.13
1.14
1.15
1.16
1.17
1.18
1.19A
1.19B
1.20
1.21
1.22
1.23
1.24
1.25
1.26
1.27
1.28a
1.28b
1.28c
1.29a
1.29b
1.30
1.31
1.32
1.33
1.34
1.35
1.36
1.37
1.38
1.39
A
B
C
D
WC
U
Um
P
HT32
HT50
HT110
KARDEX ZŮSTÁVÁ
16x15x30
6x15x30
KUCHYŇKA
DŘEZ
MIKROVNKA
KÁVOVAR
LEDNICE
VÝVOD PRO
OSVĚTLENÍ PRAC. DESKY
DŘEZ, MIKROVNKA
KÁVOVAR, LEDNICE
RYCHLOVARKA
NAPOJENÍ ZÁVĚSNÉHO WC NA STÁVAJÍCÍ PŘIPOJOVACÍ POTRUBÍ
VEDENO V DRÁŽCE VE STĚNĚ
PISOÁR S AUTOMATICKÝM SPLACHOVÁNÍM
ODBOČKA PRO NAPOJENÍ UMYVADLA
NAPOJENÍ UMYVADLA NA STÁVAJÍCÍ PŘIPOJOVACÍ POTRUBÍ
NAPOJENÍ UMYVADLA NA NOVÉ PŘIPOJOVACÍ POTRUBÍ
VEDENO V PROSTORU MEZI PŘIZDÍVKAMI
NAPOJENÍ DŘEZU NA STÁVAJÍCÍ PŘIPOJOVACÍ POTRUBÍ
NAPOJENÍ DŘEZU NA STÁVAJÍCÍ STOUPACÍ POTRUBÍ
ZÁPACHOVÁ UZÁVĚRKA PRO ODVOD KONDENZÁTU HL136N
POTRUBÍ ODOVODU KONDENZÁTU VEDENO V DRÁŽCE VE STĚNĚ
VEDENO V INSTALAČNÍ PŘEDSTĚNĚ
NAPOJENÍ UMYVADLA A UMÝVÁTKA NA STÁVAJÍCÍ PŘIPOJOVACÍ POTRUBÍ
VÝTLAČNÉ POTRUBÍ d18 VEDENO Z 1.PP V PODLAZE 1.NP A DÁLE VE STĚNĚ PO STROP 1.NP
ZAÚSTĚNÍ VÝTLAKU KONDENZÁTU d18 POD STROPEM 1.NP PŘES SMYČKU DO KANALIZACE DN32
NAPOJENÍ UMYVADEL A PISOÁRU NA STÁVAJÍCÍ PŘIPOJOVACÍ POTRUBÍ
NAPOJENÍ WC NA STÁVAJÍCÍ PŘIPOJOVACÍ POTRUBÍ
NAPOJENÍ DŘEZU NA STÁVAJÍCÍ SVISLÉ ODPADNÍ POTRUBÍ

LEGENDA MÍSTNOSTÍ			
označení	účel místnosti	podlaha	plocha m²
1.01	kancelář	lino	34,2
1.02	kancelář	lino	38,4
1.03	recepce	lino	21,0
1.04	vstup	stáv. teraco	22,3
1.05	kancelář	lino	20,8
1.06	kancelář	lino	38,1
1.07	kancelář	lino	35,8
1.08	kancelář	lino	23,3
1.09	wc chodbička	keram. dlažba	4,9
1.10	wc veř. ženy	keram. dlažba	7,1
1.11	wc chodbička	keram. dlažba	2,0
1.12	wc veř. muži	keram. dlažba	3,7
1.13	kancelář	lino	17,2
1.14	kancelář	lino	16,4
1.15	kancelář	lino	32,6
1.16	kuchyňka	lino	14,0
1.17	wc	keram. dlažba	2,6
1.18	wc	keram. dlažba	2,7
1.19A	chodba	dlažba + teraco	63,7
		stáv. teraco	34,6
1.19B	chodba	dlažba + teraco	13,7
1.20	kancelář	lino	31,7
1.21	kancelář	lino	17,5
1.22	kancelář	lino	14,4
1.23	kancelář	lino	14,1
1.24	kancelář	lino	16,5
1.25	kancelář	lino	11,9
1.26	kancelář	lino	12,3
1.27	kancelář	lino	15,3
1.28a	wc	keram. dlažba	3,3
1.28b	wc	keram. dlažba	1,9
1.28c	wc	keram. dlažba	1,6
1.29a	wc	keram. dlažba	4,2
1.29b	wc	keram. dlažba	1,8
1.30	sprcha	keram. dlažba	2,5
1.31	kuchyňka	lino	5,3
1.32	kancelář	lino	19,7
1.33	sklad	lino	7,7
1.34	sklad	keram. dlažba	2,6
1.35	chodba	keram. dlažba	21,1
1.36	chodba	keram. dlažba	8,7
1.37	chodba	keram. dlažba	6,4
1.38	chodba	keram. dlažba	32,8
1.39	vstup z vnitrobl.	stáv. teraco	7,0
	celková plocha		**709,5**

LEGENDA:

——— *PŘIPOJOVACÍ POTRUBÍ*
PPs HT system, min. sklon 3%

ROZVODY A ZAŘIZOVACÍ PŘEDMĚTY BUDOU KE KONSTRUKCÍM KOTVENY POMOCÍ GUMOVÝCH AKUSTICKÝCH HMOŽDINEK

POZNÁMKA:
DOKUMENTACE ZTI ŘEŠÍ VÝMĚNU STÁVAJÍCÍCH ZAŘIZOVACÍCH PŘEDMĚTŮ V RÁMCI 1.NP ADMINISTRATINÍHO OBJEKTU. ZAŘIZOVACÍ PŘEDMĚTY BUDOU NAPOJOVÁNY NA STÁVAJÍCÍ PŘIPOJOVACÍ, PŘÍPADNĚ STOUPACÍ POTRUBÍ. VZHLEDEM K TOMU, ŽE V DOBĚ ZPRACOVÁNÍ DOKUMENTACE NEBYL K DISPOZICI PODKLAD/DOKUMENTACE PRŮBĚHU STÁVAJÍCÍCH INSTALACÍ ZTI, BYL NÁVRH PŘIPOJOVACÍCH POTRUBÍ ZPRACOVÁN NA ZÁKLADĚ PROHLÍDKY NA MÍSTĚ.
PŘED ZAPOČETÍM STAVBY BUDE NUTNÉ PROVÉST SONDY PRO URČENÍ PRŮBĚHU STÁVAJÍCÍCH ROZVODŮ (PŘIPOJOVACÍCH POTRUBÍ) A NÁSLEDNĚ PŘÍPADNĚ UPRAVIT TRASU ROZVODŮ DLE SKUTEČNOSTI.

±0,000 = 189,55 m n. m. Bpv

STAVBA
STAVEBNÍ PRÁCE A MODERNIZACE
1.NP budovy úřadu Seifertova 51, Praha 3

STUPEŇ

GENERÁLNÍ PROJEKTANT
AO ADÁMEK

atelier adámek
Trojská 359/133
Praha 7 Troja, 171 00

VEDOUCÍ PROJEKTANT ČÁSTI
Ing. arch. Jan Adámek, ČKA 03473

VYPRACOVAL
Tomáš Koder
Volmanova 1744
25088 Čelákovice
email: tkoder@centrum.cz
tel: 779 970 414

INVESTOR
Městská část Praha 3
Odbor technické správy majetku a investic
Havlíčkovo nám. 700/9, 130 00 Praha 3

NÁZEV VÝKRESU
PŮDORYS 1.NP
část ZTI, KANALIZACE

MĚŘÍTKO 1:50
DATUM 03/2024
FORMÁT 1xA0
NÁZEV ČÁSTI
ZTI, část kanalizace
Č. ČÁSTI 11
Č. VÝKRESU 11.04
PARÉ