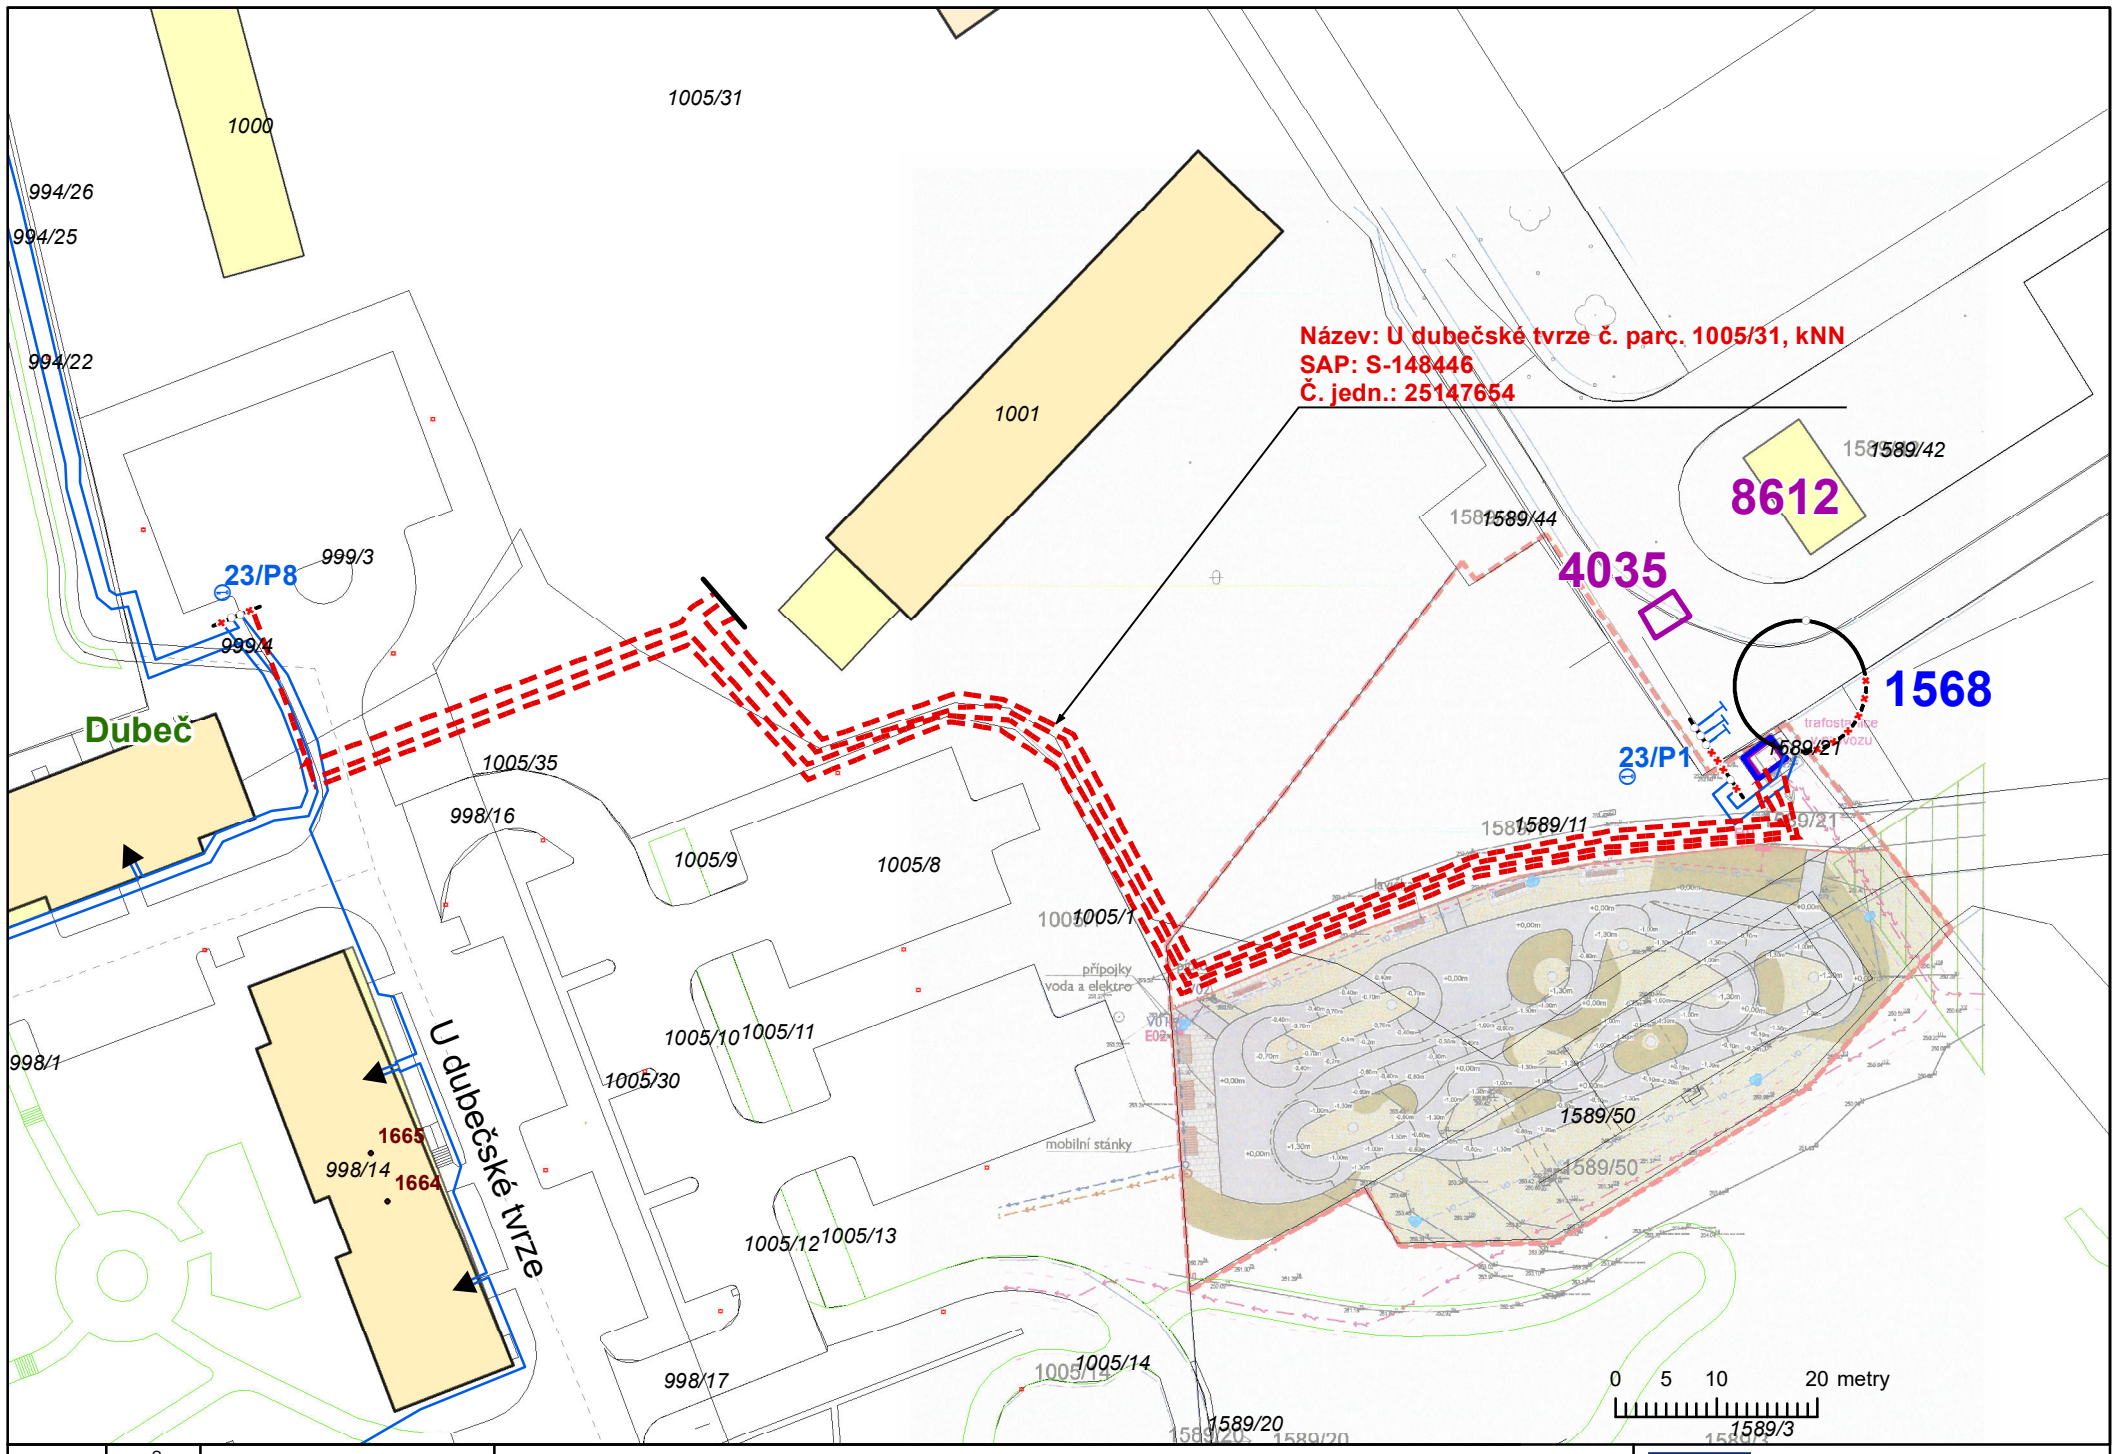

A 4	S	MĚŘÍTKO: 1:750 Datum: 28.02.2023	**Situace sítě NN - akce č. S-148446**	PREdistribuce, a.s.