


PŮDORYS PODZEMNÍ ČÁSTI

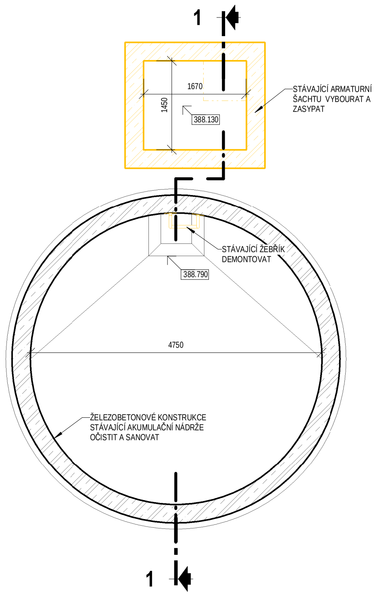

PŮDORYS NADZEMNÍ ČÁSTI

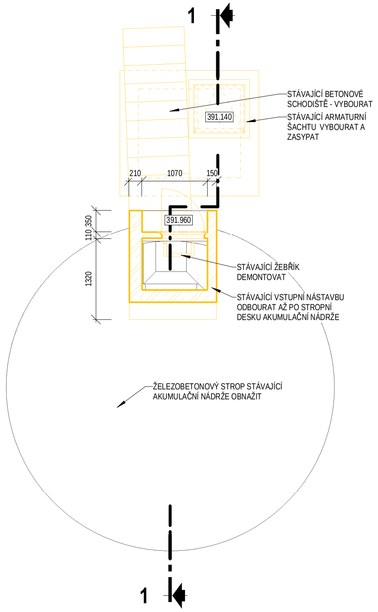

SVISLÝ ŘEZ 1-1

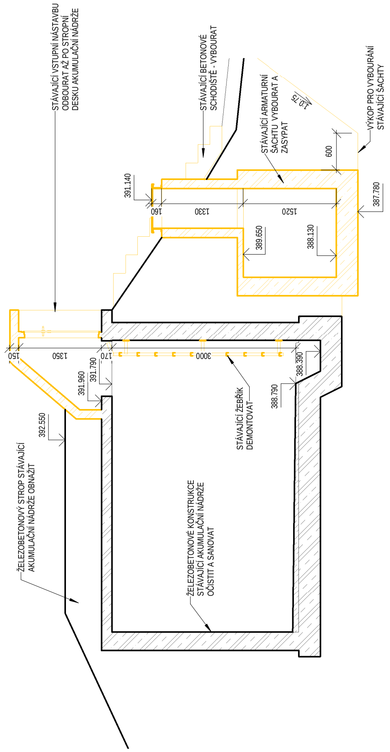

LEGENDA BAREVNÉHO ZNAČENÍ

- STÁVAJÍCÍ KONSTRUKCE
- BOURANÉ KONSTRUKCE
- NOVÉ KONSTRUKCE

POZNÁMKA

- PŮVODNÍ DOKUMENTACE STÁVAJÍCÍHO OBJEKTU NEBYLA K DISPOZICI. ZAKRESLENÍ STÁVAJÍCÍHO STAVU OBJEKTU BYLO PROVEDENO NA ZÁKLADĚ ZAMĚŘENÍ PŘÍSTUPNÝCH KONSTRUKCÍ A ODBORNÉHO ODHADU PROJEKTANTA. SKUTEČNÉ ROZMĚRY KONSTRUKCÍ SE MOHOU OD TOHOTO ZAKRESLENÍ LIŠIT. PŘED VLASTNÍ REALIZACÍ STAVEBNÍCH ÚPRAV JE NUTNÉ OVĚŘIT SKUTEČNÉ ROZMĚRY PŘÍMO NA STAVBĚ.
- ÚPRAVY STÁVAJÍCÍHO VODOJEMU, TVOŘENÉHO AKUMULAČNÍ NÁDRŽÍ (50 m³) A ARMATURNÍ ŠACHTOU, BUDOU PROVÁDĚNY AŽ PO VYBUDOVÁNÍ A ZPROVOZNĚNÍ NOVÉHO VODOJEMU (50 m³).
- STÁVAJÍCÍ BETONOVÉ TERÉNNÍ SCHODIŠTĚ BUDE VYBOURÁNO.
- STÁVAJÍCÍ PODZEMNÍ BETONOVÁ ARMATURNÍ ŠACHTA BUDE VYBOURÁNA A ZASYPÁNA.
- STÁVAJÍCÍ BETONOVÁ VSTUPNÍ NÁSTAVBA NA STÁVAJÍCÍ AKUMULAČNÍ NÁDRŽI BUDE ODBOURÁNA A STROP NÁDRŽE BUDE CELOPLOŠNĚ OBNAŽEN.
- VE STĚNĚ VÁLCOVÉ NÁDRŽE BUDOU DLE POTŘEB TECHNOLOGIE ZŘÍZENY NOVÉ PROSTUPY, STÁVAJÍCÍ NEVYUŽÍVANÉ PROSTUPY BUDOU VODOTĚSNĚ ZABETONOVÁNY. POLOHU A VELIKOST POTRUBNÍCH PROSTUPŮ JE NUTNÉ UZPŮSOBIT KONKRETNÍMU DODANÉMU TECHNOLOGICKÉMU A POTRUBNÍMU VYSTROJENÍ.
- CELÝ VNITŘNÍ POVRCH AKUMULAČNÍ NÁDRŽE BUDE SANOVÁN.



AQUA PROCON s.r.o.
Projektová a inženýrská společnost
Palackého tř. 12, 612 00 Brno

ŘEŠITEL	Ing. Lubomír Řezáč
ODP. ZÁSTUPCE	Ing. Petr Baránek

Kreslil	Navrhl	Odp. projektant	Techn. kontrola	VODOHOSPODÁŘSKÝ ROZVOJ A VÝSTAVBA a.s. Nábřeží 4 150 56 Praha 5
Kraj STŘEDOČESKÝ		Obec CHOCERADY		
Investor OBEC CHOCERADY				Soubor
VODOVOD CHOCERADY				Formát 8 A4
				Datum 09/2017
				Stupeň DVZ
D.1.3 - SO 02 VODOJEM KOMORNÍ HRÁDEK				Zakázka 3308/002
STÁVAJÍCÍ STAV - BOURACÍ PRÁCE				Měřítko 1:50 / Č. výkresu D.1.3.2

Tento výkres a jeho přílohy jsou duševním vlastnictvím akciové společnosti Vodohospodářský rozvoj a výstavba, a.s.