
PŘEHLEDNÁ SITUACE A ROZSAH REKONSTRUKCE
MĚŘÍTKO 1:500

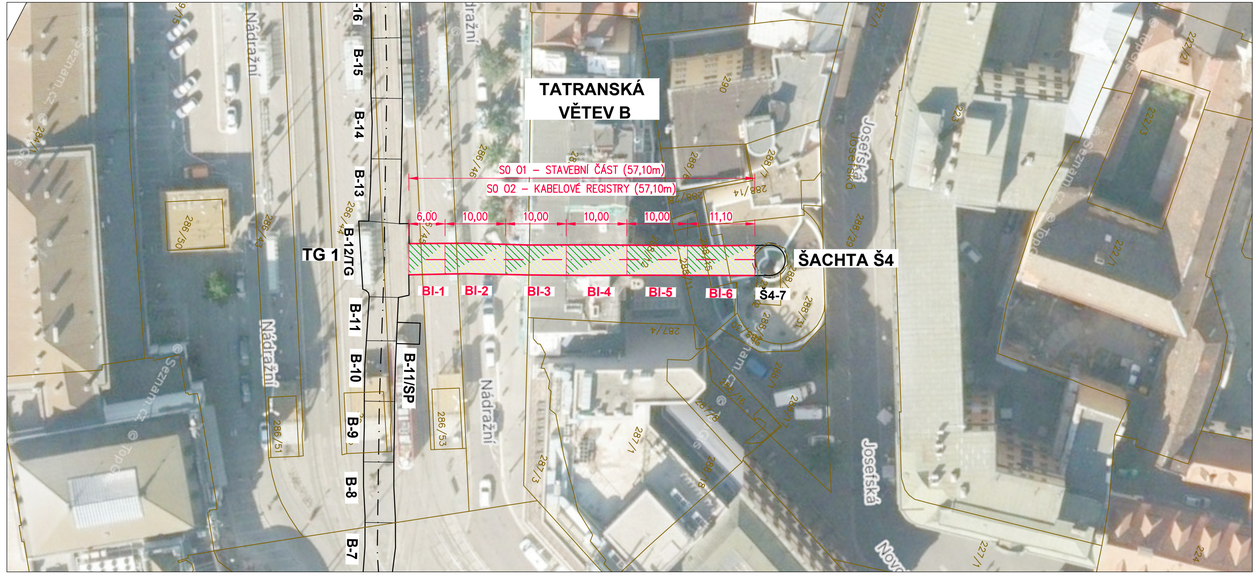


LEGENDA

- HRANICE PARCEL DLE KN
- HRANICE KATASTRÁLNÍHO ÚZEMÍ
- PODZEMNÍ PRIMÁRNÍ KOLEKTOR
- AX-XX OZNAČENÍ PASU CHODBY
- A-XX OZNAČENÍ REKONSTRUOVANÉHO PASU

- SO01 STAVEBNÍ ČÁST – LOKÁLNÍ SANACE OSTĚNÍ A PODLAHY (SANACE DEGRADACE BETONU, PRŮSAKŮ A PŘÍTOKŮ, ODHALENÉ VÝZTUŽE, TRHLIN, PS, ODSTRANĚNÍ NEVYUŽÍVANÝCH OCELOVÝCH PRVKŮ)
- SO02 KABELOVÉ REGISTRY – VÝMĚNA STÁVAJÍCÍCH KABELOVÝCH REGISTRŮ A LÁVEK ZA NOVÉ KONSTRUKCE Z KOMPOZITU A OCELI

ORIENTAČNÍ SITUACE
1:20 000

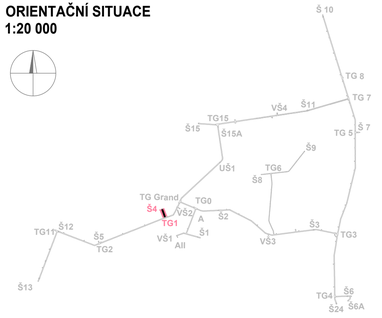

POZNÁMKY

VSTUP A ZÁSOBOVÁNÍ REKONSTRUKCE BUDE PROBÍHAT ŠACHTOU Š2. ZAŘÍZENÍ STAVENIŠTĚ BUDE ZŘÍZENO NA PARCELE 1187/4 a 1187/5.

Revize	Popis	Datum	Provedl

Investor

Technické sítě Brno, akciová společnost
Barvířská 5
602 00 Brno-střed-Zábrdovice

Generální projektant

INGUTIS, spol. s r.o.
Thákurova 676/3, 160 00 Praha 6-Dejvice
(+420)220 181 715, ingutis@ingutis.cz
www.ingutis.cz

HIP	Ing. Daniel Švec	Vypracoval	Ing. Daniel Švec
Zodp. projektant	Ing. Jaroslav Lacina	Kontroloval	Ing. Vít Pohanka

Akce: Rekonstrukce chodby primárního kolektoru v úseku TG1 - Š4

Stupeň: DPS
Dokumentace pro provádění stavby

Zakázka č.	1488
Arch. číslo	1488_05
Datum	12/2025
Paré	

Část: Přehledná situace a rozsah rekonstrukce

Č. části: B