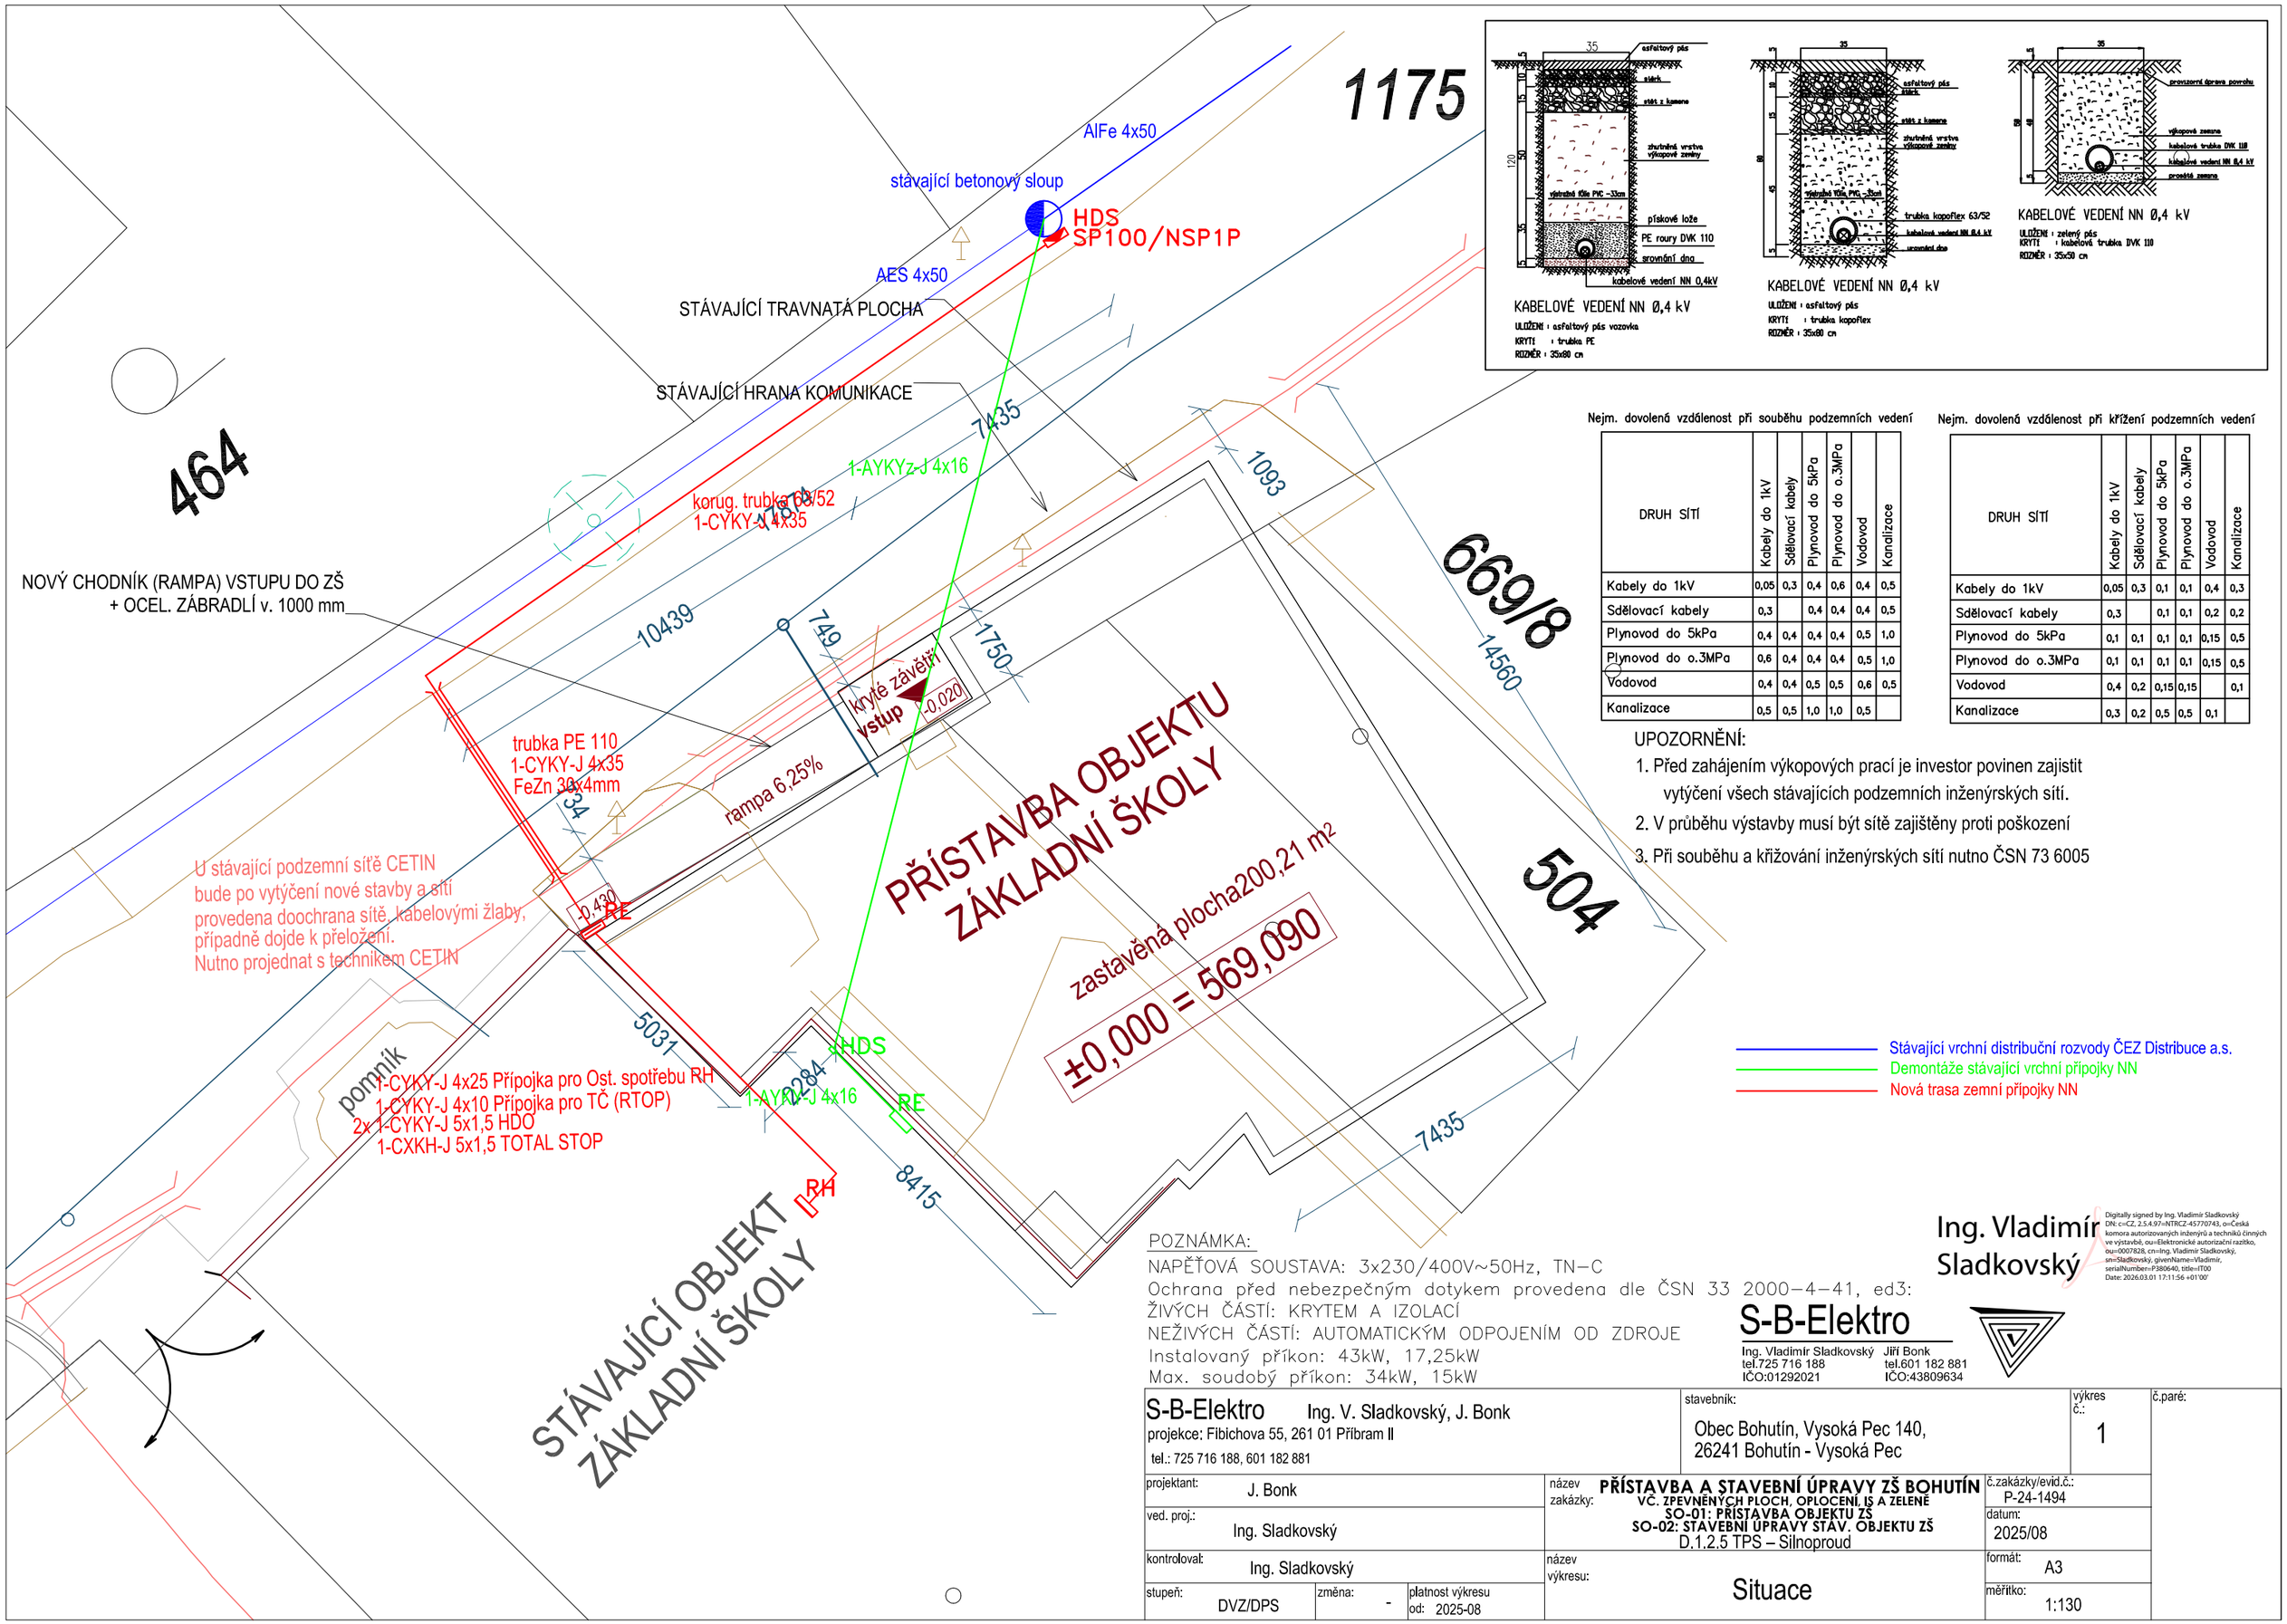

Nejm. dovolená vzdálenost při souběhu podzemních vedení

DRUH SÍTÍ	Kabely do 1kV	Sdělovací kabely	Plynovod do 5kPa	Plynovod do o.3MPa	Vodovod	Kanalizace
Kabely do 1kV	0,05	0,3	0,4	0,6	0,4	0,5
Sdělovací kabely	0,3		0,4	0,4	0,4	0,5
Plynovod do 5kPa	0,4	0,4	0,4	0,4	0,5	1,0
Plynovod do o.3MPa	0,6	0,4	0,4	0,4	0,5	1,0
Vodovod	0,4	0,4	0,5	0,5	0,6	0,5
Kanalizace	0,5	0,5	1,0	1,0	0,5	

Nejm. dovolená vzdálenost při křížení podzemních vedení

DRUH SÍTÍ	Kabely do 1kV	Sdělovací kabely	Plynovod do 5kPa	Plynovod do o.3MPa	Vodovod	Kanalizace
Kabely do 1kV	0,05	0,3	0,1	0,1	0,4	0,3
Sdělovací kabely	0,3		0,1	0,1	0,2	0,2
Plynovod do 5kPa	0,1	0,1	0,1	0,1	0,15	0,5
Plynovod do o.3MPa	0,1	0,1	0,1	0,1	0,15	0,5
Vodovod	0,4	0,2	0,15	0,15		0,1
Kanalizace	0,3	0,2	0,5	0,5	0,1	

UPOZORNĚNÍ:

1. Před zahájením výkopových prací je investor povinen zajistit vytýčení všech stávajících podzemních inženýrských sítí.
2. V průběhu výstavby musí být sítě zajištěny proti poškození
3. Při souběhu a křižování inženýrských sítí nutno ČSN 73 6005

Stávající vrchní distribuční rozvody ČEZ Distribuce a.s.
Demontáže stávající vrchní přípojky NN
Nová trasa zemní přípojky NN

POZNÁMKA:

NAPĚŤOVÁ SOUSTAVA: 3x230/400V~50Hz, TN-C
Ochrana před nebezpečným dotykem provedena dle ČSN 33 2000-4-41, ed3:
ŽIVÝCH ČÁSTÍ: KRYTEM A IZOLACÍ
NEŽIVÝCH ČÁSTÍ: AUTOMATICKÝM ODPOJENÍM OD ZDROJE
Instalovaný příkon: 43kW, 17,25kW
Max. soudobý příkon: 34kW, 15kW

Ing. Vladimír Sladkovský

Digitally signed by Ing. Vladimír Sladkovský
DN: c=CZ, 2.5.4.97=NTRCZ-45770743, o=Česká komora autorizovaných inženýrů a techniků činných ve výstavbě, ou=Elektronické autorizační razítko, ou=0007828, cn=Ing. Vladimír Sladkovský, sn=Sladkovský, givenName=Vladimír, serialNumber=P380640, title=ITO0
Date: 2026.03.01 17:11:56 +01'00'

S-B-Elektro
Ing. Vladimír Sladkovský tel.725 716 188 IČO:01292021
Jiří Bonk tel.601 182 881 IČO:43809634

S-B-Elektro Ing. V. Sladkovský, J. Bonk projekce: Fibichova 55, 261 01 Příbram II tel.: 725 716 188, 601 182 881	stavebník: Obec Bohutín, Vysoká Pec 140, 26241 Bohutín - Vysoká Pec	výkres č.: 1	č.paré:
projektant: J. Bonk ved. proj.: Ing. Sladkovský kontroloval: Ing. Sladkovský stupeň: DVZ/DPS; změna: -; platnost výkresu od: 2025-08	název zakázky: **PŘÍSTAVBA A STAVEBNÍ ÚPRAVY ZŠ BOHUTÍN** VČ. ZPEVNĚNÝCH PLOCH, OPLOCENÍ, IS A ZELENĚ SO-01: PŘÍSTAVBA OBJEKTU ZŠ SO-02: STAVEBNÍ ÚPRAVY STÁV. OBJEKTU ZŠ D.1.2.5 TPS – Silnoproud název výkresu: Situace	č.zakázky/evid.č.: P-24-1494 datum: 2025/08 formát: A3 měřítko: 1:130	