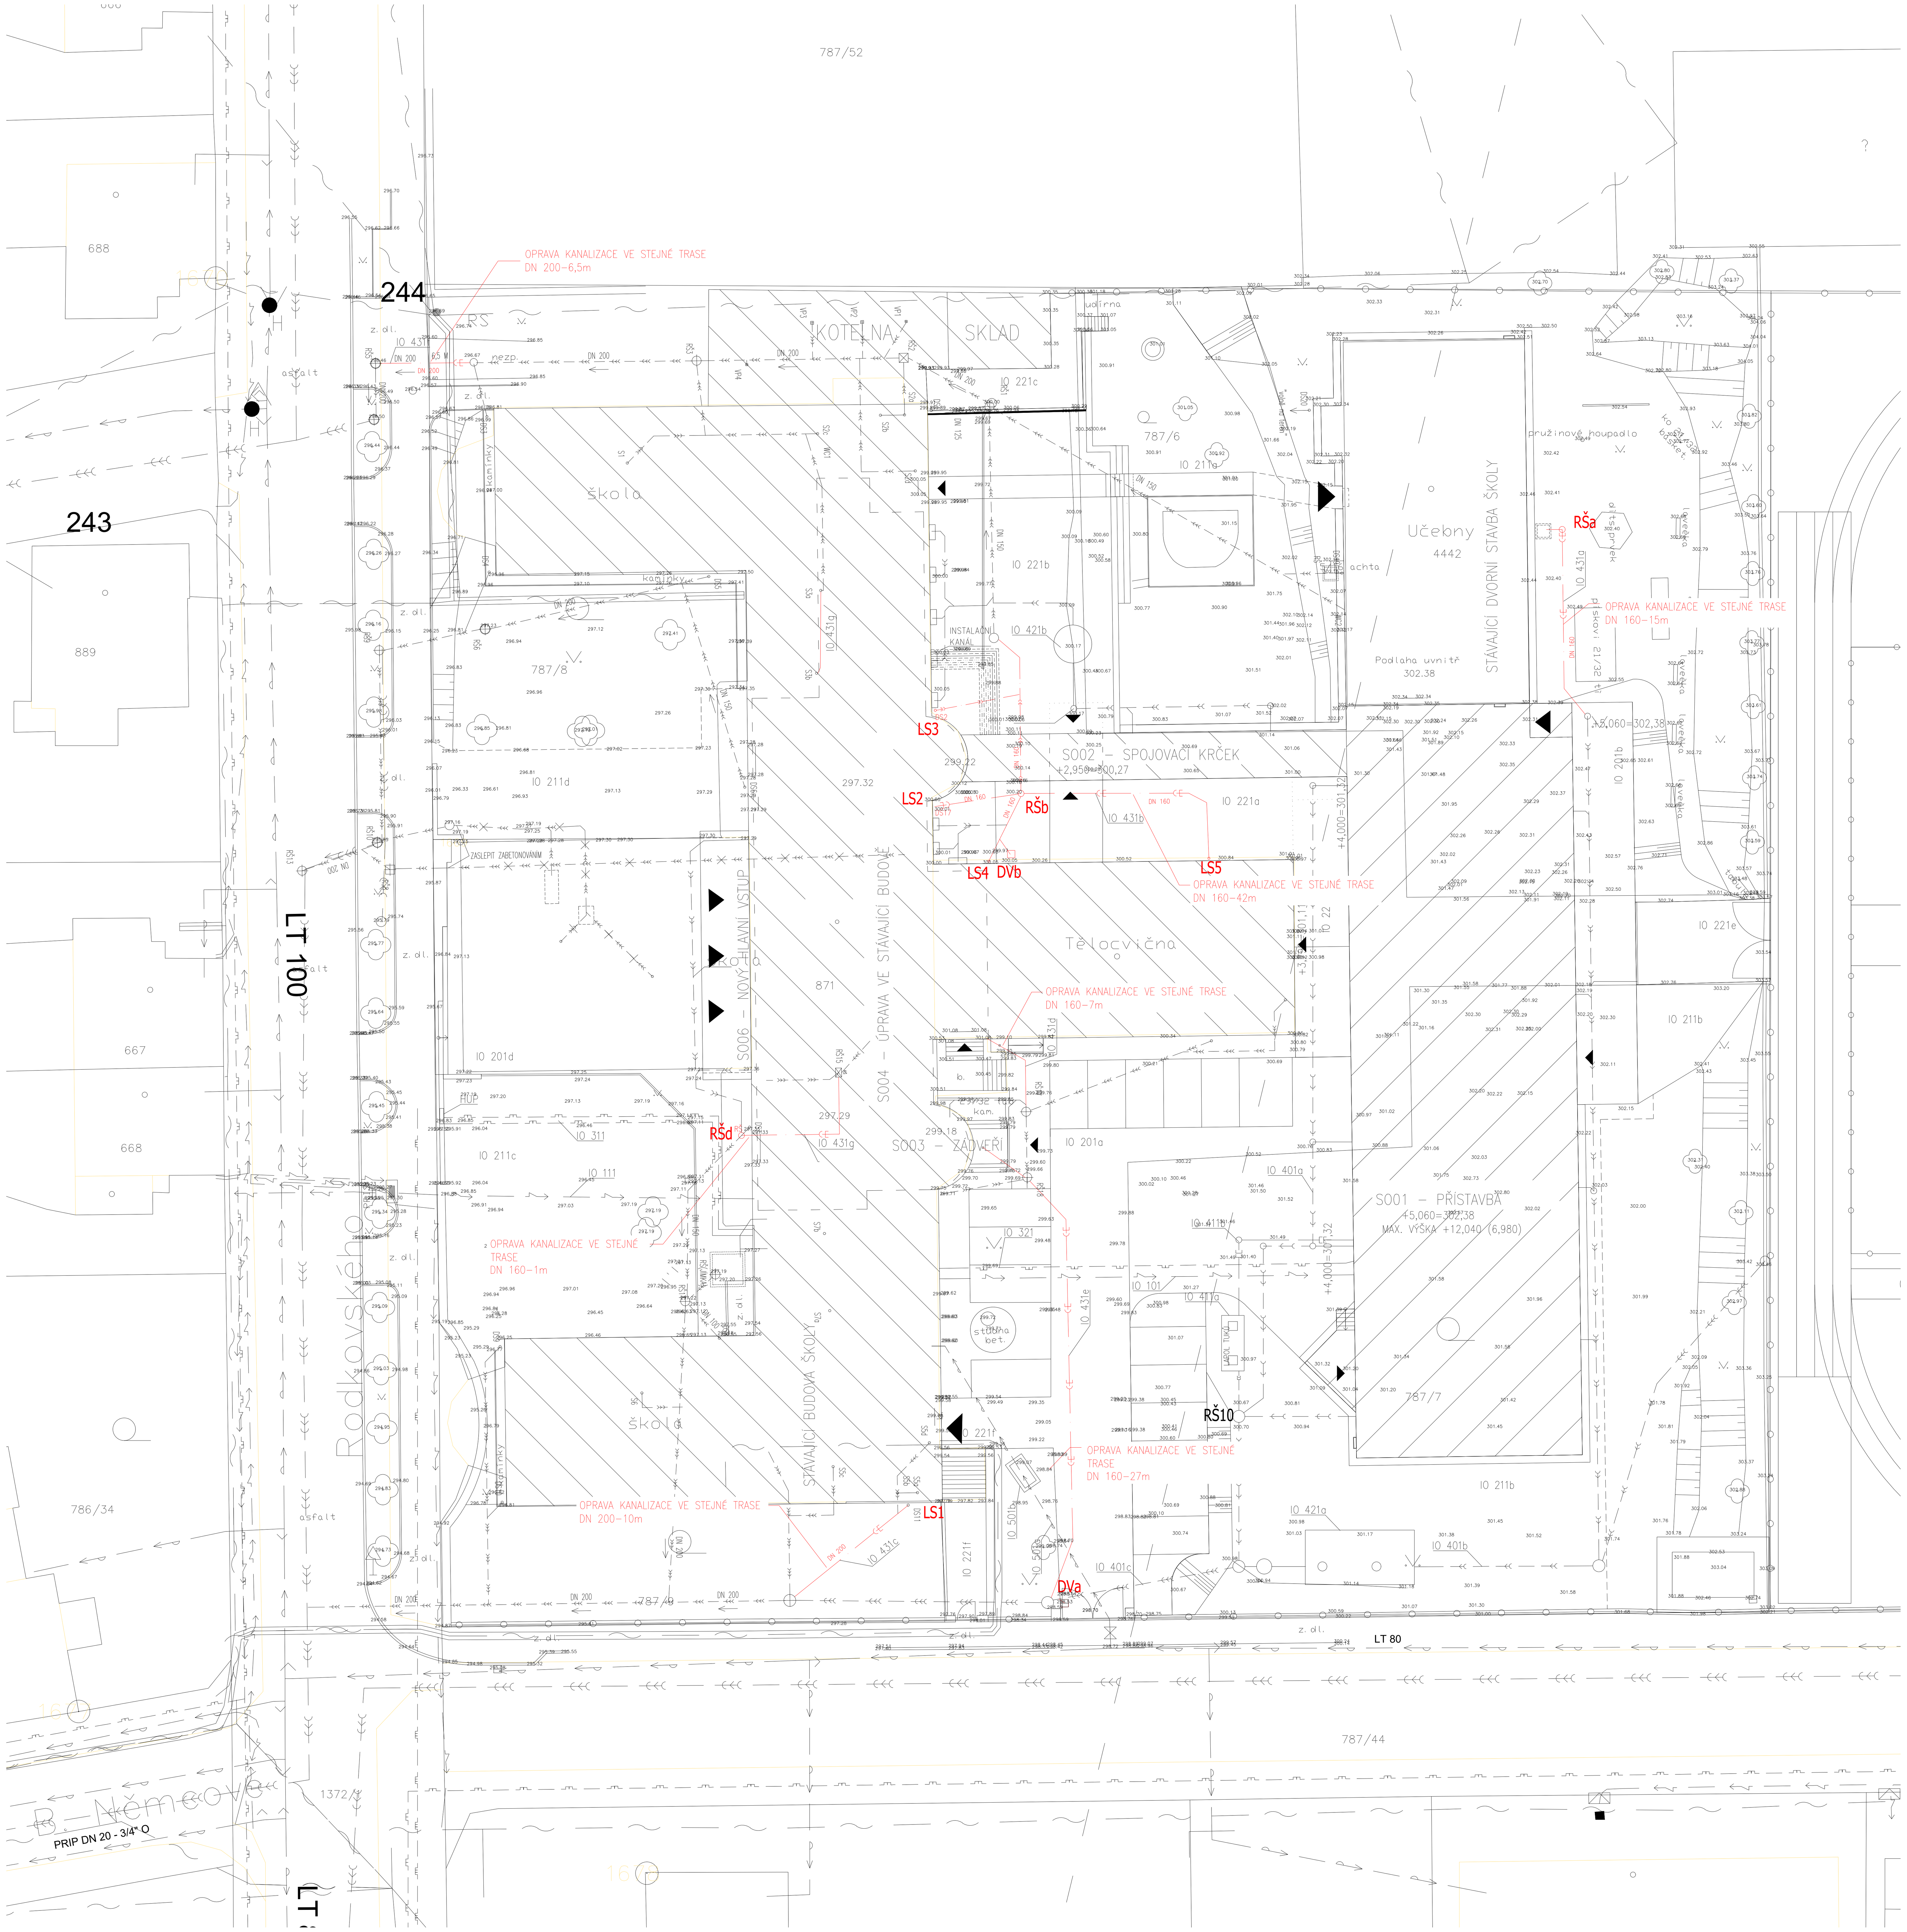


LEGENDA REVIZNÍCH ŠACHET

IO 401–NOVÁ AREÁLOVÁ KANALIZACE

○ RŠ 1,2,7,8,9,12,13,15	REVIZNÍ ŠACHTA PLASTOVÁ DN 400 LITINOVÝ POKLOP TŘ. ZATÍŽENÍ D 400
○ RŠ 3,5,6,10,14	REVIZNÍ ŠACHTA PLASTOVÁ DN 600 LITINOVÝ POKLOP TŘ. ZATÍŽENÍ D 400
○ RŠ 4	REVIZNÍ ŠACHTA BETONOVÁ DN 1000 LITINOVÝ POKLOP TŘ. ZATÍŽENÍ D 400


IO 411–LAPÁK TUKU, AREÁLOVÁ TUKOVÁ KANALIZACE

○ RŠ 11	REVIZNÍ ŠACHTA PLASTOVÁ DN 400 LITINOVÝ POKLOP TŘ. ZATÍŽENÍ D 400

IO 431–OPRAVA STÁVAJÍCÍ KANALIZACE

○ RŠ a,b,d	REVIZNÍ ŠACHTA PLASTOVÁ DN 400 LITINOVÝ POKLOP TŘ. ZATÍŽENÍ D 400
□ DV a,b	DVORNÍ VTOK LITINOVÝ ROŠT TŘ. ZATÍŽENÍ D400 KALOVÝ KOŠ
LS 1,2,3,4,5	LAPAČ DEŠŤOVÝCH SPLAVENIN LITINOVÉ DN 150

PŘÍČNÝ ŘEZ KANALIZAČNÍHO POTRUBÍ

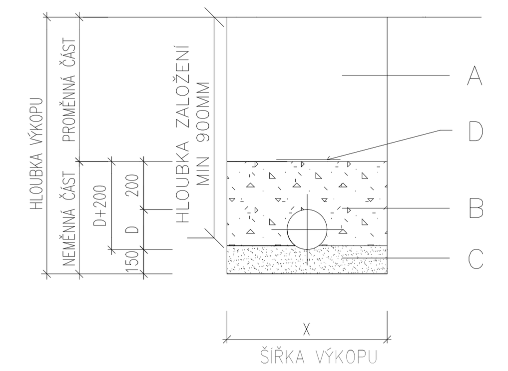

A – ZÁSYP RÝHY Z VÝKOPOVÉHO MATERIÁLU
(VE ZPEVNĚNÉ PLOŠE ŠTĚRKOPÍSKEM)
B – OBSYP ŠTĚRKOPÍSKEM (ZRNO MAX. 20 mm)
C – LOŽE Z PÍSKU (ZRNO MAX. 10 mm)
D – VÝSTRAŽNÁ PVC FOLIE Š. 0.30 M

SO 00 PŘÍPRAVA ÚZEMÍ
SO 01 PŘÍSTAVBA
SO 02 SPOJOVACÍ KRČEK
SO 03 ZÁDVEŘÍ
SO 04 ÚPRAVY VE STÁVAJÍCÍ BUDOVĚ
SO 05 ODSTRANĚNÍ PŘÍSTAVBY "KORD"
SO 06 NOVÝ HLAVNÍ VSTUP

IO 101 AREÁLOVÝ ROZVOD NN
IO 201 AREÁLOVÁ KOMUNIKACE
- IO 201a Příjezdová komunikace včetně parkování
- IO 201b Přístupový chodník kolem přístavby
- IO 201c Chodník kolem stávajícího objektu
- IO 201d Hlavní vstup
- IO 201e Schodiště do tělocvičny

IO 211 SADOVÉ ÚPRAVY
- IO 211a SADOVÉ ÚPRAVY V ATRIU 390m2
- IO 211b SADOVÉ ÚPRAVY U PARKOVÁNÍ 510m2
- IO 211c SADOVÉ ÚPRAVY PŘED HLAVNÍM VSTUPEM VČETNĚ OPĚRNÉ ZÍDKY – JIŽNÍ 260m2
- IO 211d SADOVÉ ÚPRAVY PŘED HLAVNÍM VSTUPEM – SEVERNÍ 130m2

IO 311 ZKRÁCENÍ PLYNOVODNÍ PŘÍPOJKY A HUP
IO 321 AREÁLOVÝ PLYNOVOD
IO 401 NOVÁ AREÁLOVÁ KANALIZACE
- IO 401a AREÁLOVÁ SPLAŠKOVÁ KANALIZACE
- IO 401b AREÁLOVÁ DEŠŤOVÁ KANALIZACE
- IO 401c AREÁLOVÁ JEDNOTNÁ KANALIZACE

IO 411 LAPÁK TUKU, AREÁLOVÁ TUKOVÁ KANALIZACE
- IO 411a LAPÁK TUKU
- IO 411b AREÁLOVÁ TUKOVÁ KANALIZACE

IO 421 RETENČNÍ NÁDRŽE
- IO 421a Retenční nádrž č.1 (SO 01 přístavba a stávající budova ve dvoře, hřiště)
- IO 421b Retenční nádrž č.2 (SO 02 spojovací krček)

IO 800 KÁCENÍ DŘEVIN
PS 1000 GASTROTECHNOLOGIE
IO 431 OPRAVA STÁVAJÍCÍ KANALIZACE
- IO 431a OPRAVA KANALIZACE – trasa u stávající dvorní budovy
- IO 431b OPRAVA KANALIZACE – mezi krčkem a tělocvičnou
- IO 431c OPRAVA KANALIZACE – z bytu školníka
- IO 431d OPRAVA KANALIZACE – mezi zádveřím a tělocvičnou
- IO 431e OPRAVA KANALIZACE – podél příjezdoví komunikace
- IO 431f OPRAVA KANALIZACE – z kotelny
- IO 431g OPRAVA KANALIZACE – vnitřní opravy S004

IO 221 OPRAVA ZPEVNĚNÝCH PLOCH AREÁLU
- IO 221a Plocha podél spojovacího krčku
- IO 221b Plocha za spojovacím krčkem
- IO 221c Plocha u skladu
- IO 221d Plocha u dvorní budovy
- IO 221e Přístup na hřiště
- IO 221f Přístup do bytu školníka
- IO 221g Přístup do družiny

IO 111 VÝMĚNA PŘÍVODNÍHO KABELU NN
IO 501 REKONSTRUKCE VODOVODNÍ PŘÍPOJKY
- IO 501a VÝMĚNA VODOVODNÍ PŘÍPOJKY
- IO 501b VODOMĚRNÁ ŠACHTA 1,5x1,0m

S

POZNÁMKA :

Polohu podzemních sítí nelze vytyčovat odměřováním vzdáleností na výkrese.
Přesné vyznačení všech podzemních vedení na povrchu zajistí investor před zahájením stavby!!

Č. REVIZE	DATUM VYDÁNÍ	POPIS REVIZE	VYPRACOVAL

+5,060=302,38 m.n.m. BPV

KOORDINÁTOR PROJEKTU:	Ing. Martin Janoušek
HLAVNÍ INŽENÝR PROJETKU:	Ing. Martin Janoušek
ZODP. PROJEKTANT:	Ondřej Přibil
VYPRACOVAL:	Ondřej Přibil

FAKO spol. s r.o.
Kotojedská 2588, 767 01 Kroměříž

INVESTOR:
město Blansko, nám. Svobody 32/3, 678 01 Blansko
KONTAKTNÍ OSOBA INVESTORA: Leona Mazourková

MĚSTO BLANSKO

ZHOTOVITEL:

ZODPOVĚDNÁ OSOBA ZHOTOVITELE:

NÁZEV AKCE:	ZŠ TGM – přístavba jídelny a školní kuchyně v Blansku, č.p. 822, Rodkovského 2	FORMÁT:	8xA4
		DATUM:	02/2020
STAVEBNÍ OBJEKT:	IO 431 OPRAVA STÁVAJÍCÍ KANALIZACE	STUPEŇ PD:	DPS
ČÁST:	IO 431 OPRAVA STÁVAJÍCÍ KANALIZACE	REVIZE:	
OBSAH:	Situace	MĚŘÍTKO: 1:250	ČÍSLO VÝKRESU: 002