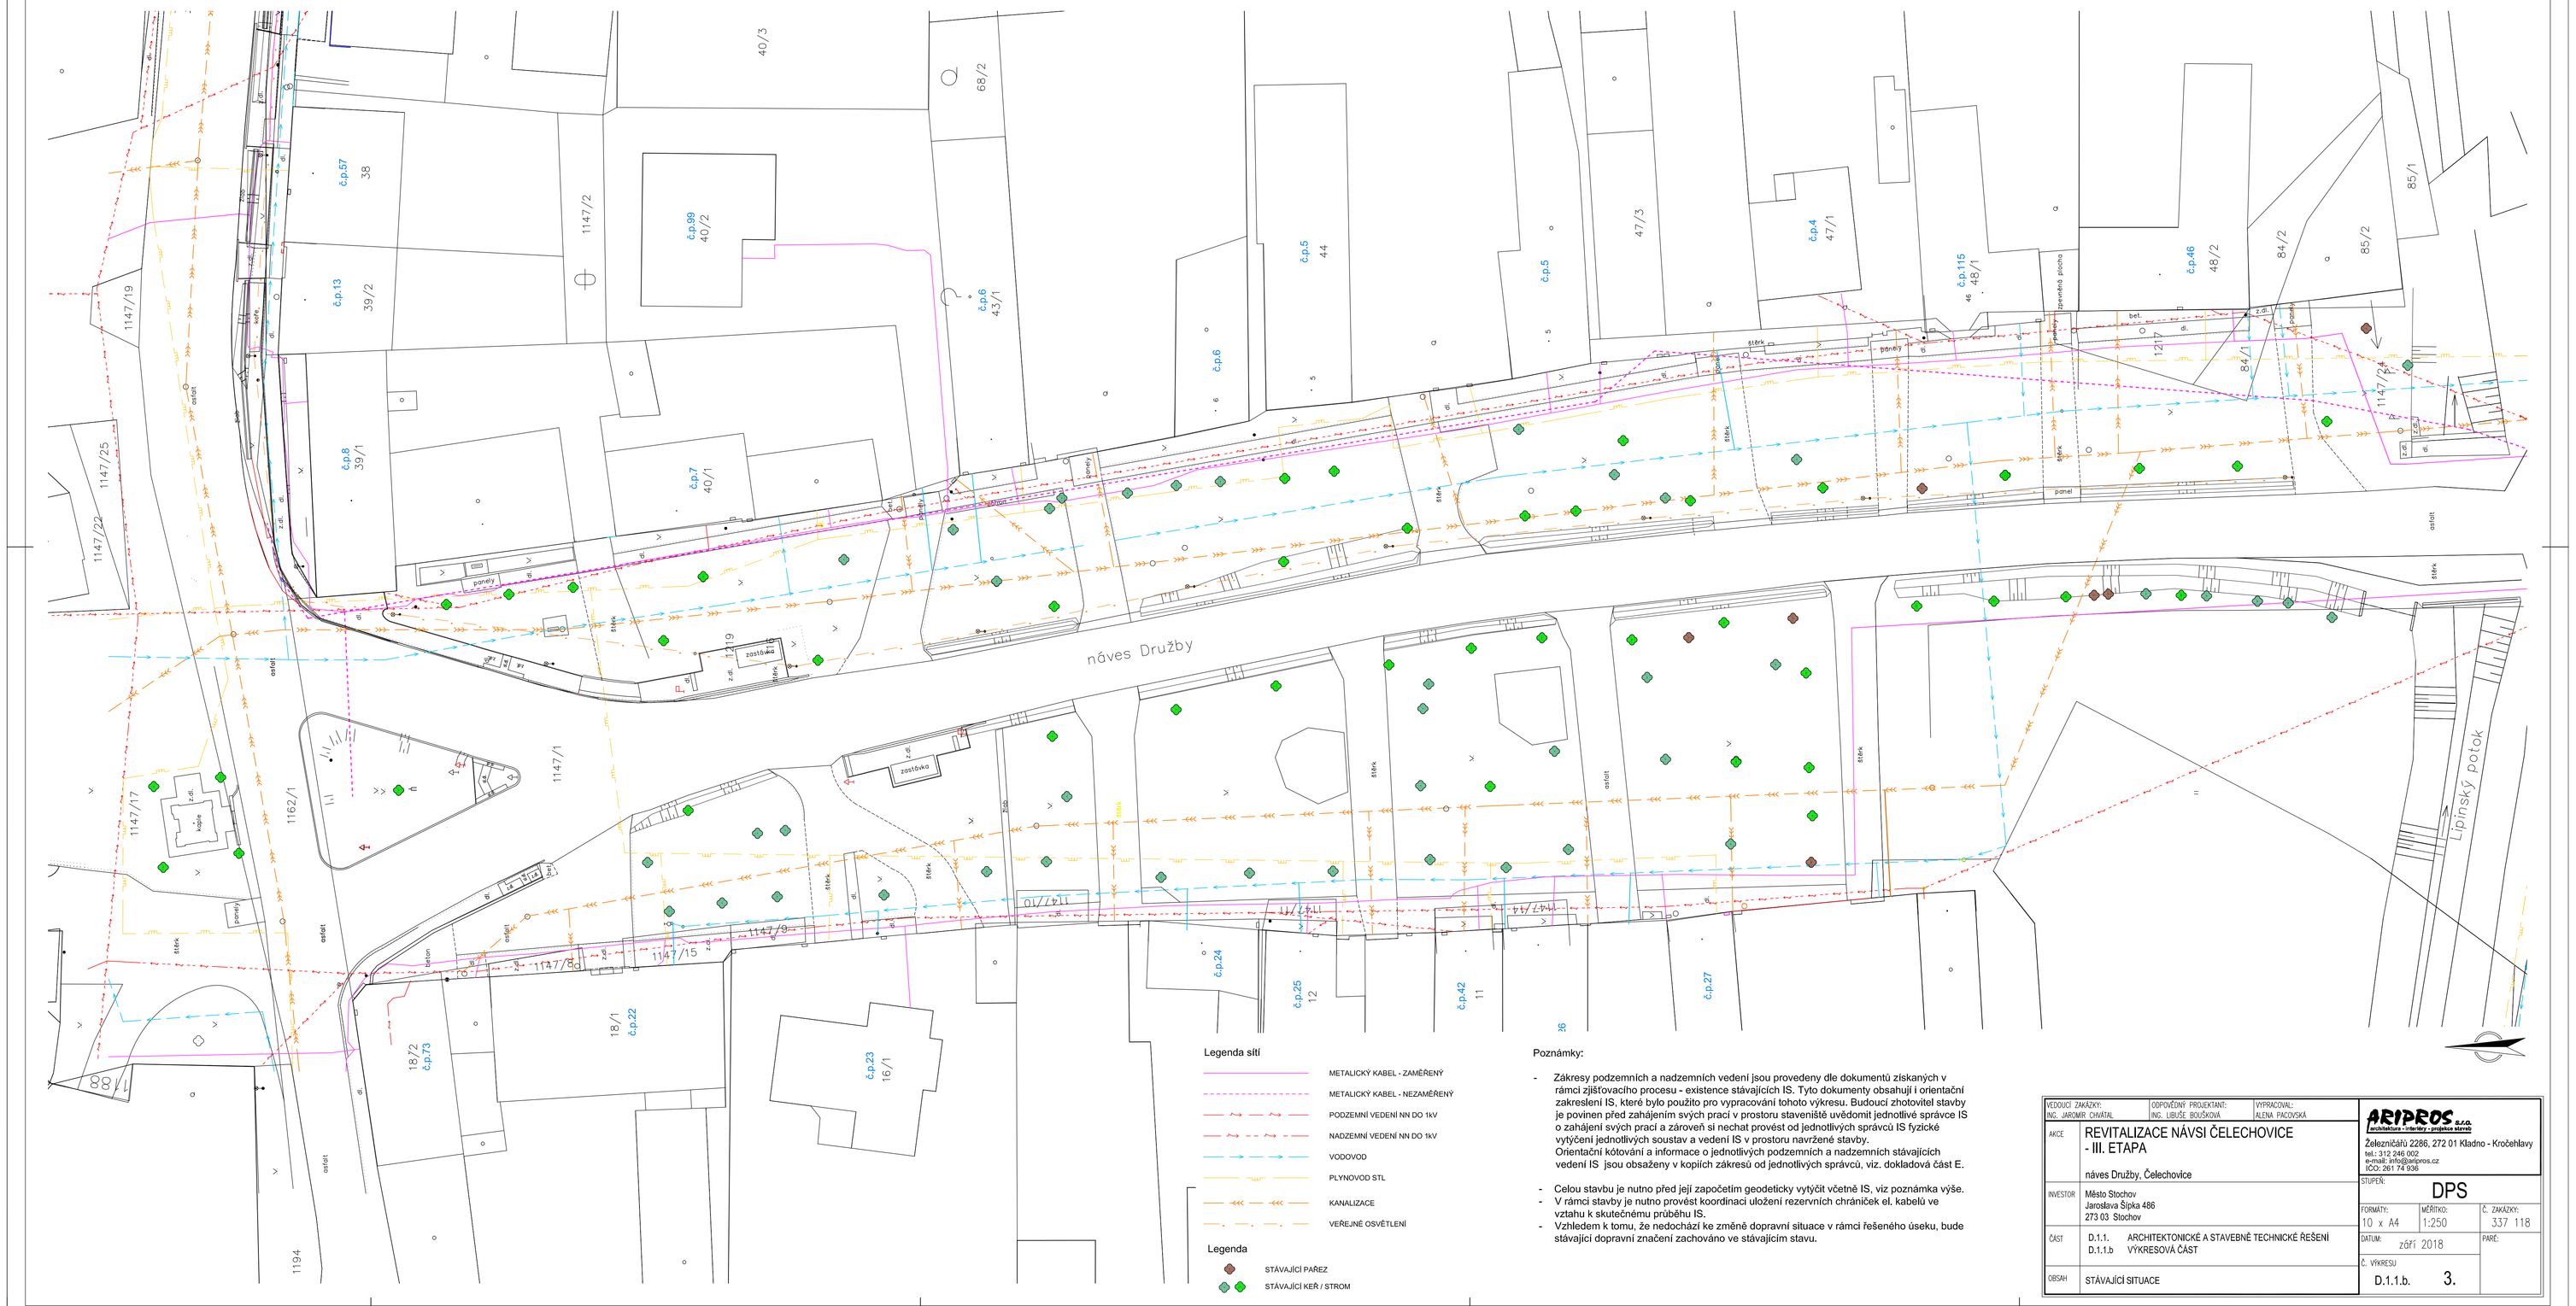


Poznámky:

- Zákresy podzemních a nadzemních vedení jsou provedeny dle dokumentů získaných v rámci zjišťovacího procesu - existence stávajících IS. Tyto dokumenty obsahují i orientační zakreslení IS, které bylo použito pro vypracování tohoto výkresu. Budoucí zhotovitel stavby je povinen před zahájením svých prací v prostoru staveniště uvědomit jednotlivé správce IS o zahájení svých prací a zároveň si nechat provést od jednotlivých správců IS fyzické vytýčení jednotlivých soustav a vedení IS v prostoru navržené stavby.
 Orientační kótování a informace o jednotlivých podzemních a nadzemních stávajících vedení IS jsou obsaženy v kopiích zákresů od jednotlivých správců, viz. dokladová část E.
- Celou stavbu je nutno před její započetím geodeticky vytýčit včetně IS, viz poznámka výše.
- V rámci stavby je nutno provést koordinaci uložení rezervních chrániček el. kabelů ve vztahu k skutečnému průběhu IS.
- Vzhledem k tomu, že nedochází ke změně dopravní situace v rámci řešeného úseku, bude stávající dopravní značení zachováno ve stávajícím stavu.

VEDOUCÍ ZAKÁZKY: ING. JAROMÍR CHVÁTAL	ODPOVĚDNÝ PROJEKTANT: ING. LIBUŠE BOUŠKOVÁ	VYPRACOVAL: ALENA PACOVSKÁ

ARIPROS s.r.o. architektura • inženýrské stavby • projekční činnost
Železničářů 2286, 272 01 Kladno - Kročehlavy
tel.: 312 246 002
e-mail: info@aripros.cz
IČO: 261 74 936

AKCE	REVITALIZACE NÁVSI ČELECHOVICE - III. ETAPA náves Družby, Čelechovice		
INVESTOR	Město Stochov Jaroslava Šiška 486 273 03 Stochov		
ČÁST	D.1.1. ARCHITEKTONICKÉ A STAVEBNĚ TECHNICKÉ ŘEŠENÍ D.1.1.b VÝKRESOVÁ ČÁST		
OBSAH	STÁVAJÍCÍ SITUACE		
STUPEŇ:	DPS		
FORMÁTY:	10 x A4	MĚŘÍTKO: 1:250	Č. ZAKÁZKY: 337 118
DATUM:	září 2018		PARE:
Č. VÝKRESU	D.1.1.b. 3.		