PŮDORYS MOSTU
1:50

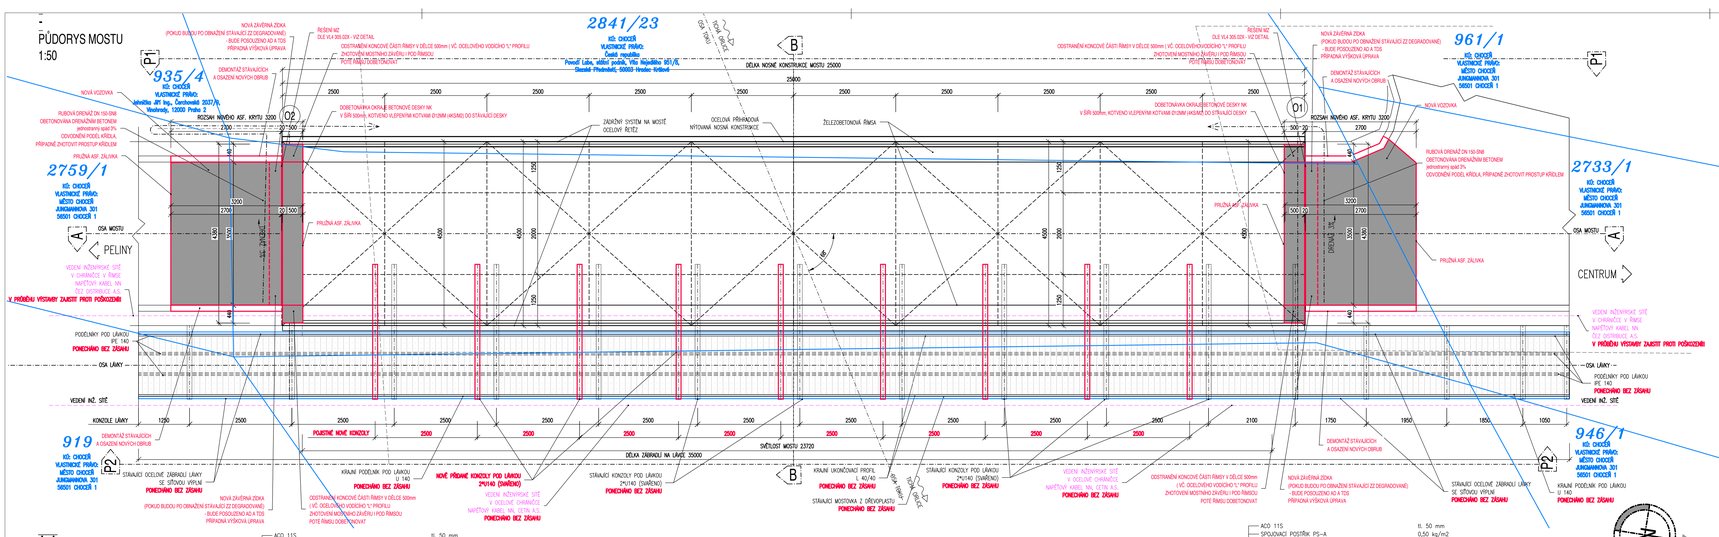

A-A
PODÉLNÝ ŘEZ MOSTEM
1:50

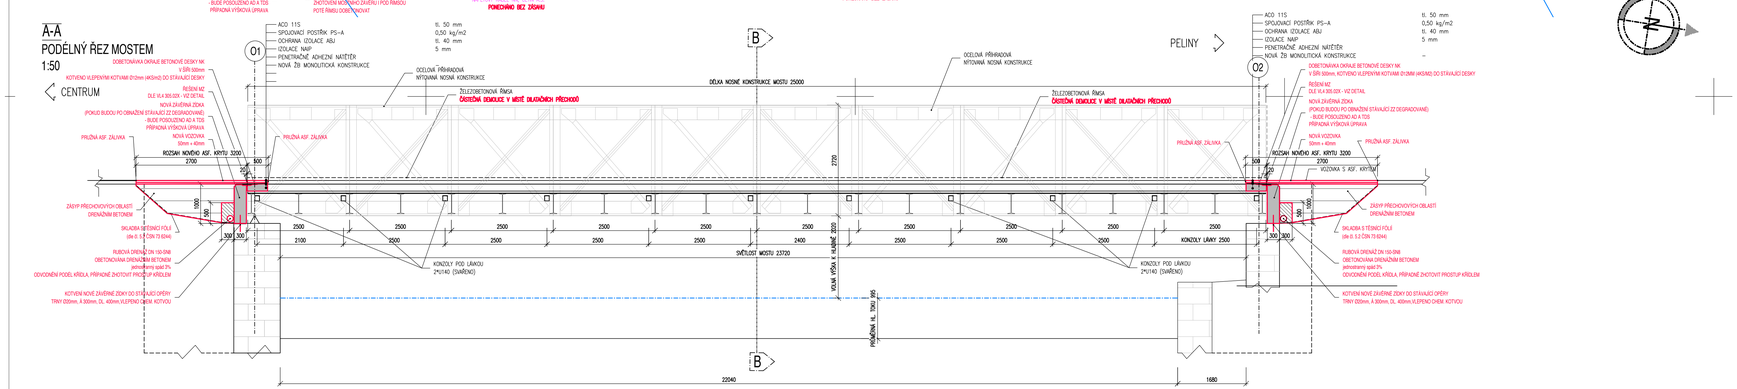

B-B
PŘÍČNÝ ŘEZ OBJEKTEM
1:25

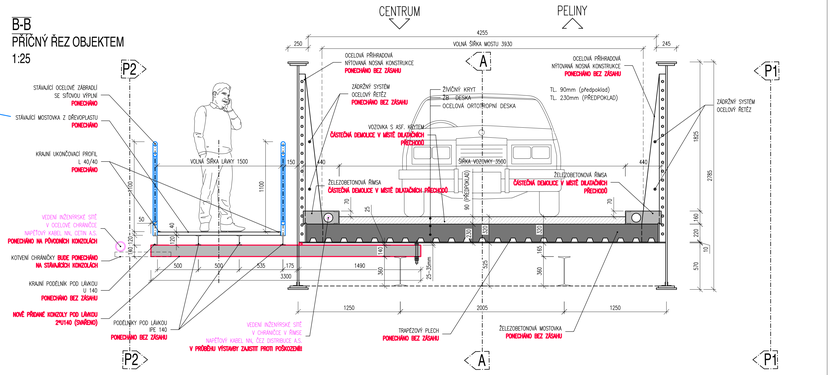

B-B
POHLED NA NOVOU KONZOLU
1:5

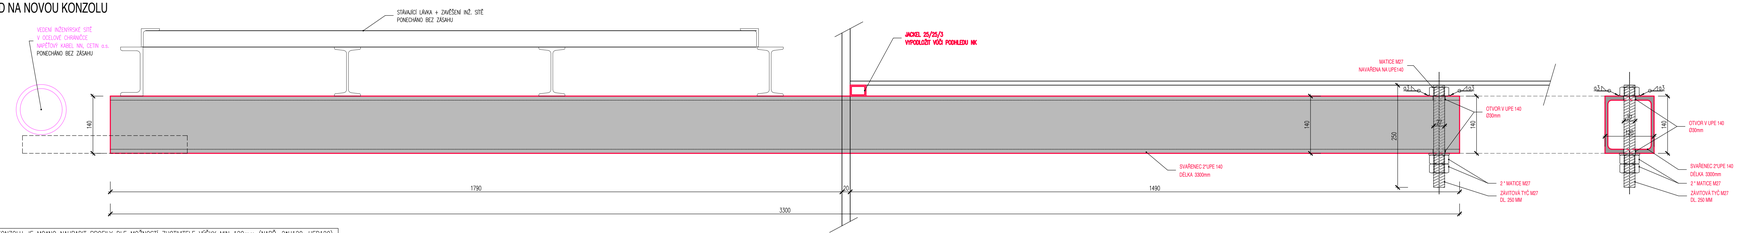

MĚŘÍTKO:
1:50
m 0,5 1,0 1,5 2,0 2,5

– KONZOLU JE MOŽNO NAHRADIT PROFILY DLE MOŽNOSTI ZHOTOVITELE VÝŠKY MIN 120mm (NAPŘ. 2*U120, HEB120)
PKO OCELOVÉ KONSTRUKCE Z OCELE BUDE OPATŘENA PKO:
ZINKOVÁNÍ NÁTĚREM / NÁSTŘIKEM / PONOREM .... MINIMÁLNÍ TL. 80 uM VE SMYSLU TKP 19, POČET VRSTEV ....!

POZNÁMKY:
- VÝŠKOVÝ SYSTÉM - RELATIVNÍ, POLOHOVÝ SYSTÉM - RELATIVNÍ
- DÉLKOVÉ KOTY JSOU ZAOKROUHLENY NA 5 MM
- PŘED ZAHÁJENÍM ZEMNÍCH PRACÍ BUDOU VYTÝČENY VEŠKERÉ INŽENÝRSKÉ SÍTĚ DOTČENÉ STAVBOU
- ROZMĚRY SKRYTÝCH ČÁSTÍ KONSTRUKCE JSOU PŘEDPOKLÁDANÝ
- TŘÍDY BETONU JSOU STANOVENY DIAGNOSTICKÝM PRŮZKUMEM

POUŽITÉ MATERIÁLY V KONSTRUKCI MOSTU:

BETON:		OZNAČENÍ PODLE ČSN EN 206-1
-	PODKLADNÍ BETON (RUBOVÁ DRENÁŽ, MIMO DOSAH CHRL)	C8/10
-	PODKLADNÍ BETON V DOSAHU CHRL)	C20/25-XA*3
-	PŘECHODOVÉ OBLASTI	MEZIROVNÝ BETON (DLE TKP KAP. 18)
-	ŽB. MONOLITICKÁ KONSTRUKCE SPŘAŽUJÍCÍ DESKY	C30/37-XF2,XD1
-	ŽB. MONOLITICKÁ KONSTRUKCE ZÁVĚRNÉ ZÍDKY	C30/37-XF2,XD1
-	ŽB. MONOLITICKÉ ŘÍMSY NA MOSTĚ A KŘÍDLECH	C30/37-XF4,XD3
OCEL:		
-	BETONÁŘSKÁ VÝZTUŽ	B500B
-	DOPLŇKOVÉ OCELOVÉ KONSTRUKCE	S 235 JO DLE TKP 19A - PLECHY, PROFILY PKO - ŽÁROVÉ ZINKOVÁNÍ

V TĚTO PROJEKTOVÉ DOKUMENTACI NEMUSÍ BÝT ZAMĚŘENY VEŠKERÉ INŽENÝRSKÉ SÍTĚ VYSKYTUJÍCÍ SE V OTDOTČENÉM ÚZEMÍ. VŽDY JE NUTNO VYSKYTY INŽENÝRSKÝCH SÍTÍ OVĚŘIT V DOKLADOVÉ ČÁSTI PROJEKTOVÉ DOKUMENTACE !

STUPEŇ PD:
DOKUMENTACE ÚDRŽBOVÝCH PRACÍ

OBJEDNATEL: **MĚSTO CHOCEŇ, JUNGMANNOVA 301, 565 01 CHOCEŇ**

Souřadnicový systém: S-JTSK
Výškový systém: BpV

Generální projektant RDS:	**MOSTAŘSKÁ S.R.O.** tel.: 777 622 521, e-mail: dobrovolny@mostarska.cz	MOSTAŘSKÁ s.r.o.
Kreslil:	Kolektiv	
Zpracoval:	Kolektiv	

NÁZEV STAVBY:
OPRAVA MOSTU MK-2, MOST U VODÁKŮ, CHOCEŇ

Objekt:
SO 201 - OPRAVA MOSTNÍHO OBJEKTU

Číslo paré:

Čís. zak.	28/2023
Datum:	12/2023
Format:	5*2A4
Měřítko:	1:50
Stupeň:	PDBP
	výškový systém BpV

Technická kontrola:	Zodp. projektant:	Hlavní projektant:
Ing. Jan Dobrovolný	Ing. Jan Dobrovolný	Ing. Jan Dobrovolný

Obsah:
OPRAVA - PŮDORYS, ŘEZY

Číslo přílohy:
D.4