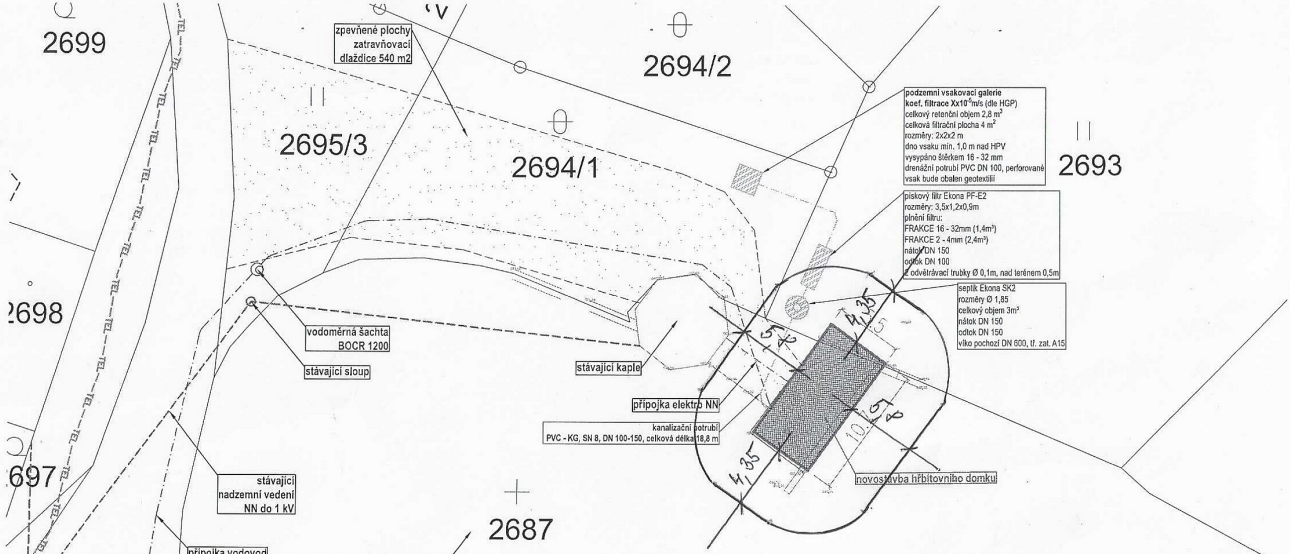


ODSTUPOVÉ VZDÁLENOSTI

LEGENDA ČAR

- Novostavba hřbitovního domku
- Katastrální hranice parcel
- Stávající zaměřené objekty
- Stávající nadzemní vedení NN do 1 kV
- Nová podzemní přípojka NN do 1 kV
- Stávající vodovodní řad PE 90
- Nová vodovodní přípojka
- Nová kanalizační přípojka
- TEL — Stávající podzemní kabel CETIN s NN

PODLAHA PŘÍZEMÍ HŘBITOVNÍHO DOMKU = ±0,000 = +641,000 M N.M.

PROJEKT JE VYPRACOVÁN V PODROBNOSTI DUR+DSP A NENAHRAZUJE PROVÁDĚCÍ PROJEKT.

Projektant: Ing. Milan Kopal Zděnín 404, 468 25 Zděnín tel.: +420 724 115 931	Vypracoval: Ing. Milan Kopal Zodp.projektant: Ing. Vít Lhoťa	KOPAL VIZUALIZACE A PROJEKTY www.kopal-projekty.cz	
Projekt: NOVOSTAVBA HŘBITOVNÍHO DOMKU A PŘÍPOJEK p.p.č. 2670, 2693, 2694/1, 2695/3 a 2687 - k.ú. a obec Smržovka		Stupeň: DUR+DSP	Paré:
Investor: Město Smržovka Náměstí T.G. Masaryka 600, 468 51, Smržovka		Datum: 07/2023	Číslo výkresu: C.3
Výkres: KOORDINAČNÍ SITUACE		Měřítko: 1:250 (A3)	