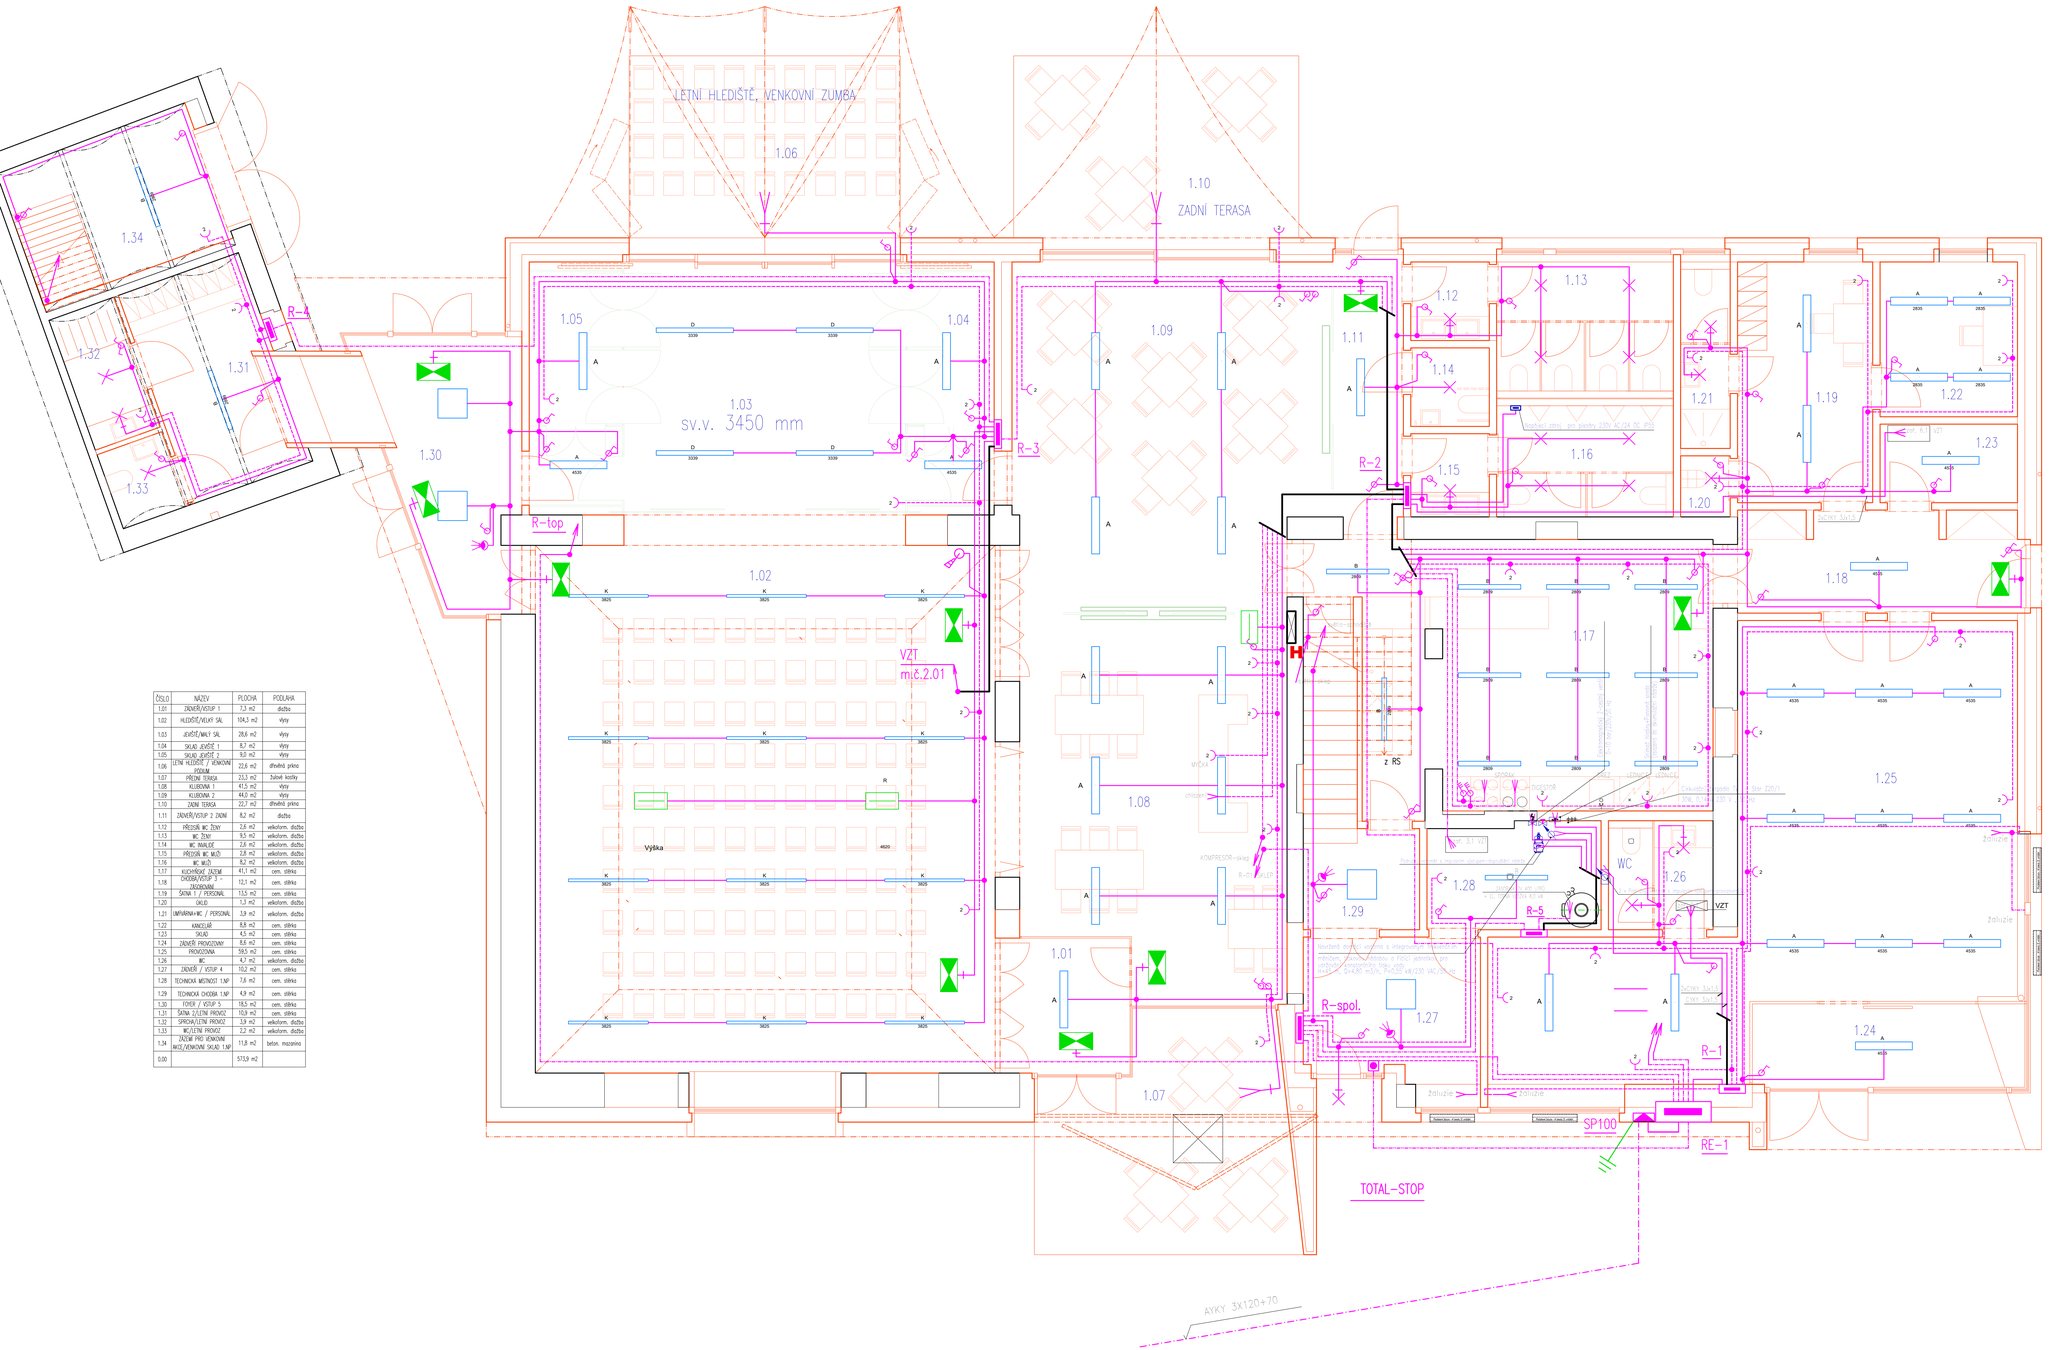

ČÍSLO	NÁZEV	PLOCHA	PODLAHA
1.01	ZÁDVEŘ/VSTUP 1	7,3 m2	dlažba
1.02	HLEDIŠTĚ/VELKÝ SÁL	104,3 m2	vlys
1.03	JEVIŠTĚ/MALÝ SÁL	28,6 m2	vlys
1.04	SKLAD JEVIŠTĚ 1	8,7 m2	vlys
1.05	SKLAD JEVIŠTĚ 2	9,0 m2	vlys
1.06	LETNÍ HLEDIŠTĚ / VENKOVNÍ ZUMBA	22,6 m2	dřevěná prkna
1.07	PŘEDNÍ TERASA	23,3 m2	žulové kostky
1.08	KLUBOVNA 1	41,5 m2	vlys
1.09	KLUBOVNA 2	44,0 m2	vlys
1.10	ZADNÍ TERASA	22,7 m2	dřevěná prkna
1.11	ZÁDVEŘ/VSTUP 2 ZADNÍ	8,2 m2	dlažba
1.12	PŘEDSÍŇ WC ŽENY	2,6 m2	velkoform. dlažba
1.13	WC ŽENY	9,5 m2	velkoform. dlažba
1.14	WC MUŽI/ZÉ	2,6 m2	velkoform. dlažba
1.15	PŘEDSÍŇ WC MUŽI	2,8 m2	velkoform. dlažba
1.16	WC MUŽI	8,2 m2	velkoform. dlažba
1.17	KUCHYŇSKÝ ZÁZEMÍ	41,1 m2	cem. stěrka
1.18	CHODBA/VSTUP 3 – ZÁSOBOVÁNÍ	12,1 m2	cem. stěrka
1.19	ŠATNA 1 / PERSONÁL	13,5 m2	cem. stěrka
1.20	SKLAD	1,3 m2	velkoform. dlažba
1.21	UMÝVÁRNA+WC / PERSONÁL	3,9 m2	velkoform. dlažba
1.22	KANCELÁŘ	8,8 m2	cem. stěrka
1.23	SKLAD	4,5 m2	cem. stěrka
1.24	ZÁZEMÍ PROVOZOVNY	8,6 m2	cem. stěrka
1.25	PROVOZOVNA	59,5 m2	cem. stěrka
1.26	WC	4,7 m2	velkoform. dlažba
1.27	ZÁZEMÍ / VSTUP 4	10,2 m2	cem. stěrka
1.28	TECHNICKÁ MÍSTNOST 1.NP	7,6 m2	cem. stěrka
1.29	TECHNICKÁ CHODBA 1.NP	4,9 m2	cem. stěrka
1.30	FOYER / VSTUP 5	18,5 m2	cem. stěrka
1.31	ŠATNA 2/LETNÍ PROVOZ	10,9 m2	cem. stěrka
1.32	SPRCHA/LETNÍ PROVOZ	3,9 m2	velkoform. dlažba
1.33	WC/LETNÍ PROVOZ	2,2 m2	velkoform. dlažba
1.34	ZÁZEMÍ PRO VENKOVNÍ WC/LÉ/VENKOVNÍ SKLAD 1.NP	11,8 m2	beton. mazanina
0.00		573,9 m2	

LEGENDA

- světelné
- zásuvkové
- třífázové
- ovládací

- stmívací spínač
- sporáková přípojka
- přepínač střídavý
- vypínač jednopólový
- přepínač sériový
- dvojpřepínač
- přepínač křížový
- tlačítko pohybu
- volný vývod 230V
- volný vývod 400V
- svítidlo LED nástěnné, stropní
- svítidlo LED průmyslové 6400/840
- svítidlo LED průmyslové 8000/840
- svítidlo LED zrcadlové, přisazené 5880/840
- svítidlo LED zrcadlové, přisazené 5200/840, 35W
- svítidlo LED 600x600, 4900/840 30W
- NOUZOVÉ PROTIPANICKÉ OSVĚTLENÍ
- NOUZOVÉ– PIKTOGRAM

TN–C–S 3NPE,50Hz,230/400V

Objednatel, investor: Obec Malý Újezd, Malý Újezd 90, 2// 31 Velký Borek	Zhotovitel: Libuše Vavřinkyová autorizovaný technik EL–PROJEKCE Hořená 2436/9, Ústí nad Labem IČO: 151 51 948 Telefon: 777 205 771 E–mail: elprojekce@seznam.cz
Místo stavby: Malý Újezd	
Zodpovědný projektant: L.Madurkayová	
OBECNÍ DŮM VAVŘINEC PŘESTAVBA OBJEKTU č.p.9 MALÝ ÚJEZD	Stupeň: DPS+DSP Měřítko: 1:50 Zak.číslo: 2021–02 Datum: 08/2022
ELEKTRICKÁ INSTALACE PŮDORYS 1.NP	Výkres č.: 3 Počet: 1