PŮDORYS TRASY PD12
1:100

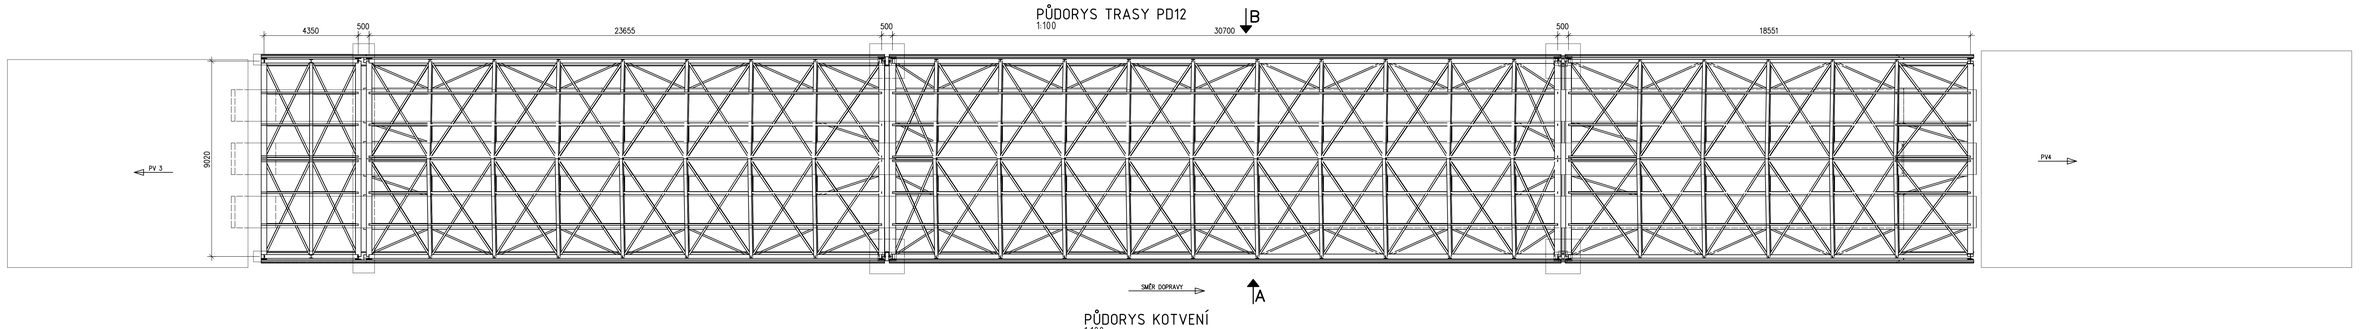

PŮDORYS KOTVENÍ
1:100

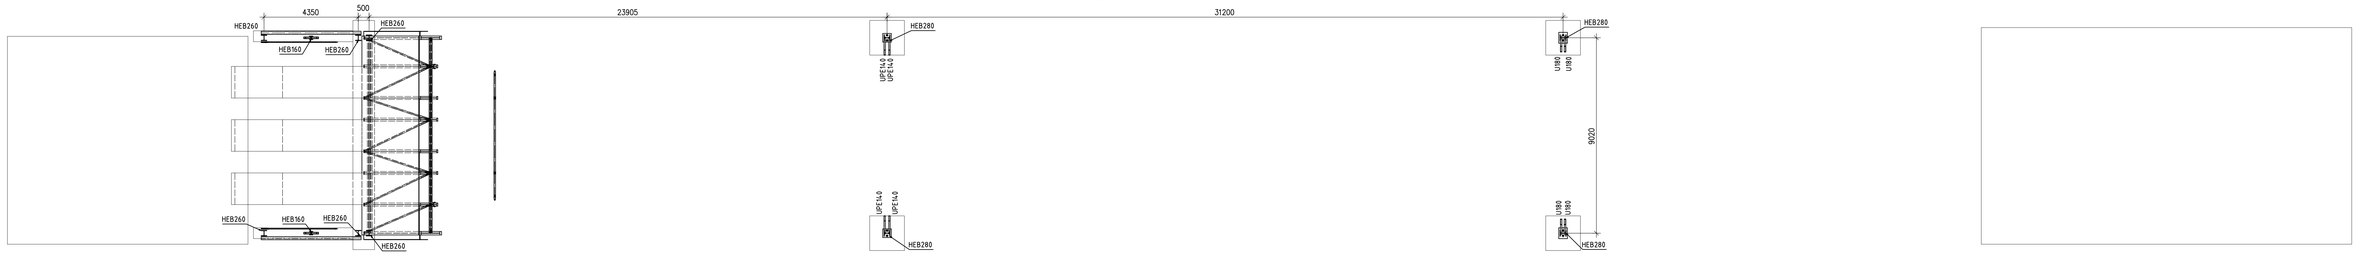

PŮDORYS PODLAHY
1:100

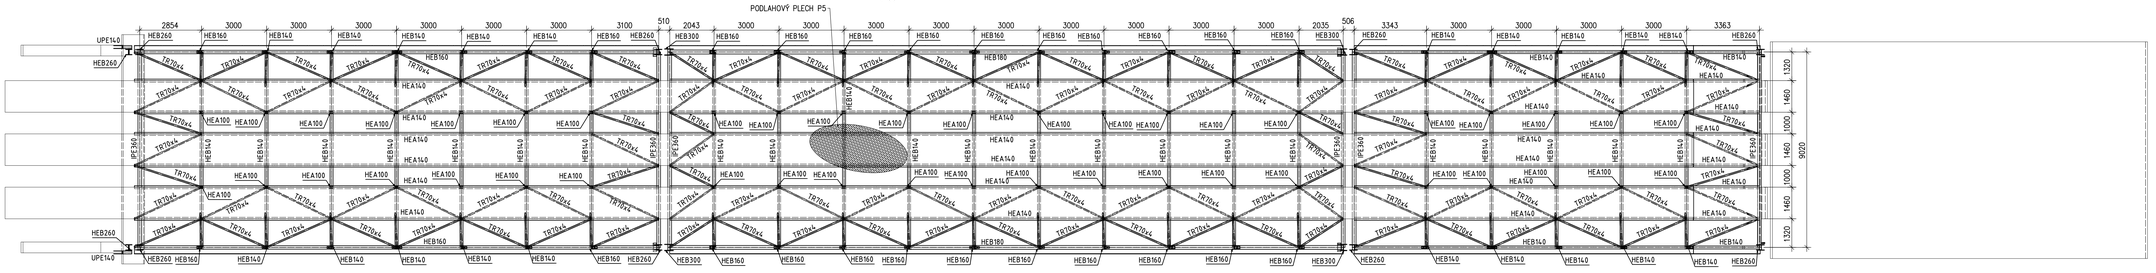

PŮDORYS STŘECHY ROVNÉ ČÁSTI U PV3
1:100

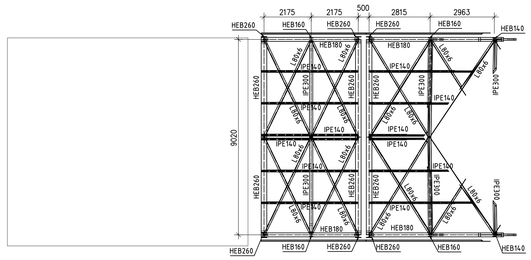

PŮDORYS STŘECHY LOMENÉ ČÁSTI
1:100

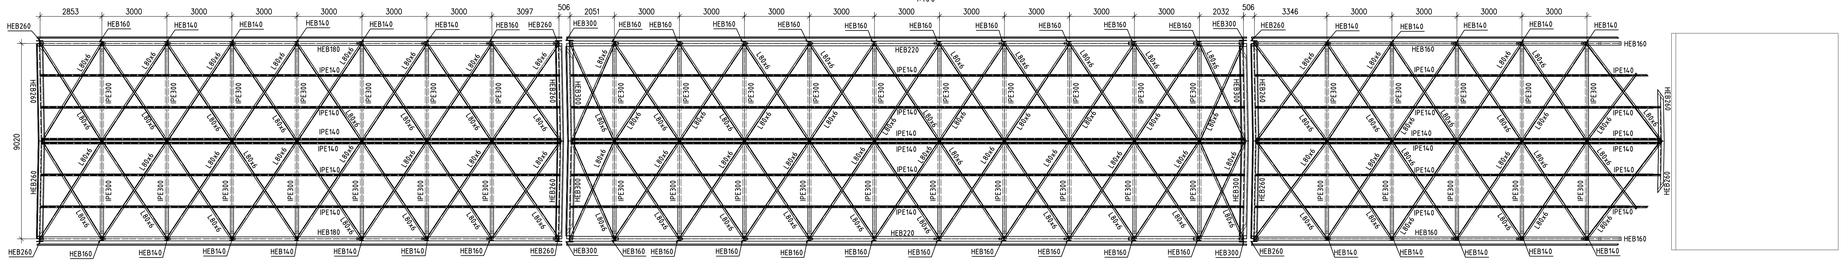

PŮDORYS STŘECHY ROVNÉ ČÁSTI U PV4
1:100

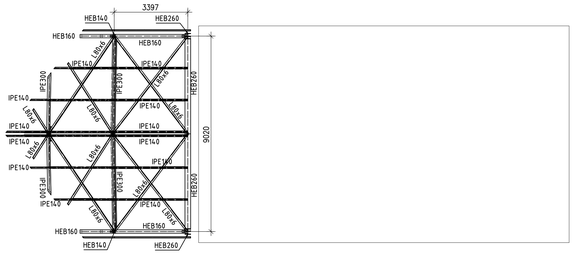

AXONOMETRIE
1:200

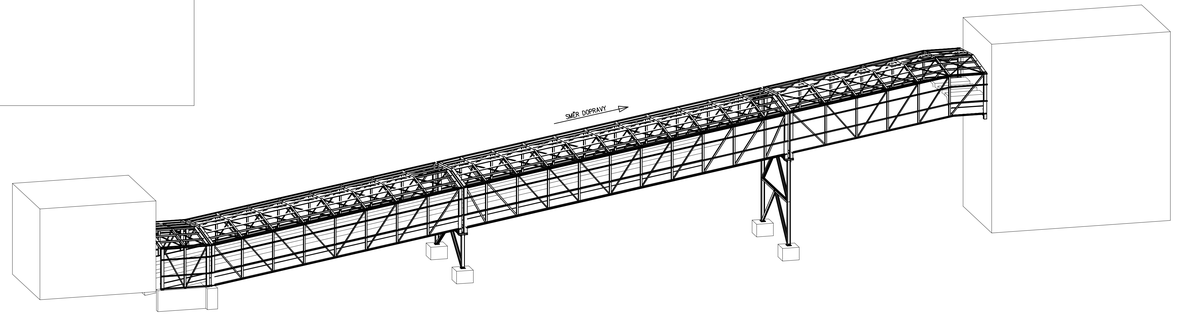

SCHEMA OBJEKTU SO104

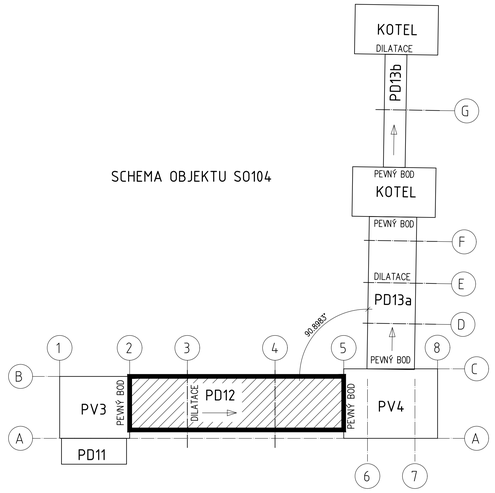

SO104	±0,000 = +211.000

POZNÁMKY:

Specifikace provedení:
Výrobní třída EXC2 dle EN1090-2.
Obecné tolerance dle EN 1090-2.
Funkční tolerance dle EN13920.

Materiálové specifikace:
Konstrukční ocel S355.
Konstrukce žárově zinkována dle EN ISO 1461.
Šrouby, matice a podložky: žárově zinkovány, třída pevnosti 8.8.
Kategorie šroubových spojů: A a D dle EN 1993-1-8.

PROJEKTANT: VHSC	VH Steel and Construction s.r.o. Stehlíkova 5 301 00 Plzeň 3 www.vhsc.cz	VYPRACOVAL: Ing. Jarolímová	
		KONTROLOVAL A ZODPOVÍDÁ: Ing. Haltman Ph.D	
AFRY		AKCE: MODERNIZACE TEPLÁRNY MLADÁ BOLESLAV DOKUMENTACE PRO VYDÁNÍ STAVEBNÍHO POVOLENÍ	
Mayerová 1275/13 140 00 Praha 4, Michle		OBJEKT: SO104 Doprava dřevní štěpky do kotelen Dopravník PD12	MĚŘÍTKO: 1:100
ZAKÁZKOVÉ ČÍSLO: 0404T21			POČET A4: 16
STUPEŇ: DOKUMENTACE DSP		PŮDORYSY	REVIZE: 0
DATUM: 12/2023		HIP: Ing. Urbánek / KONTROLOVAL A ZODPOVÍDÁ:	ARCHIVNÍ ČÍSLO: S404T21-DS104-221 / LIST: