PŮDORYS TRASY PD13
1:150

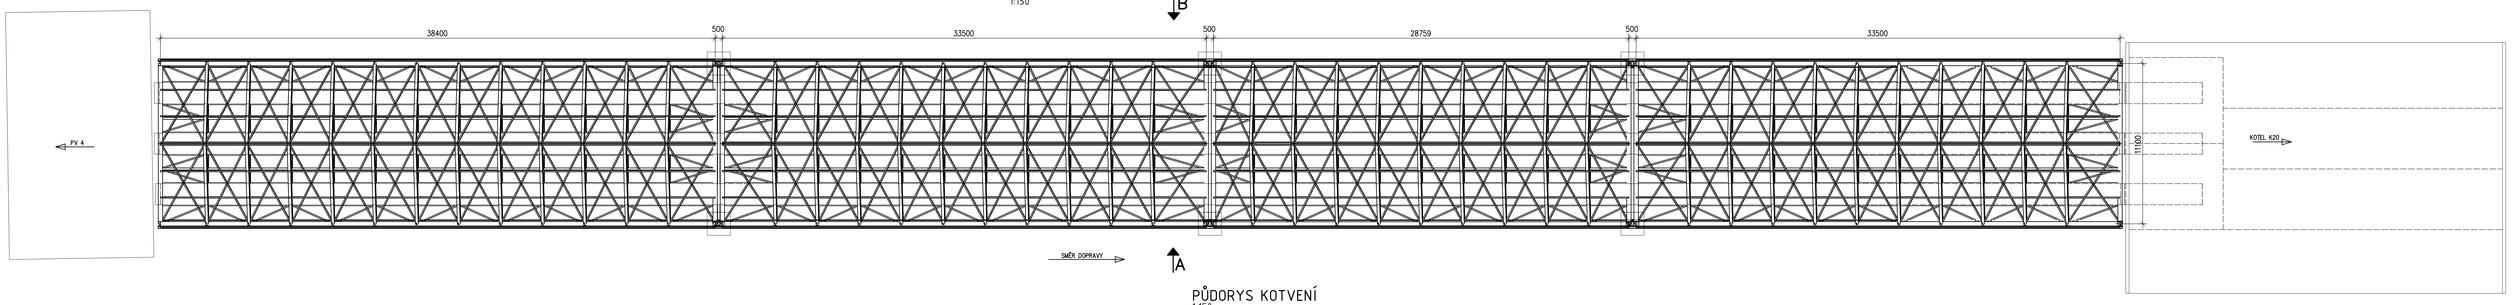

PŮDORYS KOTVENÍ
1:150

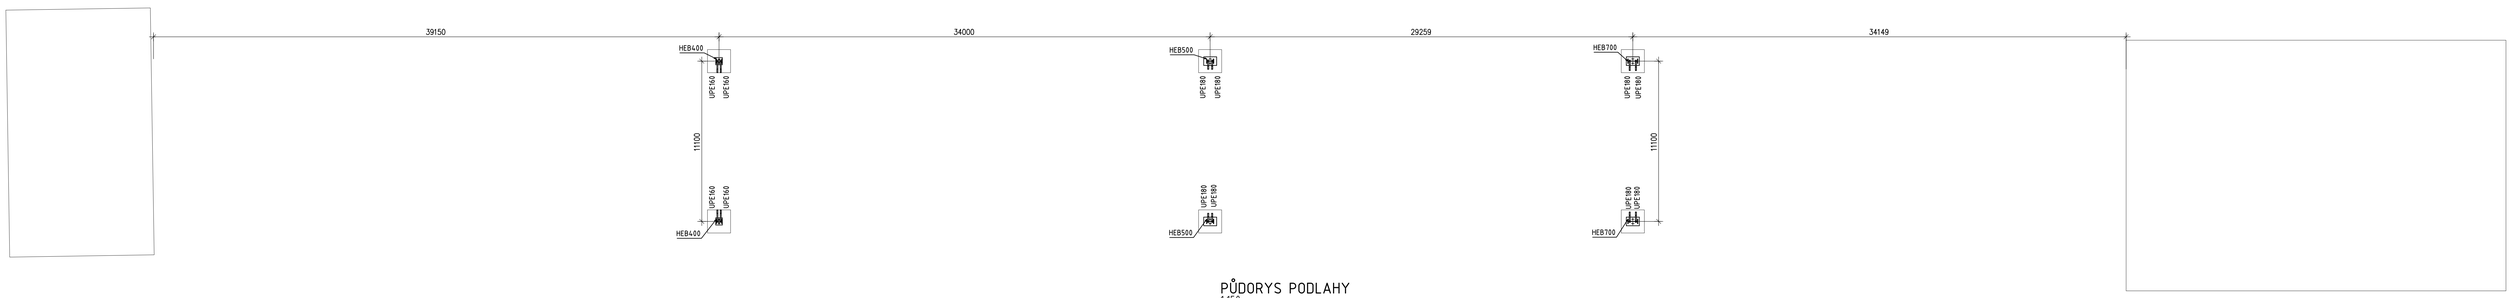

PŮDORYS PODLAHY
1:150

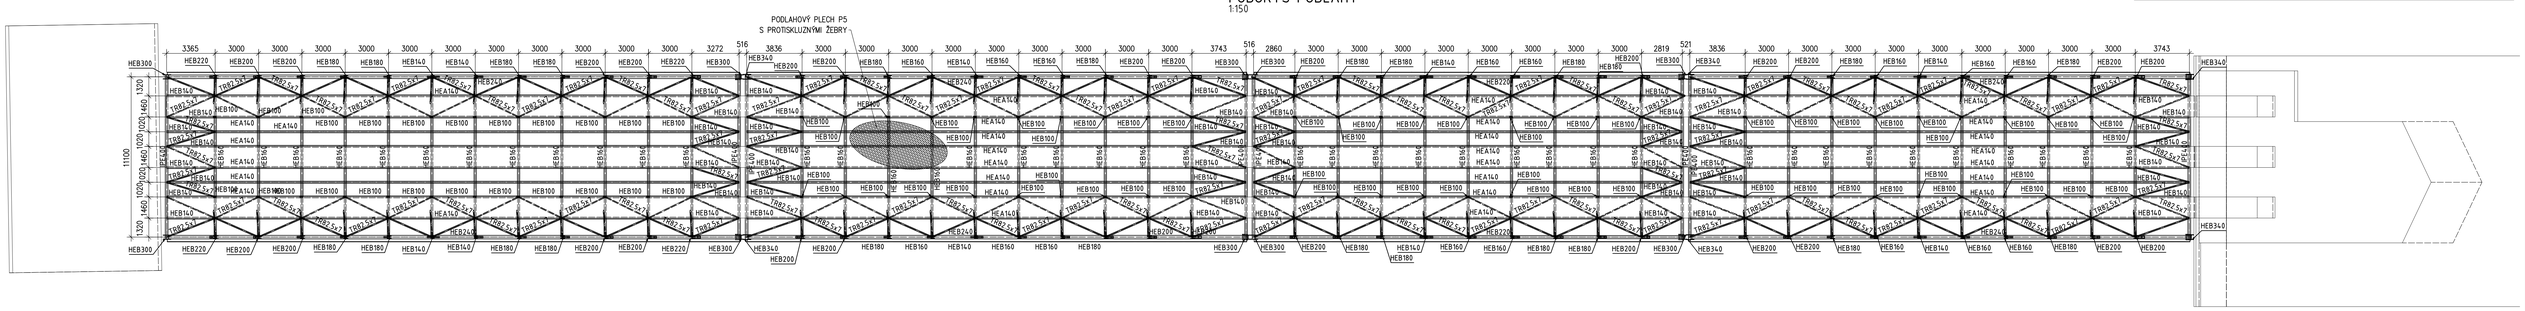

PŮDORYS STŘECHY
1:150

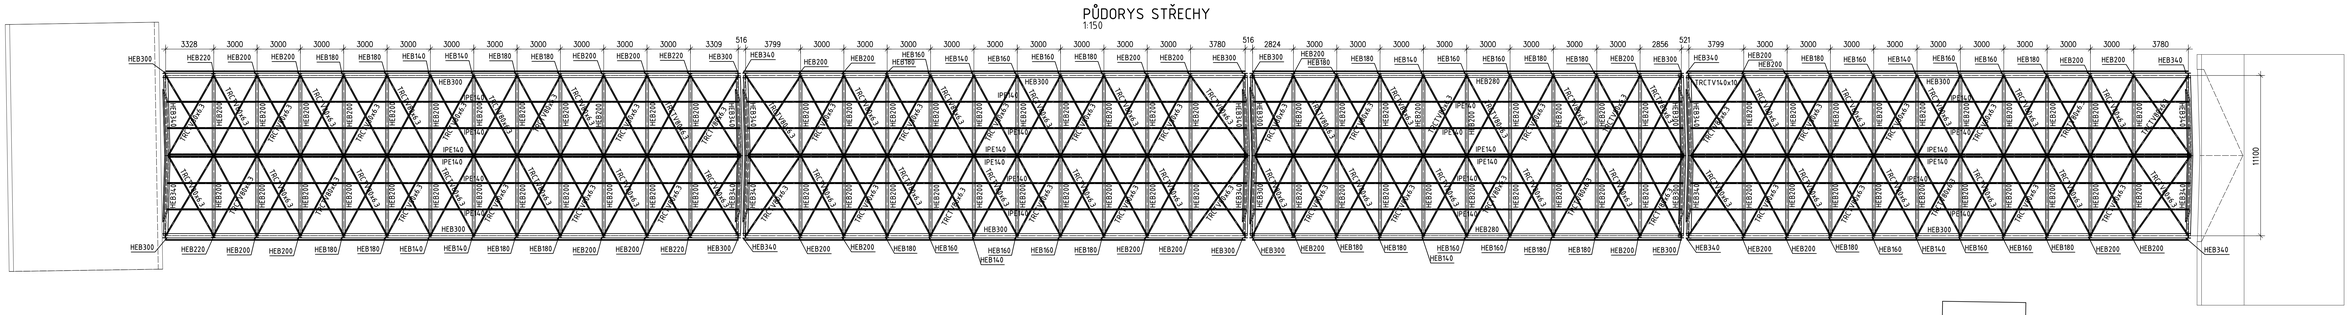

AXONOMETRIE
1:500

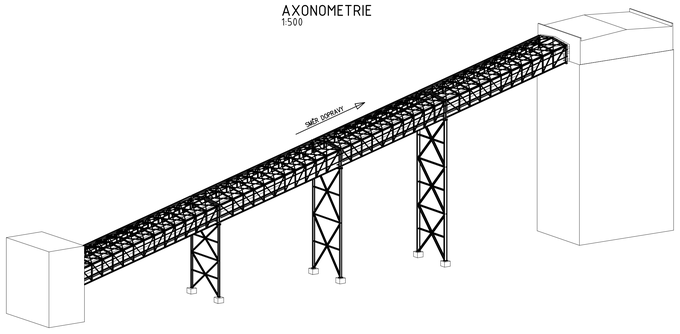

SCHEMA OBJEKTU SO104

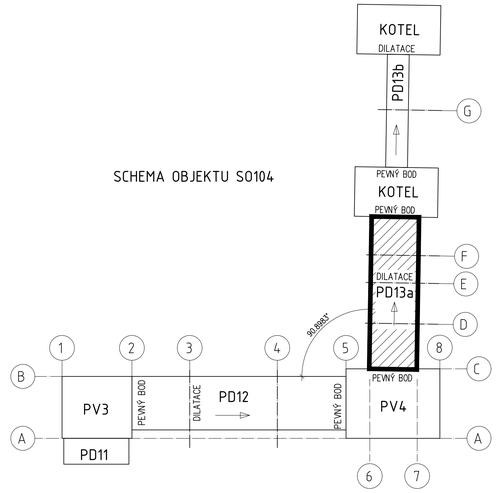

SO104	±0,000 = +211.000

POZNÁMKY:

Specifikace provedení:
Výrobní třída EXC2 dle EN1090-2.
Obecné tolerance dle EN 1090-2.
Funkční tolerance dle EN13920.

Materiálové specifikace:
Konstrukční ocel S355.
Konstrukce žárově zinkována dle EN ISO 1461.
Šrouby, matice a podložky: žárově zinkovány, třída pevnosti 8.8.
Kategorie šroubových spojů: A a D dle EN 1993-1-8.

PROJEKTANT: VHSC	VH Steel and Construction s.r.o. Stehlíkova 5 301 00 Plzeň 3 www.vhsc.cz	VYPRACOVAL: Ing. Jarolímová KONTROLOVAL A ZODPOVÍDÁ: Ing. Hoffman Ph.D	
AFRY Wichterlová 1275/13 140 00 Praha 4, Michle	AKCE: MODERNIZACE TEPLÁRNY MLADÁ BOLESLAV DOKUMENTACE PRO VYDÁNÍ STAVEBNÍHO POVOLENÍ		
ZAKÁZKOVÉ ČÍSLO: 0404T21	OBJEKT: SO104 Doprava dřevní štěpky do kotelen Dopravník PD13a	MĚŘÍTKO: 1:150 POČET A4: 16	
STUPEŇ: DOKUMENTACE DSP	PŮDORYSY	REVIZE: 0	
DATUM: 12/2023	HIP: Ing. Urbánek	KONTROLOVAL A ZODPOVÍDÁ:	ARCHIVNÍ ČÍSLO: S404T21-DS104-241 LIST: