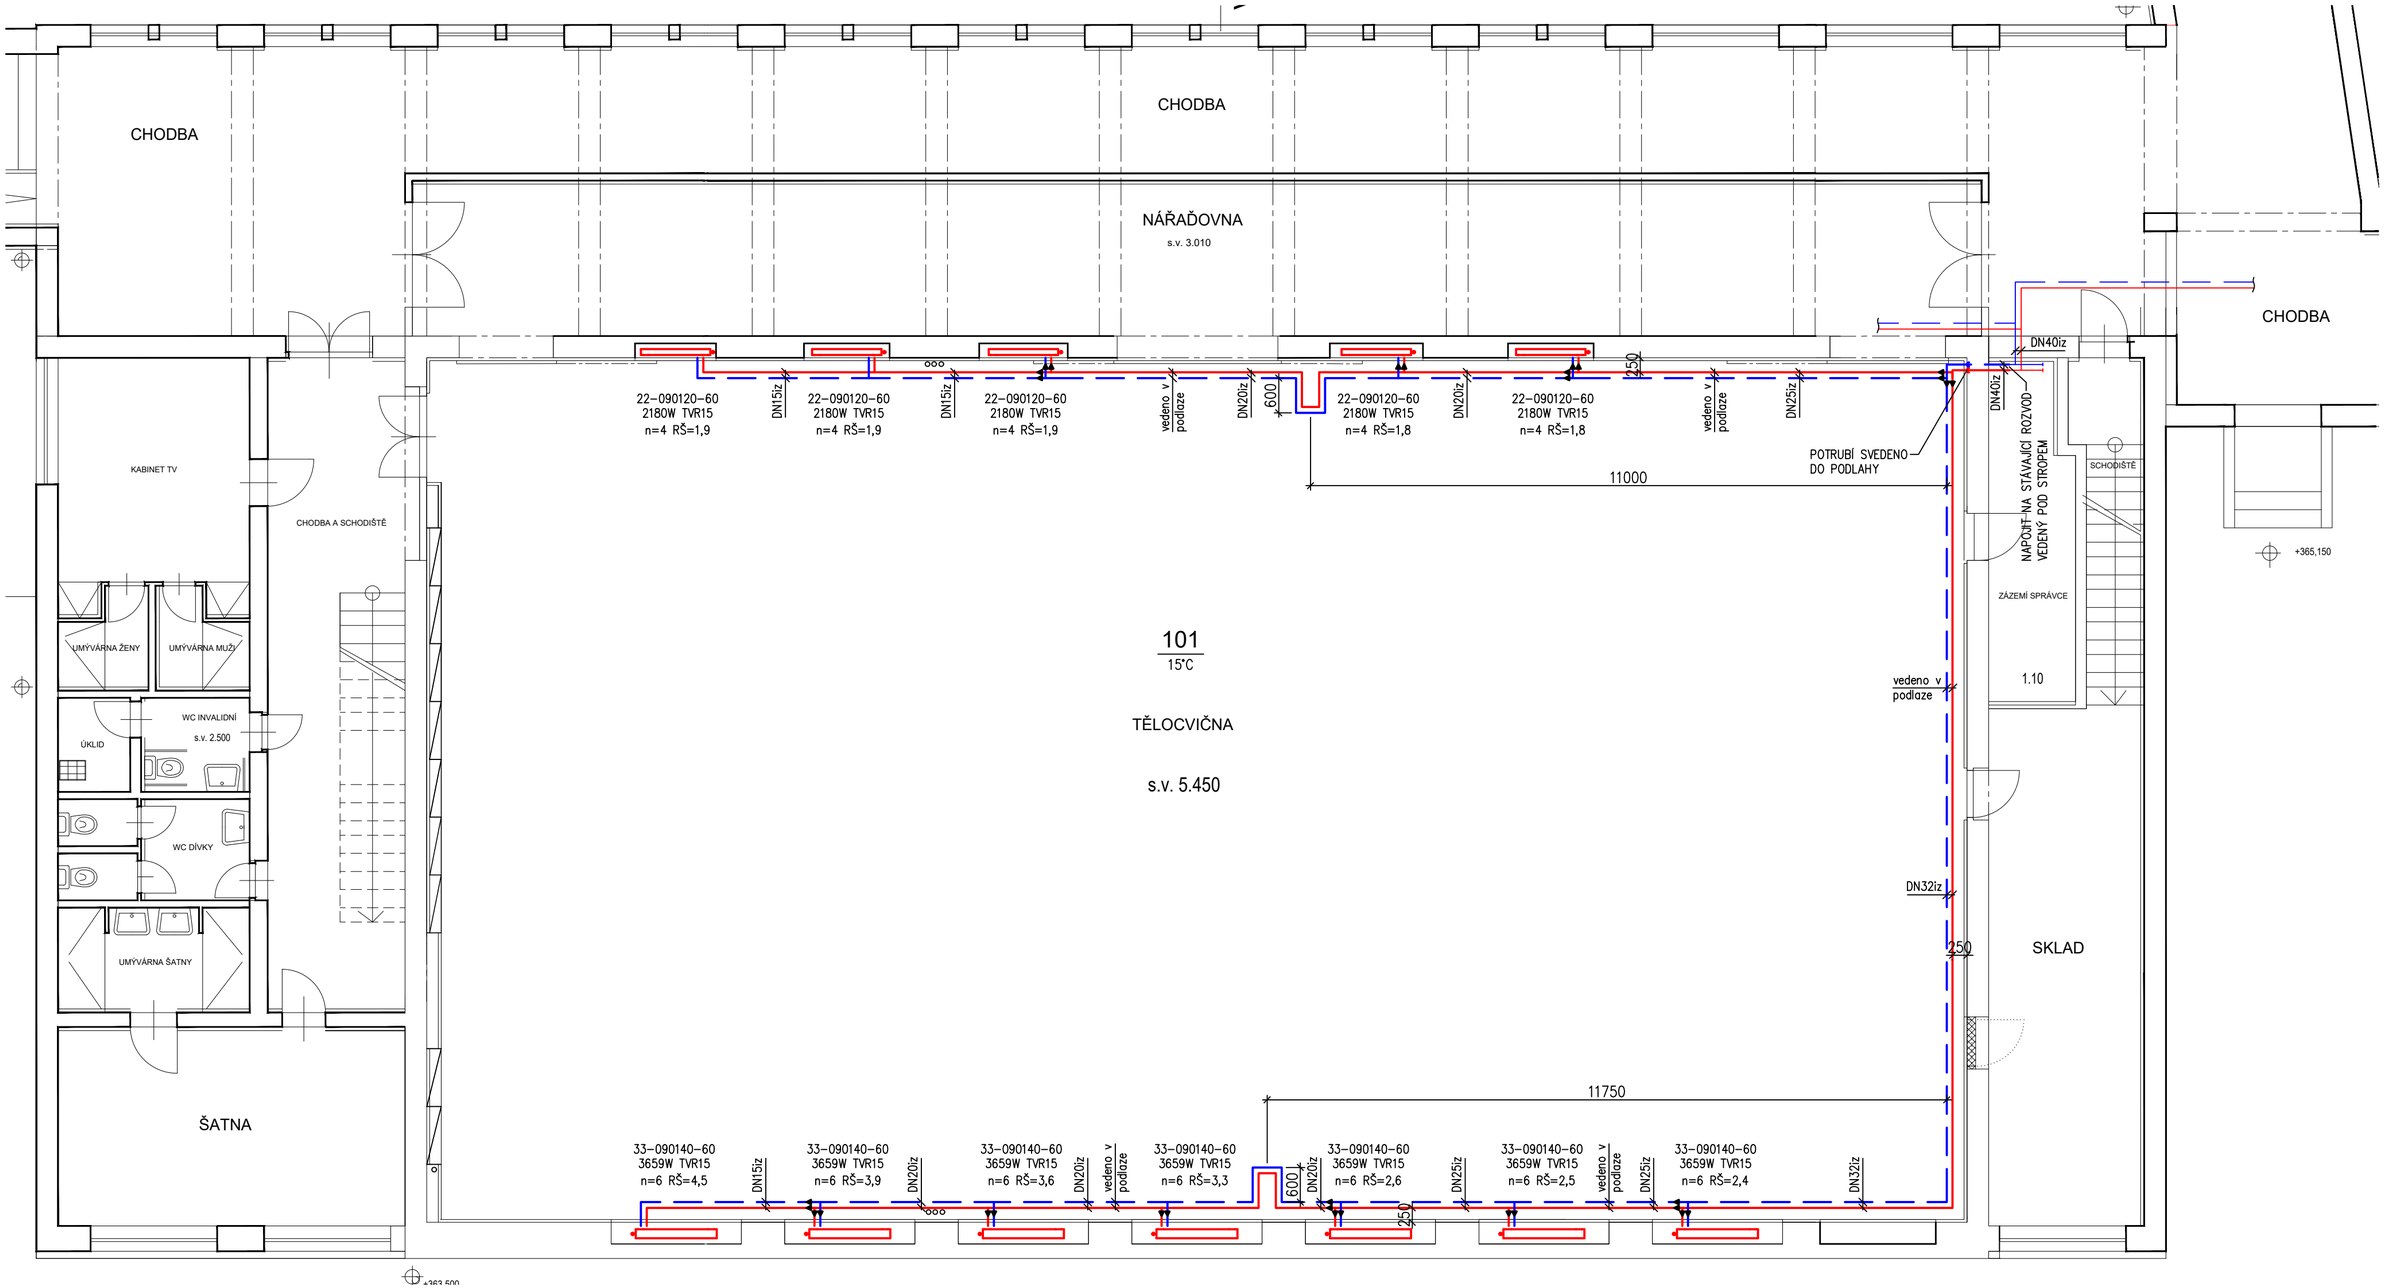


LEGENDA

- OTOPNÁ VODA PŘÍVODNÍ – STARÉ ROZVODY
- OTOPNÁ VODA VRATNÁ – STARÉ ROZVODY
- OTOPNÁ VODA PŘÍVODNÍ – NOVÉ ROZVODY
- OTOPNÁ VODA VRATNÁ – NOVÉ ROZVODY

22–HHHLLL–60 OTOPNÁ OCELOVÁ DESKOVÁ TĚLESA KORADO RADIK VENTILKOMPAKT S INTEGROVANÝM TERMOSTATICKÝM VENTILEM, 22 POČET DESEK A OZNAČENÍ TYPU, HHH VÝŠKA TĚLESA V mm, LLL DÉLKA TĚLESA V cm, 60 OZNAČENÍ, TĚLESA S ODVZDUŠŇOVACÍM VENTILEM

- xxxW VÝKON OTOPNÉHO TĚLESA VE WATECH PŘI TEPLOTNÍM SPÁDU 75/55°C A PŘÍSLUŠNÉ TEPLOTĚ V INSTALOVANÉ MÍSTNOSTI
- TRV REGULAČNÍ UZAVÍRATELNÉ PŘIPOJOVACÍ H ŠROUBENÍ VEKOLUX PRO TĚLESA VK IVAR.DD 345
- n=x STANOVENÍ STUPNĚ PŘEDNASTAVENÍ VENTILU OTOPNÉHO TĚLESA
- RŠ=x STANOVENÍ STUPNĚ PŘEDNASTAVENÍ H ŠROUBENÍ

POZNÁMKA

– MATERIÁLY JMENOVITĚ UVEDENÉ V PROJEKTU NEJSOU ZÁVAZNÉ, JSOU REPREZENTANTY URČENÉHO KVALITATIVNÍHO STANDARDU. ZHOTOVITEL MŮŽE POUŽÍT I JINÝCH KVALITATIVNĚ OBDOBNÝCH TECHNICKÝCH ŘEŠENÍ PŘIČEMŽ MUSÍ BÝT PROVEDEN PŘEPOČET JEJICH NASTAVENÍ


– HLAVNÍ LEŽATÉ ROZVODY JSOU VEDENY V PODLAZE. POTRUBÍ PO CELÉ DÉLCE TEPELNĚ IZOLOVÁNO

– ROZVODY VYTÁPĚNÍ VE SPÁDU DO MÍSTA VYPOUŠTĚNÍ

– NA ROZVODECH NATAŽENA TEPELNÁ IZOLACE Z MINERÁLNÍ VATY S HLINÍKOVOU FOLÍÍ

– PRO SPRÁVNOU FUNKCI OTOPNÉ SOUSTAVY MUSÍ BÝT PROVEDENO VYREGULOVÁNÍ TÉTO SOUSTAVY DLE PROJEKTOVÉ DOKUMENTACE. NASTAVENÍ JEDNOTLIVÝCH PRVKŮ OTOPNÉ SOUSTAVY (VENTILY, ŠROUBENÍ, ROZDĚLOVAČE POD. VYTÁPĚNÍ) JE VYPOČTENO PRO TYPY UVEDENÉ V PROJEKTOVÉ DOKUMENTACI. V PŘÍPADĚ JEJICH ZÁMĚNY JE NUTNO PROVÉST PŘEPOČÍTÁNÍ TOHOTO NASTAVENÍ PRO NOVÉ TYPY.

– NA NEJVYŠŠÍCH MÍSTECH JSOU OPATŘENY ROZVODY ODVZDUŠNĚNÍM A NA NEJNIŽŠÍCH VYPOUŠTĚNÍM

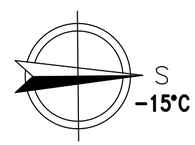

Vypracoval: Ing. Michal Albrecht	Odpovědný projektant: Ing. Michal Albrecht	Vedoucí projektant: Petr Albrecht
StÚ: Písek		
Investor: ZŠ T.G.MASARYKA a MŠ PÍSEK, Čelakovského 24, Čelakovského 24, 397 01 Písek		

Ing. Michal Albrecht
Projektová kancelář TZB
Neklanova 375, 397 01 Písek
Tel. : 777 580 081
E-MAIL: albrecht.tzb@seznam.cz
IČO: 86910876

Akce:

ÚPRAVY VELKÉ TĚLOCVIČNY NA ZŠ T.G.MASARYKA PÍSEK

D.1.4. TPS - Vytápění

Obsah:

PŮDORYS 1NP

Datum: 12/2020	Měřítko: 1:75
Zakázkové číslo: 030u/21	Stupeň PD: DPS
Paré č.	Formát: 4xA4
	Č. výkresu: 02