Situace odvodnění 1:500

LEGENDA:	
	Silniční betonový obrubník 150 x 250 a 150 x 150 mm
	Parkový betonový obrubník 100 x 250 mm
	Parkový betonový obrubník 50 x 200 mm
	Vodorovné dopravní značení
	Přípojky uličních vpustí DN 200
	Odvodnění pláně - drenáž DN 150
	Uliční a dvorní vpust - nová
	Uliční vpust - rušená

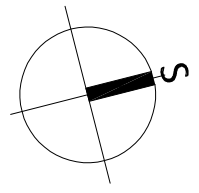

LEGENDA:

Zaměření a katastrální mapa v dané lokalitě byla do projektu převzata od architekta této akce. Stávající inženýrské sítě byly obdrženy od architekta tohoto projektu a od jednotlivých správců sítí. Před zahájením prací je nutné, aby investor požádal majitele (provozovatele) jednotlivých inž. sítí o vytyčení v terénu, aby nedošlo k jejich poškození.

LEGENDA STÁVAJÍCÍHO STAVU, GEODETICKÁ DOKUM.	
5922	Katastrální mapa
	Zaměření stávajícího stavu objektu a okolí
	Geodetické značky z digitálního zaměření

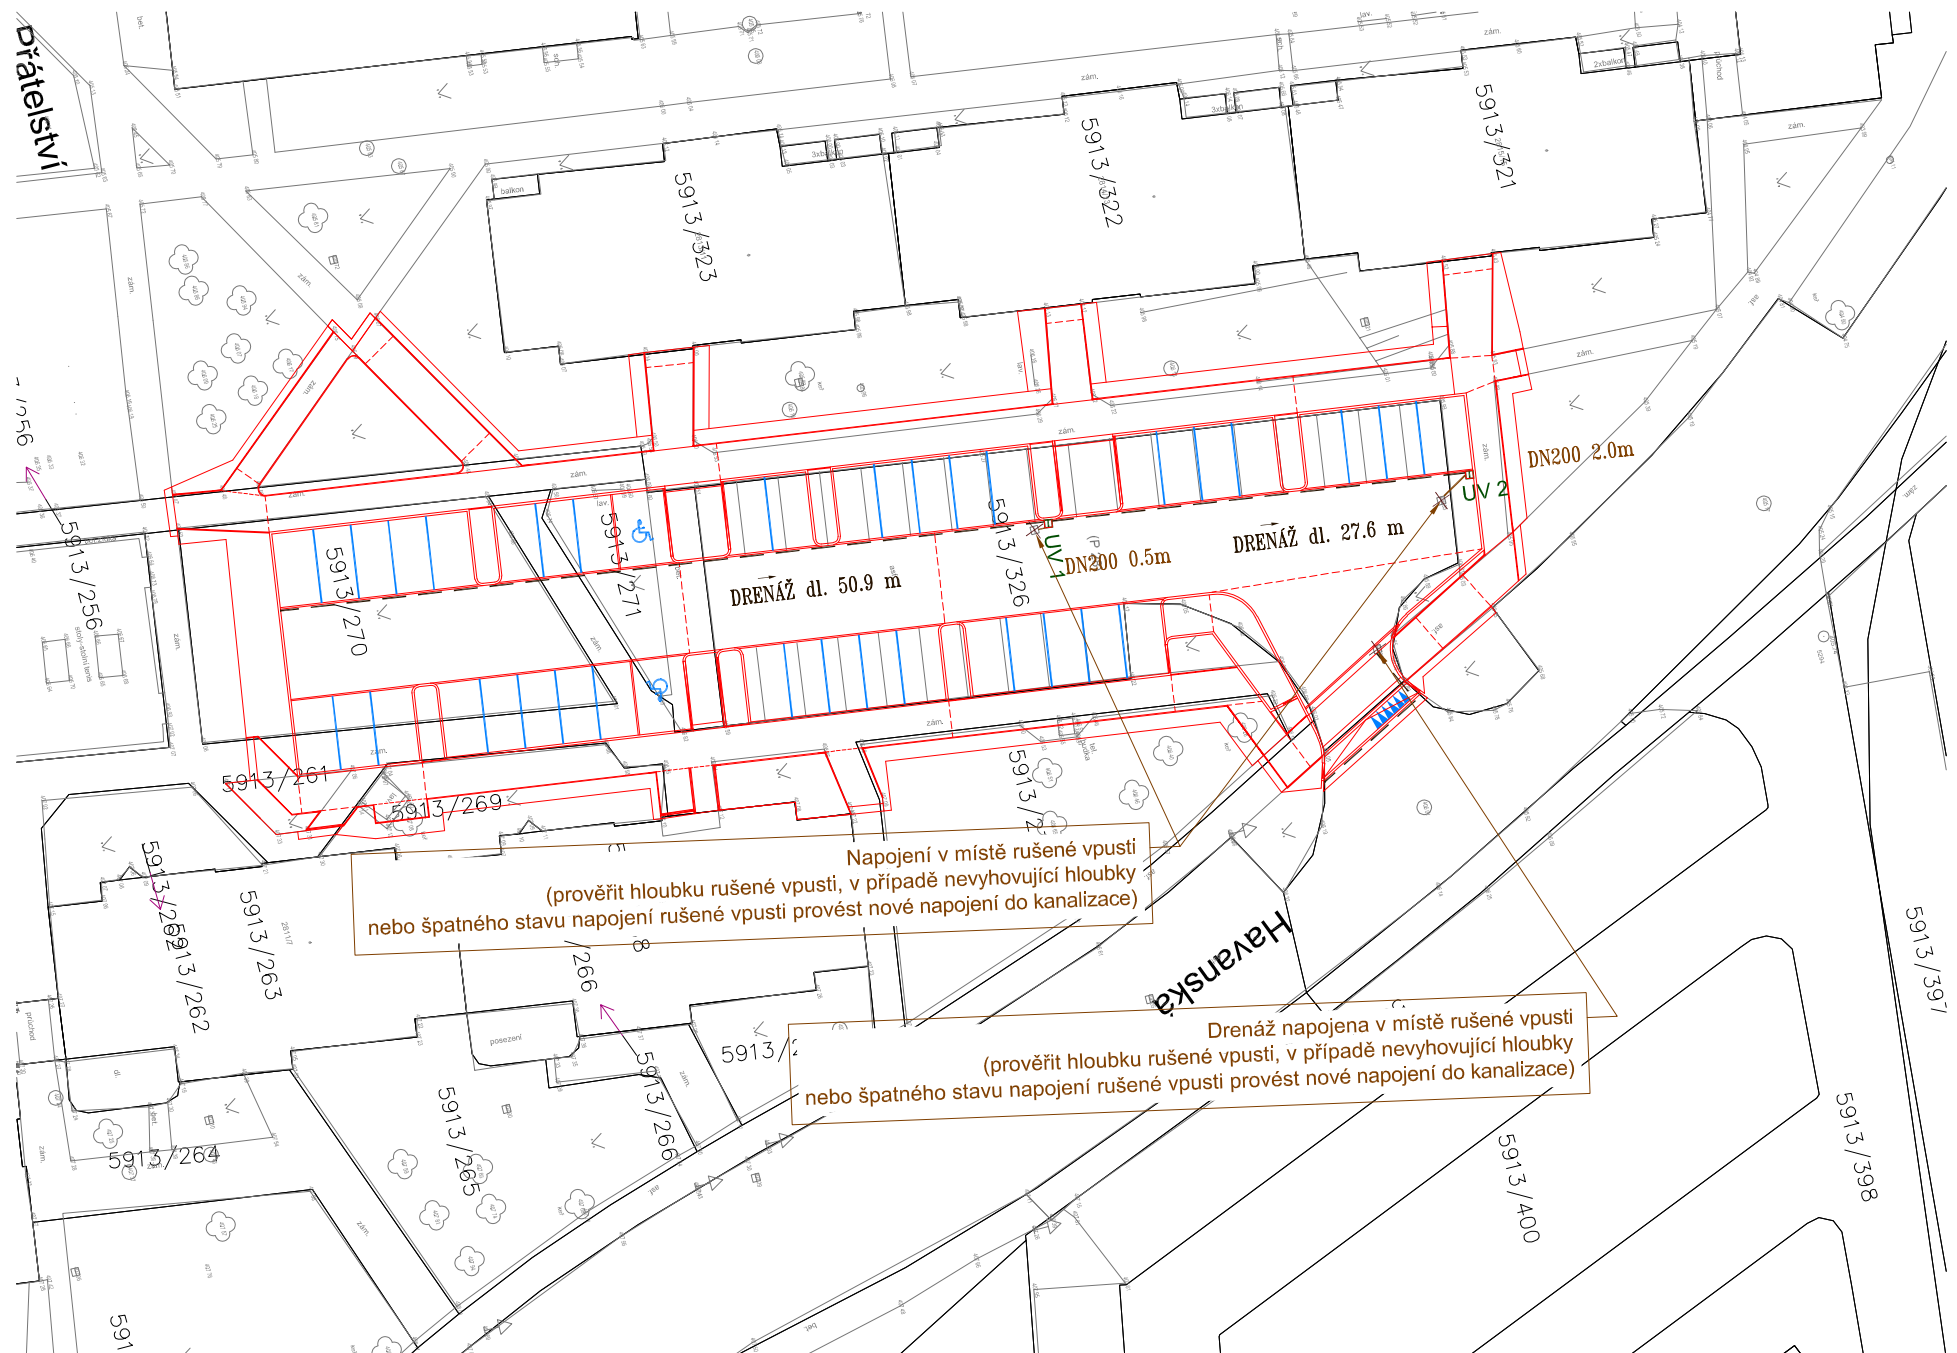

Změna:	Popis:	Vypracoval:	Datum:	Autorizační razítko:	Paré:

Schéma:

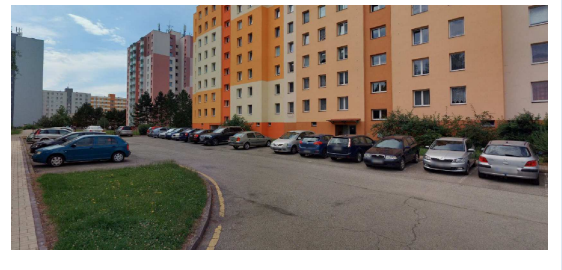

Akce:
SÍDLIŠTĚ NAD LUŽNICÍ - NÁMĚSTÍ PŘÁTELSTVÍ, ČÁST A

Architekt:
Ateliér VAS - Ing. Arch. Martin Kraus
Nad Šarkou 60
160 00 Praha 6 - Hanspaulka
tel.: +420 608 339 919
mail: kraus@atelievas.cz
www: atelievas.cz

Objednatel / investor:
Město Tábor
Žižkovo náměstí 2/2
390 01 Tábor
tel.: +420 381 486 111
mail: posta@mutabor.cz
www: taborcz.eu

Generální projektant:
DOPAS s.r.o.
Mahenova 494/3
150 00 Praha 5 - Košíře
tel.: +420 737 649 724
mail: info@dopas.net
zak.číslo: 2024_1001

Hlavní inženýr projektu:
Ing. Václav Juppa

Profese:
DOPAS s.r.o.
Mahenova 494/3
150 00 Praha 5 - Košíře
tel.: +420 737 649 724
mail: info@dopas.net
zak.číslo: 2024_1001

Zodpovědný projektant:
Ing. Václav Juppa
Kontroloval:
Ing. Vladimír Černý
Vypracoval:
Ing. Vladimír Černý

Datum: 03/2024
Datum: 03/2024
Datum: 03/2024

Název výkresu:
Situace odvodnění

Měřítko: 1:500

Stupeň PD:	Část / profese:	Stavební objekt:	Formát:
DPS Dokumentace pro provádění stavby	D Dokumentace objektů a technických a technologických zařízení	01 Parkoviště, zpevněné plochy	3 x A4

Poloha pis:	Výškopis:	č. výkresu:
Souřadnicový systém S-JTSK	Výškový systém Bpv	6