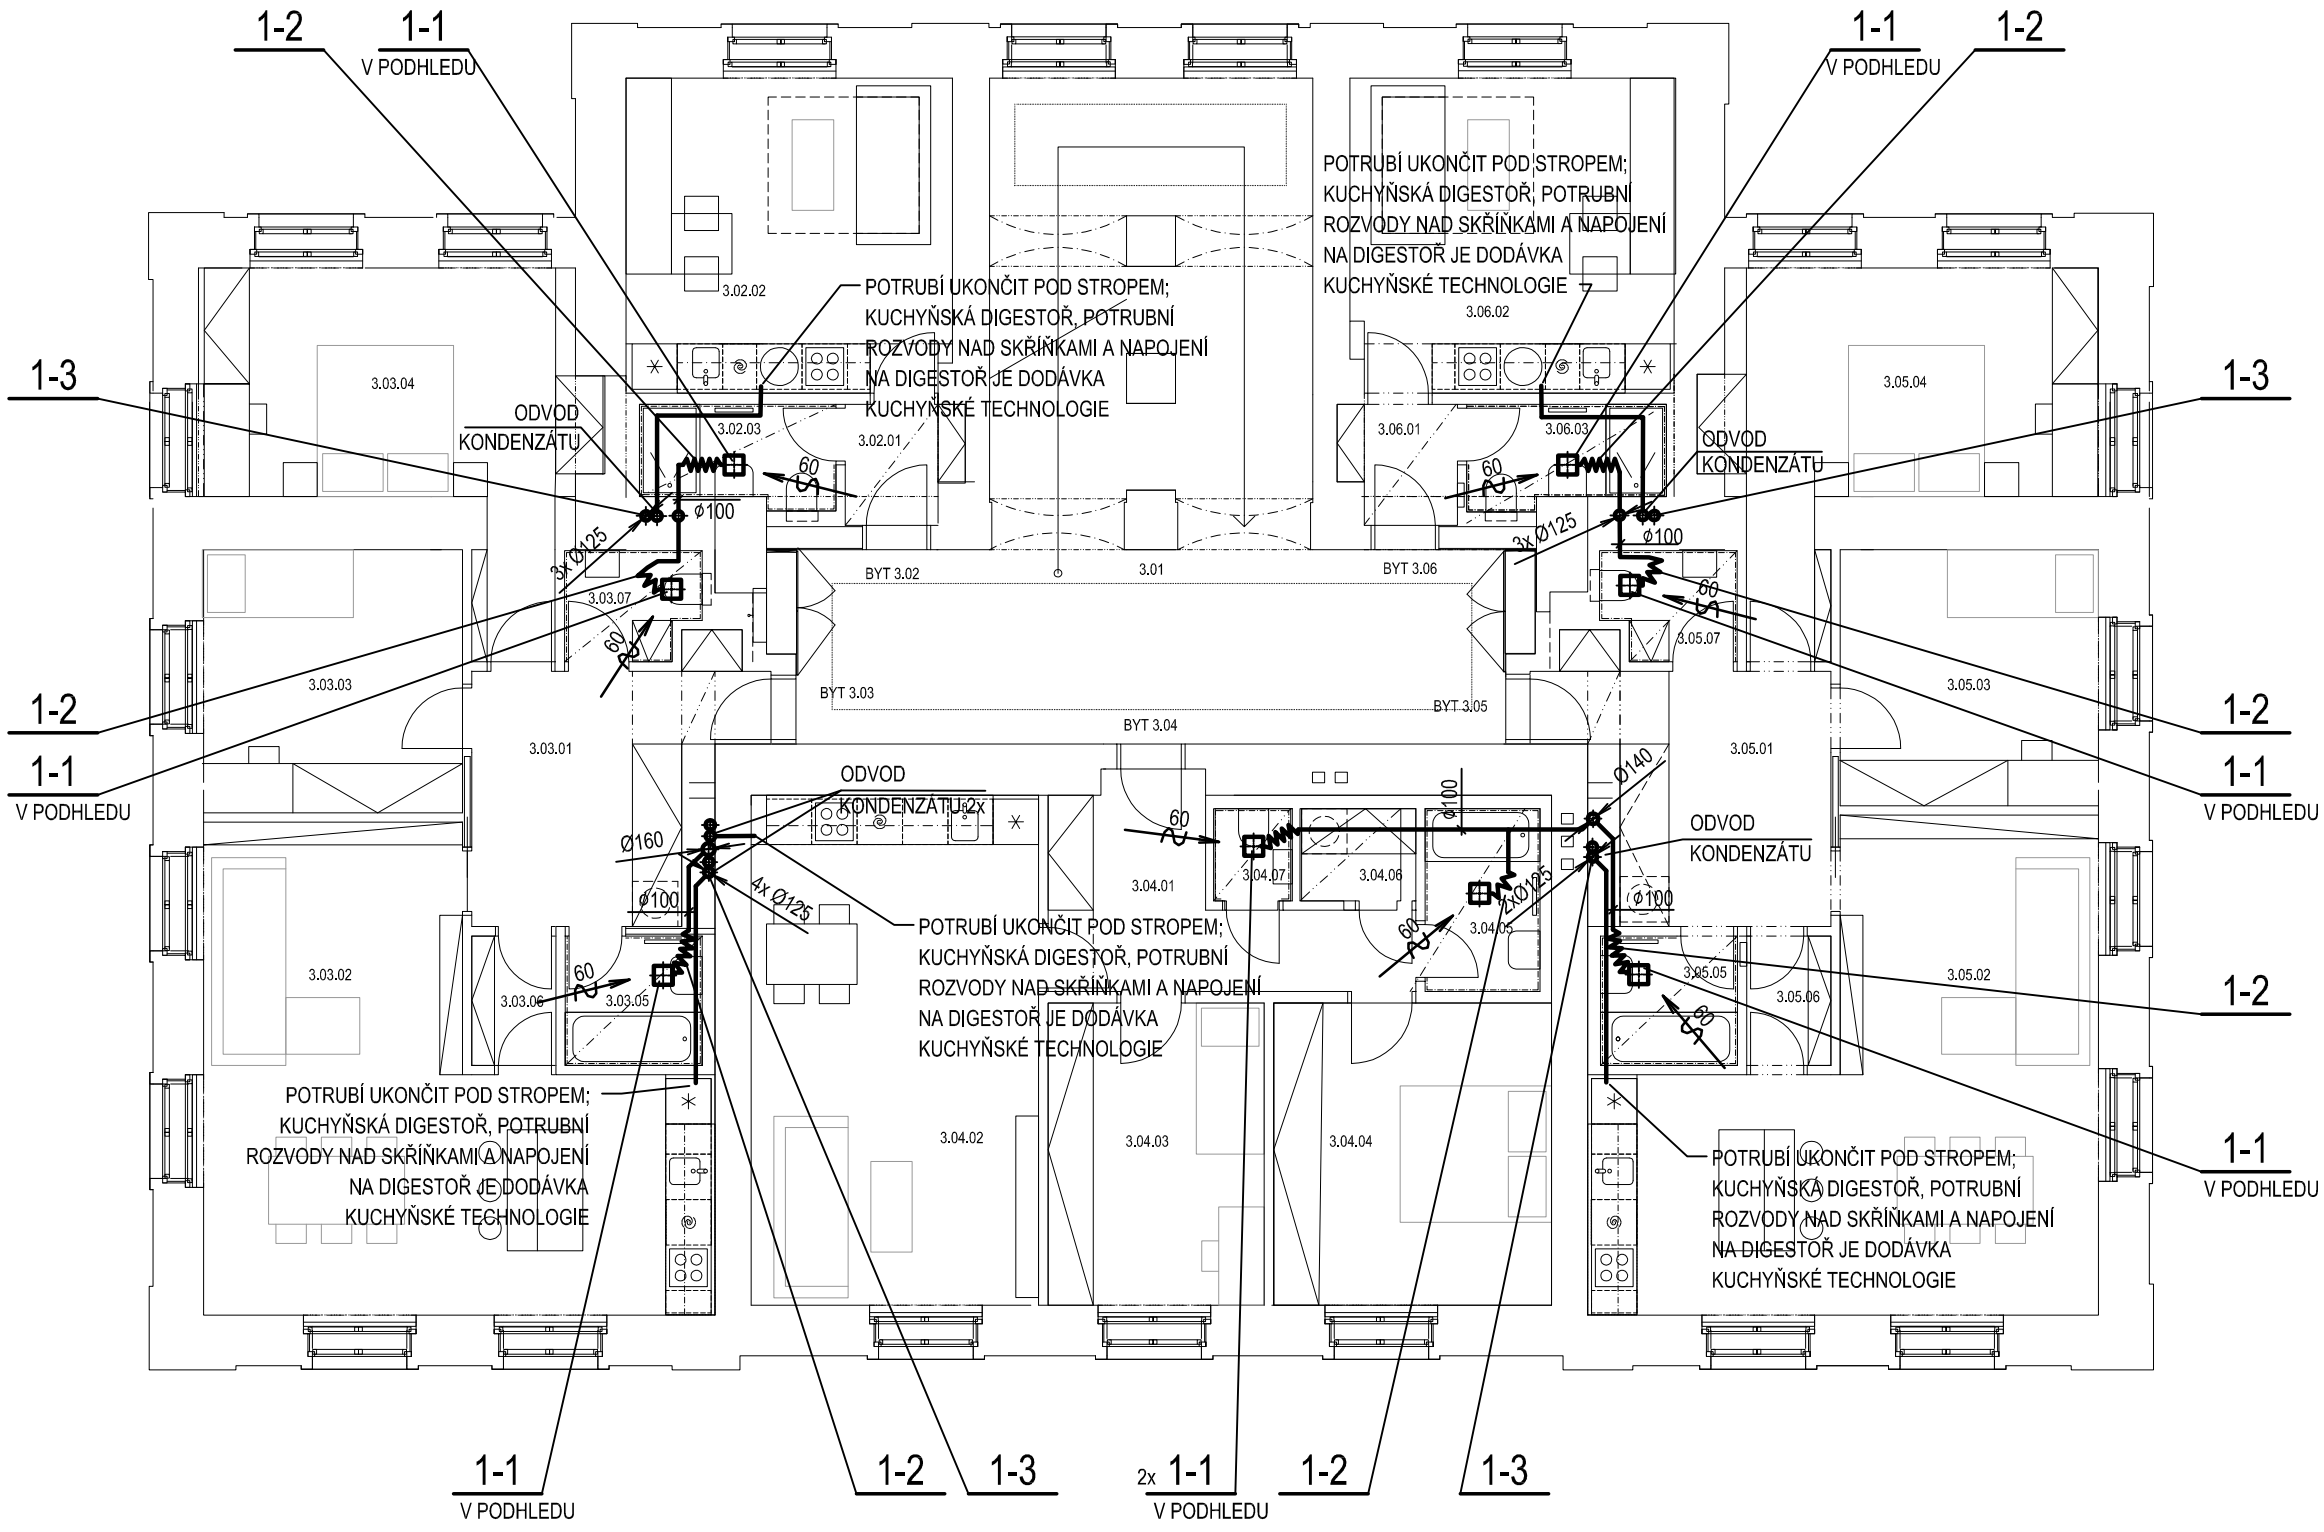

LEGENDA MÍSTNOSTÍ

č.m.	místnost	plocha	sv.výška
3.01	domovní chodba	24.9 m²	4.0 m
3.02	byt 3.02		
3.02.01	předsíň	2.8 m²	2.3 m
3.02.02	obývací pokoj + kk	18.1 m²	3.8 m
3.02.03	koupelna	3.3 m²	2.3 m
3.03	byt 3.03		
3.03.01	předsíň	11.5 m²	3.8 m
3.03.02	obývací pokoj + kk	33.6 m²	3.8 m
3.03.03	pokoj	12.1 m²	3.8 m
3.03.04	pokoj	15.0 m²	3.8 m
3.03.05	koupelna	3.1 m²	3.0 m
3.03.06	komora	1.9 m²	3.8 m
3.03.07	wc	2.5 m²	3.0 m
3.04	byt 3.04		
3.04.01	předsíň	9.2 m²	3.8 m
3.04.02	obývací pokoj + kk	25.9 m²	3.8 m
3.04.03	pokoj	11.7 m²	3.8 m
3.04.04	pokoj	14.0 m²	3.8 m
3.04.05	koupelna	3.7 m²	3.0 m
3.04.06	komora	1.9 m²	3.0 m
3.04.07	wc	1.3 m²	3.0 m
3.05	byt 3.05		
3.05.01	předsíň	11.5 m²	3.8 m
3.05.02	obývací pokoj + kk	33.9 m²	3.8 m
3.05.03	pokoj	11.7 m²	3.8 m
3.05.04	pokoj	18.1 m²	3.8 m
3.05.05	koupelna	3.1 m²	3.0 m
3.05.06	komora	1.9 m²	3.8 m
3.05.07	wc	2.5 m²	3.0 m
3.06	byt 3.06		
3.06.01	předsíň	2.5 m²	2.3 m
3.06.02	obývací pokoj + kk	17.5 m²	3.8 m
3.06.03	koupelna	3.4 m²	2.3 m

POZNÁMKA:

- ODVOD KONDENZÁTU:
  POTRUBNÍ ROZVODY (SPIRO) V NEJNIŽŠÍM MÍSTĚ UKONČENY "T" KUSEM S NÁTRUBKEM 10mm
- VŠECHNY VENTILÁTORY V PODHLEDU BUDOU NAPOJENY
  NA POTRUBÍ SPIRO min 500mm DLOUHOU OHEBNOU HADICÍ S TLUMIČEM
- KONCOVÉ PRVKY BUDOU OSAZENY PŘEDNOSTNĚ DLE VÝKRESU KOORDINAČNÍ ČÁSTI
  A VÝKRESU INTERIÉRU
- POTRUBNÍ ROZVODY VYÚSTĚNÉ Z ŠACHTY DO VZDÁLENOSTI 500 mm
  OD ŠACHTY MUSÍ BÝT BEZ VÝUSTEK, OHEBNÝCH HADIC A JINÝCH KONCOVÝCH PRVKŮ
- PROSTUPY PRO POTRUBÍ VYÚSTĚNÉ Z ŠACHTY MUSÍ BÝT OD SEBE
  VZDÁLENY min 500 mm
- VÝFUKOVÉ POTRUBÍ NAD STŘECHOU UKONČENO NA S.H. VÝFUKOVÝCH ŽALUZÍÍ

PROJEKT

BD LÍBEZNICE MARTINOVA

± 0,000 = 229,35 m.n.m. (výškový systém BpV)

INVESTOR
Obec Líbeznice
Mělnická 43, 250 65, Líbeznice

AUTOR

BOD ARCHITEKTI
Atelier bod architekti s.r.o.
Osadní 799/26, 170 00 Praha 7
Ing. arch. Karolína Čalounová,
Ing. arch. Klára Pavelková, Ing. arch. Vojtěch Sosna,
Ing. arch. Jakub Straka, Ing. arch. Jáchym Svoboda

PROJEKTANT ČÁSTI
TZB–PROJEKTOVÁ ČINNOST Dušan Záruba
Vágnerova 2/1035, 197 00 Praha 9

KRESLIL: ––
ZODP. PROJEKTANT: Záruba

ČÁST
D.1.4.3 VZDUCHOTECHNIKA

NÁZEV VÝKRESU

PŮDORYS 3.NP

STUPEŇ DOKUMENTACE	DATUM
DPS	září 2025

MĚŘÍTKO
1:100

04