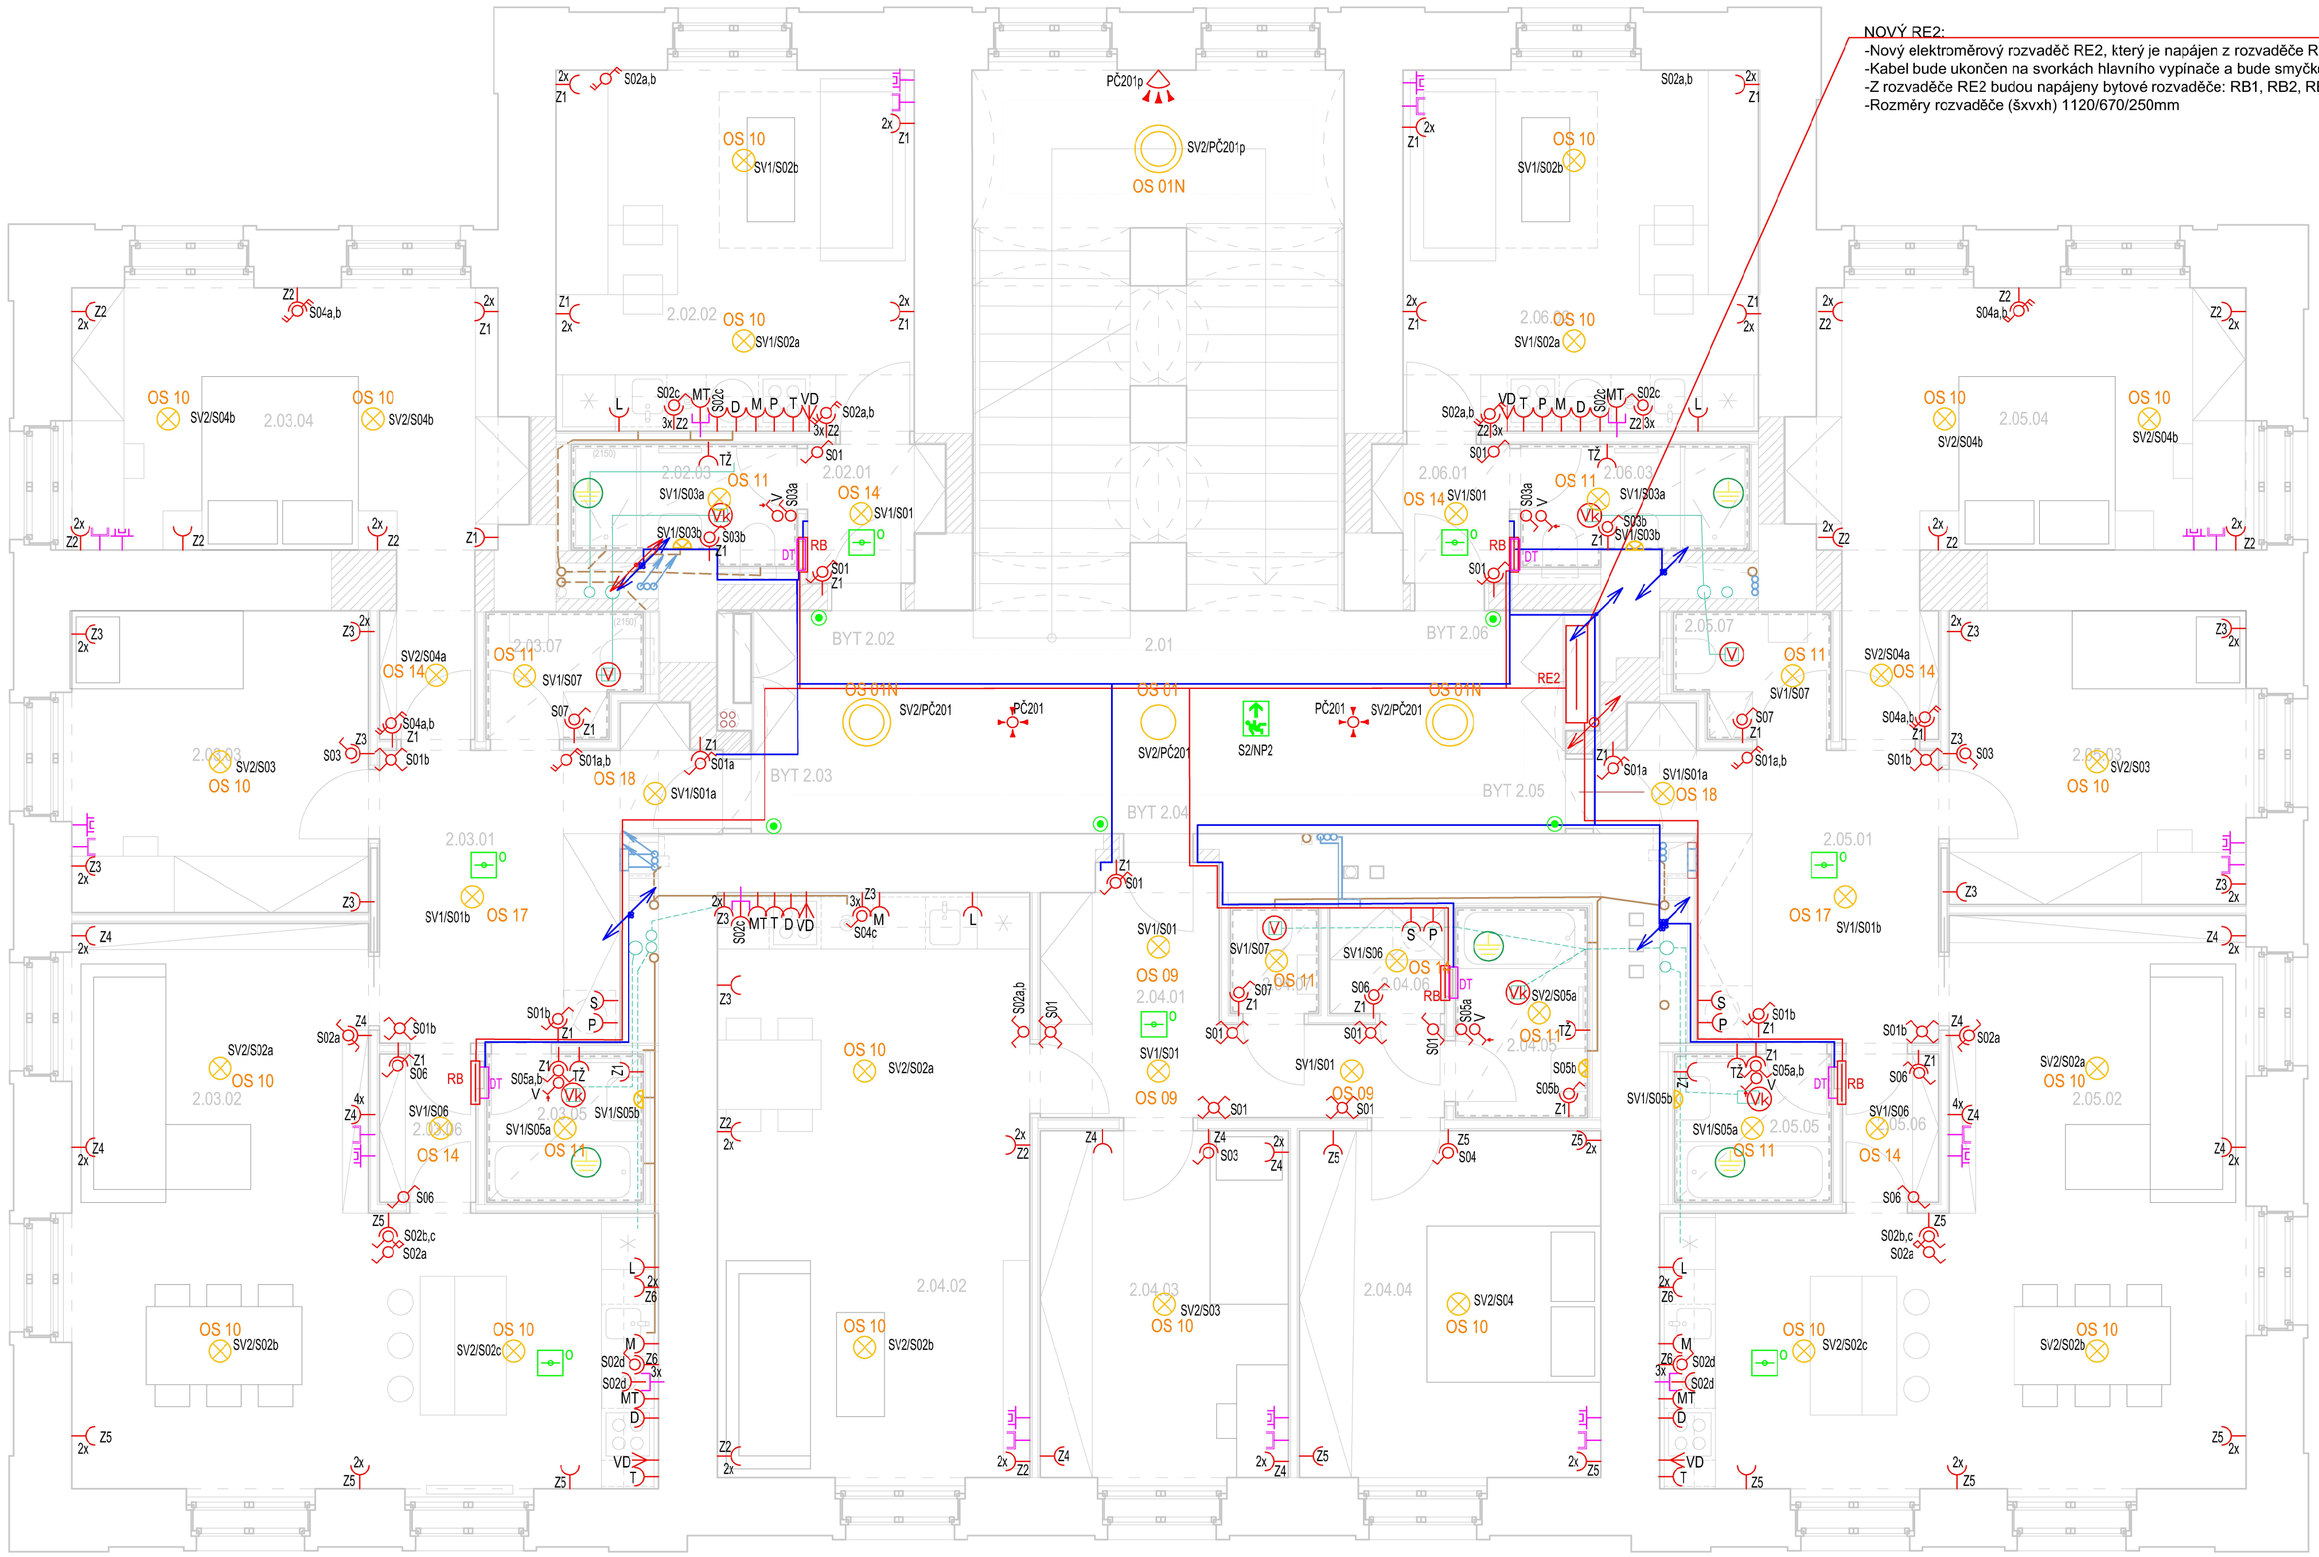

LEGENDA MÍSTNOSTÍ

č.m.	místnost	plocha	sv.výška
2.01	**domovní chodba**	24,9 m²	4,0 m
2.02	**byt 2.02**		
2.02.01	předsíň	2,5 m²	2,3 m
2.02.02	obývací pokoj + kk	17,5 m²	3,8 m
2.02.03	koupelna	3,3 m²	2,3 m
2.03	**byt 2.03**		
2.03.01	předsíň	11,4 m²	3,8 m
2.03.02	obývací pokoj + kk	33,8 m²	3,8 m
2.03.03	pokoj	12,1 m²	3,8 m
2.03.04	pokoj	17,9 m²	3,8 m
2.03.05	koupelna	3,1 m²	3,0 m
2.03.06	komora	1,9 m²	3,8 m
2.03.07	wc	2,5 m²	3,0 m
2.04	**byt 2.04**		
2.04.01	předsíň	9,3 m²	3,8 m
2.04.02	obývací pokoj + kk	24,5 m²	3,8 m
2.04.03	pokoj	11,7 m²	3,8 m
2.04.04	pokoj	14,0 m²	3,8 m
2.04.05	koupelna	3,1 m²	3,0 m
2.04.06	komora	1,9 m²	3,0 m
2.04.07	wc	2,5 m²	3,0 m
2.05	**byt 2.05**		
2.05.01	předsíň	11,5 m²	3,8 m
2.05.02	obývací pokoj + kk	33,9 m²	3,8 m
2.05.03	pokoj	11,7 m²	3,8 m
2.05.04	pokoj	18,1 m²	3,8 m
2.05.05	koupelna	3,1 m²	3,0 m
2.05.06	komora	1,9 m²	3,8 m
2.05.07	wc	2,5 m²	3,0 m
2.06	**byt 2.06**		
2.06.01	předsíň	2,5 m²	2,3 m
2.06.02	obývací pokoj + kk	17,4 m²	3,8 m
2.06.03	koupelna	3,3 m²	2,3 m

LEGENDA:

- RE — ELEKTROMĚROVÝ ROZVADĚČ
- RB — BYTOVÝ ROZVADĚČ
- JEDNODUCHÁ ZÁSUVKA 230V, 16A
- 2x — ZÁSUVKA DVOJNÁSOBNÁ VE VODOROVNÉM RÁMEČKU, 230V, 16A
- 3x — ZÁSUVKA TŘÍNÁSOBNÁ VE VODOROVNÉM RÁMEČKU, 230V, 16A
- 4x — ZÁSUVKA ČTYŘNÁSOBNÁ VE VODOROVNÉM RÁMEČKU, 230V, 16A
- P — JEDNODUCHÁ ZÁSUVKA 230V, 16A, PRO PRAČKU
- S — JEDNODUCHÁ ZÁSUVKA 230V, 16A, PRO SUŠIČKU
- T — JEDNODUCHÁ ZÁSUVKA 230V, 16A, PRO TROUBU
- S0x — JEDNODUCHÁ ZÁSUVKA 230V, 16A, PRO ZDROJ PRO OSVĚTLENÍ NAD LINKOU
- M — JEDNODUCHÁ ZÁSUVKA 230V, 16A, PRO MYČKU
- D — JEDNODUCHÁ ZÁSUVKA 230V, 16A, PRO DIGESTOŘ
- MT — JEDNODUCHÁ ZÁSUVKA 230V, 16A, PRO MIKROVLNOU TROUBU
- TŽ — JEDNODUCHÁ ZÁSUVKA 230V, 16A, PRO TOPNÝ ŽEBŘÍK
- OCHRANNÉ POSPOJOVÁNÍ CYA4, -POKUD NENÍ VE VÝKRESU POZNAČENO JINAK
- SPÍNAČ 10A 250V ŘAZENÍ 1
- SPÍNAČ 10A 250V ŘAZENÍ 5
- SPÍNAČ 10A 250V ŘAZENÍ 6
- SPÍNAČ 10A 250V ŘAZENÍ 7
- SPÍNAČ 10A 250V ŘAZENÍ 6+6
- VDT — VNITŘNÍ JEDNOTKA DOMOVNÍHO AUDIO TELEFONU -kabel UTP CAT6a z tabla
- VÝVOD PRO SVÍTIDLO
- EL. VÝVOD 230V/400V
- TELEVIZNÍ ZÁSUVKA STA
- DATOVÁ ZÁSUVKA 2xRJ45
- DATOVÁ ZÁSUVKA 1xRJ45
- DT — DATOVÝ ROZVADĚČ -zapuštěná skříň cca 600x360x100mm -kabel CYKY-J 3x2,5 z RB pro napájení -umístěn nad rozvaděčem RB
- AUTONOMNÍ HLÁSIČ KOUŘE - akustická a optická signalizace, vlastní baterie
- ZVONKOVÉ BYTOVÉ TLAČÍTKO -kabel JYTY 4x1 do vnitřní jednotky domovního telefonu
- STOUPACÍ VEDENÍ SILNOPROUD
- STOUPACÍ VEDENÍ SLABOPROUD -chráničkа DN32 z ÚR do každého bytu -chráničkа DN32 z HS STA do každého bytu
- NPx — Nouzové svítidlo - Piktogram
- OS 01N — Závěsné svítidlo s nouzovým modulem
- OS 02 — Nástěnné svítidlo
- V — EL. VÝVOD 230V PRO VENTILÁTOR NA WC -kabel CYKY-J 3x1,5 z tlačítka osvětlení -napájen ze světelného okruhu a spínán spolu se svítidlem -ventilátor s integrovaným doběhem dodávkou profese VZT
- Vk — EL. VÝVOD 230V PRO VENTILÁTOR V KOUPELNĚ -kabel CYKY-J 3x1,5 z tlačítka -ventilátor dodávkou profese VZT
- V — TLAČÍTKO ŘAZENÍ 1/0 OVLÁDÁNÍ VENTILÁTORU V KOUPELNĚ -kabel CYKY-J 3x1,5 z rozvaděče RB -pod tlačítkem v hluboké krabici umístěno doběhové relé -z tlačítka napojen ventilátor kabelem CYKY-J 5x1,5 -jeden vodič bude pro nepřerušenou fázi pro nízké otáčky, druhý bude pro spínání vysokých otáček
- TRASA VEDENÍ SILNOPROUDU
- TRASA VEDENÍ SLABOPROUDU

PROJEKT

BD LÍBEZNICE MARTINOVA

± 0,000 = 229,35 m.n.m. (výškový systém BpV)

INVESTOR
Obec Líbeznice
Mělnická 43, 250 65, Líbeznice

AUTOR
BOD ARCHITEKTI
Atelier bod architekti s.r.o.
Osadní 799/26, 170 00 Praha 7
Ing. arch. Karolína Čalounová, Ing. arch. Klára Pavelková. Ing. arch. Vojtěch Sosna, Ing. arch. Jakub Straka, Ing. arch. Jáchym Svoboda

PROJEKTANT ČÁSTI
Ing. Adrián Mikloš

KRESLIL: Ing. Jiří Marák
ZODP. PROJEKTANT: Ing. Adrián Mikloš

ČÁST
D.1.4.5 SILNOPROUD, EL. KOMUNIKACE

NÁZEV VÝKRESU

Půdorys 2.NP

STUPEŇ DOKUMENTACE	DATUM
DPS	září 2025

MĚŘÍTKO 1:50

05