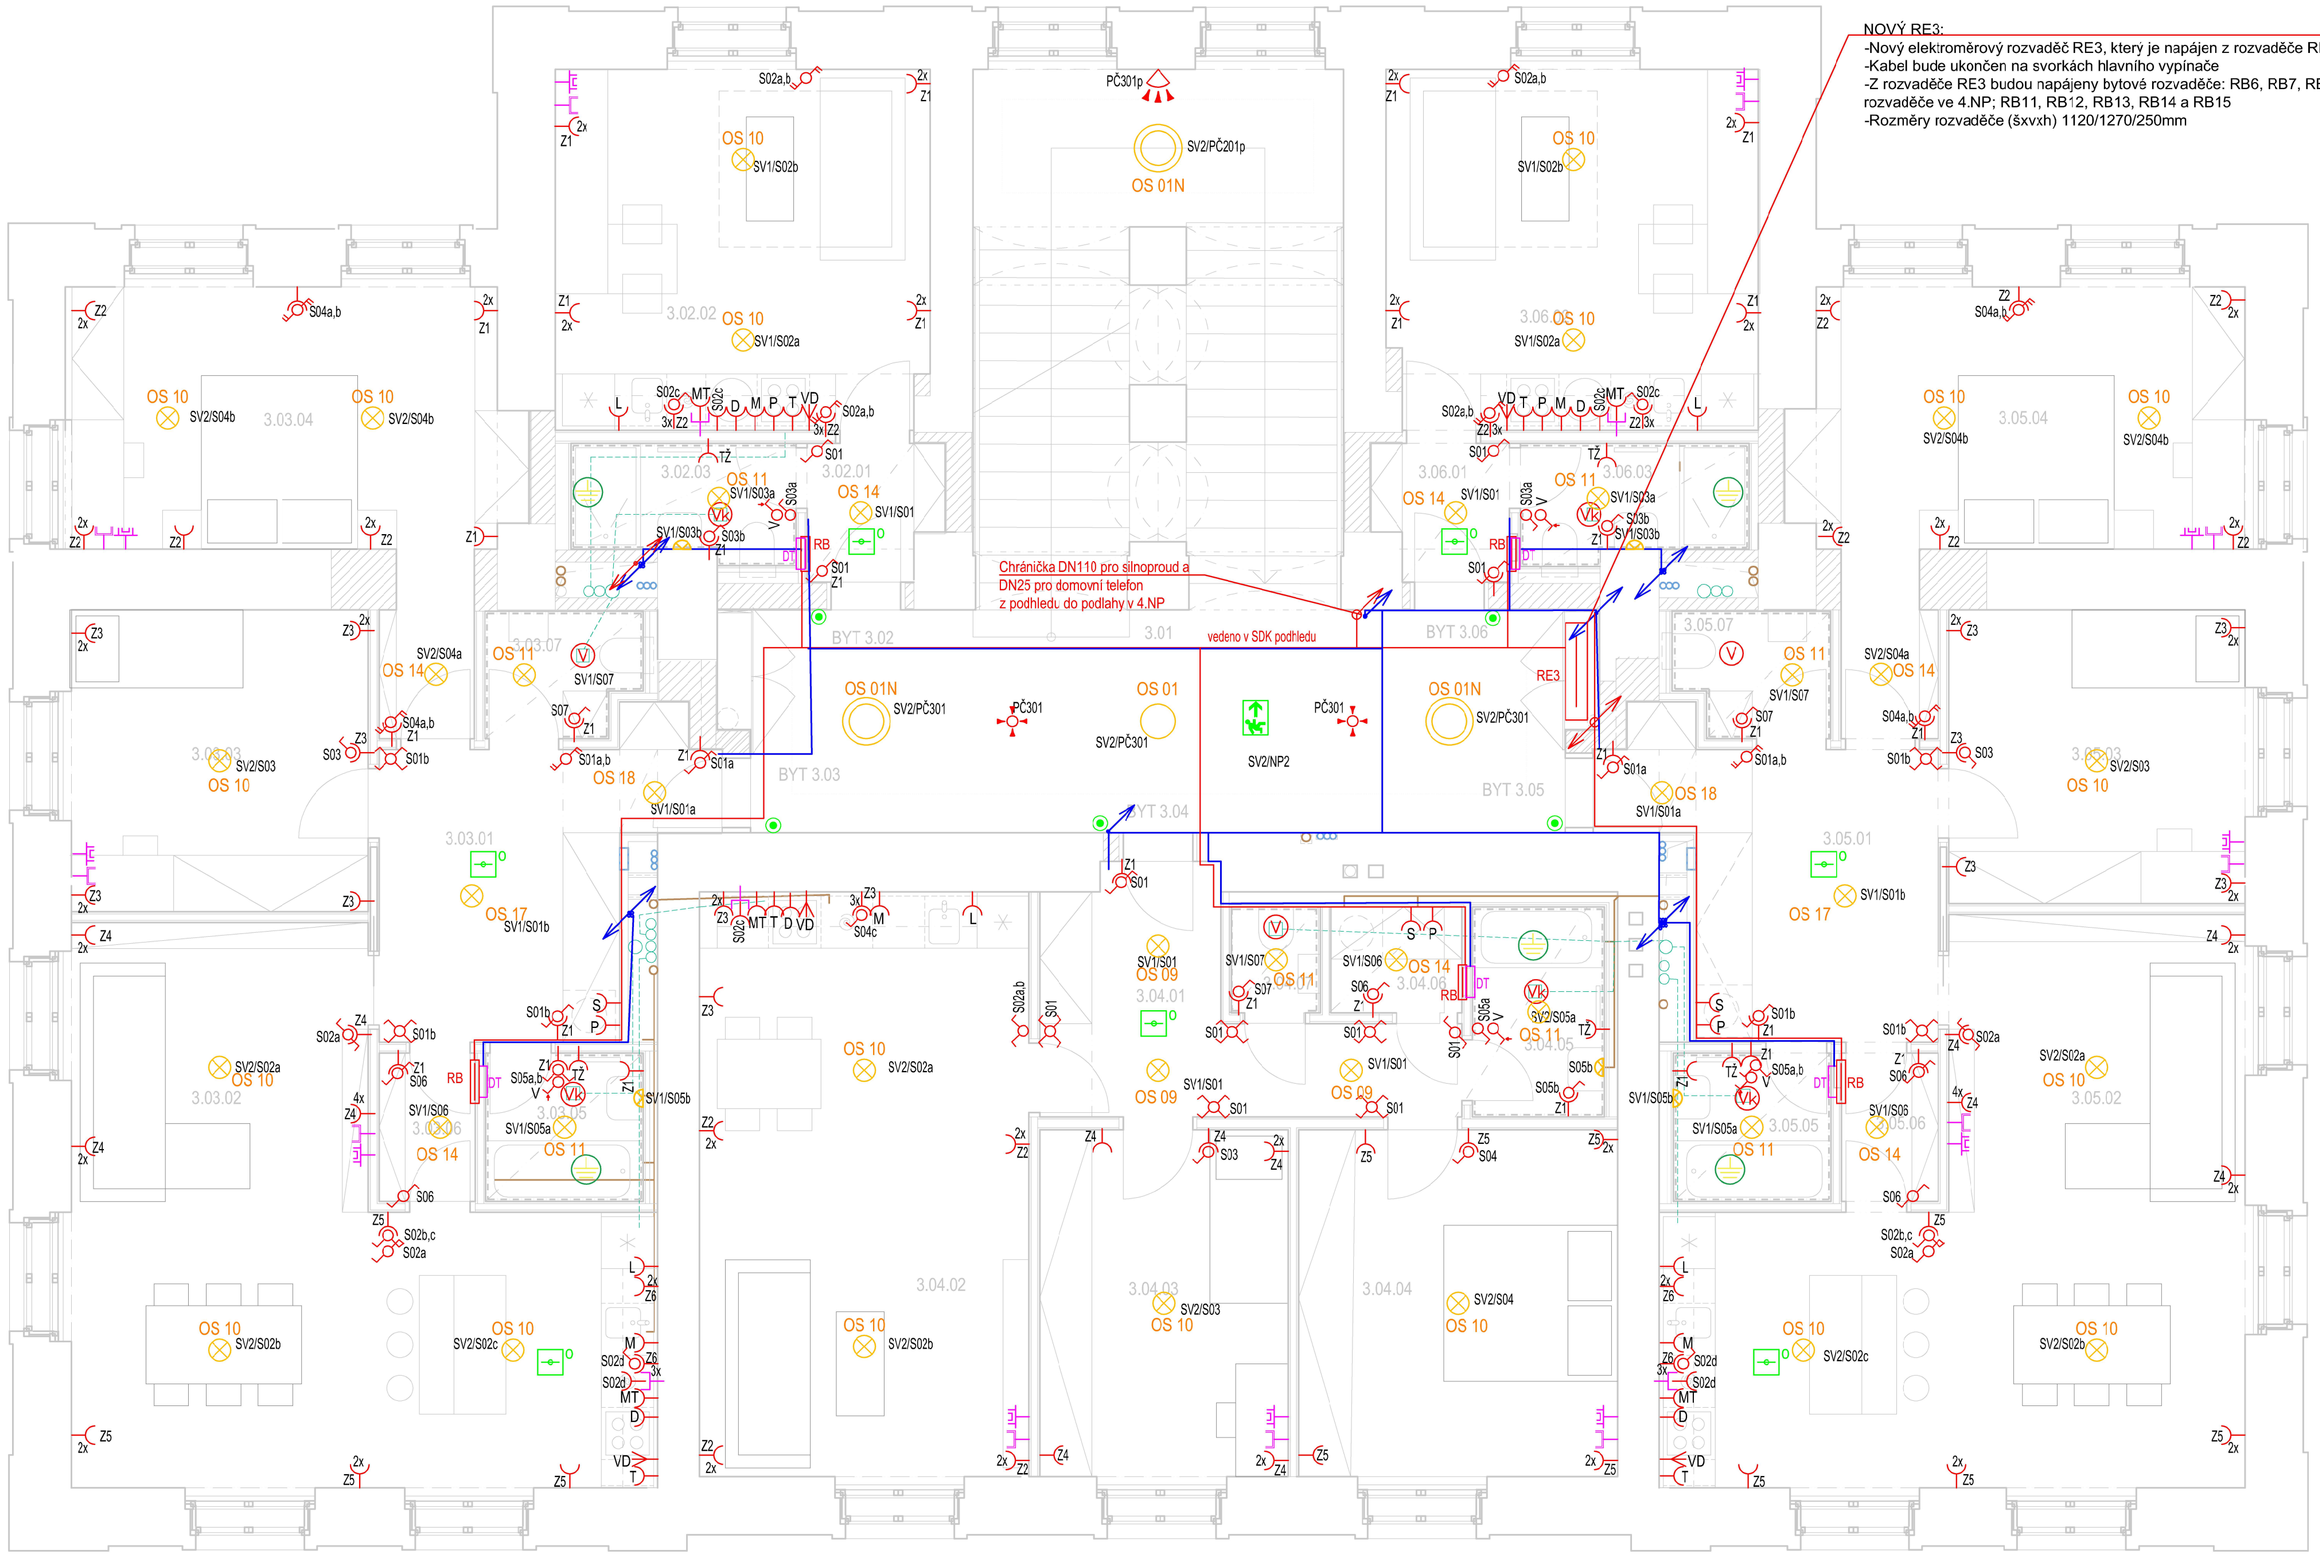

LEGENDA:

- RE — ELEKTROMĚROVÝ ROZVADĚČ
- RB — BYTOVÝ ROZVADĚČ
- JEDNODUCHÁ ZÁSUVKA 230V, 16A
- 2x — ZÁSUVKA DVOUNÁSOBNÁ VE VODOROVNÉM RÁMEČKU, 230V, 16A
- 3x — ZÁSUVKA TŘÍNÁSOBNÁ VE VODOROVNÉM RÁMEČKU, 230V, 16A
- 4x — ZÁSUVKA ČTYŘNÁSOBNÁ VE VODOROVNÉM RÁMEČKU, 230V, 16A
- P — JEDNODUCHÁ ZÁSUVKA 230V, 16A, PRO PRAČKU
- S — JEDNODUCHÁ ZÁSUVKA 230V, 16A, PRO SUŠIČKU
- T — JEDNODUCHÁ ZÁSUVKA 230V, 16A, PRO TROUBU
- Sk — JEDNODUCHÁ ZÁSUVKA 230V, 16A, PRO ZDROJ PRO OSVĚTLENÍ NAD LINKOU
- M — JEDNODUCHÁ ZÁSUVKA 230V, 16A, PRO MYČKU
- D — JEDNODUCHÁ ZÁSUVKA 230V, 16A, PRO DIGESTOŘ
- MT — JEDNODUCHÁ ZÁSUVKA 230V, 16A, PRO MIKROVLNOU TROUBU
- OCHRANNÉ POSPOJOVÁNÍ CYA4, -POKUD NENÍ VE VÝKRESU POZNAČENO JINAK
- SPÍNAČ 10A 250V ŘAZENÍ 1
- SPÍNAČ 10A 250V ŘAZENÍ 5
- SPÍNAČ 10A 250V ŘAZENÍ 6
- SPÍNAČ 10A 250V ŘAZENÍ 7
- SPÍNAČ 10A 250V ŘAZENÍ 6+6
- DT — VNITŘNÍ JEDNOTKA DOMOVNÍHO AUDIO TELEFONU -kabel UTP CAT6a z tabla
- VÝVOD PRO SVÍTIDLO
- EL. VÝVOD 230V/400V
- TELEVIZNÍ ZÁSUVKA STA
- DATOVÁ ZÁSUVKA 2xRJ45
- DATOVÁ ZÁSUVKA 1xRJ45
- DATOVÝ ROZVADĚČ -zapuštěná skříň cca 600x360x100mm -kabel CYKY-J 3x2,5 z RB pro napájení -umístěn nad rozvaděčem RB
- AUTONOMNÍ HLÁSIČ KOUŘE - akustická a optická signalizace, vlastní baterie
- ZVONKOVÉ BYTOVÉ TLAČÍTKO -kabel JYTY 4x1 do vnitřní jednotky domovního telefonu
- TRASA VEDENÍ SILNOPROUDU
- TRASA VEDENÍ SLABOPROUDU
- STOUPACÍ VEDENÍ SILNOPROUD
- STOUPACÍ VEDENÍ SLABOPROUD -chránička CN32 z ÚR do každého bytu -chránička CN32 z HS STA do každého bytu
- NPx — Nouzové svítidlo - Piktogram
- Závěsné svítidlo s rouzovým modulem
- Nástěnné svítidlo
- V — EL. VÝVOD 230V PRO VENTILÁTOR NA WC -kabel CYKY-J 3x1,5 z tlačítka osvětlení -napájen ze světelného okruhu a spínán spolu se svítidlem -ventilátor s integrovaným doběhem dodávkou profese VZT
- Vk — EL. VÝVOD 230V PRO VENTILÁTOR V KOUPELNĚ -kabel CYKY-J 3x1,5 z tlačítka -ventilátor dodávkou profese VZT
- V — TLAČÍTKO ŘAZENÍ 1/0 OVLÁDÁNÍ VENTILÁTORU V KOUPELNĚ -kabel CYKY-J 3x1,5 z rozvaděče RB -pod tlačítkem v hlubské krabici umístěno dobíhové relé -z tlačítka napojen ventilátor kabelem CYKY-J 5x1,5 -jeden vodič bude pro nepřerušenou fázi pro nízké otáčky, druhý bude pro spínání vysokých otáček

LEGENDA MÍSTNOSTÍ

č.m.	místnost	plocha	sv.výška
3.01	**domovní chodba**	24,9 m²	4,0 m
3.02	**byt 3.02**		
3.02.01	předsíň	2,8 m²	2,3 m
3.02.02	obývací pokoj + kk	18,1 m²	3,8 m
3.02.03	koupelna	3,3 m²	2,3 m
3.03	**byt 3.03**		
3.03.01	předsíň	11,5 m²	3,8 m
3.03.02	obývací pokoj + kk	33,6 m²	3,8 m
3.03.03	pokoj	12,1 m²	3,8 m
3.03.04	pokoj	15,0 m²	3,8 m
3.03.05	koupelna	3,1 m²	3,0 m
3.03.06	komora	1,9 m²	3,8 m
3.03.07	wc	2,5 m²	3,0 m
3.04	**byt 3.04**		
3.04.01	předsíň	9,2 m²	3,8 m
3.04.02	obývací pokoj + kk	25,9 m²	3,8 m
3.04.03	pokoj	11,7 m²	3,8 m
3.04.04	pokoj	14,0 m²	3,8 m
3.04.05	koupelna	3,7 m²	3,0 m
3.04.06	komora	1,9 m²	3,0 m
3.04.07	wc	1,3 m²	3,0 m
3.05	**byt 3.05**		
3.05.01	předsíň	11,5 m²	3,8 m
3.05.02	obývací pokoj + kk	33,9 m²	3,8 m
3.05.03	pokoj	11,7 m²	3,8 m
3.05.04	pokoj	18,1 m²	3,8 m
3.05.05	koupelna	3,1 m²	3,0 m
3.05.06	komora	1,9 m²	3,8 m
3.05.07	wc	2,5 m²	3,0 m
3.06	**byt 3.06**		
3.06.01	předsíň	2,5 m²	2,3 m
3.06.02	obývací pokoj + kk	17,5 m²	3,8 m
3.06.03	koupelna	3,4 m²	2,3 m

PROJEKT
BD LÍBEZNICE MARTINOVA
± 0,000 = 229,35 m.n.m. (výškový systém BpV)

INVESTOR
Obec Líbeznice
Mělnická 43, 250 65, Líbeznice

AUTOR
BOD ARCHITEKTI
Atelier bod architekti s.r.o.
Osadní 799/26, 170 00 Praha 7
Ing. arch. Karolína Čalounová, Ing. arch. Klára Pavelková. Ing. arch. Vojtěch Sosna, Ing. arch. Jakub Straka, Ing. arch. Jáchym Svoboda

PROJEKTANT ČÁSTI
Ing. Adrián Mikloš

KRESLIL: Ing. Jiří Marák
ZODP. PROJEKTANT: Ing. Adrián Mikloš

ČÁST
D.1.4.5 SILOPROUD, EL. KOMUNIKACE

NÁZEV VÝKRESU
Půdorys 3.NP

STUPEŇ DOKUMENTACE: DPS
DATUM: září 2026

MĚŘÍTKO: 1:50

06