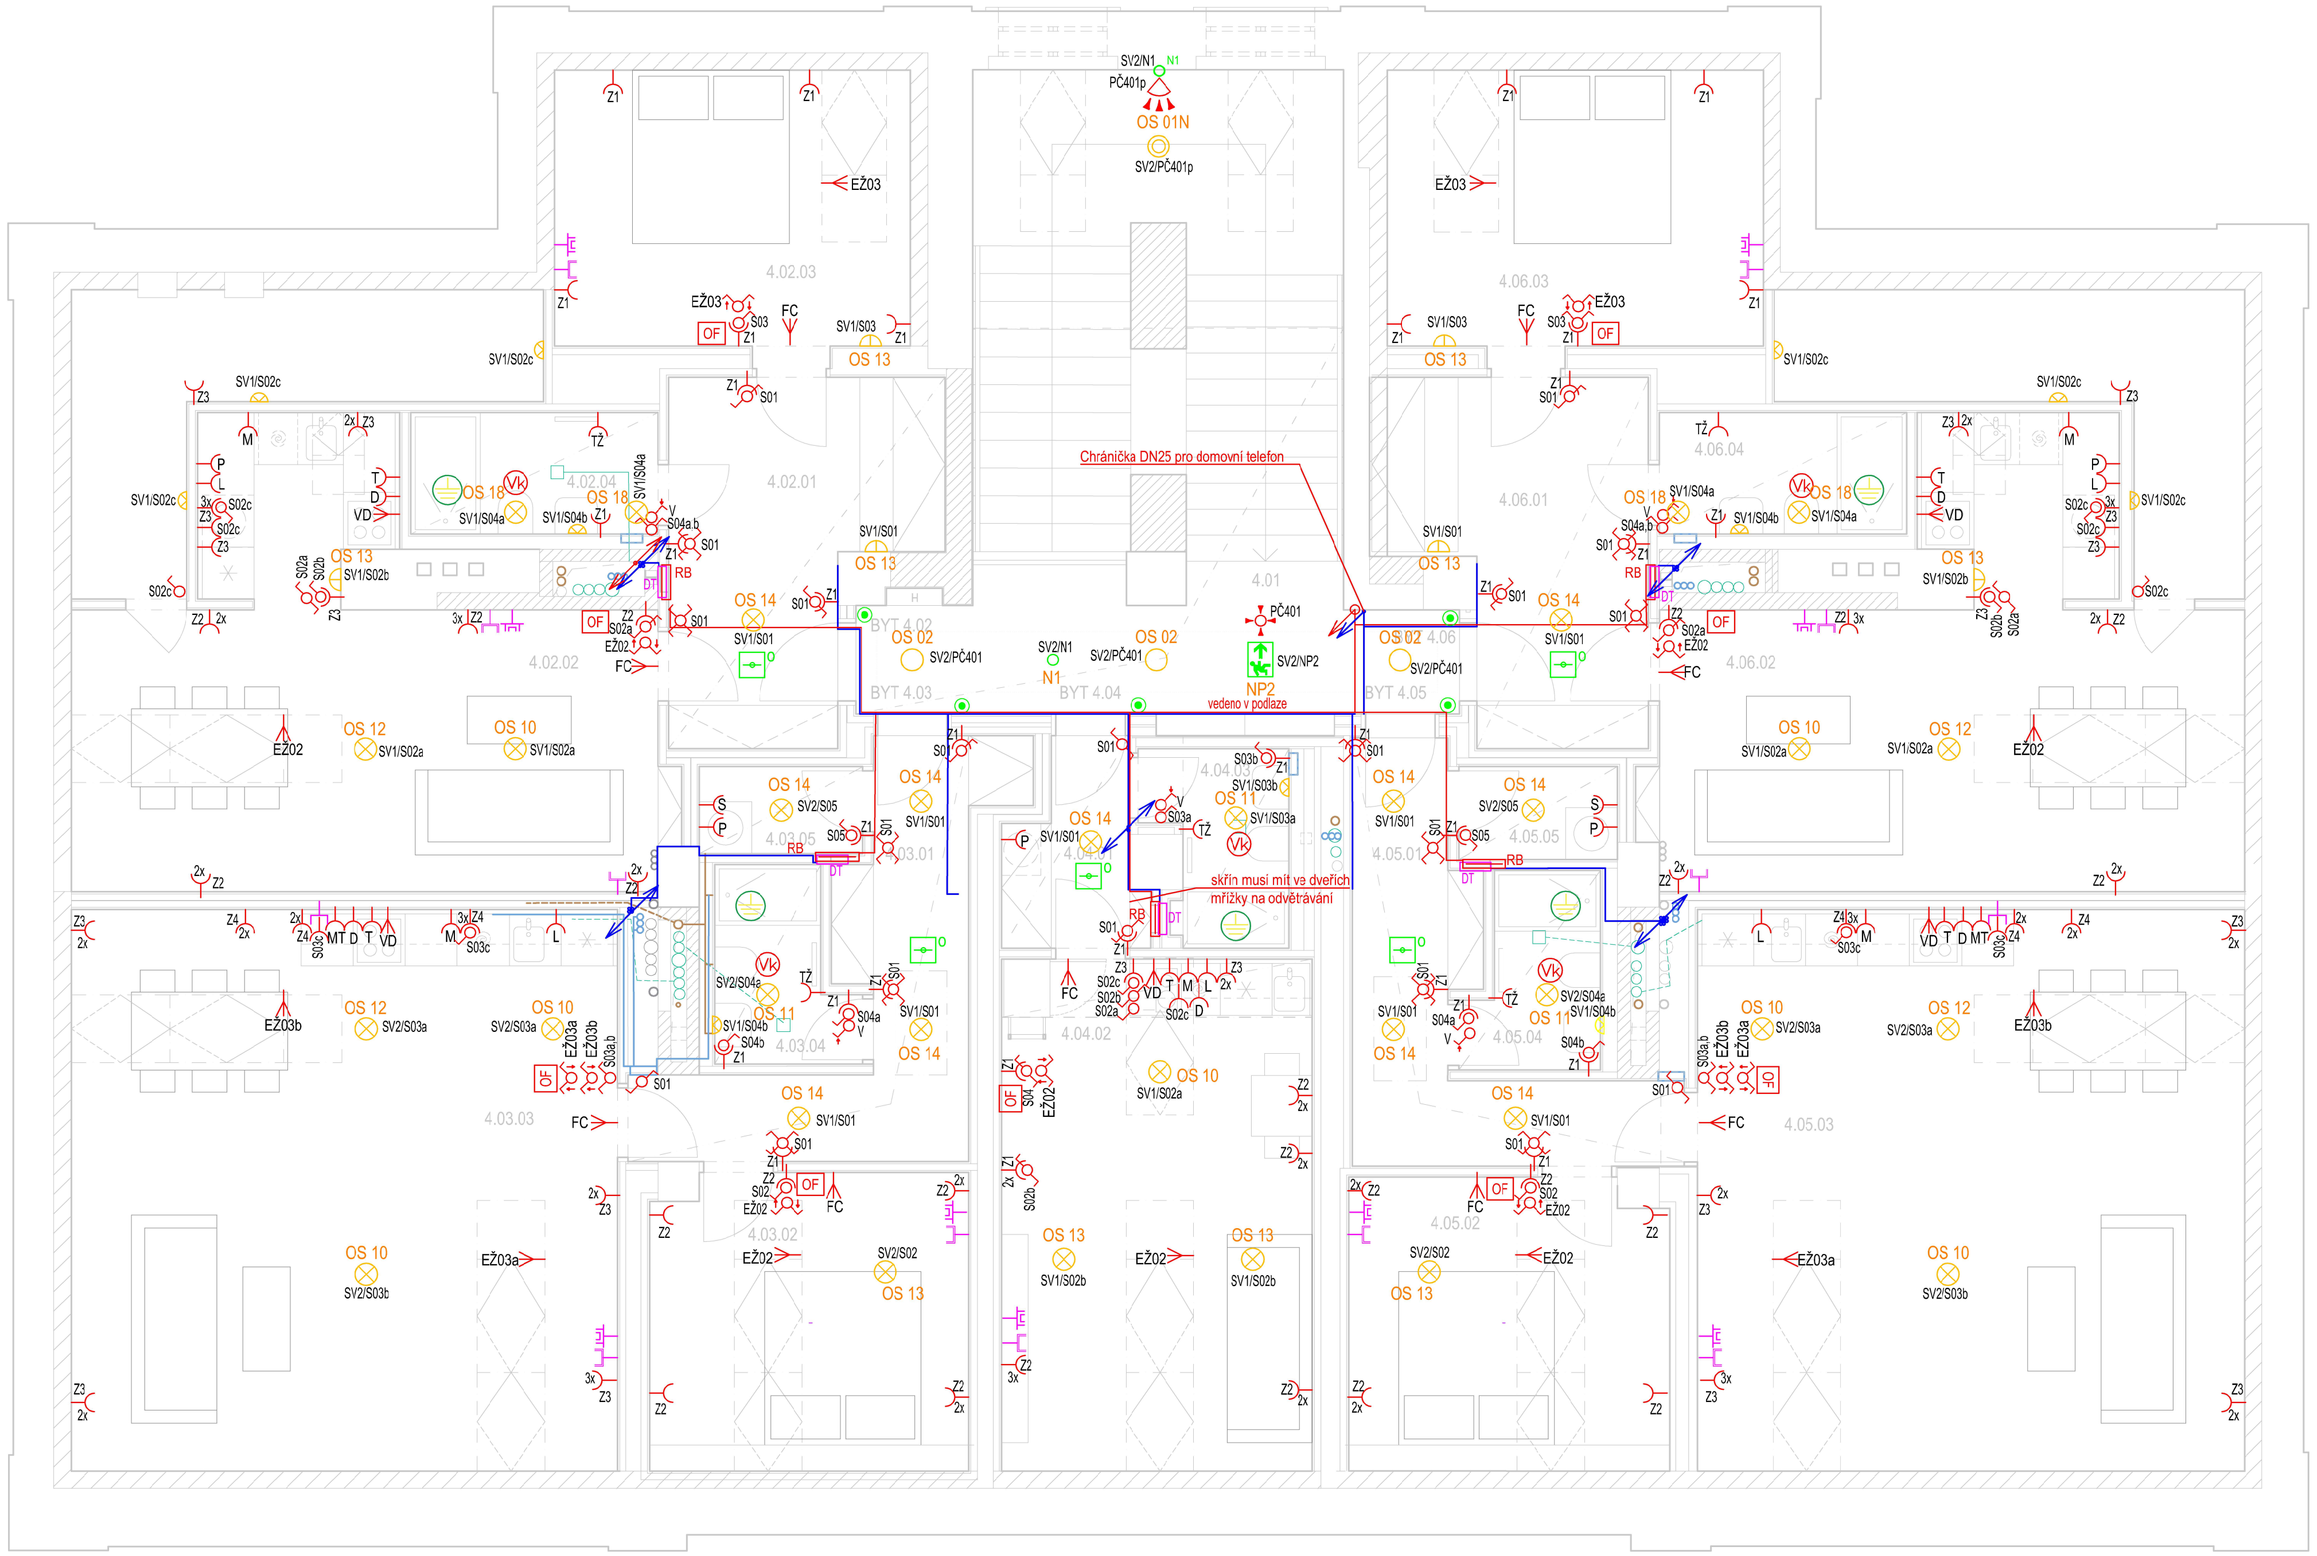

LEGENDA:

- RB — BYTOVÝ ROZVADĚČ
- JEDNODUCHÁ ZÁSUVKA 230V, 16A
- 2x — ZÁSUVKA DVOUNÁSOBNÁ VE VODOROVNÉM RÁMEČKU, 230V, 16A
- 3x — ZÁSUVKA TŘÍNÁSOBNÁ VE VODOROVNÉM RÁMEČKU, 230V, 16A
- 4x — ZÁSUVKA ČTYŘNÁSOBNÁ VE VODORCVNÉM RÁMEČKU, 230V, 16A
- P — JEDNODUCHÁ ZÁSUVKA 230V, 16A, PRO PRAČKU
- S — JEDNODUCHÁ ZÁSUVKA 230V, 16A, PRO SUŠIČKU
- T — JEDNODUCHÁ ZÁSUVKA 230V, 16A, PRO TROUBU
- S0x — JEDNODUCHÁ ZÁSUVKA 230V, 15A, PRO ZDROJ PRO OSVĚTLENÍ NAD LINKOU
- M — JEDNODUCHÁ ZÁSUVKA 230V, 16A, PRO MYČKU
- D — JEDNODUCHÁ ZÁSUVKA 230V, 16A, PRO DIGESTOŘ
- MT — JEDNODUCHÁ ZÁSUVKA 230V, 15A, PRO MIKROVLNOU TROUBU
- OCHRANNÉ POSPOJOVÁNÍ CYA4, -POKUD NENÍ VE VÝKRESU POZNAČENO JINAK
- SPÍNAČ 10A 250V ŘAZENÍ 1
- SPÍNAČ 10A 250V ŘAZENÍ 5
- SPÍNAČ 10A 250V ŘAZENÍ 6
- SPÍNAČ 10A 250V ŘAZENÍ 7
- SPÍNAČ 10A 250V ŘAZENÍ 6+6
- POHYBOVÉ ČIDLO STROPNÍ
- IDT — VNITŘNÍ JEDNOTKA DOMOVNÍHO AUDIO TELEFONU -kabel UTP CAT6a z tabla
- VÝVOD PRO SVÍTIDLO
- EL. VÝVOD 230V/400V
- DATOVÁ ZÁSUVKA 2xRJ45
- DT — DATOVÝ ROZVADĚČ -zapuštěná skříň cca 600x360x100mm -kabel CYKY-J 3x2,5 z RB pro napájení -umístěn nad rozvaděčem RB
- AUTONOMNÍ HLÁSIČ KOUŘE - akustická a optická signalizace, vlastní baterie
- ZVONKOVÉ BYTOVÉ TLAČÍTKO -kabel JYTY 4x1 do vnitřní jednotky domovního telefonu
- STOUPACÍ VEDENÍ SILNOPROUD
- STOUPACÍ VEDENÍ SLABOPROUD -chránička DN32 z ÚR do každého bytu -chránička DN32 z HS STA do každého bytu
- NPx — Nouzové svítidlo - Piktogram
- OS 01IN — Závěsné svítidlo s nouzovým modulem
- OS 02 — Nástěnné svítidlo
- N1 — Nouzové svítidlo - nástěnné
- NÁSTĚNNÉ POHYBOVÉ ČIDLO
- EŽ — TLAČÍTKO OVLÁDÁNÍ PRO ELEKTRICKÉ ŽALUZIE -do krabice přiveden kabel CYKY-J 3x1,5 z rozvaděče RB a smyčkován krabicemi v daném okruhu -z krabice bude vyveden kabel CYKY-J 5x1,5 do místa napojení žaluzie
- EŽx — VÝVOD 230V PRO ELEKTRICKÉ ŽALUZIE -kabel CYKY-J 5x1,5 z příslušného tlačítka
- FC — VÝVOD PRO FANCOIL -kabel CYKY-J 3x2,5 z RPx pro napájení -kabel UTP CAT6a do ovladače -vývod dle umístění fancoilu
- Vk — EL. VÝVOD 230V PRO VENTILÁTOR V KOUPELNĚ -kabel CYKY-J 3x1,5 z tlačítka -ventilátor dodávkou profese VZT
- V — TLAČÍTKO ŘAZENÍ 1/0 OVLÁDÁNÍ VENTILÁTORU V KOUPELNĚ -kabel CYKY-J 3x1,5 z rozvaděče RB -pod tlačítkem v hluboké krabici umístěno doběhové relé -z tlačítka napojen ventilátor kabelem CYKY-J 5x1,5 -jeden vodič bude pro nepřerušenou fázi pro nízké otáčky, druhý bude pro spínání vysokých otáček
- OF — OVLADAČ FANCOILU -kabel UTP CAT6a z fancoilu -přesná pozice bude určena profesí osazující fancoily -kabelový ovladač bude součástí dodávky fancoilu
- TRASA VEDENÍ SILNOPROUDU
- TRASA VEDENÍ SLABOPROUDU

LEGENDA MÍSTNOSTÍ

č.m.	místnost	plocha	sv.výška
4.01	**domovní chodba**	24,9 m²	2,55 m
4.02	**byt 4.02**		
4.02.01	předsíň	10,8 m²	2,55 m
4.02.02	obývací pokoj + kk	27,1 m²	4,5 m
4.02.03	ložnice	13,4 m²	2,55 m
4.02.04	koupelna	4,1 m²	2,3 m
4.03	**byt 4.03**		
4.03.01	předsíň	9,6 m²	2,35 m
4.03.02	ložnice	12,6 m²	2,65 m
4.03.03	obývací pokoj + kk	40,9 m²	4,5 m
4.03.04	koupelna	3,3 m²	2,35 m
4.03.05	komora	1,9 m²	2,35 m
4.04	**byt 4.04**		
4.04.01	předsíň	3,3 m²	2,35 m
4.04.02	obývací pokoj + kk	21,2 m²	4,5 m
4.04.03	koupelna	3,3 m²	2,35 m
4.05	**byt 4.05**		
4.05.01	předsíň	8,9 m²	2,35 m
4.05.02	ložnice	12,3 m²	2,65 m
4.05.03	obývací pokoj + kk	40,9 m²	4,5 m
4.05.04	koupelna	3,3 m²	2,35 m
4.05.05	komora	1,9 m²	2,35 m
4.06	**byt 4.06**		
4.06.01	předsíň	10,8 m²	2,55 m
4.06.02	obývací pokoj + kk	27,1 m²	4,5 m
4.06.03	ložnice	13,4 m²	2,65 m
4.06.04	koupelna	4,1 m²	2,3 m

PROJEKT
BD LÍBEZNICE MARTINOVA
± 0,000 = 229,35 m.n.m. (výškový systém BpV)

INVESTOR
Obec Líbeznice
Mělnická 43, 250 65, Líbeznice

AUTOR
BOD ARCHITEKTI
Atelier bod architekti s.r.o.
Osadní 799/26, 17C 00 Praha 7
Ing. arch. Karolína Čalounová, Ing. arch. Klára Pavelková. Ing. arch. Vojtěch Sosna, Ing. arch. Jakub Straka, Ing. arch. Jáchym Svoboda

PROJEKTANT ČÁSTI
Ing. Adrián Mikloš

KRESLIL: Ing. Jiří Marák
ZODP. PROJEKTANT: Ing. Adrián Mikloš

ČÁST
D.1.4 5 SILNOPROUD, EL. KOMUNIKACE

NÁZEV VÝKRESU
Půdorys 4.NP

STUPEŇ DOKUMENTACE	DATUM
DPS	září 2025

MĚŘÍTKO 1:50

07