DETAIL ULOŽENÍ PŘÍHRADOVÉHO VAZNÍKU NA SILO
1:10

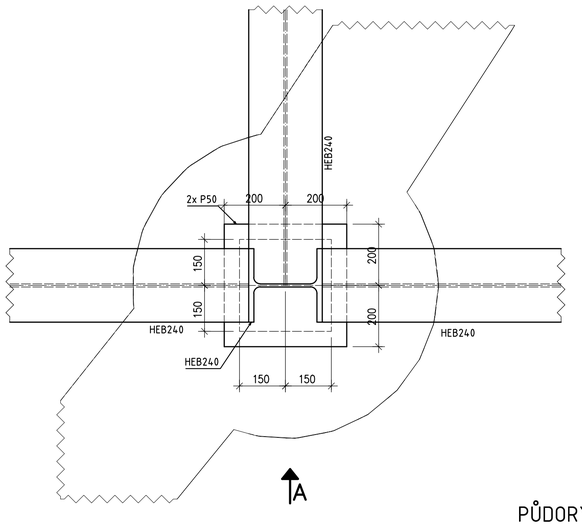

POHLED A
1:10

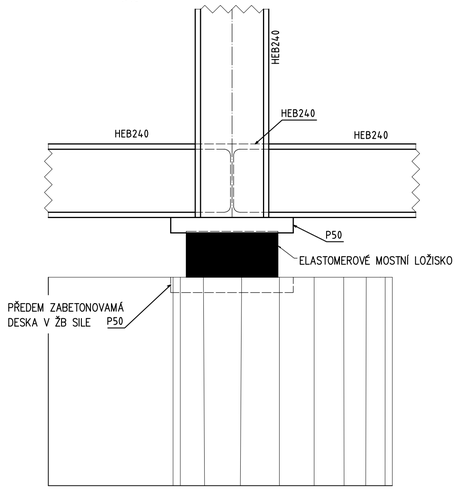

LOŽISKO TYP 1
PEVNÉ

LOŽISKO TYP 2
PODÉLNĚ POSUVNÉ

LOŽISKO TYP 3
PŘÍČNĚ POSUVNÉ

LOŽISKO TYP 4
VŠESMĚROVÉ

PŮDORYSNÉ SCHEMA LOŽISEK

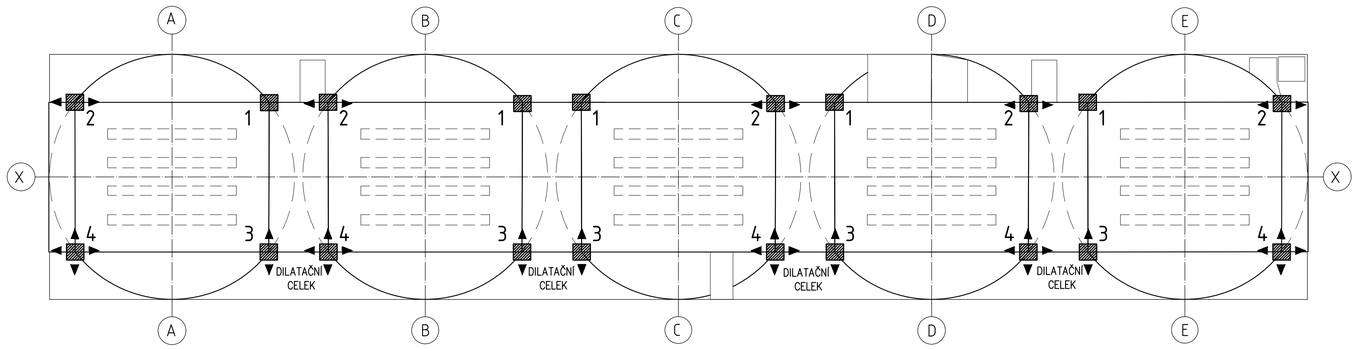

DETAIL KOTVENÍ SCHODIŠTĚ
1:10

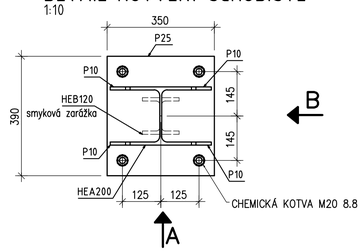

POHLED A
1:10

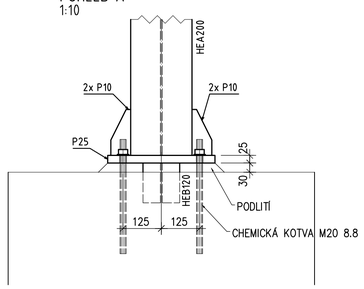

POHLED B
1:10

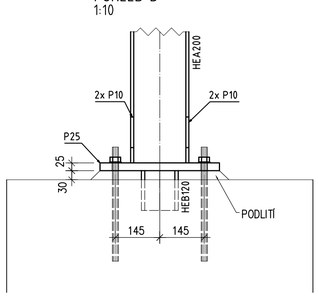

DETAIL PŘIPOJENÍ STŘEŠNÍHO VAZNÍKU NA SLOUP
1:10

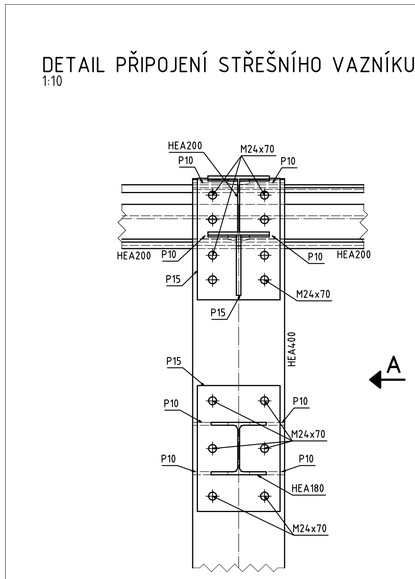

POHLED A
1:10

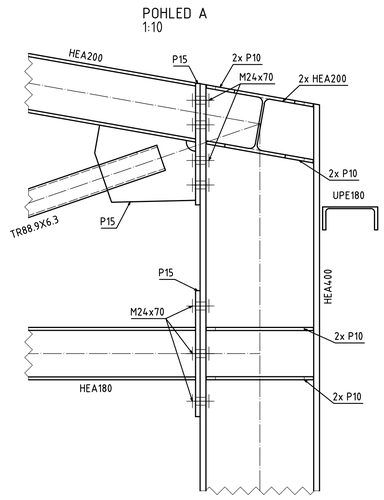

DETAIL ULOŽENÍ SLOUPU NA PŘÍHRADOVÝ VAZNÍK SILA
1:10

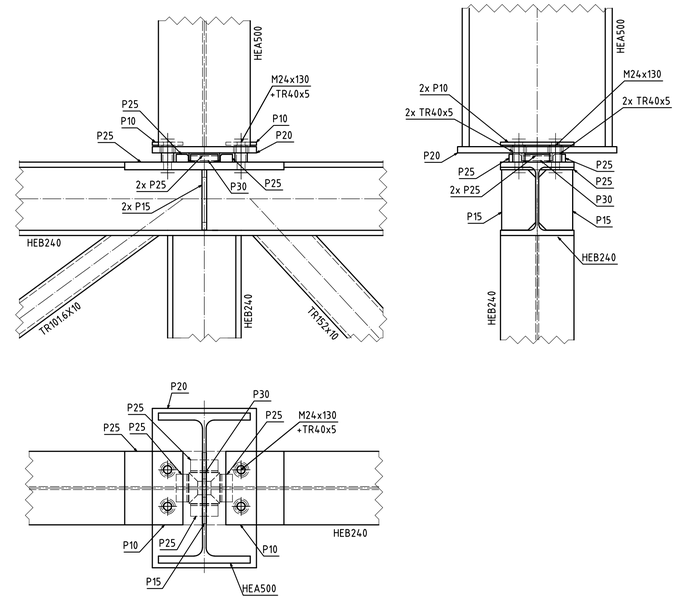

DETAIL ULOŽENÍ MOSTU PD7 NA SILO
1:10

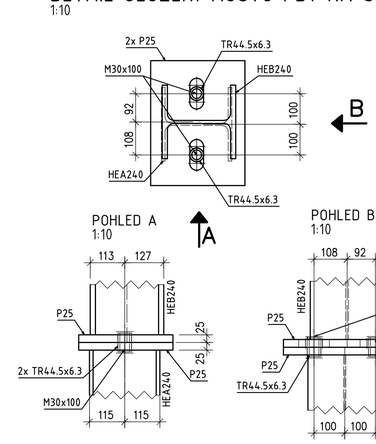

SO102	±0,000 = +211.000

POZNÁMKY:

Specifikace provedení:
Výrobní třída EXC2 dle EN1090-2.
Obecné tolerance dle EN 1090-2.
Funkční tolerance dle EN13920.

Materiálové specifikace:
Konstrukční ocel S235.
Konstrukce žárově zinkována dle EN ISO 1461.
Šrouby, matice a podložky: žárově zinkovány, třída pevnosti 8.8.
Kategorie šroubových spojů: A a D dle EN 1993-1-8.

PROJEKTANT: VHSC	VH Steel and Construction s.r.o. Stehlíkova 5 301 00 Plzeň 3 www.vhsc.cz	VYPRACOVAL: Ing. Jarolímová + 2	
		KONTROLOVAL A ZODPOVÍDÁ: Ing. Hatlman Ph.D	

AFRY Magistrů 1275/13 140 00 Praha 4, Michle	AKCE: MODERNIZACE TEPLÁRNY MLADÁ BOLESLAV DOKUMENTACE PRO VYDÁNÍ STAVEBNÍHO POVOLENÍ		
ZAKÁZKOVÉ ČÍSLO: 0404T21	NÁZEV: SO102 Sklad dřevěné štěpky Zastřešení sil	MĚŘÍTKO: 1:10	
STUPEŇ: DOKUMENTACE DSP	DETAILY	POČET A4: 8	
DATUM: 30.11.2022	HIP: Ing. Urbánek KONTROLOVAL A ZODPOVÍDÁ:	REVIZE: 0	
		ARCHIVNÍ ČÍSLO: S404T21–DS102–220	LIST: