ŘEZ A-A ULOŽENÍ OK NA SILECH +237,250
M1:150

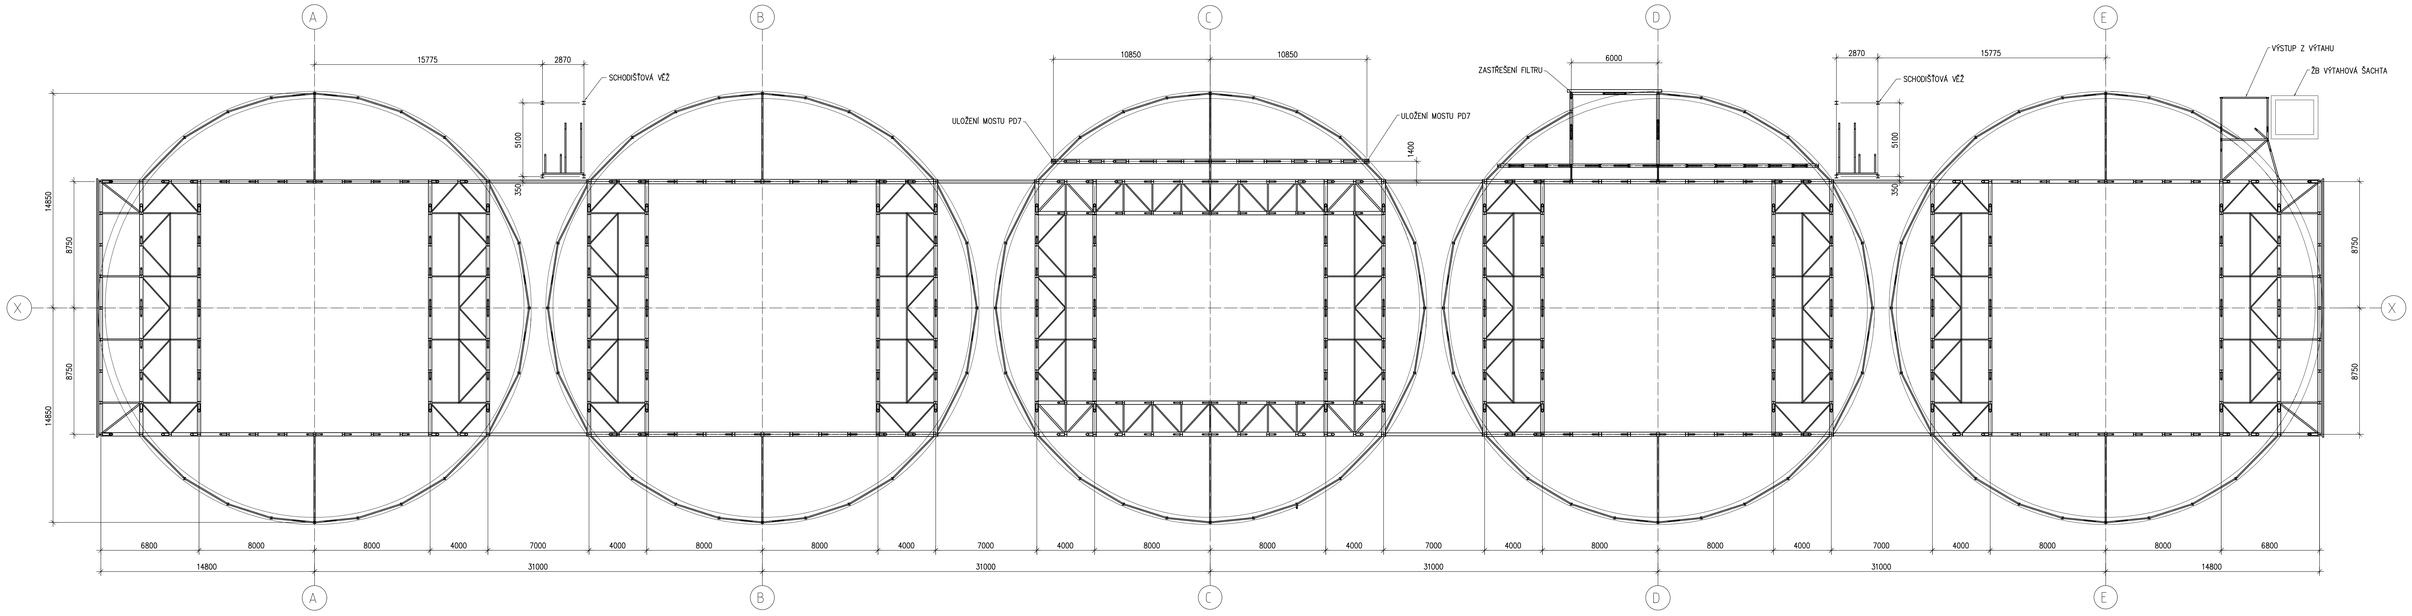

ŘEZ B-B PŮDORYS PLOŠINY +239,685
M1:150

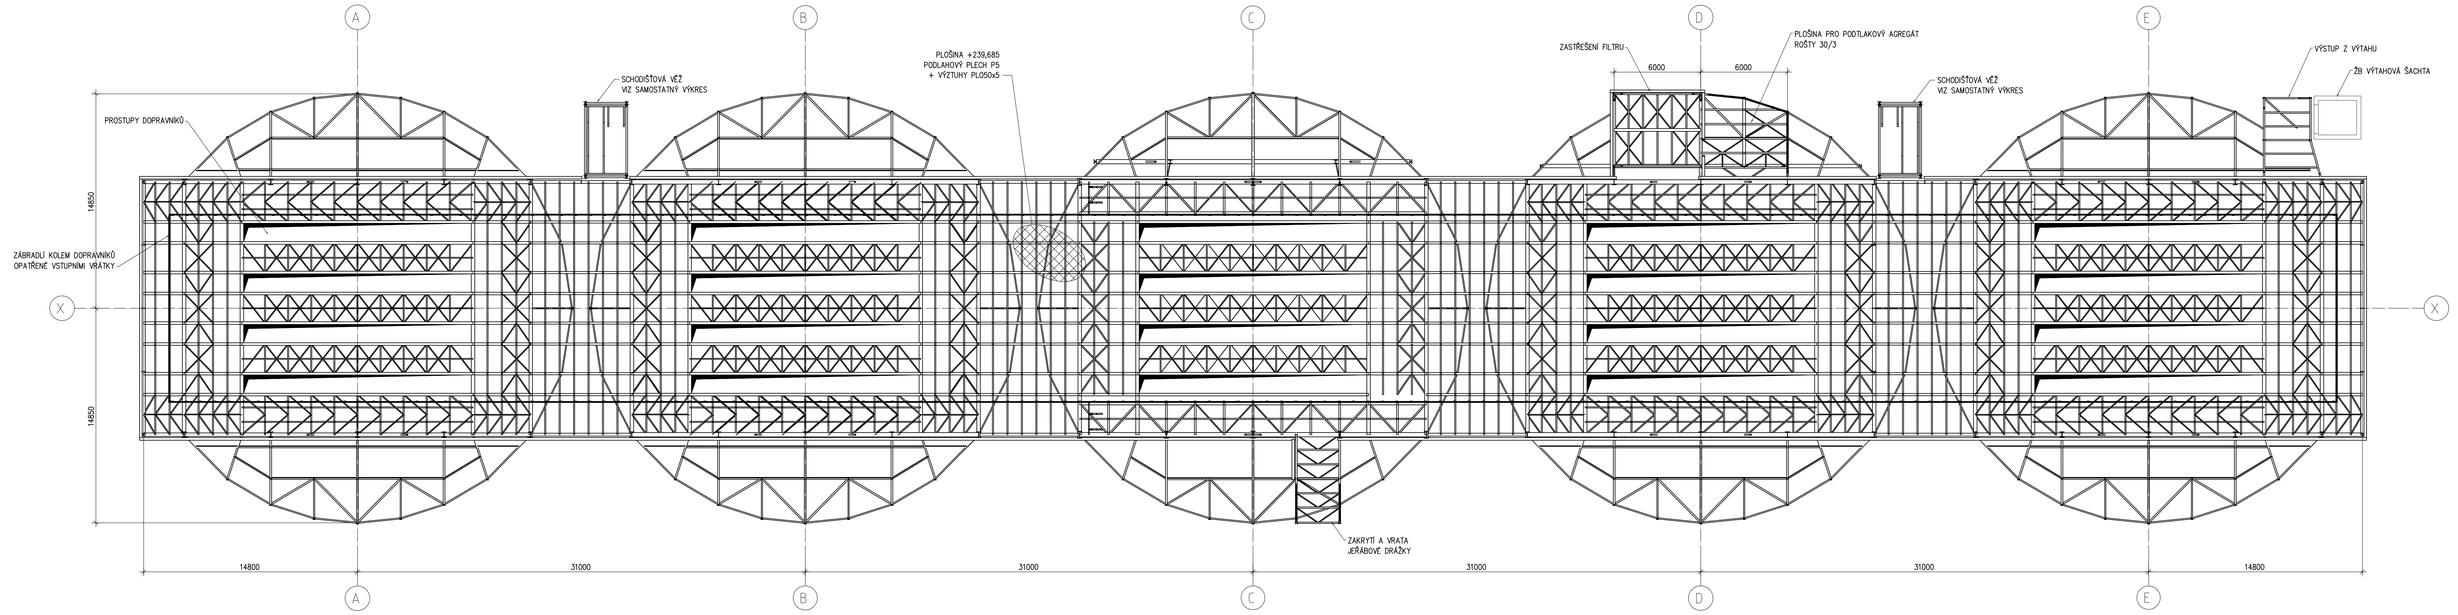

SO102	±0,000 = +211.000

POZNÁMKY:

Specifikace provedení:
Výrobní třída EXC2 dle EN1090-2.
Obecné tolerance dle EN 1090-2.
Funkční tolerance dle EN13920.

Materiálové specifikace:
Konstrukční ocel S235.
Konstrukce žárově zinkována dle EN ISO 1461.
Šrouby, matice a podložky: žárově zinkovány, třída pevnosti 8.8.
Kategorie šroubových spojů: A a D dle EN 1993-1-8.

PROJEKTANT: VHSC	VH Steel and Construction s.r.o. Stehlíkova 5 301 00 Plzeň 3 www.vhsc.cz	VYPRACOVAL: Pavel Drážďál	
		KONTROLOVAL A ZODPOVÍDÁ: Ing. Hollman Ph.D	

AFRY	AKCE: MODERNIZACE TEPLÁRNY MLADÁ BOLESLAV DOKUMENTACE PRO VYDÁNÍ STAVEBNÍHO POVOLENÍ		
Magistrů 1275/13 140 00 Praha 4, Michle	VÝKR: SO102 – Sklad dřevěné štěpky Zastřešení sil	MĚŘÍTKO: 1:150	
ZAKÁZKOVÉ ČÍSLO: 0404T21	PŮDORYS PODLAH	POČET A4: 16	
STUPEŇ: DOKUMENTACE DSP		REVIZE: 0	
DATUM: 30.11.2022	HIP: Ing. Urbánek	KONTROLOVAL A ZODPOVÍDÁ:	REVIZNÍ ČÍSLO: S404T21–DS102–212 / LIST: