ŘEZ C-C PŮDORYS STŘECHY A PLOŠINY +243,185
M1:150

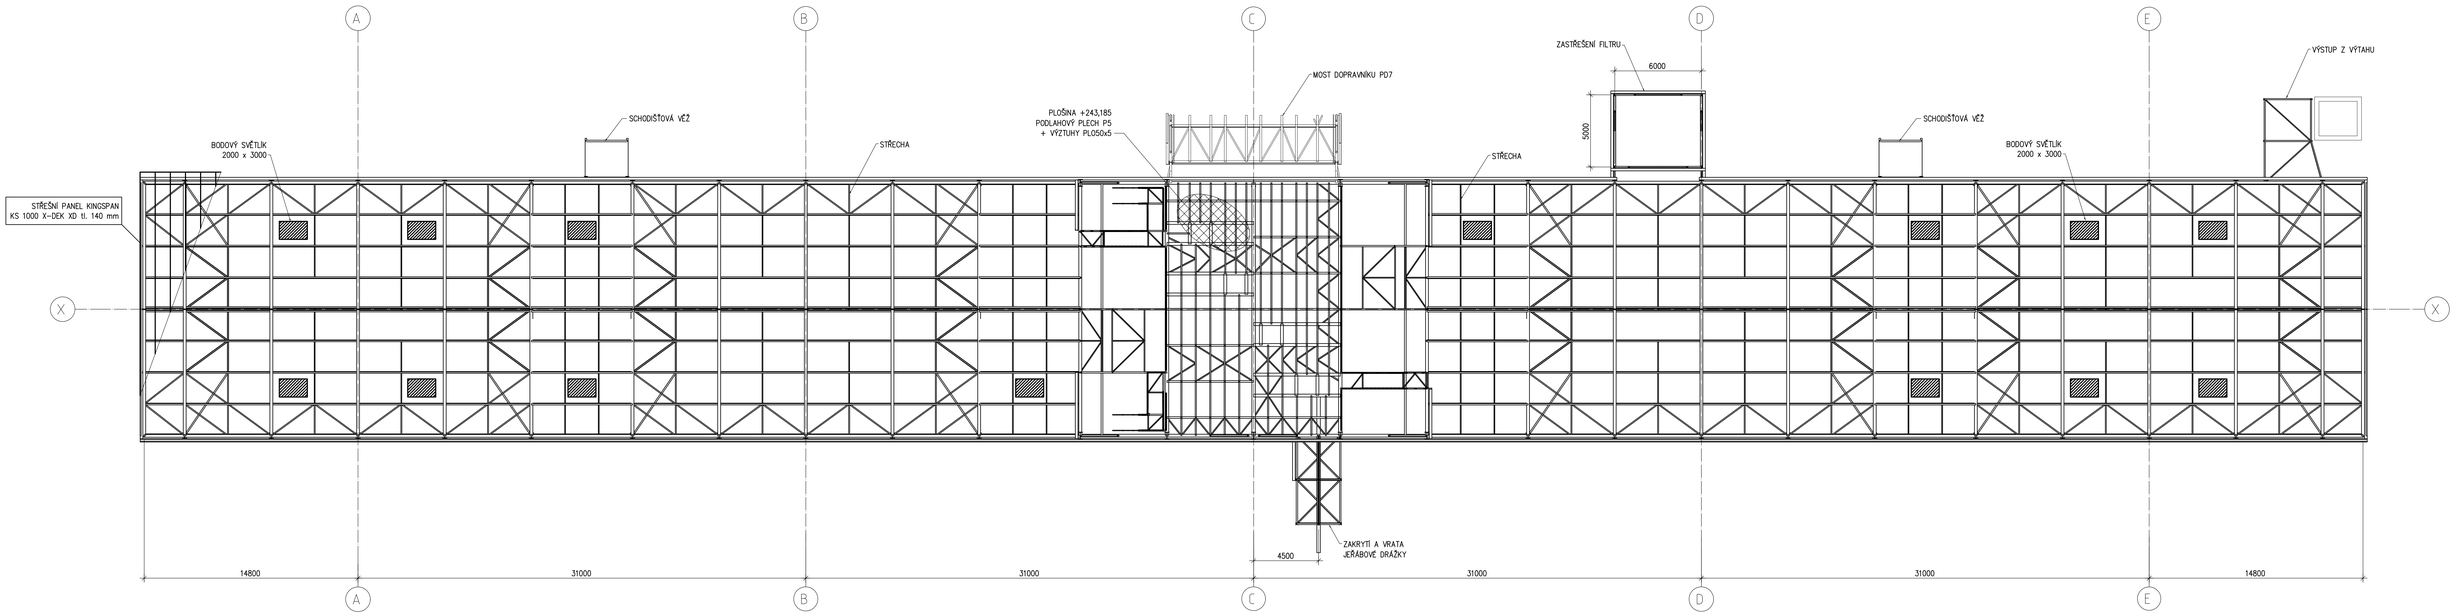

ŘEZ D-D PŮDORYS STŘECHY A PLOŠINY VZT
M1:150

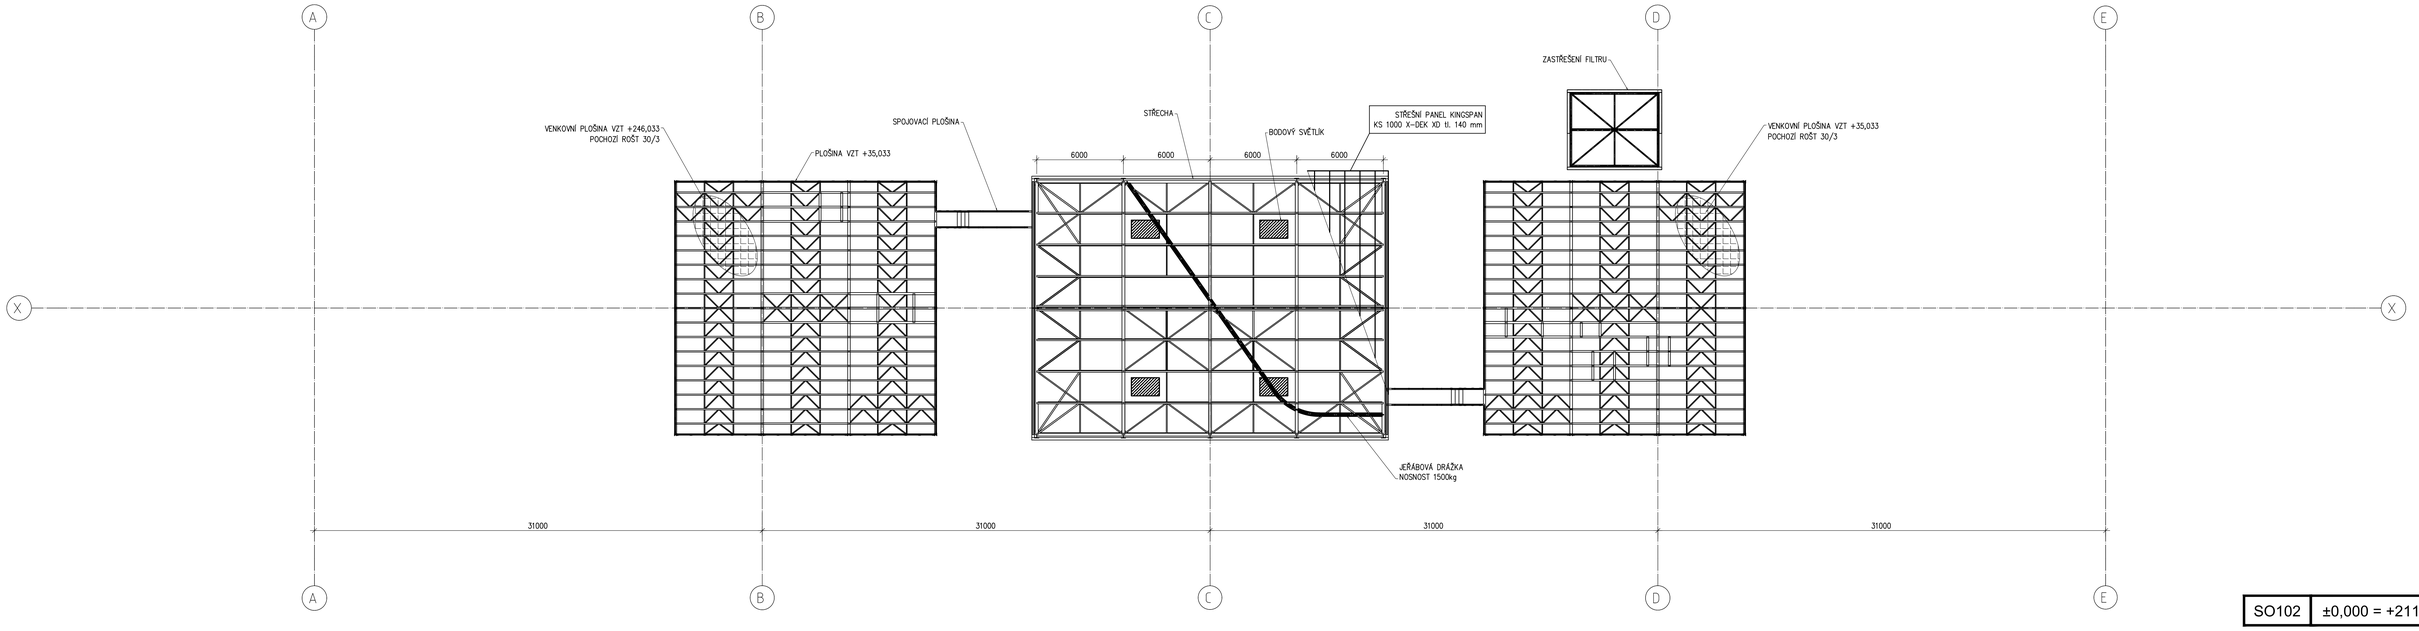

SO102	±0,000 = +211.000

POZNÁMKY:

Specifikace provedení:
Výrobní třída EXC2 dle EN1090-2.
Obecné tolerance dle EN 1090-2.
Funkční tolerance dle EN13920.

Materiálové specifikace:
Konstrukční ocel S235.
Konstrukce žárově zinkována dle EN ISO 1461.
Šrouby, matice a podložky: žárově zinkovány, třída pevnosti 8.8.
Kategorie šroubových spojů: A a D dle EN 1993-1-8.

PROJEKTANT: VHSC	VH Steel and Construction s.r.o. Stehlíkova 5 301 00 Plzeň 3 www.vhsc.cz	VYPRACOVAL: Pavel Drážděl	
		KONTROLOVAL A ZODPOVÍDÁ: Ing. Hallman Ph.D	
AFRY a.s. Magistrů 1275/13 140 00 Praha 4, Michle	AKCE: MODERNIZACE TEPLÁRNY MLADÁ BOLESLAV DOKUMENTACE PRO VYDÁNÍ STAVEBNÍHO POVOLENÍ		
ZAKÁZKOVÉ ČÍSLO: 0404121	VÝKRES: SO102 – Sklad dřevěné štěpky Zastřešení sil PŮDORYS STŘECH	MĚŘÍTKO: 1:150 POČET A4: 16 REVIZE: 0	
STUPEŇ: DOKUMENTACE DSP	HIP: Ing. Urbánek	KONTROLOVAL A ZODPOVÍDÁ:	ARCHIVNÍ ČÍSLO: S404121-DS102-213
DATUM: 30.11.2022			LIST: