PŮDORYS STŘECHY SILA NA OSE "C"
1:100

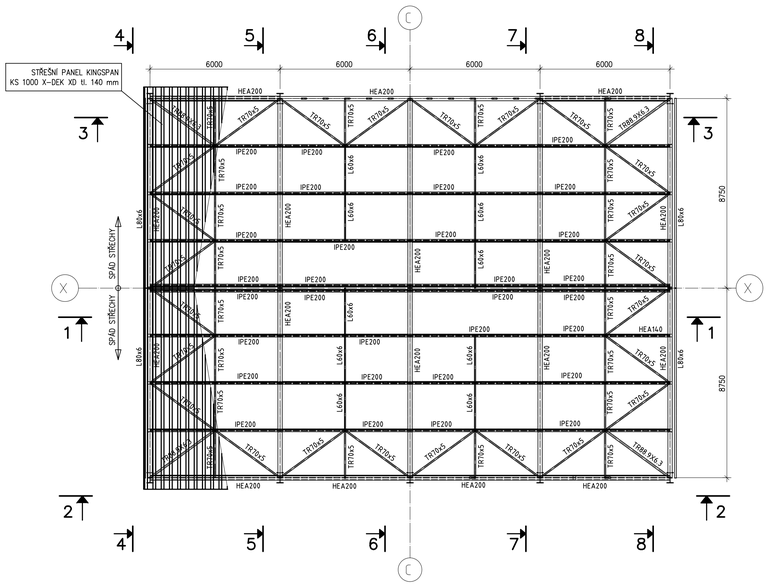

ŘEZ A-A PŮDORYS DOLNÍCH PASŮ STŘEŠNÍCH VAZNÍKŮ A JEŘÁBOVÉ DRÁŽKY
M 1:100

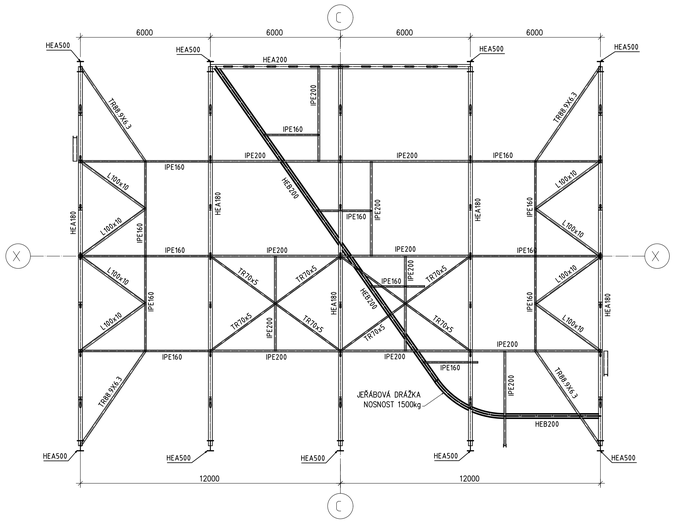

ŘEZ B-B PŮDORYS PLOŠINY +32,185
M 1:75

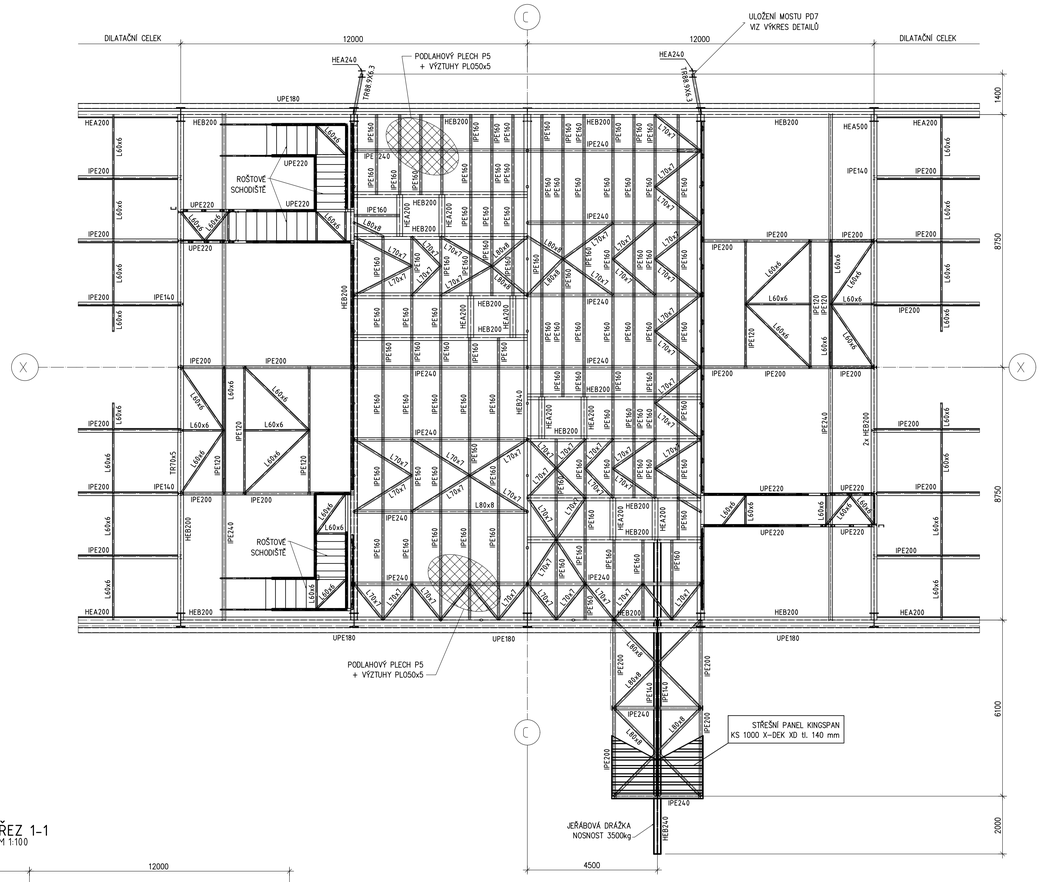

ŘEZ C-C PŮDORYS PLOŠINY +28,685
M 1:75

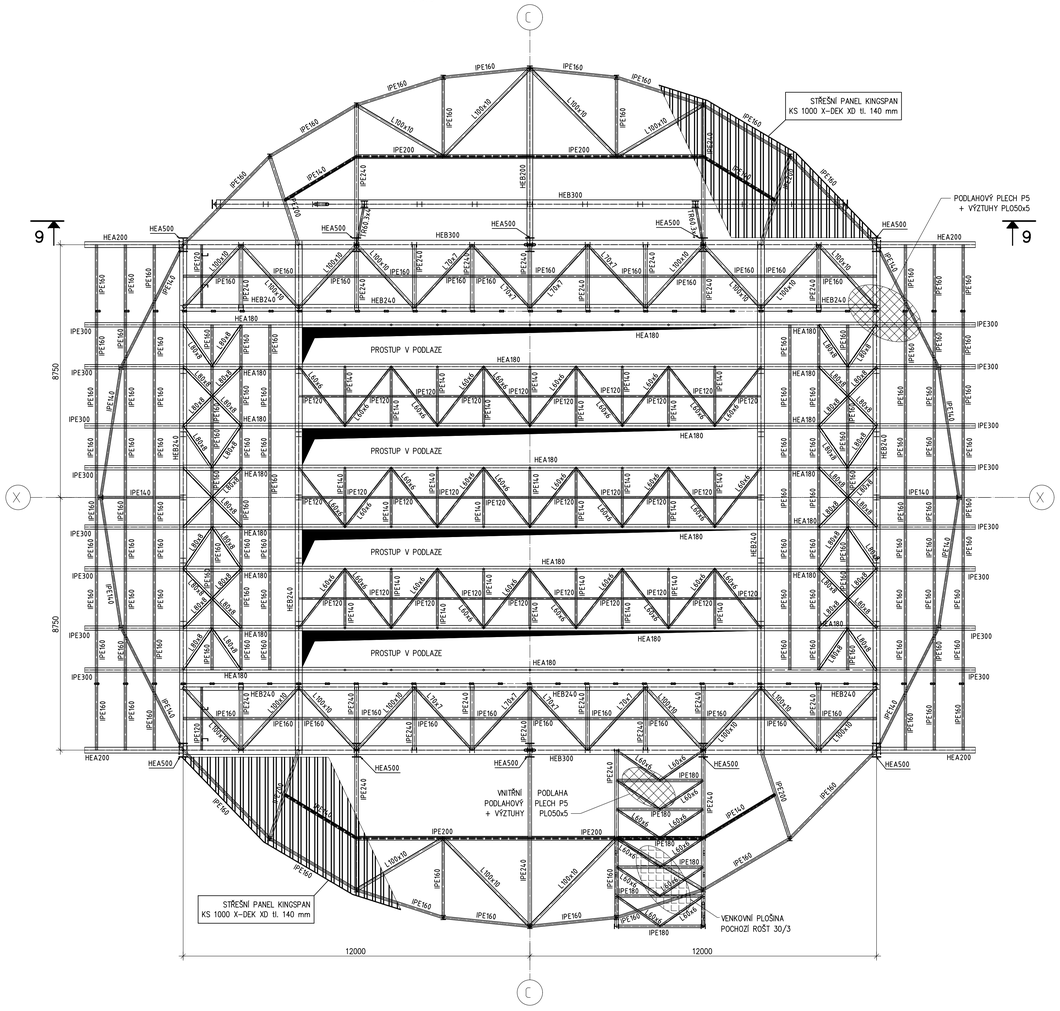

ŘEZ 1-1
M 1:100

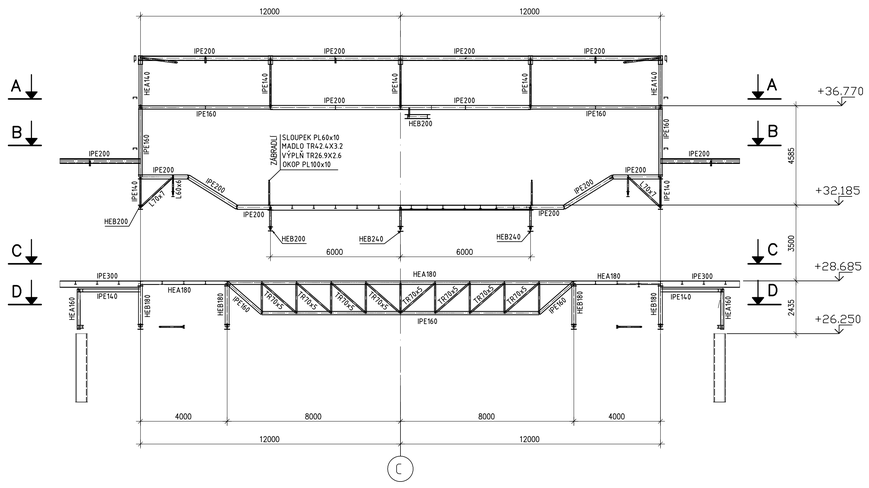

ŘEZ 9-9 ULOŽENÍ MOSTU PD7
M 1:100

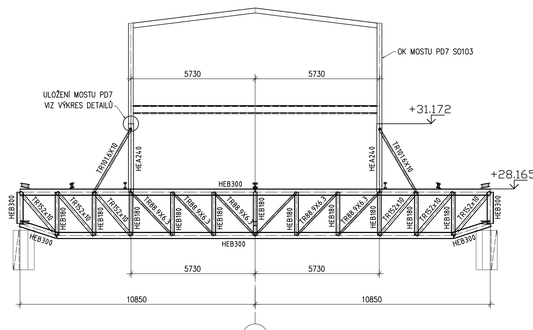

PŮDORYSNÉ SCHEMA ZASTŘEŠENÍ SIL SO102

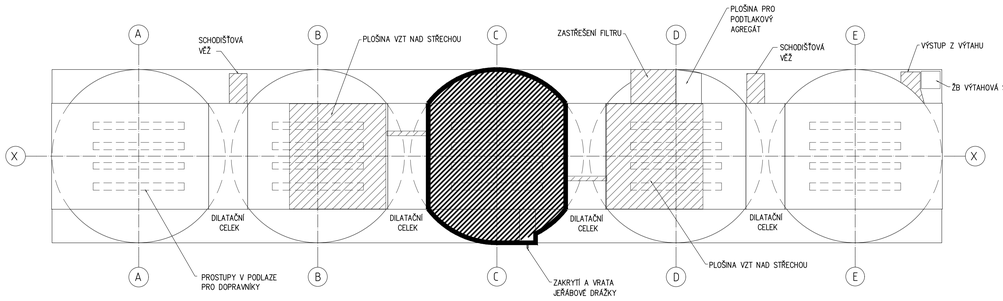

SO102	±0,000 = +211.000

POZNÁMKY:

Specifikace provedení:
Výrobní třída EXC2 dle EN1090-2.
Obecné tolerance dle EN 1090-2.
Funkční tolerance dle EN13920.

Materiálové specifikace:
Konstrukční ocel S235.
Konstrukce žárově zinkována dle EN ISO 1461.
Šrouby, matice a podložky: žárově zinkovány, třída pevnosti 8.8.
Kategorie šroubových spojů: A a D dle EN 1993-1-8.

PROJEKTANT: VHSC by VHS	VH Steel and Construction s.r.o. Stehlíkova 5 301 00 Plzeň 3 www.vhsc.cz	VYPRACOVAL: Pavel Drdáň	
		KONTROLOVAL A ZODPOVÍDÁ: Ing. Hofman Ph.D	
AFRY by ABVENT Wagnerů 1275/13 140 00 Praha 4, Michle		AKCE: MODERNIZACE TEPLÁRNY MLADÁ BOLESLAV DOKUMENTACE PRO VYDÁNÍ STAVEBNÍHO POVOLENÍ	
ZAKÁZKOVÉ ČÍSLO: 0404T21		OBJEKT: SO102 – Sklad dřevěné štěpky Zastřešení sil	MĚŘÍTKO: 1:150
STUPEŇ: DOKUMENTACE DSP		PROFILACE NAD SILEM C – PŮDORYSY	POČET A4: 16
DATUM: 30.11.2022		VYP.: Ing. Urbánek KONTROLOVAL A ZODPOVÍDÁ:	REVIZE: 0
		ARCHIVNÍ ČÍSLO: S404T21-DS102-216	LIST: