ŘEZ 1-1 / POHLED NA ŠTÍT
M 1:100

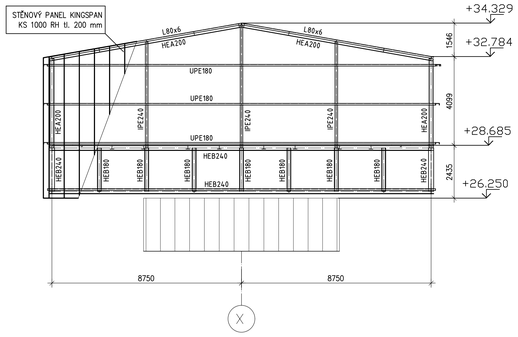

ŘEZ B-B / KRAJNÍ RÁM NAD SILEM
M 1:100

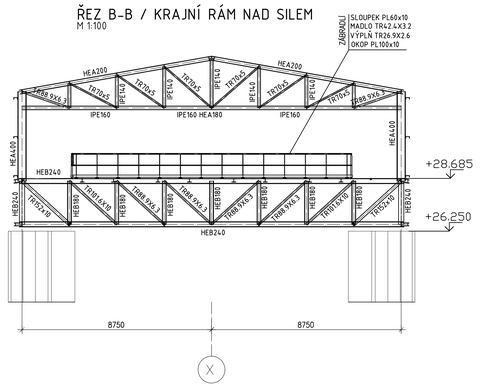

ŘEZ C-C / ŘEZ NAD OSOU SILA
M 1:100

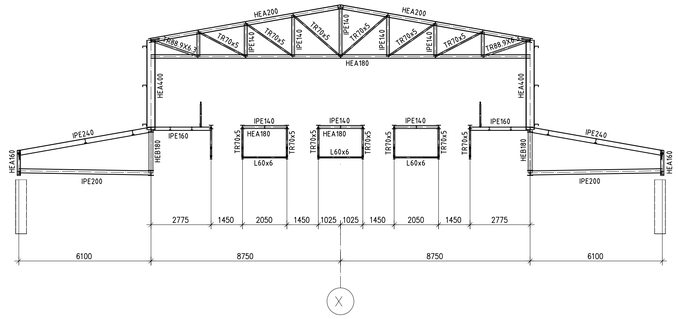

ŘEZ 4-4 / ZASTŘEŠENÍ FILTRU / PLOINA VZT
M 1:100

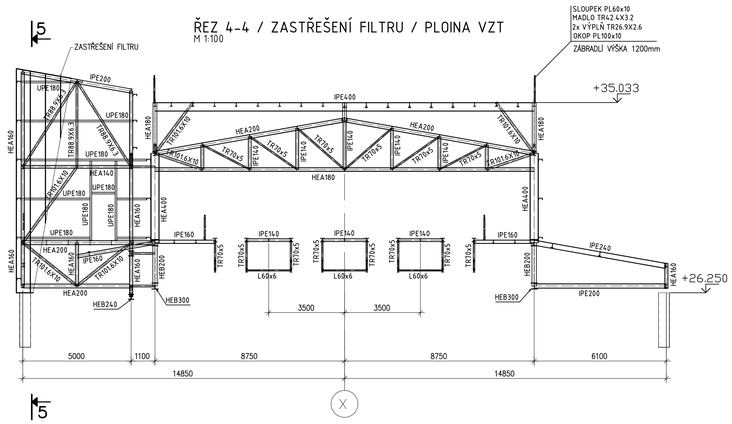

ŘEZ 10-10 PLOŠINA VZT NAD STŘECHOU
M 1:100

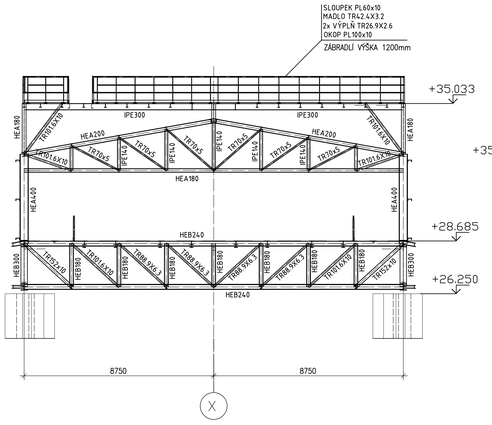

ŘEZ 11-11 ŘEZ PLOŠINOU VZT
M 1:100

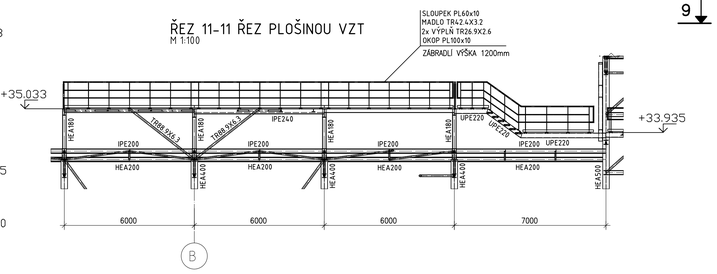

ŘEZ 8-8 / ŘEZ VÝSTUPEM Z VÝTAHU
M 1:100

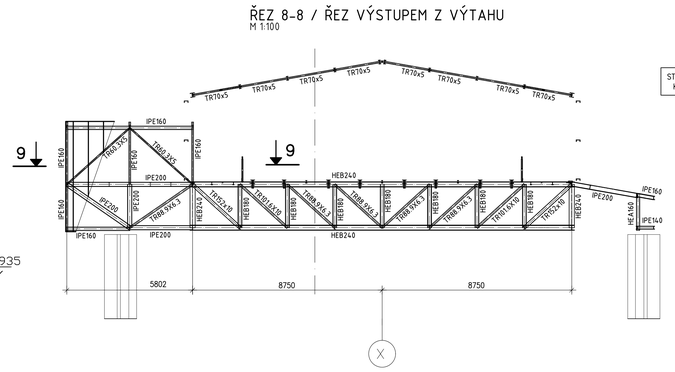

ŘEZ 5-5 / ZASTŘEŠENÍ FILTRU
M 1:100

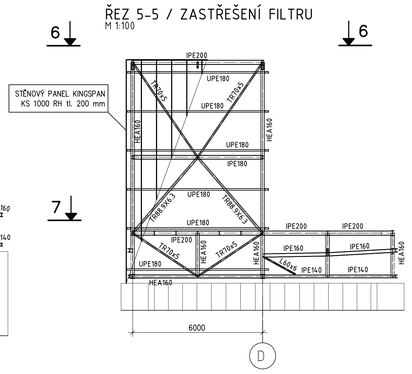

ŘEZ 6-6 / STŘECHA OK FILTRU
M 1:100

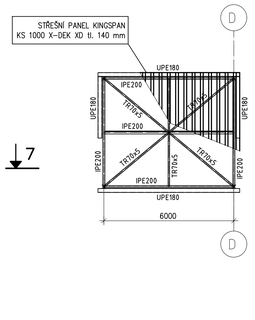

ŘEZ 9-9 / PODLAHA VÝSTUPU Z VÝTAHU
M 1:50

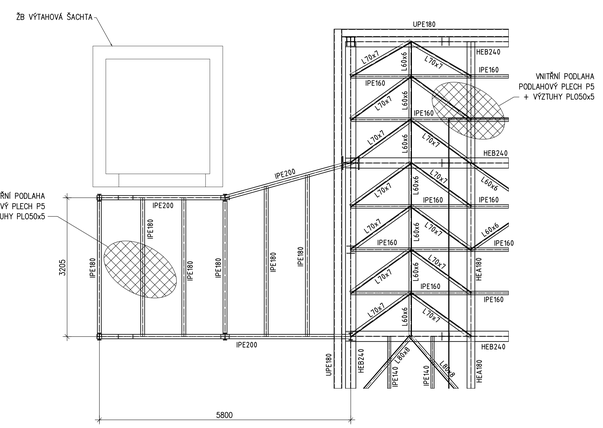

ŘEZ 7-7 / PŮDORYS VNITŘNÍ A VENKOVNÍ PLOŠINY
M 1:75

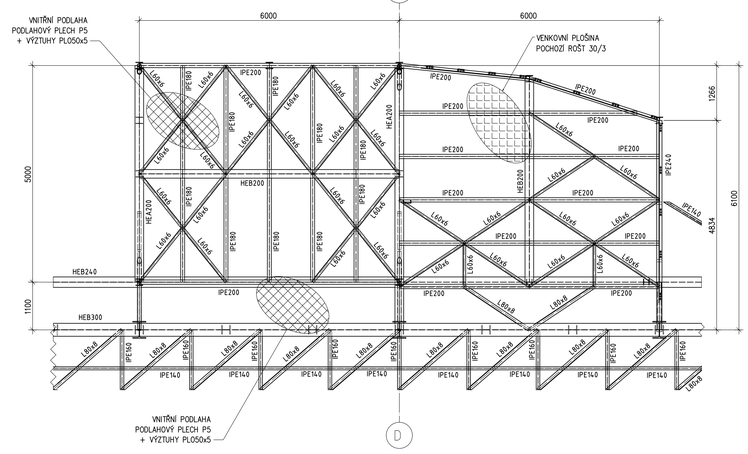

PŮDORYS PLOŠINY VZT NAD STŘECHOU
1:75

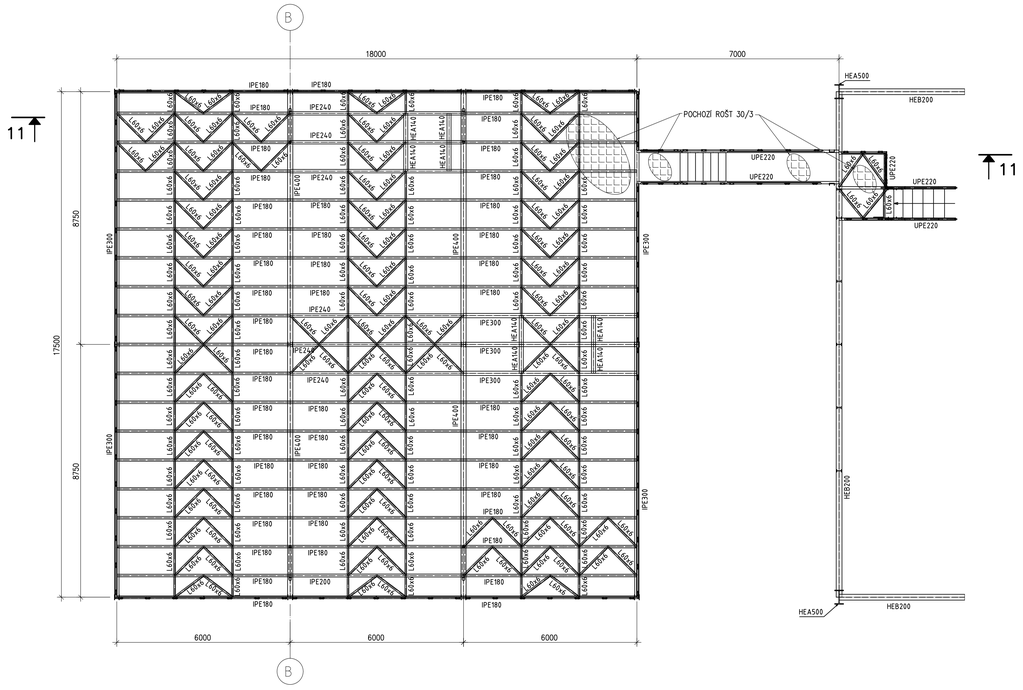

PŮDORYSNÉ SCHEMA ZASTŘEŠENÍ SIL SO102

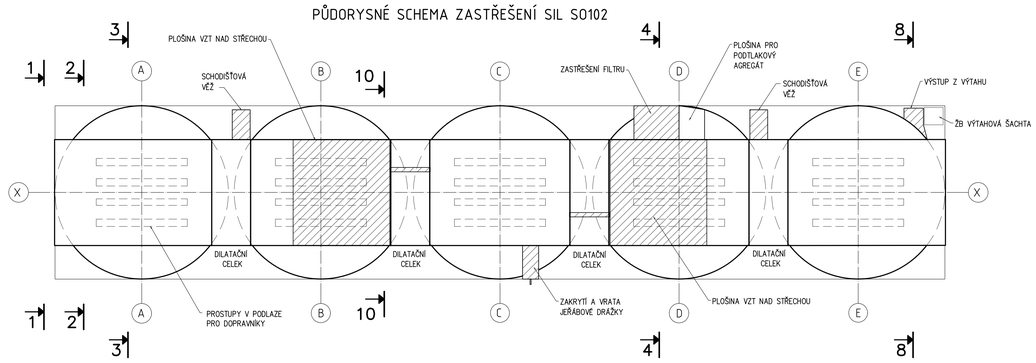

SO102	±0,000 = +211.000

POZNÁMKY:

Specifikace provedení:
Výrobní třída EXC2 dle EN1090-2.
Obecné tolerance dle EN 1090-2.
Funkční tolerance dle EN13920.

Materiálové specifikace:
Konstrukční ocel S235.
Konstrukce žárově zinkována dle EN ISO 1461.
Šrouby, matice a podložky: žárově zinkovány, třída pevnosti 8.8.
Kategorie šroubových spojů: A a D dle EN 1993-1-8.

PROJEKTANT: VHSC	VH Steel and Construction s.r.o. Stehlíkova 5 301 00 Plzeň 3 www.vhsc.cz	VYPRACOVAL: Pavel Drátěl	
		KONTROLOVAL A ZODPOVÍDÁ: Ing. Hofman Ph.D	
AFRY		INVESTOR: MODERNIZACE TEPLÁRNY MLADÁ BOLESLAV	
Maglová 1279/13 140 00 Praha 4, Michle		DOKUMENTACE PRO VYDÁNÍ STAVEBNÍHO POVOLENÍ	
ZAKÁZKOVÉ ČÍSLO: 0404T21		OBJEKT: SO102 – Sklad dřevěné štěpky Zastřešení sil	MĚŘÍTKO: 1:100 POČET A4: 16
STUPEŇ: DOKUMENTACE DSP		PROFILACE DÍLČÍCH ČÁSTÍ	REVIZE: 0
DATUM: 30.11.2022	HIP: Ing. Urbánek	KONTROLOVAL A ZODPOVÍDÁ:	ARCHIVNÍ ČÍSLO: S404T21-DS102-218