ŘEZ A - A
1:50

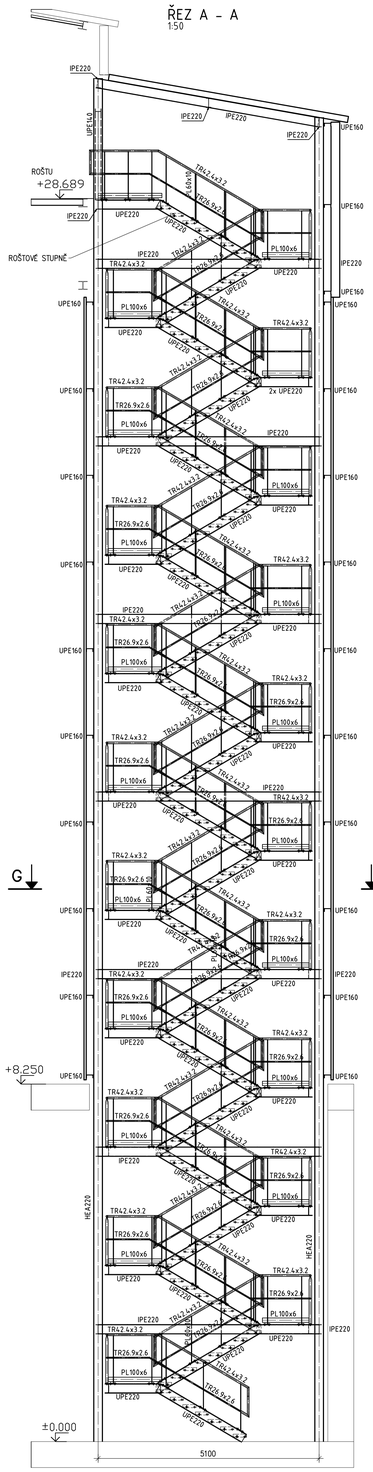

ŘEZ B - B
1:50

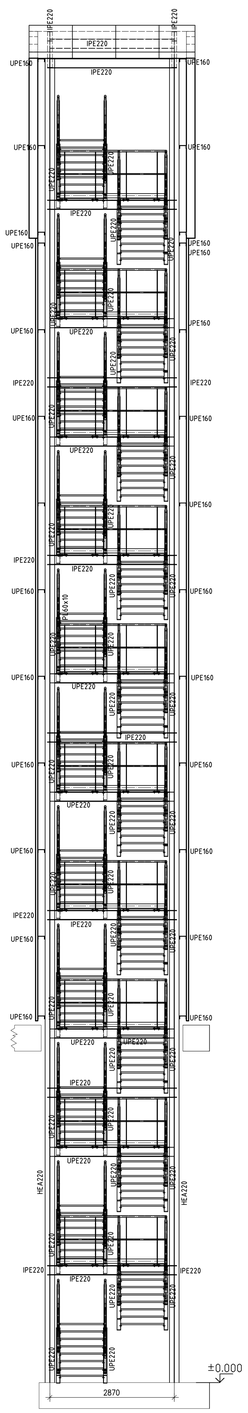

POHLED D
1:50

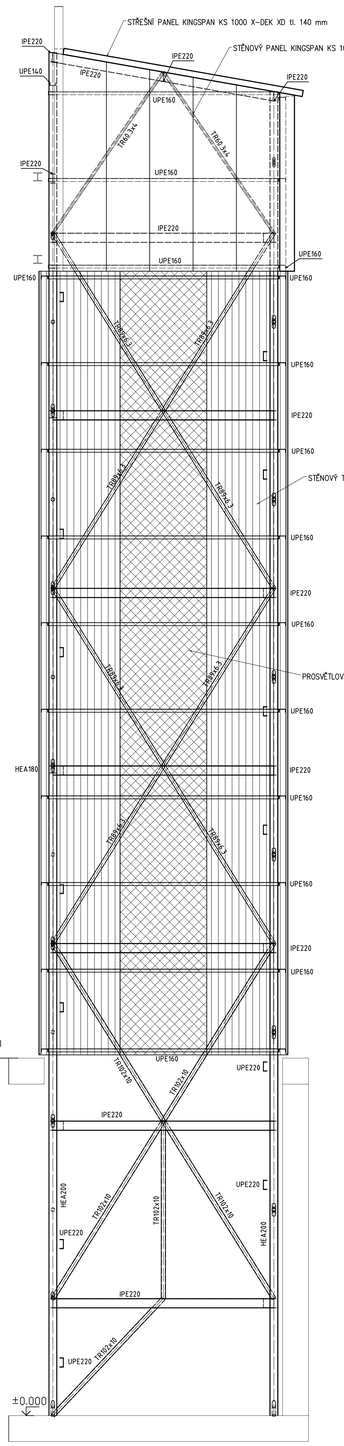

POHLED E
1:50

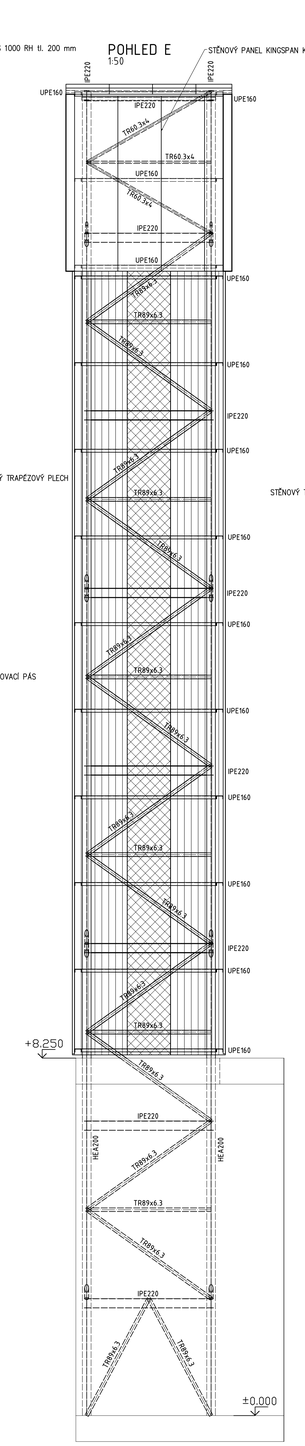

POHLED F
1:50

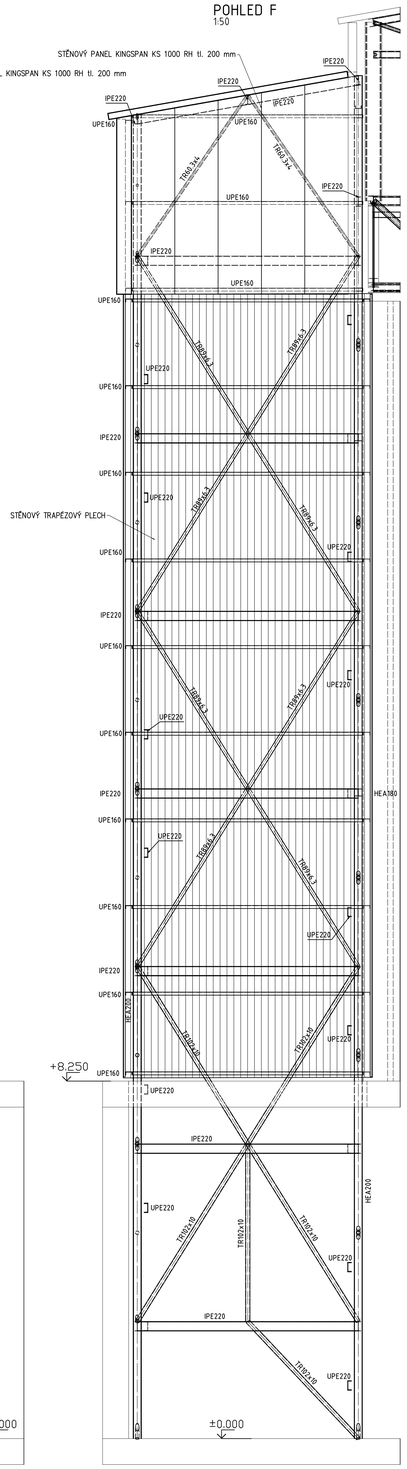

POHLED G
1:50

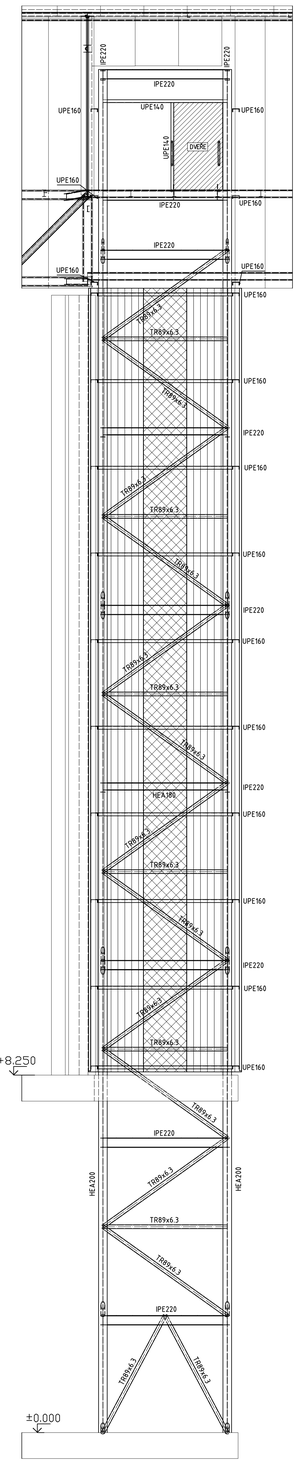

CELKOVÝ PŮDORYS SCHODIŠTĚ
1:50

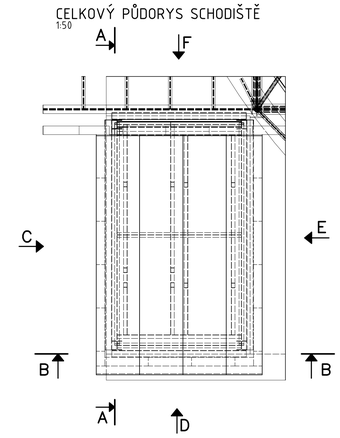

ŘEZ G - G
1:25

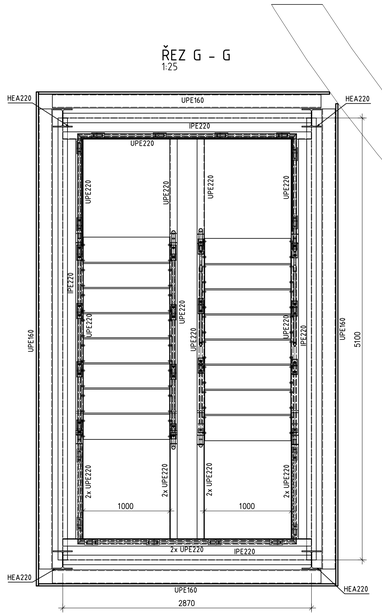

SO102	±0,000 = +211.000

POZNÁMKY:

Specifikace provedení:
Výrobní třída EXC2 dle EN1090-2.
Obecné tolerance dle EN 1090-2.
Funkční tolerance dle EN13920.

Materiálové specifikace:
Konstrukční ocel S355.
Konstrukce žárově zinkována dle EN ISO 1461.
Šrouby, matice a podložky: žárově zinkovány, třída pevnosti 8.8.
Kategorie šroubových spojů: A a D dle EN 1993-1-8.

PROJEKTANT: VHSC
VH Steel and Construction s.r.o.
Stehlíkova 5
301 00 Plzeň 3
www.vhsc.cz

VYPRACOVAL: Ing. Jarolímová
KONTROLOVAL A ZODPOVÍDÁ: Ing. Hoffman Ph.D

AFRY
Wolfrathova 1275/13
140 00 Praha 4, Michle

ZAKÁZKOVÉ ČÍSLO: 0404T21
STUPEŇ: DOKUMENTACE DSP
DATUM: 30.11.2022

AKCE: MODERNIZACE TEPLÁRNY MLADÁ BOLESLAV
DOKUMENTACE PRO VYDÁNÍ STAVEBNÍHO POVOLENÍ
OBJEKT: SO102 Sklad dřevěné štěpky
Zastřešení sil
SCHODIŠŤOVÁ VĚŽ
MĚŘÍTKO: 1:50
POČET A4: 16
REVIZE: 0
VYP.: Ing. Urbánek
KONTROLOVAL A ZODPOVÍDÁ:
ARCHIVNÍ ČÍSLO: S404T21-DS102-219
LIST: