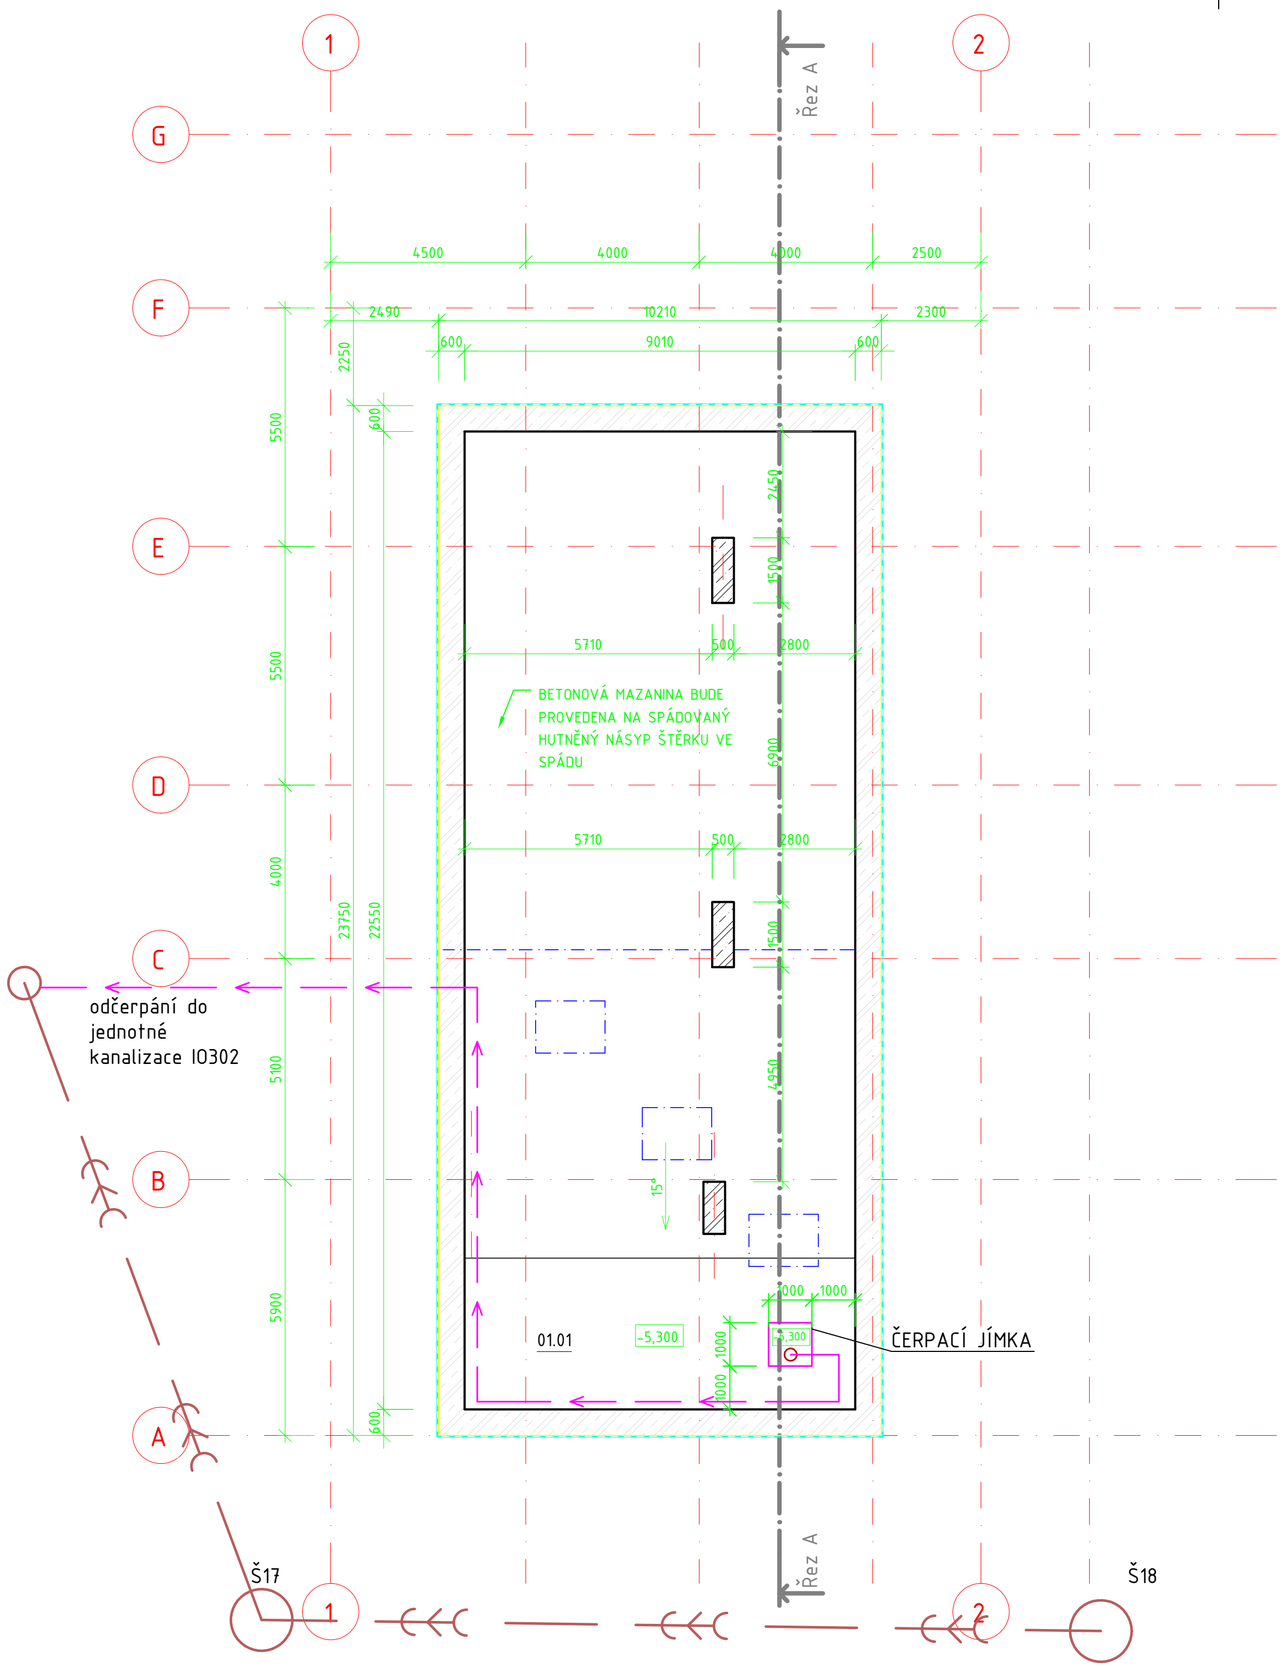

JEDNOTNÁ KANALIZACE

TLAKOVÁ KANALIZACE

±0,000 = 211,000 m.n.m.
Souřadnicový systém: S-JTSK
Výškový systém: Bpv

PROJEKTANT:
T I Centrum, a.s.
PROJEKTOVÁ A INŽENÝRSKÁ ČINNOST
PROVÁDĚNÍ STAVEB
SLOVANSKÁ ALEJ 30
326 00 PLZEŇ
tel.: 377 445 349
fax : 377 241 771
e-mail: ticentrum@ticplzen.cz
http: www.ticentrum.eu

DOKUMENTACE JE PRŮMYSLOVÝM A DUŠEVNÍM VLASTNICTVÍM T.I.CENTRUM, a.s., NESMÍ BÝT POUŽITA A KOPÍROVÁNA TŘETÍ OSOBOU, JE PŘEDÁNA O JINÁK S NÍ NAKLÁDÁNO BEZ PÍSEMNÉHO POVOLENÍ T.I.CENTRUM, a.s.

AFRY ÚP PÖYRY
Magistrů 1275/13
140 00 Praha 4, Michle

AKCE: MODERNIZACE TEPLÁRNY MLADÁ BOLESLAV
DOKUMENTACE PRO VYDÁNÍ STAVEBNÍHO POVOLENÍ

NÁZEV: D.1.4a Zdravotechnika
SO102 Sklad dřevní štěpky
PŮDORYS -5,2 m

MĚŘÍTKO: 1:100
POČET A4: 4
REVIZE: 0

ZAKÁZKOVÉ ČÍSLO: 0404T21
STUPEŇ: DOKUMENTACE DSP
DATUM: 10.2022
VYPRACOVAL: HERCIK
KONTROLOVAL A ZODPOVÍDÁ: ING. BOUDA
ARCHIVNÍ ČÍSLO: S404T21-DS102-401
LIST: