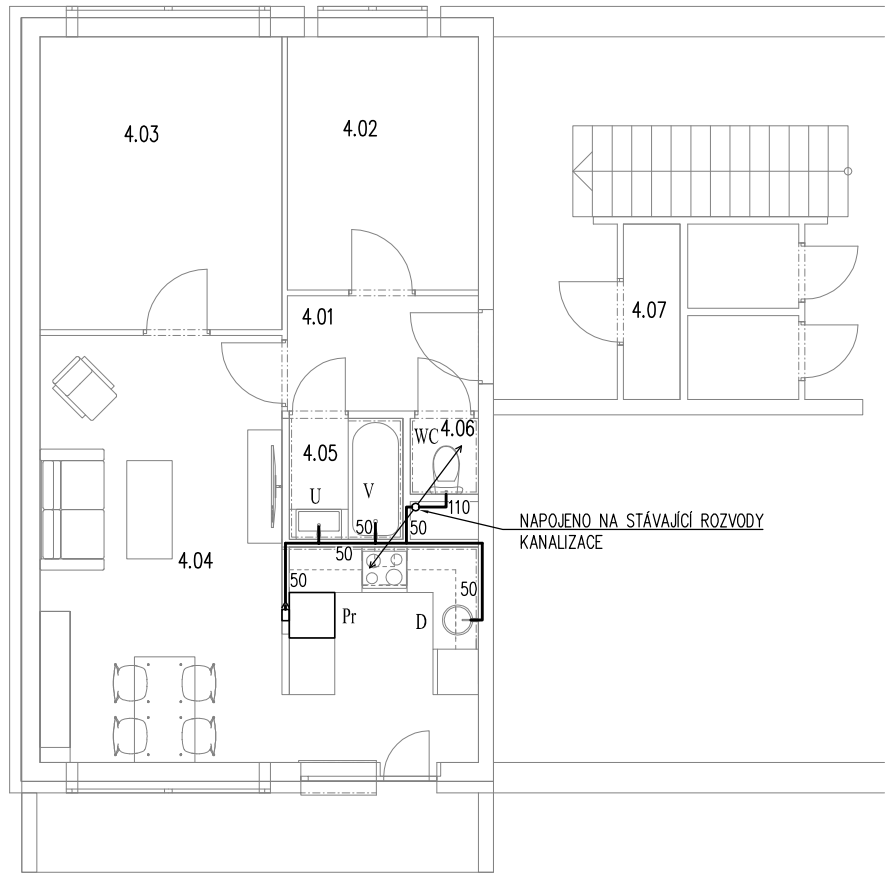


LEGENDA MÍSTNOSTÍ

4.01	PŘEDSÍŇ
4.02	POKOJ
4.03	POKOJ
4.04	POKOJ+K.K.
4.05	KOUPELNA
4.06	WC
4.07	KÓJE

LEGENDA ZAŘIZOVACÍCH PŘEDMĚTŮ:

WC – ZÁCHODOVÁ MÍSA ZÁVĚSNÁ
V – VANA
U – UMYVADLO
D – DŘEZ
Pr – PRAČKA

LEGENDA POTRUBÍ

——— POTRUBÍ HT

POZNÁMKA
NOVÉ ROZVODY KANALIZACE V BYTECH BUDOU NAPOJENY NA STÁVAJÍCÍ STOUPACÍ POTRUBÍ V ŠACHTĚ.
POTRUBÍ BUDE VEDENO V DRÁŽCE VE ZDIVU.

Investor:	MĚSTO BRANDÝS NAD LABEM - STARÁ BOLESLAV	Zpracovatel:	DIGITRONIC CZ s. r. o. Šimkova 904, 500 03 Hradec Králové www.digitronic.cz, tzb@digitronic.cz
Místo stavby:	PRAŽSKÁ 1498, 1499, 250 01 BRANDÝS NAD LABEM KAT. Ú. BRANDÝS NAD LABEM		
Vedoucí projektu:	Ing. Jan Dinga	Datum:	08/2019
Zodp. projektant:	Ing. Jan Dinga	Stupeň PD:	REKONSTRUKCE
Vypracoval:	Ing. Alena Podolníková	Část:	ZAŘÍZENÍ TECHNICKÝCH INSTALACÍ
Akce:	**REKONSTRUKCE BYTOVÝCH JEDNOTEK**	Paré:	Formát: A3 Měřítko: 1:100
Obsah:	ZTI KANALIZACE - PŮDORYS - BYT 1+3		Číslo výkresu: D.1.4.e2