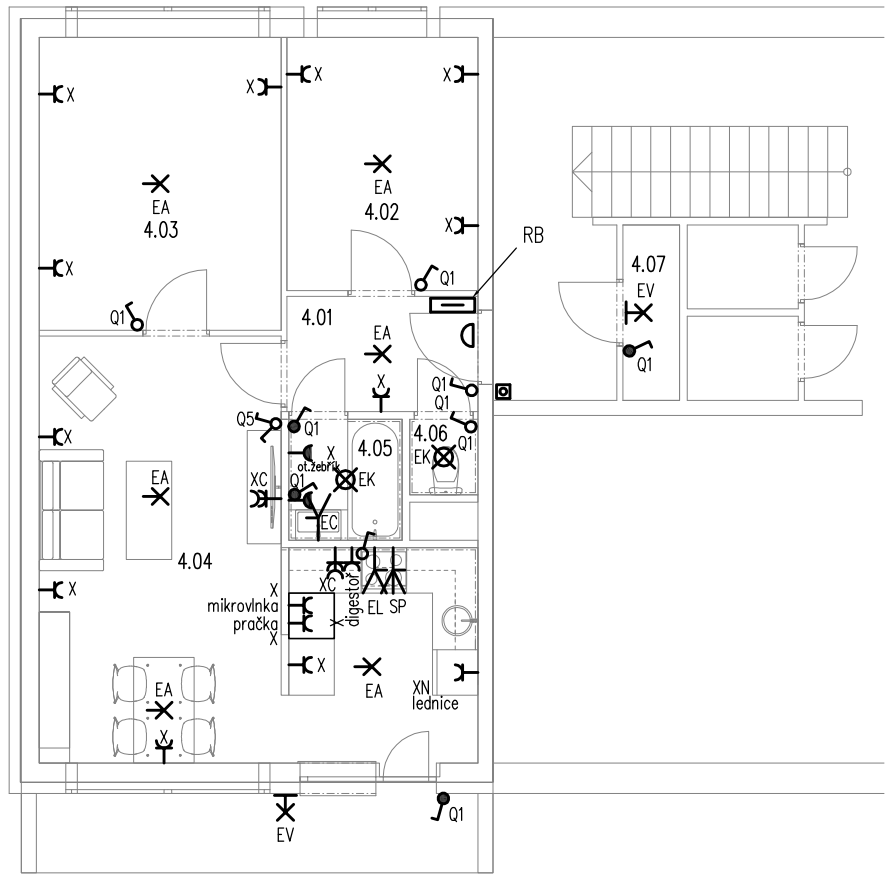


LEGENDA MÍSTNOSTÍ 4.NP

4.01	PŘEDSÍŇ
4.02	POKOJ
4.03	POKOJ
4.04	POKOJ+K.K.
4.05	KOUPELNA
4.06	WC
4.07	KÓJE

LEGENDA:	
EA	VÝVOD PRO STROPNÍ SVÍTIDLO
EC	VÝVOD PRO OSVĚTLENÍ KOUP. ZRCADLA
EL	VÝVOD PRO OSVĚTLENÍ KUCH. LINKY
EK	VÝVOD PRO SVÍTIDLO DO KOUPELNY
EV	VÝVOD PRO NÁSTĚNNÉ SVÍTIDLO
Q1	PŘEPÍNAČ JEDNOPÓLOVÝ, ŘAZ1, IP20/44
Q5	PŘEPÍNAČ SERIIOVÝ, ŘAZ5, IP20/44
Q6	PŘEPÍNAČ STŘÍDAVÝ, ŘAZ6, IP20/44
Q6+6	PŘEPÍNAČ STŘÍDAVÝ, ŘAZ6+6, IP20/44
Q7	PREPÍNAČ KŘÍŽOVÝ, ŘAZ7, IP20/44
SP	VÝVOD PRO EL. SPORÁK/VARNOU DESKU
X	ZÁSUVKA 230V/16A, IP20/44
XN	ZÁSUVKA 230V/16A, IP20
XK	ZÁSUVKA 230V/16A, IP20/44
XC	DVOUZÁSUVKA 230V/16A, IP20
VV	VÝVOD VENTILÁTOR
	UZEMNĚNÍ

PROVOZNÍ NAPĚTÍ: 3+PE+N AC, 400V/230V, TN-C-S

OCHRANA: AUTOMATICKÝM ODPOJENÍM OD ZDROJE DLE ČSN 332000-4-41 ed. 3, DOPLNĚNA OCHRANOU POSPOJOVÁNÍM A PROUDOVÝMI CHRÁNIČI

PROSTŘEDÍ:

NORMÁLNÍ (VNITŘNÍ PROSTORY), DLE ČSN 332000-5-51 ed. 3 AA5, AB5, AC1, AD1, AE1, AF1,AG1, AH1, AK1, AL1, AM1-2,AN1, AP1, AP1, AG1, AR1, BA1, BC2, BD1, BE1, CA1, CB1

NEBEZPEČNÉ (VENKOVNÍ PROSTORY), AD4, AE1, AF2, AG1, AH1, AK2, AL2, AM1,AN3, AP1, AP1, AQ2, AR1, AS3, BA1, BC2, BD1, BE1, CA1, CB1

KRYTÍ: IP 21, IP 43, IP 44, IP 54

ELEKTRICKÁ INSTALACE JE NAVRŽENA VODIČI CYKY V LIŠTÁCH.

LEGENDA:

VÝŠKA ZÁSUVKOVÝCH VÝVODŮ 0,3 m NAD PODLAHOU, V KUCHYNI 0,3 A 1,2 m, V KOUPELNĚ 1,2 m. VEŠKERÉ ZÁSUVKOVÉ OBVODY CHRÁNIT PROUD. CHRÁNIČEM, V KOUPELNĚ A VE VENKOVNÍM PROSTŘEDÍ CHRÁNIT I SVĚTELNÉ OBVODY PROUDOVÝM CHRÁNIČEM. PŘÍSTROJE A KRABICE MONTOVANÉ DO ZDIVA MUSÍ BÝT V PROVEDENÍ PRO MONTÁŽ TÉTO TŘÍDY HOŘLAVOSTI. TYP MONTOVANÉHO OSVĚTLENÍ BUDE UPŘESNĚN STAVEBNÍKEM. POTRUBÍ A EL. VODIVÉ KONSTRUKCE CHRÁNIT POSPOJOVÁNÍM. KABELÁŽ VODIT V LIŠTÁCH. OSVĚTLENÍ JE NAVRŽENO DLE ČSN A POSKYTUJE ZNAČNOU SVÍTIVOST, V PŘÍPADĚ POTŘEBY NIŽŠÍ SVÍTIVOSTI JE TŘEBA POUŽÍT NIŽŠÍ VÝKON SVĚTELNÝCH ZDROJŮ. VE SMYSLU VYHLÁŠKY č.23/2008 BUDE OSAZENO ZAŘÍZENÍ AUTONOMNÍ DETEKCE A SIGNALIZACE. TOTO ZAŘÍZENÍ MUSÍ BÝT UMÍSTĚNO V OBYTNÉ ČÁSTI VEDOUCÍ SMĚREM DO ÚNIKOVÉ CESTY. JAKO HLÁSIČ POŽÁRU BUDE POUŽITA AUTONOMNÍ (BEZDRÁTOVÁ) SIGNALIZACE SPLŇUJÍCÍ PODMÍNKY ČSN EN 14604 NEBO HLÁSIČ POŽÁRU PODLE ČESKÉ TECHNICKÉ NORMY ŘADY ČSN EN 54 ELEKTRICKÁ POŽÁRNÍ SIGNALIZACE, A TO NAPŘ. ČÁST 5, ČÁST 7 A ČÁST 10.

POZNÁMKA

PŘESNÁ POLOHA A ROZMÍSTĚNÍ VÝVODŮ A ZÁSUVEK BUDE UPŘESNĚNO PŘED REALIZACÍ DLE POKYNŮ INVESTORA. PŘÍPADNÝ ODTAHOVÝ VENTILÁTOR PRO WC NEBO KOUPELNU BUDE NAPOJEN NA SVĚTELNÝ OKRUH PRO KOUPELNU SPÍNÁNÍ NA SAMOSTATNÝ VYPÍNAČ NEBO S OSVĚTLENÍM S DOBĚHEM DLE POŽADAVKU INVESTORA

PROJEKTOVÁ DOKUMENTACE PRO STAVEBNÍ ŘÍZENÍ, NESLOUŽÍ JAKO PROVÁDĚCÍ DOKUMENTACE!

Investor:	MĚSTO BRANDÝS NAD LABEM - STARÁ BOLESLAV	Zpracovatel:	DIGITRONIC CZ s. r. o. Šimkova 904, 500 03 Hradec Králové www.digitronic.cz, tzb@digitronic.cz
Místo stavby:	PRAŽSKÁ 1498, 1499, 250 01 BRANDÝS NAD LABEM KAT. Ú. BRANDÝS NAD LABEM		
Vedoucí projektu:	Ing. Jan Dinga	Datum:	08/2019
Zodp. projektant:	Ing. Jan Dinga	Stupeň PD:	REKONSTRUKCE
Vypracoval:	Ing. Serhii Tomin	Část:	ELEKTROINSTALACE
Akce:	**REKONSTRUKCE BYTOVÝCH JEDNOTEK**	Paré:	Formát: A3 Měřítko: 1:100
Obsah:	ELEKTROINSTALACE - PŮDORYS - BYT 1+3		Číslo výkresu: D.1.4.g2