
SCHÉMA BYTOVÉHO ROZVADĚČE RB

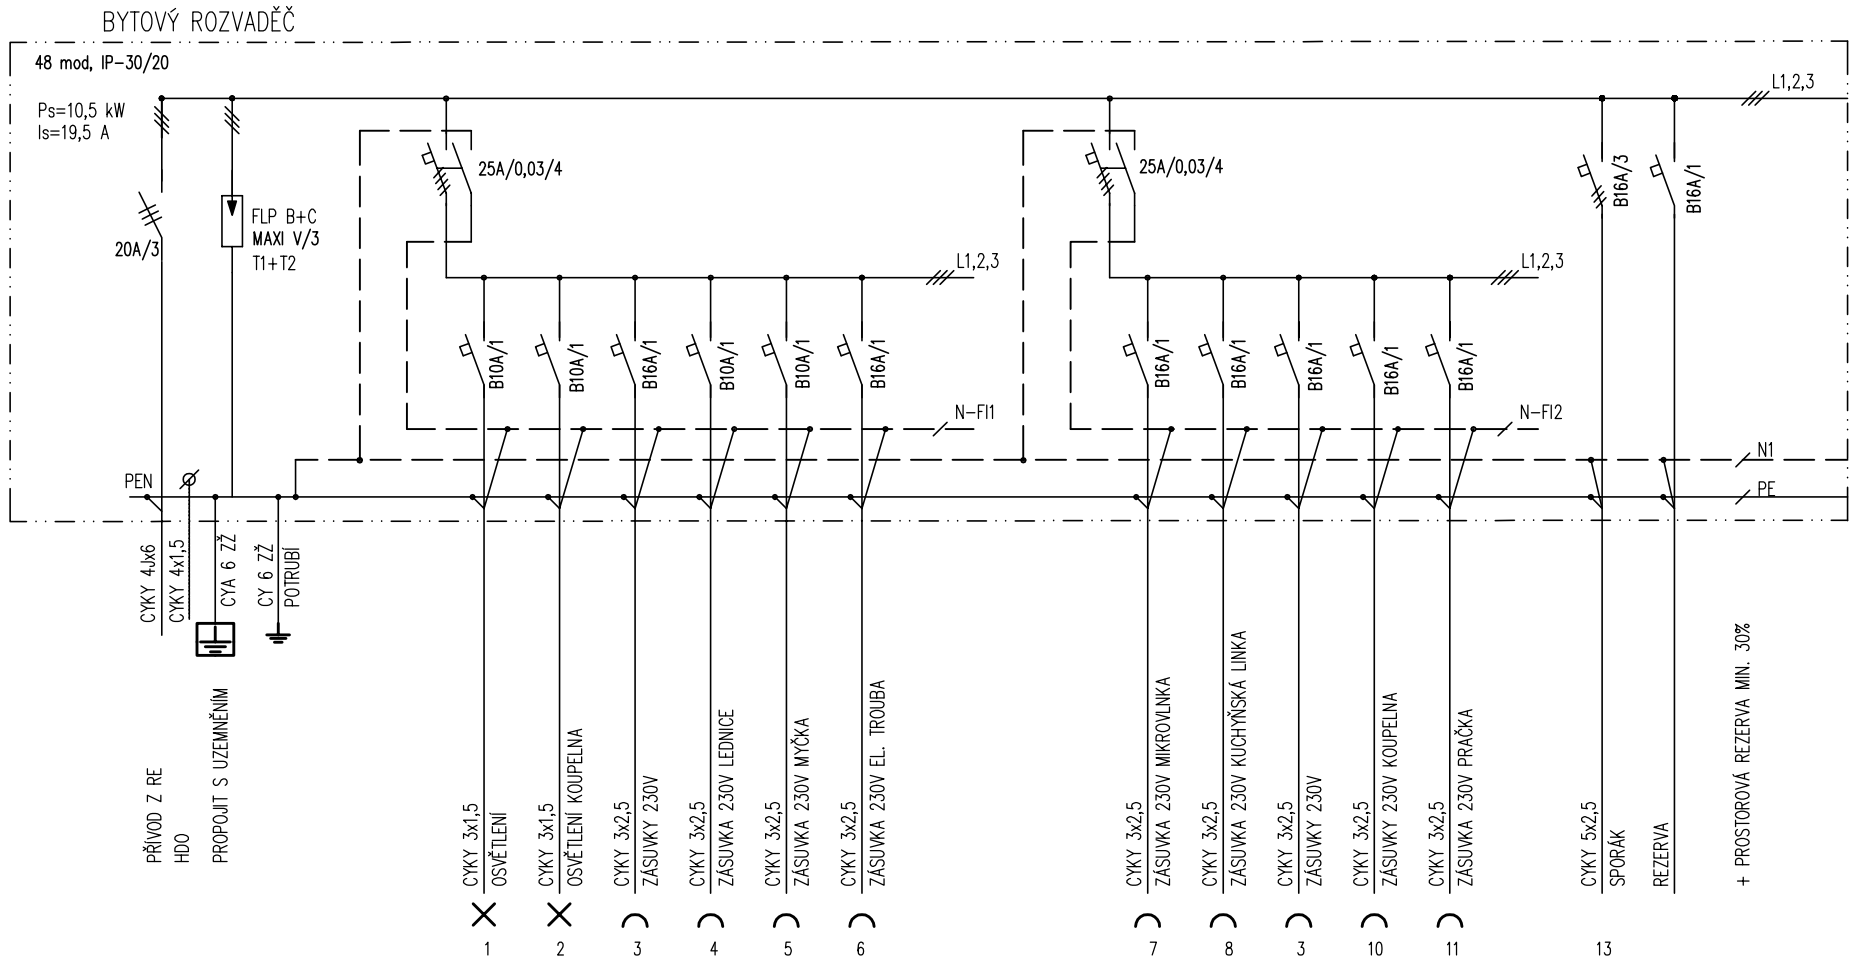

RB

PROVOZNÍ NAPĚTÍ: 3+PE+N, 3x230/400V, 50 Hz, síť TN-C-S

OCHRANA: AUTOMATICKÝM ODPOJENÍM OD ZDROJE DLE ČSN 332000-4-41, DOPLNĚNA OCHRANOU POSPOJOVÁNÍM A PROUDOVÝMI CHRÁNIČI

TYP: NÁSTĚNNÝ OCELOPLECHOVÝ ROZVADĚČ, 48 MODULŮ

KRYTÍ: IP 30

PROJEKTOVÁ DOKUMENTACE PRO STAVEBNÍ ŘÍZENÍ, NESLOUŽÍ JAKO PROVÁDĚCÍ DOKUMENTACE!

Investor:	MĚSTO BRANDÝS NAD LABEM - STARÁ BOLESLAV	Zpracovatel:	DIGITRONIC CZ s. r. o. Šimkova 904, 500 03 Hradec Králové www.digitronic.cz, tzb@digitronic.cz
Místo stavby:	PRAŽSKÁ 1498, 1499, 250 01 BRANDÝS NAD LABEM KAT. Ú. BRANDÝS NAD LABEM		
Vedoucí projektu:	Ing. Jan Dinga	Datum:	08/2019
Zodp. projektant:	Ing. Jan Dinga	Stupeň PD:	REKONSTRUKCE
Vypracoval:	Ing. Serhii Tomin	Část:	ELEKTROINSTALACE
Akce:	**REKONSTRUKCE BYTOVÝCH JEDNOTEK**	Paré:	Formát: A3 Měřítko: 1:100
Obsah:	SCHÉMA BYTOVÉHO ROZVADĚČE RB - BYT 1+3		Číslo výkresu: D.1.4.g3