

Půdorys 1–M 1:30

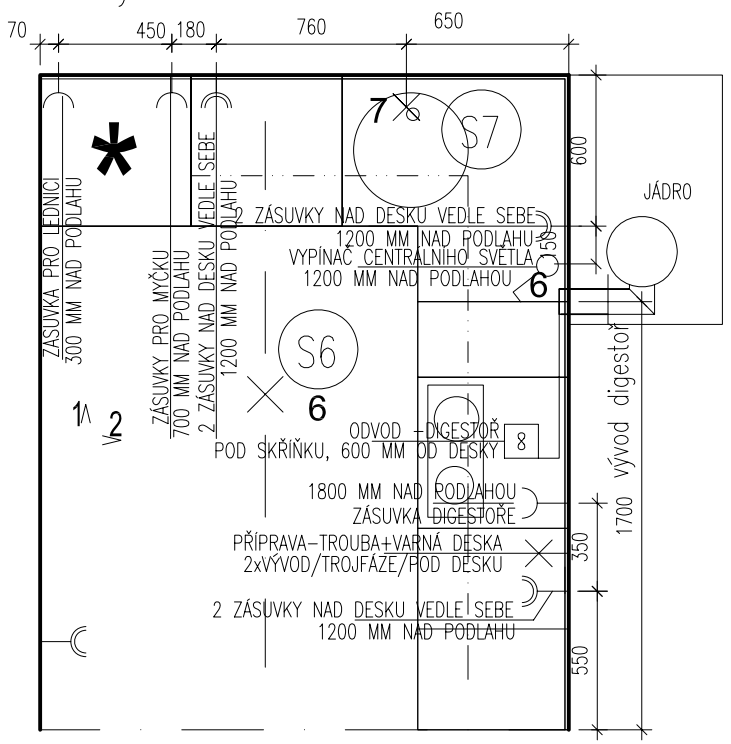


HORNÍ HRANA PRACOVNÍ DESKY 850 mm


Pohled 1–M 1:30

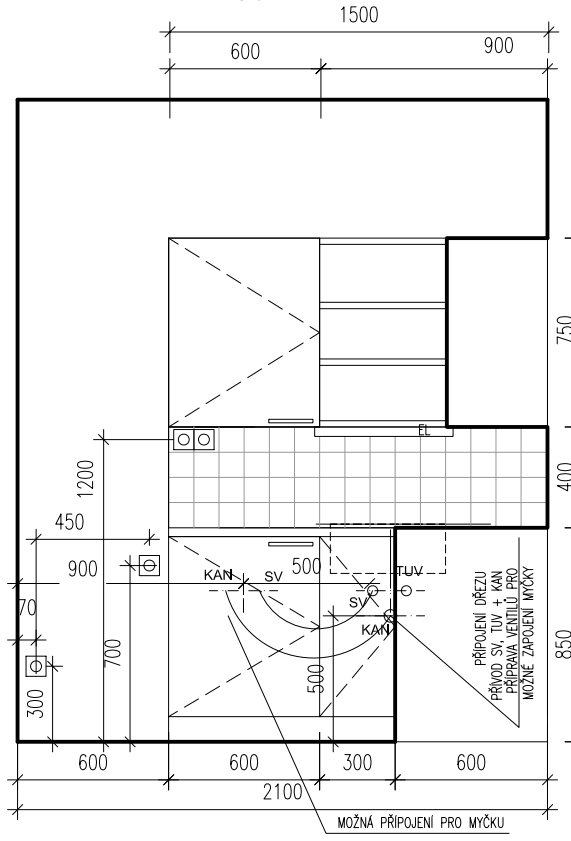

Pohled 2–M 1:30

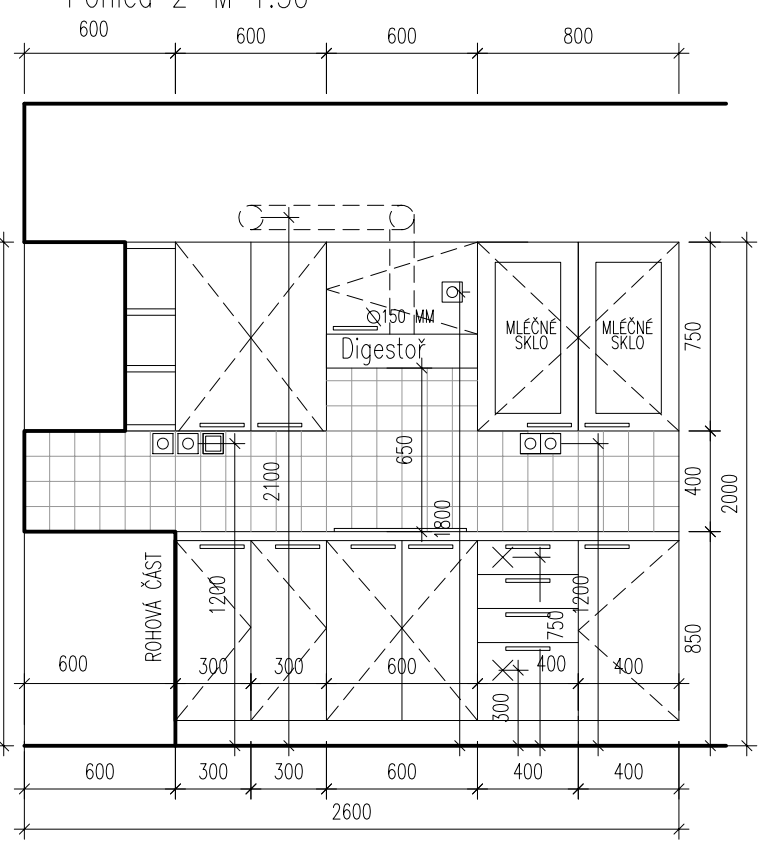


HORNÍ SKŘÍŇKY

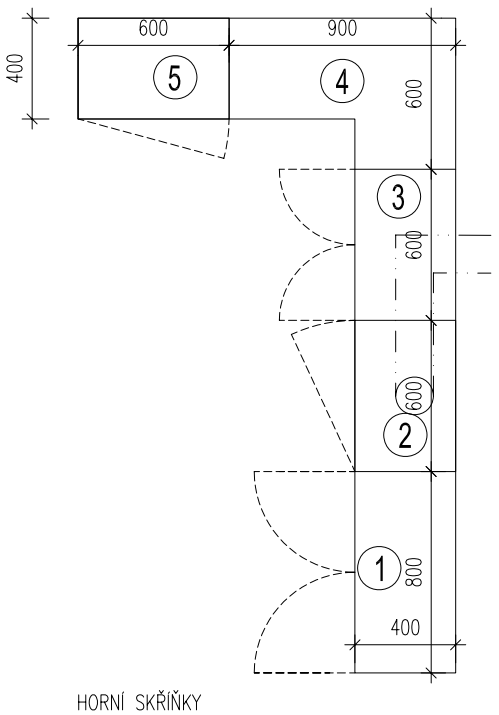

HORNÍ SKŘÍŇKY

① SKŘÍŇKA S 2 POLICEMI , PROSKLENÁ DVÍŘKA– 800/400 MM V.750 MM
② SKŘÍŇKA 600/400 MM V.350 MM+BOČNÍ STĚNY PRO UMÍSTĚNÍ DIGESTOŘE ODVOD Z DIGESTOŘE
③ SKŘÍŇKA 600/400 MM V.750 MM–1 POLICE
④ ROHOVÁ SKŘÍŇKA S 2 POLICEMI BEZ DVÍŘEK 900/600/400 MM V.750 MM
⑤ SKŘÍŇKA S 2 POLICEMI 600/400 MM V.750 MM


DOLNÍ SKŘÍŇKY

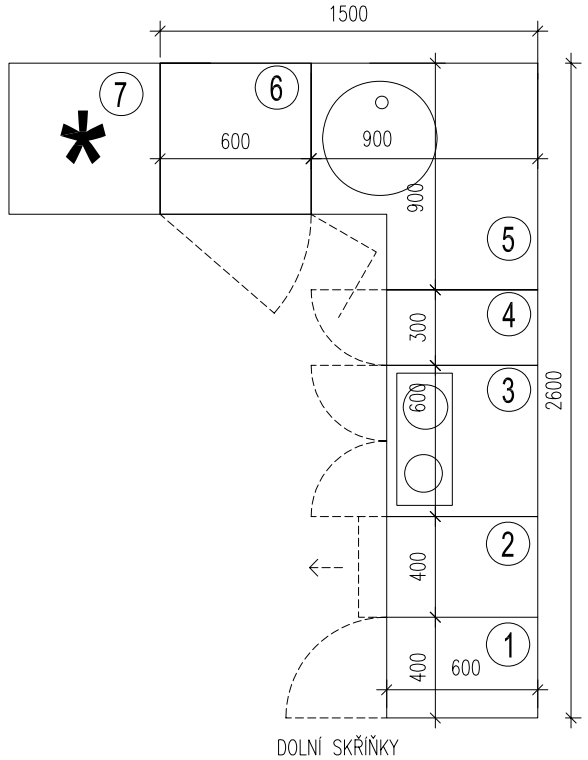

DOLNÍ SKŘÍŇKY

① SKŘÍŇKA 400/600 MM/ 2x POLICE VNITŘNÍ
② SKŘÍŇKA SE 4 ŠUPLÍKY 400/600 MM
③ SKŘÍŇKA S 2 POLICEMI+PŘIPOJENÍ VARNÉ DESKY 600/600 MM /možnost umístění trouby–klient/
④ SKŘÍŇKA 300/600 MM, 2 POLICE
⑤ ROHOVÁ SKŘÍŇKA POD DŘEZ 900/900 MM–1 POLICE
⑥ SKŘÍŇKA S 2 POLICEMI 600/600 MM/možnost umístění myčky–klient/
⑦ VOLNĚ STOJÍCÍ LEDNICE 600/600 MM/ možnost–umisťuje klient/

DESKA

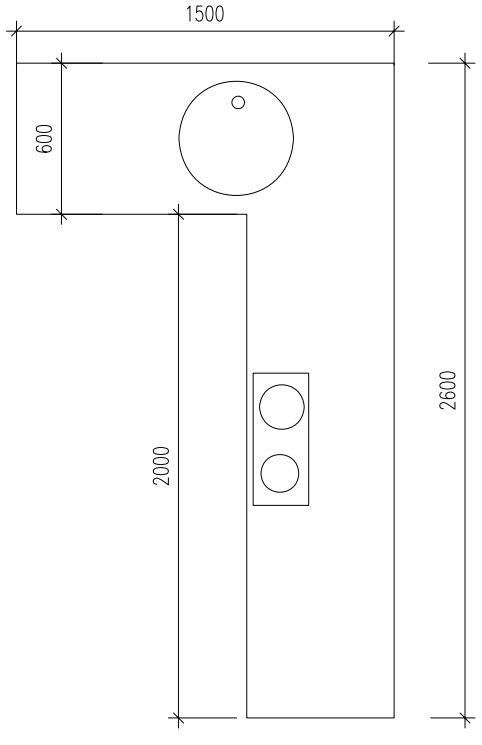

LEGENDA:

ELEKTRO V POHLEDU

- EL Nástěnné světlo pod horní skříňku nad dřez
- Zásuvka
- Zásuvka zdvojená
- Vypínač
- × Varná deska, trouba–vývod nebo zásuvka

ELEKTRO V PŮDORYSE

- Vypínač
- Zásuvka
- Světelný vývod stropní
- Světelný vývod nástěnný
- Digestoř

OBKLAD– ref.výr.f. Rako, série Color Two 97x 97x 6 MM, GAAOK107 světlebéžová

Dekor kuchyně– buk/ref. výr.KRONOSPAN–BUK RUSTIKAL 1796 PR

Dekor desky– ref.výr.KRONOSPAN–VIRGINIA 949 BS–minerál světlý

Kování kuchyně– ref. výr. GTV 113.1322 č.v.1276513331, broušený nikl rozteč 160 MM

Digestoř– ref.výr.MORA 5708

Sklokeramická varná deska– ref.výr.MORA 4150.1030

Dřez kulatý o vnitřním průměru 400 mm, nerez, včetně příslušenství + baterie Metalia 55081.0 stojánková s teleskopickou hladicí dl. 1,5m

S6 Stropní svítidlo ref. výr. OSMONT Aura 4 (průměr 420 mm, ozn. 072)

S7 Svítidlo pod kuchyňskou linku ref. výr. Luminestra EL 13W–73071 (dl. 555 mm, ovládané z čela pracovní desky)

SO.01 ±0,0 = 224,050 m n.m.

Název akce: **Dům s pečovatelskou službou v ulici Roháčova č.p.268/24,26**

Místo: Roháčova č.p.268/24,26, Praha 3
Fáze: Dokumentace k provedení stavby
Objekt:
Projektová část: VÝKRESOVÁ ČÁST
Architektonické a stavební řešení: Ing. arch. Tomáš Filgas, Akad. Arch. Pavel Hřebecký
Zpracovatel projektové části: MS architekti s.r.o.
– zodpovědný projektant: Ing. Monika Svobodová
Vypracoval: Ing. arch. Tereza Benterari, Ing. Petra Sýkorová
Kontroloval:
Obsah: BYT 116- 8.NP- garsoniera pravá
Změny: **Kuchyň**

Stavebník:
Městská část Praha 3
Havlíčkovo nám. 700/ 9
130 85, Praha 3
Zástupce stavebníka:
Investiční a rozvojová Praha 3, a.s.
Olšanská 7, 130 00 Praha 3

Generální projektant:
MS architekti
MS architekti, s.r.o.
Donská 9, 101 00 Praha 10
IČ:62580426
tel: 267 206 200

Datum: 11/2012
Formát: A3
Měřítko: 1:30
Paré:
Č.výkresu: **ST.06**