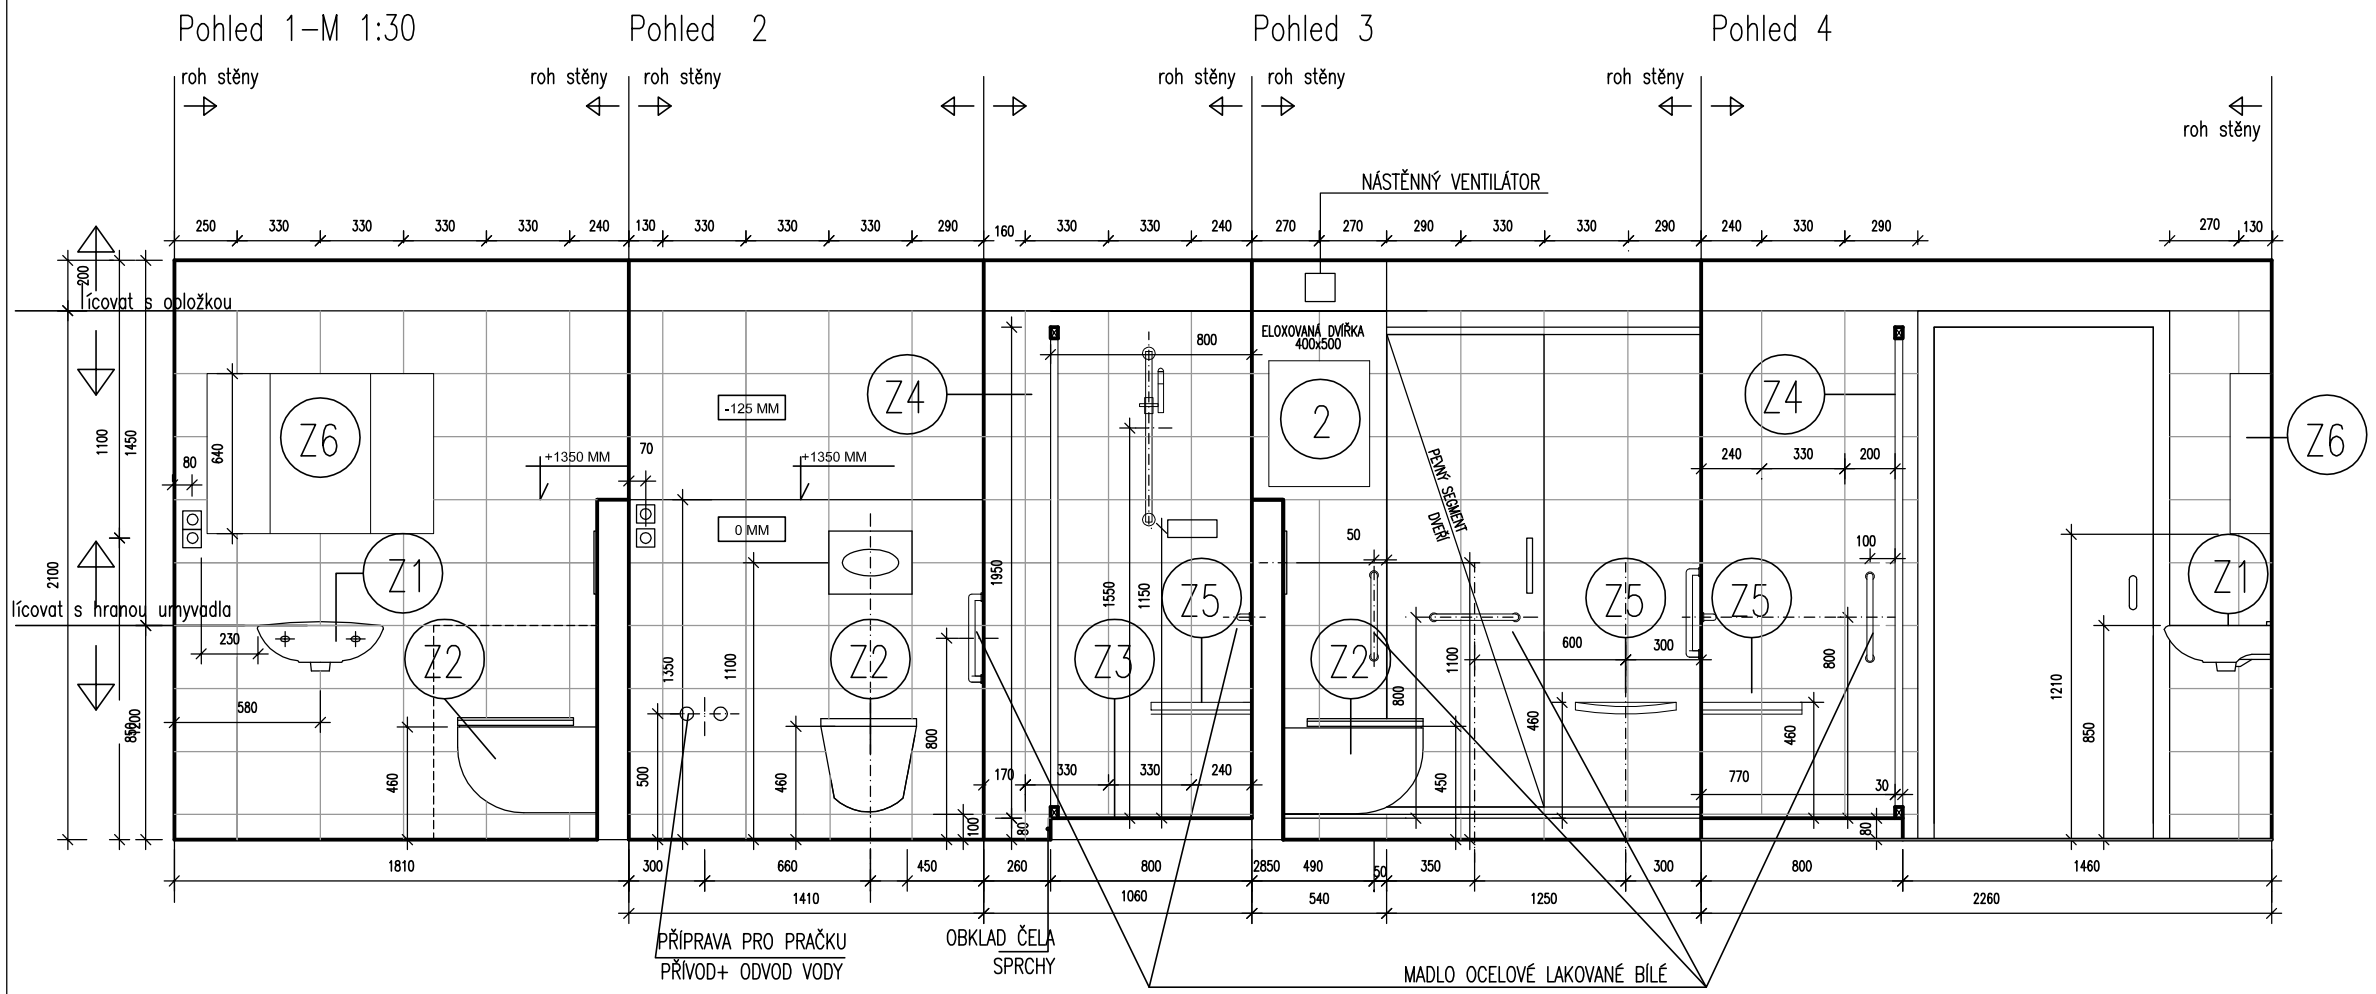


LEGENDA:

DLAŽBA– ref.výr.f. Rako
333x333x8 MM, GAT3B140 světlebéžová

OBKLAD– ref.výr.f. Rako
250x330x7 MM, WATKB140 světlebéžová


Před vlastním provádění musí dojít k přeměření skutečného stavu !!

Zařizovací předměty/ref.výr.f.JIKA/ :


Z1 –Umyvadlo–Jika–Olymp č. 810611, 500x410x180 mm+baterie
Z2– Závěsný klozet–Jika– Lyra Plus č.823380, 530x360x350 mm+ příslušenství
Z3– Vanička–Jika–Neo Ravenna 1200x800 mm+ baterie+ držák sprcha, výška vaničky 80 mm
Z4– posuvné sprchové dveře/ zleva doprava/–Jika–Cubito Pure 242244, š.1200x v.1950 mm
Z5– Sprchová sedačka–Jika–Universum 389718, závěsná, sklopná, nerez
Z6– Zrcadlo se skříňkami a osvětlením ref. výr. f. Olsen Spa–Helios 4 – 900 x 165x 635 mm
Baterie – ref.výr.f. Novaservis serie Metalia
– Baterie umyvadlo–chrom plná
– Baterie sprchová nástěnná–chrom plná
Vnější hrany provedeny hliníkovými lištami – lakované

Sedátko wc +460 mm nad podlahou
Sedátko ve sprše +460 mm nad podlahou vaničky
Obklad čelní stěny vaničky
Dveře uložené na vaničce (dle doporučení dodavatele)
Střed madel ve sprše vždy + 800 nad podlahou vaničky
Střed madla u wc + 800 nad podlahou koupelny
Střed baterie sprchové +1150 nad podlahou vaničky
Střed držáku na sprchu +1550 mm nad podlahou vaničky


VÝVODY :
M 1:50

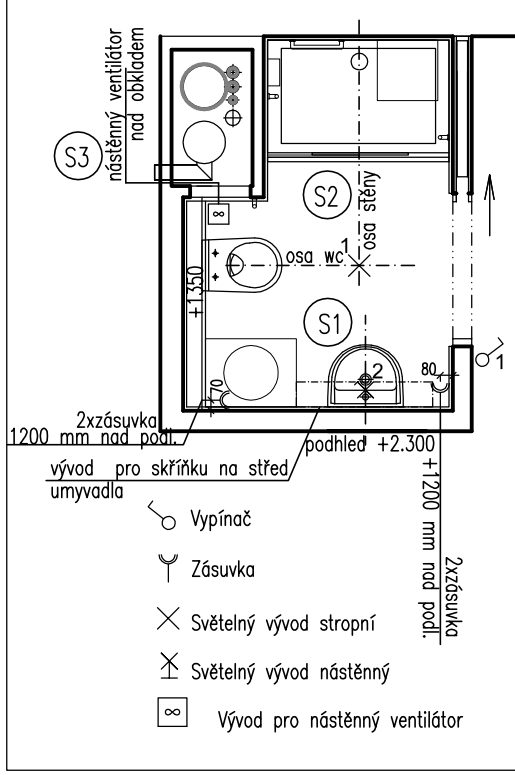

SPÁROŘEZY,SPECIFIKACE :

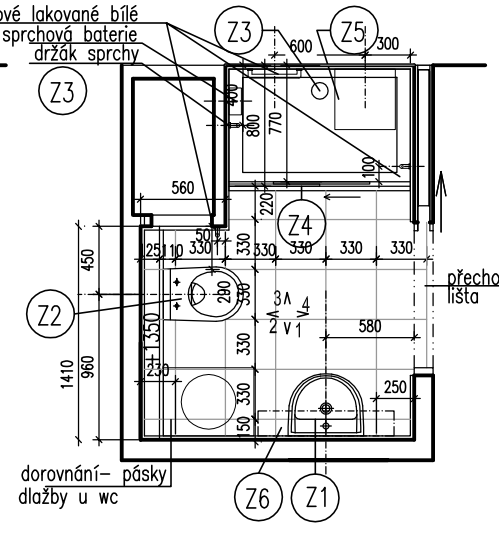

STAVEBNÍ PŮDORYS :

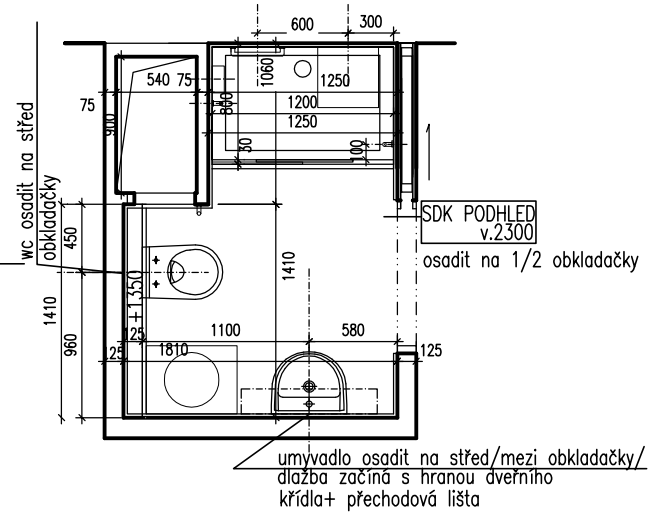

SO.01 ±0,0 = 224,050 m n.m.

Název akce:	Dům s pečovatelskou službou v ulici Roháčova č.p.268/24,26
Místo:	Roháčova č.p.268/24,26, Praha 3
Fáze:	Dokumentace k provedení stavby
Objekt:	
Projektová část:	VÝKRESOVÁ ČÁST
Architektonické a stavební řešení:	Ing. arch. Tomáš Filgas, Akad. Arch. Pavel Hřebecký
Zpracovatel projektové části: – zodpovědný projektant:	MS architekti s.r.o. Ing. Monika Svobodová
Vypracoval:	Ing. arch. Tereza Benterari, Ing. Petra Sýkorová
Kontroloval:	
Obsah:	BYT 72- 6.NP- dvoupokoj pravý
Změny:	Koupelna

Stavebník:
Městská část Praha 3
Havlíčkovo nám. 700/ 9
130 85, Praha 3

Zástupce stavebníka:
Investiční a rozvojová Praha 3, a.s.
Olšanská 7, 130 00 Praha 3

Generální projektant:
MS architekti, s.r.o.
Donská 9, 101 00 Praha 10
IČ:62580426
tel: 267 206 200

Datum: 11/2012
Formát: A3
Měřítko: 1:30, 1:50

Paré:
Č.výkresu: ST.05