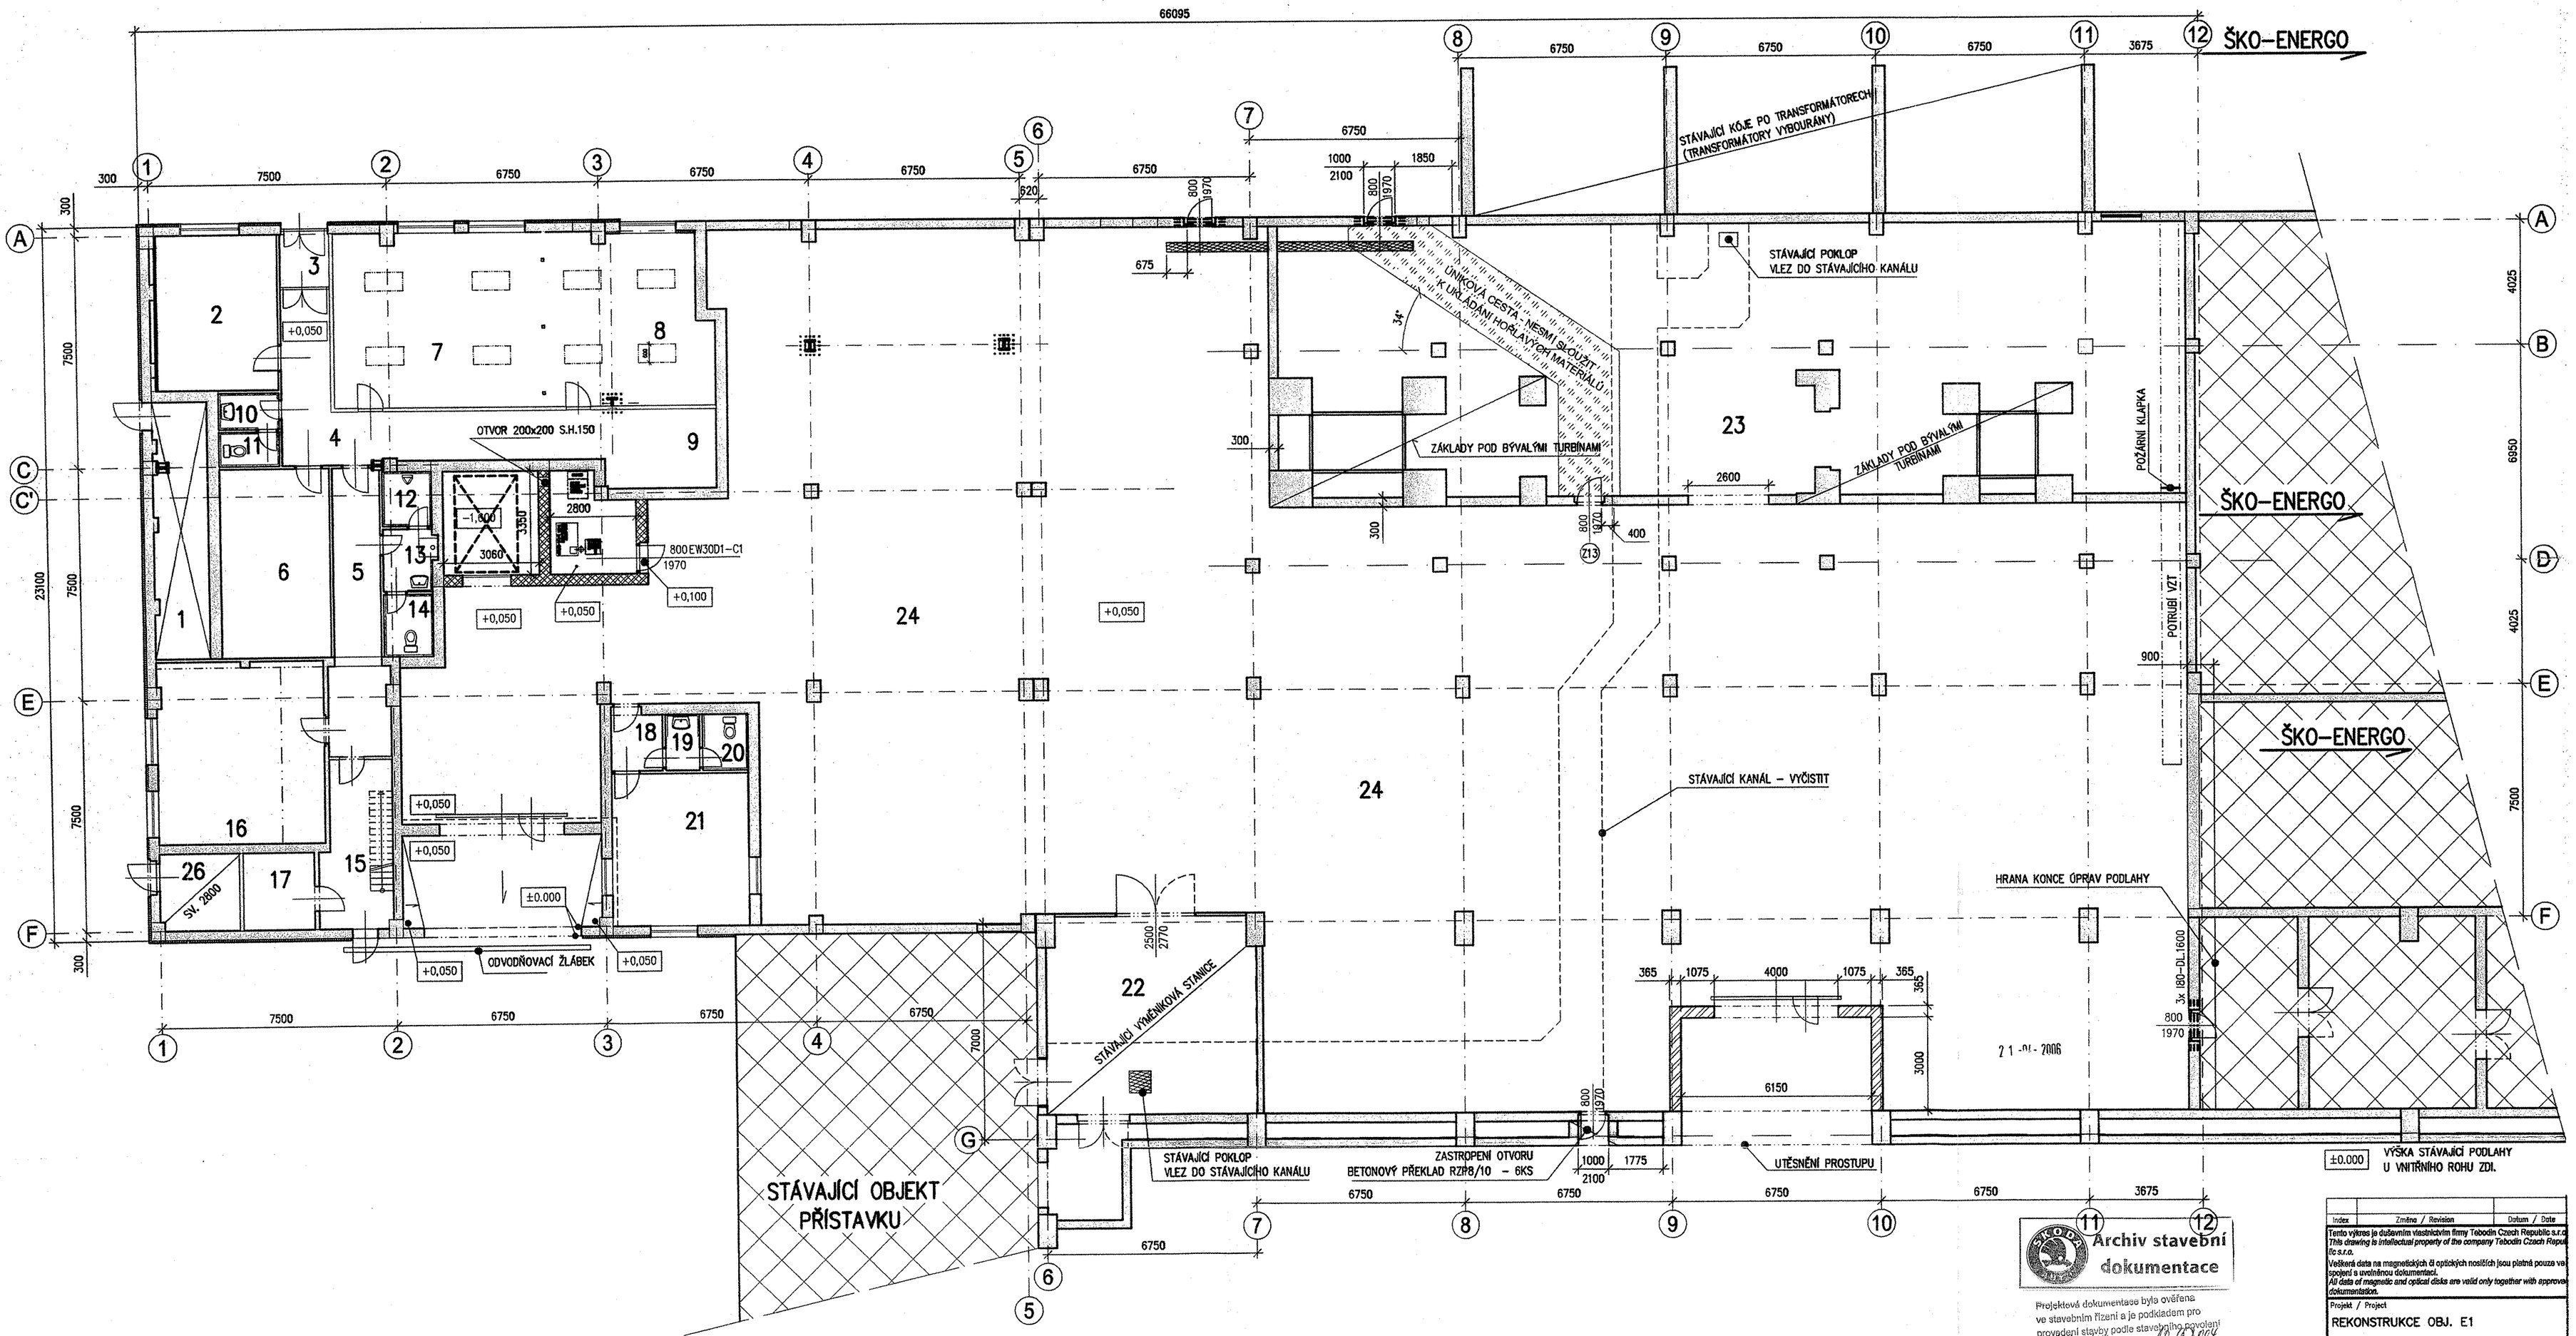

Tabulka místností

Čís.	Jméno	Plocha	Stěny	Strop	Poznámka
1	PROSTOR ŠKO - ENERGO	14.00m2	VIZ SU17	BEZ ÚPRAV	
2	KANCELÁŘ	18.84m2	MALBA	ZÁVĚSNÝ PODHLED	KERAMICKÝ SOKL v. 100 MM
3	ZÁDVEŘÍ	2.87m2	MALBA	ZÁVĚSNÝ PODHLED	KERAMICKÝ SOKL v. 100 MM
4	CHODBA	29.21m2	MALBA	ZÁVĚSNÝ PODHLED	KERAMICKÝ SOKL v. 100 MM
5	CHODBA	14.72m2	MALBA	ZÁVĚSNÝ PODHLED	KERAMICKÝ SOKL v. 100 MM
6	ZASEDACÍ MÍSTNOST	21.40m2	MALBA	ZÁVĚSNÝ PODHLED	KERAMICKÝ SOKL v. 100 MM
7	KANCELÁŘ	37.31m2	MALBA	ZÁVĚSNÝ PODHLED	KERAMICKÝ SOKL v. 100 MM
8	KANCELÁŘ	28.68m2	MALBA	ZÁVĚSNÝ PODHLED	KERAMICKÝ SOKL v. 100 MM
9	KUCHYŇSKÝ KOUT	3.89m2	MALBA	ZÁVĚSNÝ PODHLED	KERAMICKÝ SOKL v. 100 MM
10	PŘEDSÍŇKA - WC ŽENY	2.25m2	OBKLAD v. 2000 MM	ZÁVĚSNÝ PODHLED	
11	WC - ŽENY	2.10m2	OBKLAD v. 2000 MM	ZÁVĚSNÝ PODHLED	
12	PISOÁR	2.71m2	OBKLAD v. 2000 MM	ZÁVĚSNÝ PODHLED	
13	PŘEDSÍŇKA - WC MUŽI	3.13m2	OBKLAD v. 2000 MM	ZÁVĚSNÝ PODHLED	
14	WC - MUŽI	3.11m2	OBKLAD v. 2000 MM	ZÁVĚSNÝ PODHLED	
15	CHODBA	11.45m2	MALBA	ZÁVĚSNÝ PODHLED	KERAMICKÝ SOKL v. 100 MM
16	KANCELÁŘ	31.24m2	MALBA	ZÁVĚSNÝ PODHLED	KERAMICKÝ SOKL v. 100 MM
17	ARCHIV	5.76m2	MALBA	BEZ ÚPRAV	KERAMICKÝ SOKL v. 100 MM
18	ZÁDVEŘÍ	3.28m2	MALBA	ZÁVĚSNÝ PODHLED	KERAMICKÝ SOKL v. 100 MM
19	PŘEDSÍŇKA WC	1.95m2	OBKLAD v. 2000 MM	ZÁVĚSNÝ PODHLED	
20	WC	2.62m2	OBKLAD v. 2000 MM	ZÁVĚSNÝ PODHLED	
21	KANCELÁŘ PRO SKLAD Č. 42	21.70m2	MALBA	ZÁVĚSNÝ PODHLED	KERAMICKÝ SOKL v. 100 MM
22	VÝMĚNÍKOVÁ STANICE - STÁVAJÍCÍ	43.09m2	BEZ ÚPRAV	BEZ ÚPRAV	
23	PŘÍDRUŽENÝ SKLAD	243.00m2	MALBA	MALBA	
24	SKLADOVACÍ PLOCHA	1050.66m2	MALBA	MALBA	
25	PROHLUBEŇ PRO PLOŠINU	13.54m2	OMÍTKA CEMENTOVÁ		
26	TECHNICKÁ MÍSTNOST SLP	6.21m2	OMÍTKA CEMENTOVÁ	ZÁVĚSNÝ PODHLED ZATEPLENÝ, DESKY CETRIS	VIZ SU15
27	ZÁDVEŘÍ	19.15m2	STÁVAJÍCÍ		

Legenda materiálu

- STÁVAJÍCÍ KONSTRUKCE
- YTONG TL. 300, 365

Archiv stavební dokumentace

Projektová dokumentace byla ověřena ve stavebním řízení a je podkladem pro provedení stavby podle stavebního povolení č.j. 2270/04 ze dne 12.4.2004
Vedoucí odboru

MAGISTRÁT MĚSTA
Mladá Boleslav
stavební odbor
293 49 Mladá Boleslav
2

Index	Změna / Revision	Datum / Date

Tento výkres je duševním vlastnictvím firmy Tebodin Czech Republic s.r.o. This drawing is intellectual property of the company Tebodin Czech Republic s.r.o.
Veškerá data na magnetických či optických nosičích jsou platná pouze ve spojení s uvedenou dokumentací. All data of magnetic and optical disks are valid only together with approved documentation.

Projekt / Project: REKONSTRUKCE OBJ. E1

Zákazník / Client: ŠKODA AUTO a.s. – Mladá Boleslav

Zpracovatel / Conceived by: Tebodin Czech Republic s.r.o., Pravého pluku 20, 186 59 Praha 8 – Karlín

Vypracoval / Elaborated by: ING. NÝVLT ML.
Kontroloval / Controlled by: ING. NÝVLT
Uvolnil / Approved by: ING. PEŠEK
Datum / Date: 04.2004
Technická zpráva / Report No.: 2–SA–01
Soubor dwg / File dwg: 3–SA–001
Skartační znak / Discard: S10
Počet A4 / Number A4: 8
Stupeň / Phase: F5
Měřítko / Scale: 1:100
Objekt / Building: E1 – 2. etapa
Část / Part: ARCHITEKTONICKO–STAVEBNÍ
Název výkresu / Drawing Title: 1.NP – PŮDORYS

Archivní číslo / Drawing No.: 5035–000–4 | 3–SA–101
Kopie / Copy: 2