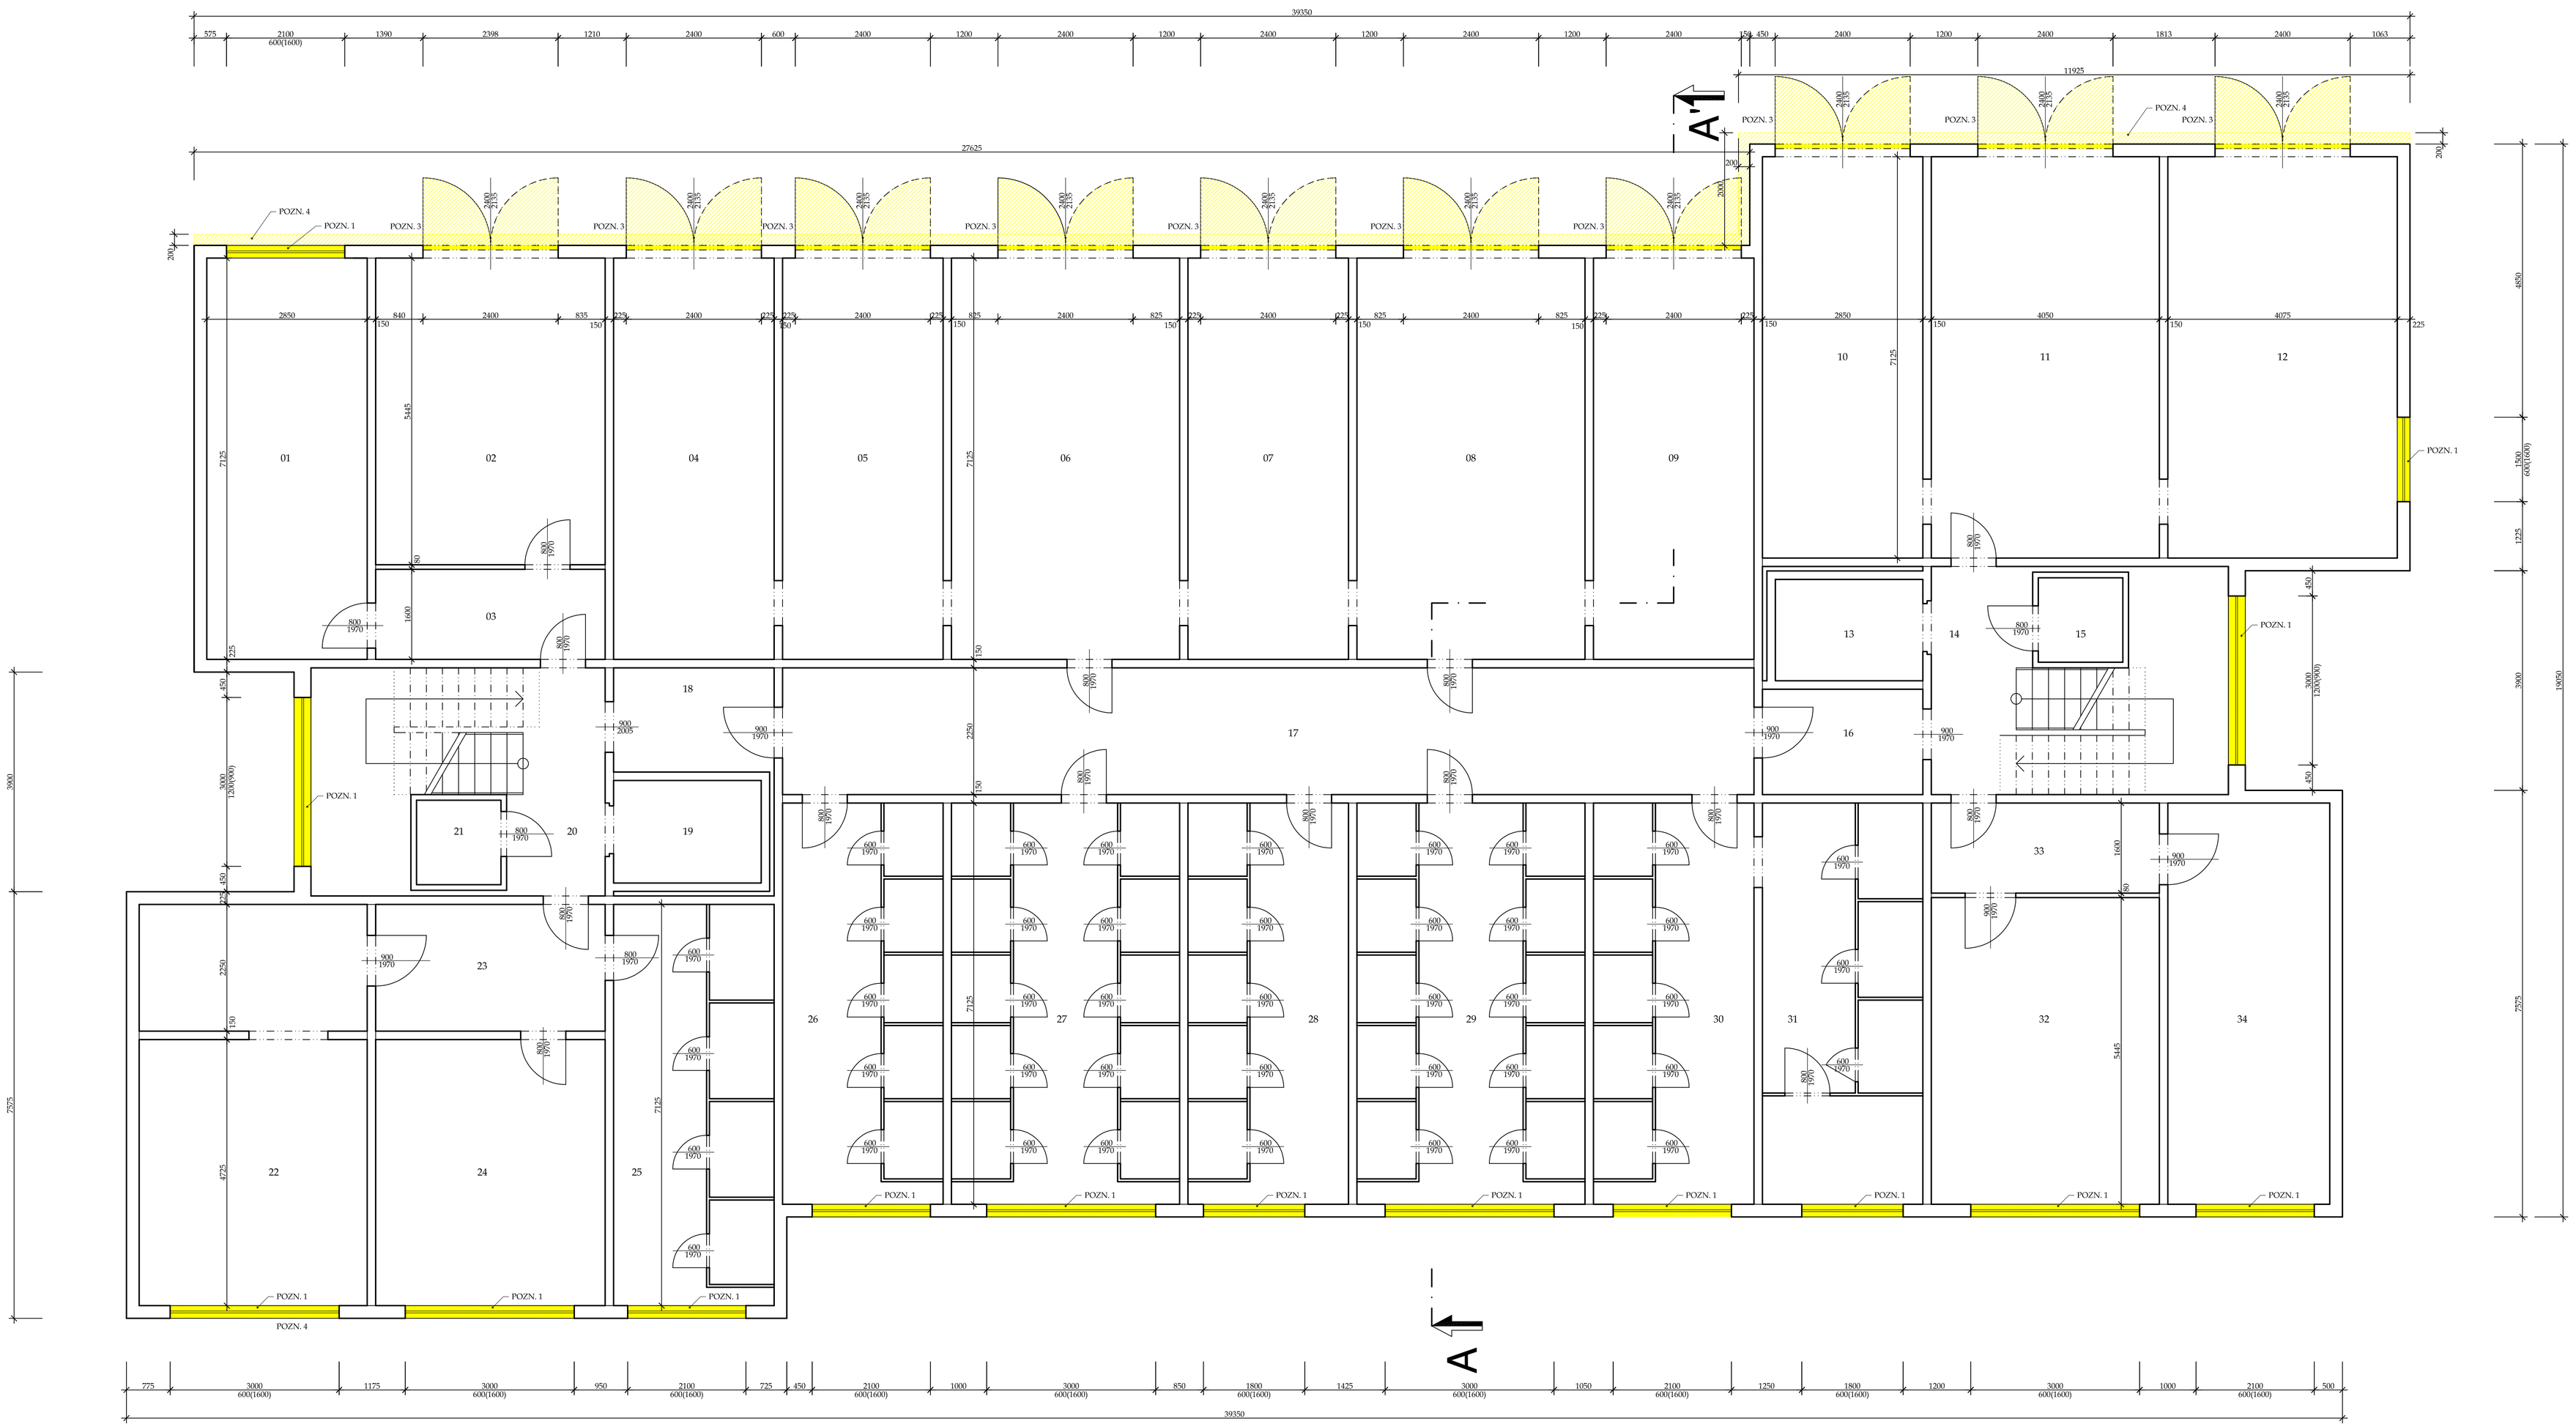


LEGENDA MÍSTNOSTÍ 1.PP

Číslo	Jméno	Plocha [m²]
01	NAPOJOVACÍ UZEL ÚT	20,31
02	GARÁŽ	22,19
03	CHODBA	6,52
04	GARÁŽ	20,31
05	GARÁŽ	20,31
06	GARÁŽ	28,86
07	GARÁŽ	20,31
08	GARÁŽ	28,86
09	GARÁŽ	20,31
10	GARÁŽ	20,31
11	GARÁŽ	28,86
12	GARÁŽ	29,03
13	VÝTAH	4,72
14	SCHODIŠTĚ	18,3
15	VÝTAH	2,25
16	CHODBA	-5,33
17	CHODBA	38,81
18	CHODBA	5,67
19	CHODBA	0
20	SCHODIŠTĚ	18,1
21	VÝTAH	2,25
22	SUŠÁRNA	9,11
23	PŘEDSÍŇ	9,17
24	PRÁDELNA	19,25
25	SKLEPNÍ BOXY	20,31
26	SKLEPNÍ BOXY	20,31
27	SKLEPNÍ BOXY	28,86
28	SKLEPNÍ BOXY	20,31
29	SKLEPNÍ BOXY	28,86
30	SKLEPNÍ BOXY	20,31
31	SKLEPNÍ BOXY	-20,31
32	DÍLNA	22,05
33	PŘEDSÍŇ	6,48
34	SUŠÁRNA	20,48

Celková plocha [m²]: 556,14

LEGENDA MATERIÁLŮ


STÁVAJÍCÍ KONSTRUKCE

BOURANÉ KONSTRUKCE

POZNÁMKA

POZN. 1 - VYBOURÁNÍ VEŠKERÝCH OKEN V BYTOVÝCH I NEBYTOVÝCH PROSTORECH. OKNA JSOU DŘEVĚNÁ, DVOJITĚ ZASKLENÁ, SOUČÁSTÍ DEMONTÁŽE OKNA JE TAKÉ DEMONTÁŽ VENKOVNÍHO PLECHOVÉHO PARAPETU A VNITŘNÍHO DŘEVĚNÉHO PARAPETU.
POZN. 2 - NEOBSAZENO
POZN. 3 - VYBOURÁNÍ GARÁŽOVÝCH OCELOVÝCH VRAT, VČETNĚ OCELOVÉ ÚHELNÍKOVÉ ZÁRUBNĚ A PRAHU. PRAH I ZÁRUBEŇ Z OSTĚNÍ A PODLAHY VYŘEZAT.
POZN. 5 - NEOBSAZENO
POZN. 4 - VYŘEZÁNÍ ASFALTOVÉ PLOCHY TL. 150mm V ŠÍŘCE 200mm.
POZN. 6 - NEOBSAZENO
POZN. 7 - DEMONTÁŽ VIŠKERÝCH ROZVODŮ NA FASÁDĚ A ZÁBRADLÍCH.
POZN. 8 - DEMONTÁŽ MŘÍŽÍ.
POZN. 9 - NEOBSAZENO
POZN. 10 - DEMONTÁŽ STÁVAJÍCÍHO OCELOVÉHO ZÁBRADLÍ PŘED HLAVNÍMI VSTUPY. SOUČÁSTÍ DEMONTÁŽE JE TAKÉ OČISTĚNÍ, OPRAVA A NÁTĚR. STÁVAJÍCÍ KOTVY BUDOU UPÁLENY. NAVAZUJÍCÍ ZÁBRADLÍ NA CHODNÍKU BUDE UŘEZÁNO.
POZN. 11 - ODBOURÁNÍ SOKLU A ČÁSTI DLAŽBY PRO ZATEPLENÍ.

ZODP. PROJEKTANT	VYPRACOVAL	KONTROLOVAL	PPS KANIA
Ing. Jan KANIA	Ing. Foldyna D.	Ing. Pantůček M.	PPS Kania s.r.o., Okrská 2269, 712 00 Ostrava, tel.:596 245 252, fax.:596 245 262, e-mail: projekce@pps-kania.cz
KATASTRÁLNÍ ÚZEMÍ, PARC.Č. : Hrabyně, č. 646/61			ARCHIV
MÍSTO STAVBY : Hrabyně			STUPEŇ: DPS
STAVEBNÍK / OBJEDNATEL : Obec Hrabyně, Hrabyně 70, 747 63			
NÁZEV AKCE : Stavební úpravy bytového domu č.p. 207 Hrabyně			DATUM: LEDEN 2015
			C. ZAKÁZKY: PPS- 01/15
OBJEKT :			MĚŘÍTKO: 1 : 50
ČÁST : D.1.1.b - ARCHITEKTONICKO-STAVEBNÍ ŘEŠENÍ			
OBSAH : Půdorys 1. PP - stávající stav			ARCHIVNÍ ČÍSLO : PPS- 01/15-D.1.4.1.b- / Č.V. 01

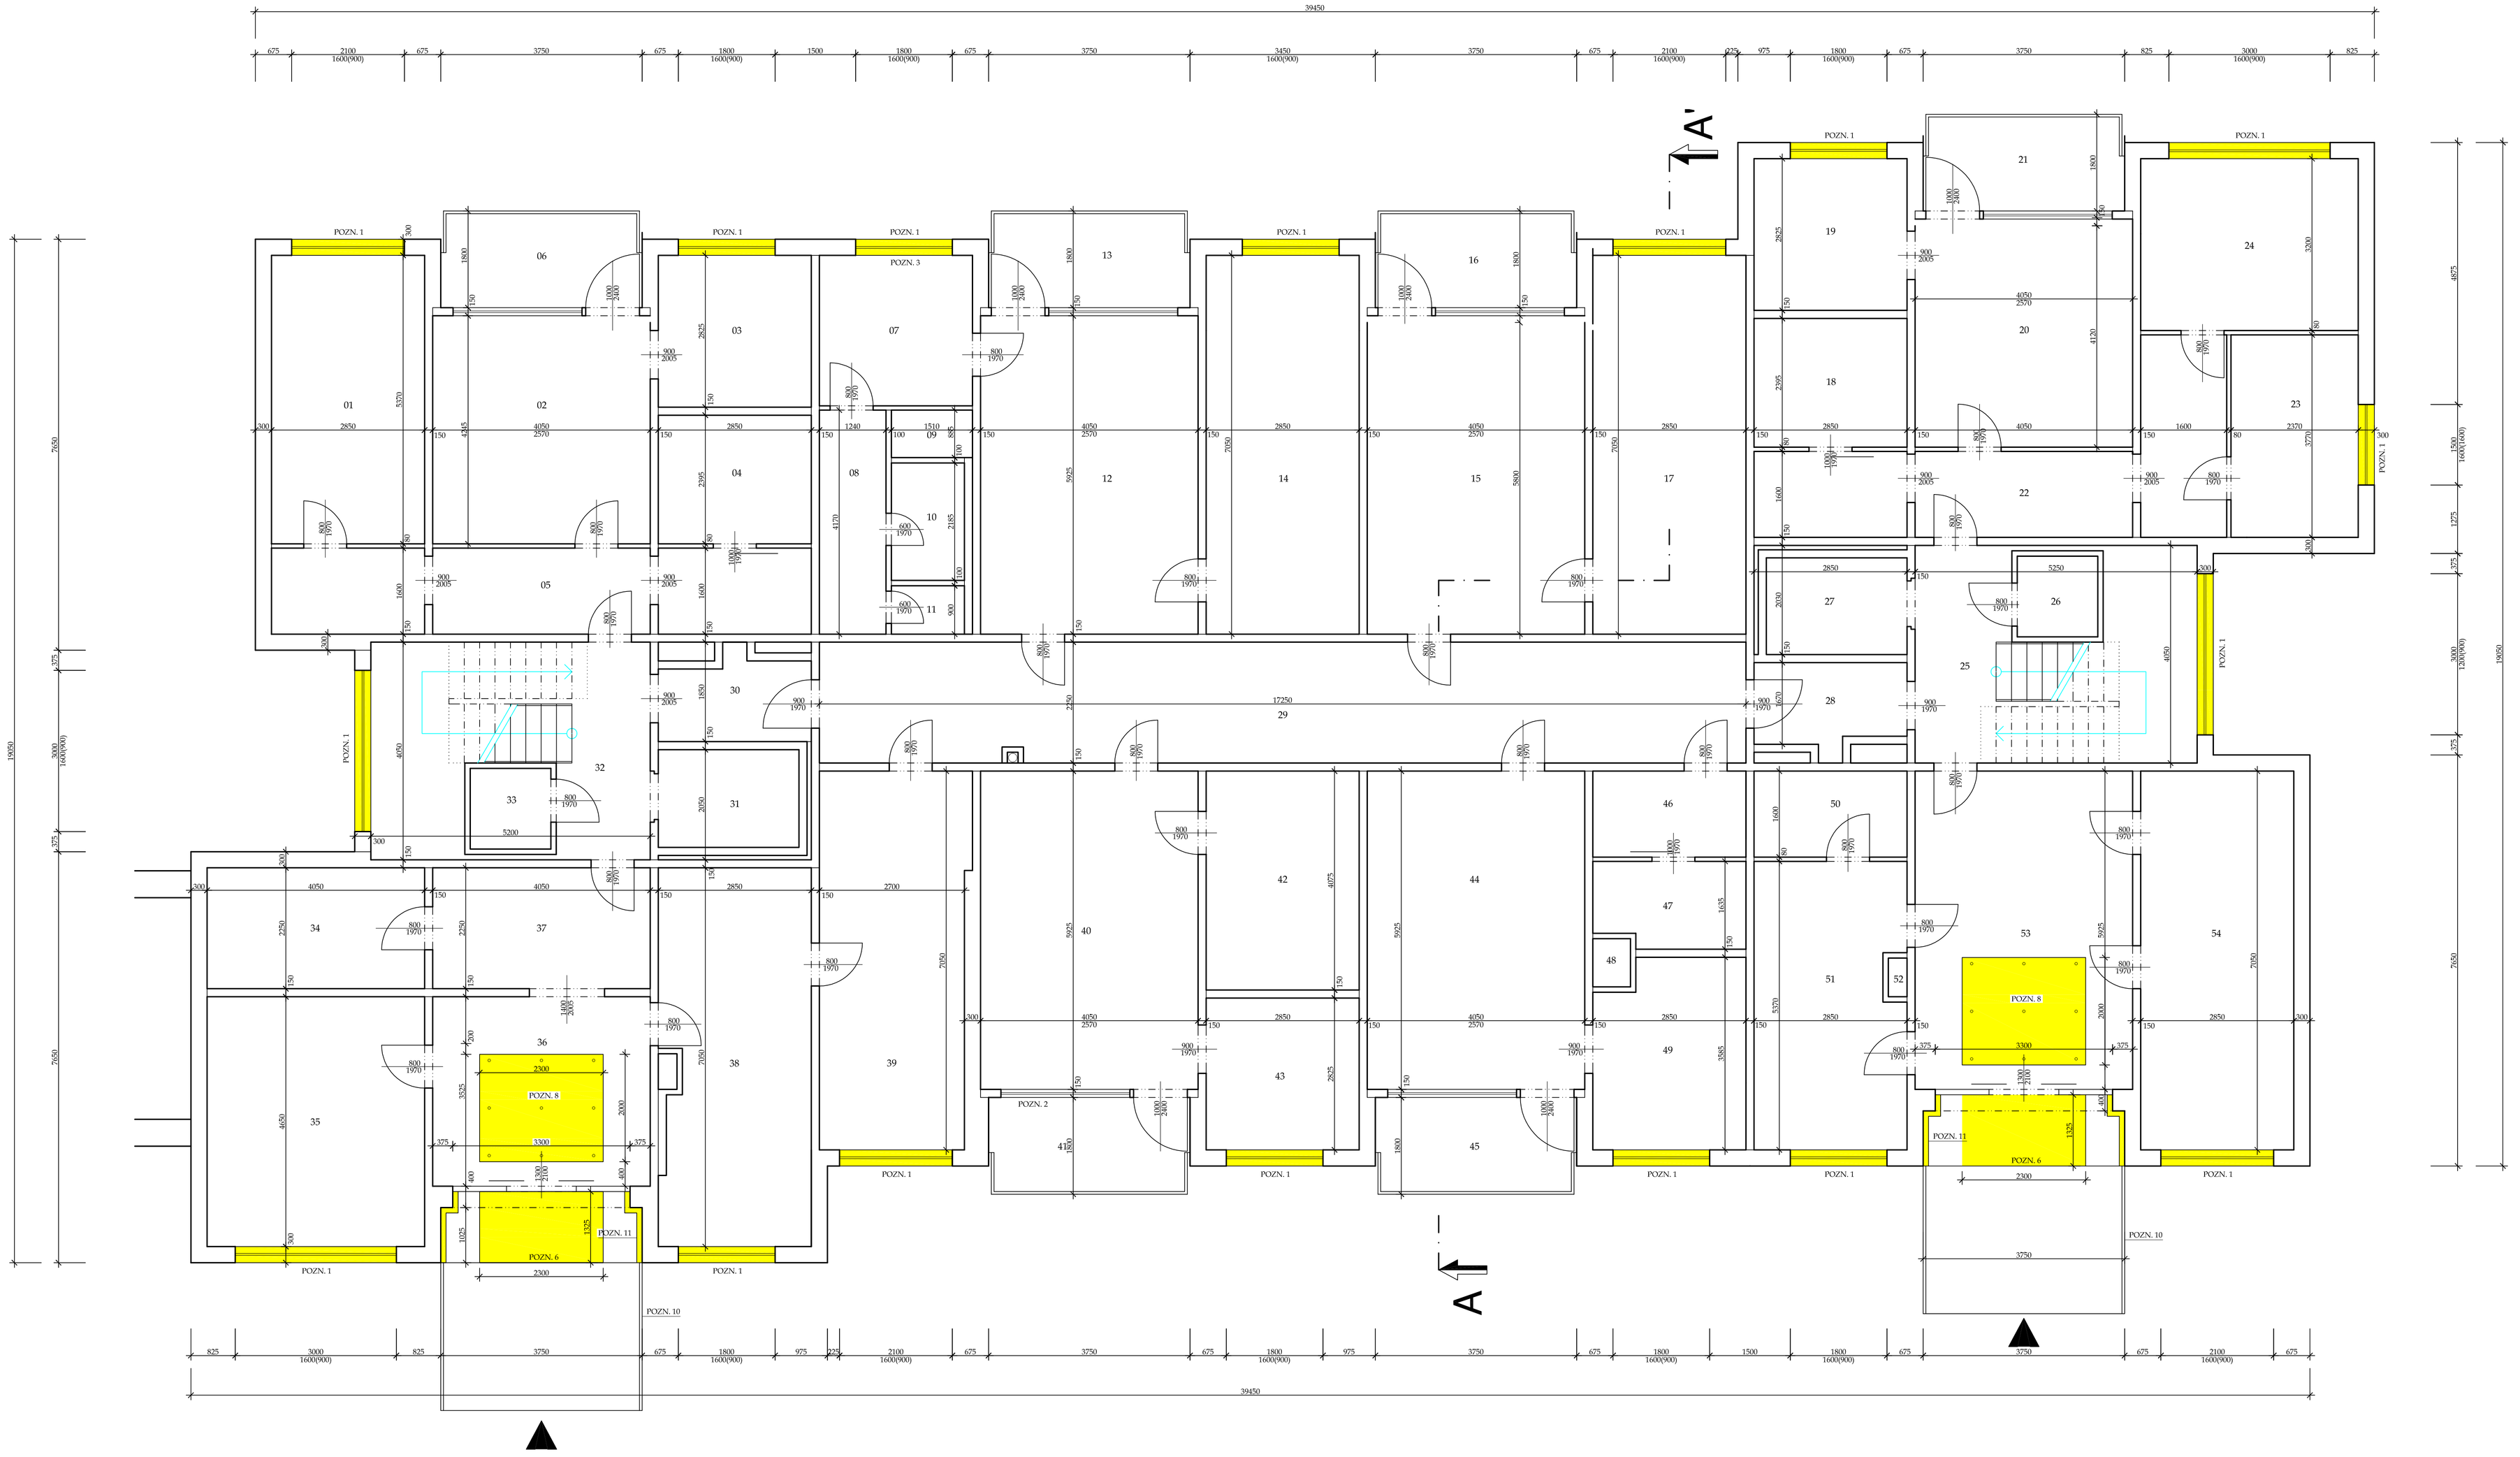

LEGENDA MÍSTNOSTÍ 1.NP

Číslo	Jméno	Plocha [m²]
01	LOŽNICE	15,3
02	OBÝVACÍ POKOJ	16,69
03	KUCHYNĚ	8,05
04	KOUPELNA	6,83
05	CHODBA	16,08
06	LODŽIE	6,42
07	POLICIE	7,98
08	CHODBA POLICIE	5,17
09	INSTALAČNÍ PROSTOR	1,34
10	WC	2,97
11	ÚKLIDOVÁ KOMORA	1,22
12	POLICIE	23,49
13	LODŽIE	6,42
14	POLICIE	20,09
15	LÉKAŘ	23,49
16	LODŽIE	6,42
17	LÉKAŘ	20,09
18	KOUPELNA	6,83
19	KUCHYNĚ	8,05
20	OBÝVACÍ POKOJ	17,19
21	LODŽIE	6,42
22	CHODBA	16,71
23	LOŽNICE	8,93
24	LOŽNICE	12,96
25	SCHODIŠTĚ	18,2
26	VÝTAH	2,25
27	VÝTAH	4,72
28	CHODBA	5,33
29	CHODBA	58,81
30	CHODBA	5,33
31	VÝTAH	4,77
32	SCHODIŠTĚ	18,24
33	VÝTAH	2,25
34	ÚKLIDOVÁ MÍSTNOST	9,11
35	KOČÁRKY,VOZÍKY	18,83
36	VSTUPNÍ HALA	14,28
37	VSTUPNÍ HALA	9,11
38	MÍSTNOST	19,48
39	MÍSTNOST	19,31
40	MÍSTNOST	24
41	LODŽIE	6,42
42	KOUPELNA	11,61
43	MÍSTNOST	8,05
44	SPOLEČENSKÁ MÍSTNOST	24
45	LODŽIE	6,42
46	PRDSÍN WC	4,56
47	WC	4,42
48	INSTALAČNÍ PROSTOR	0,63
49	KLUBOVNA	9,7
50	SKLAD	4,56
51	VOZÍKY	14,89
52	INSTALAČNÍ PROSTOR	0,25
53	VSTUPNÍ HALA	24
54	KOČÁRKY	20,09

Celková plocha [m²]: 618,76

LEGENDA MATERIÁLŮ

- STÁVAJÍCÍ KONSTRUKCE
- BOURANÉ KONSTRUKCE

POZNÁMKA

POZN. 1 - VYBOURÁNÍ VEŠKERÝCH OKEN V BYTOVÝCH I NEBYTOVÝCH PROSTORECH. OKNA JSOU DŘEVĚNÁ, DVOJITÉ ZASKLENÁ, SOUČÁSTÍ DEMONTÁŽE OKNA JE TAKÉ DEMONTÁŽ VENKOVNÍHO PLECHOVÉHO PARAPETU A VNITŘNÍHO DŘEVĚNÉHO PARAPETU.
POZN. 2 - NEOBSAZENO
POZN. 3 - OKENNÍ ROLETY V MÍSTNOSTECH POLICIE BUDOU DEMONTOVÁNY, DLE POTŘEBY OPRAVENY A OPĚTOVNĚ NASAZENY.
POZN. 4 - NEOBSAZENO
POZN. 5 - DEMONTÁŽ OTOPNÝCH TĚLES POD VŠEMI VYBOURAVANÝMI OKNY. OČIŠTĚNÍ TĚLES OD STÁVAJÍCÍCH NÁTĚRŮ A NEČISTOT A NOVÝ NÁTĚR.
POZN. 6 - VYŘEZÁNÍ KERAMICKÉ DLAŽBY A NÁSLEDNÉ OČIŠTĚNÍ PODKLADU PRO POLOŽENÍ ČISTÍCÍ ROHOŽE A HLINÍKOVÉHO RÁMU V. 25 mm. SKRZ KONSTRUKCI BUDOU VYVRTÁNY PROSTUPY NA ODVOD VODY Z ČISTÍCÍ ZÓNY.
POZN. 7 - DEMONTÁŽ VEŠKERÝCH ROZVODŮ NA FASÁDĚ A ZÁBRADLÍCH.
POZN. 8 - VYŘEZÁNÍ A VYBOURÁNÍ KERAMICKÉ DLAŽBY tl. 10mm.
POZN. 9 - OKLEPÁNÍ UVOLNĚNÝCH ČÁSTÍ NA PANELECH LODŽIÍ, OČIŠTĚNÍ VÝZTUŽE, PŘÍPADNÁ PŘERUŠENÁ VÝZTUŽ BUDE SVAŘENA.
POZN. 10 - DEMONTÁŽ STÁVAJÍCÍHO OCELOVÉHO ZÁBRADLÍ PŘED HLAVNÍMI VSTUPY. SOUČÁSTÍ DEMONTÁŽE JE TAKÉ OČIŠTĚNÍ, OPRAVA A NÁTĚR. STÁVAJÍCÍ KOTVY BUDOU UPÁLENY. NAVAZUJÍCÍ ZÁBRADLÍ NA CHODNÍKU BUDE ÚŘEZÁNO.
POZN. 11 - ODBOURÁNÍ SOKLU A ČÁSTI DLAŽBY PRO ZATEPLENÍ.

ZODP. PROJEKTANT	VYPRACOVAL	KONTROLOVAL	PPS KANIA
Ing. Jan KANIA	Ing. Fidyna D.	Ing. Pantůček M.	
KATASTRÁLNÍ ÚZEMÍ, PARC.Č. : Hrabyně, č. 646601			PPS Kania s.r.o. Okrná 52/69, 712 00 Ostrava tel.:596 243 252, fax:596 243 252 e-mail: projekce@pps-kania.cz
MÍSTO STAVBY : Hrabyně			ARCHIV
STAVEBNÍK / OBJEDNATEL : Obec Hrabyně, Hrabyně 70, 747 63			STUPEŇ: DPS

NÁZEV AKCE : Stavební úpravy bytového domu č.p. 207 Hrabyně

DATUM: LEDEN 2015 | PARÉ

Č. ZAKÁZKY: PPS- 01/15


OBJEKT :

ČÁST : D.1.1.b - ARCHITEKTONICKO-STAVEBNÍ ŘEŠENÍ

MĚŘÍTKO: 1 : 50

OBSAH : Půdorys 1. NP - stávající stav

ARCHIVNÍ ČÍSLO : PPS- 01/15-D.1.4.1.b- | Č.V. 02

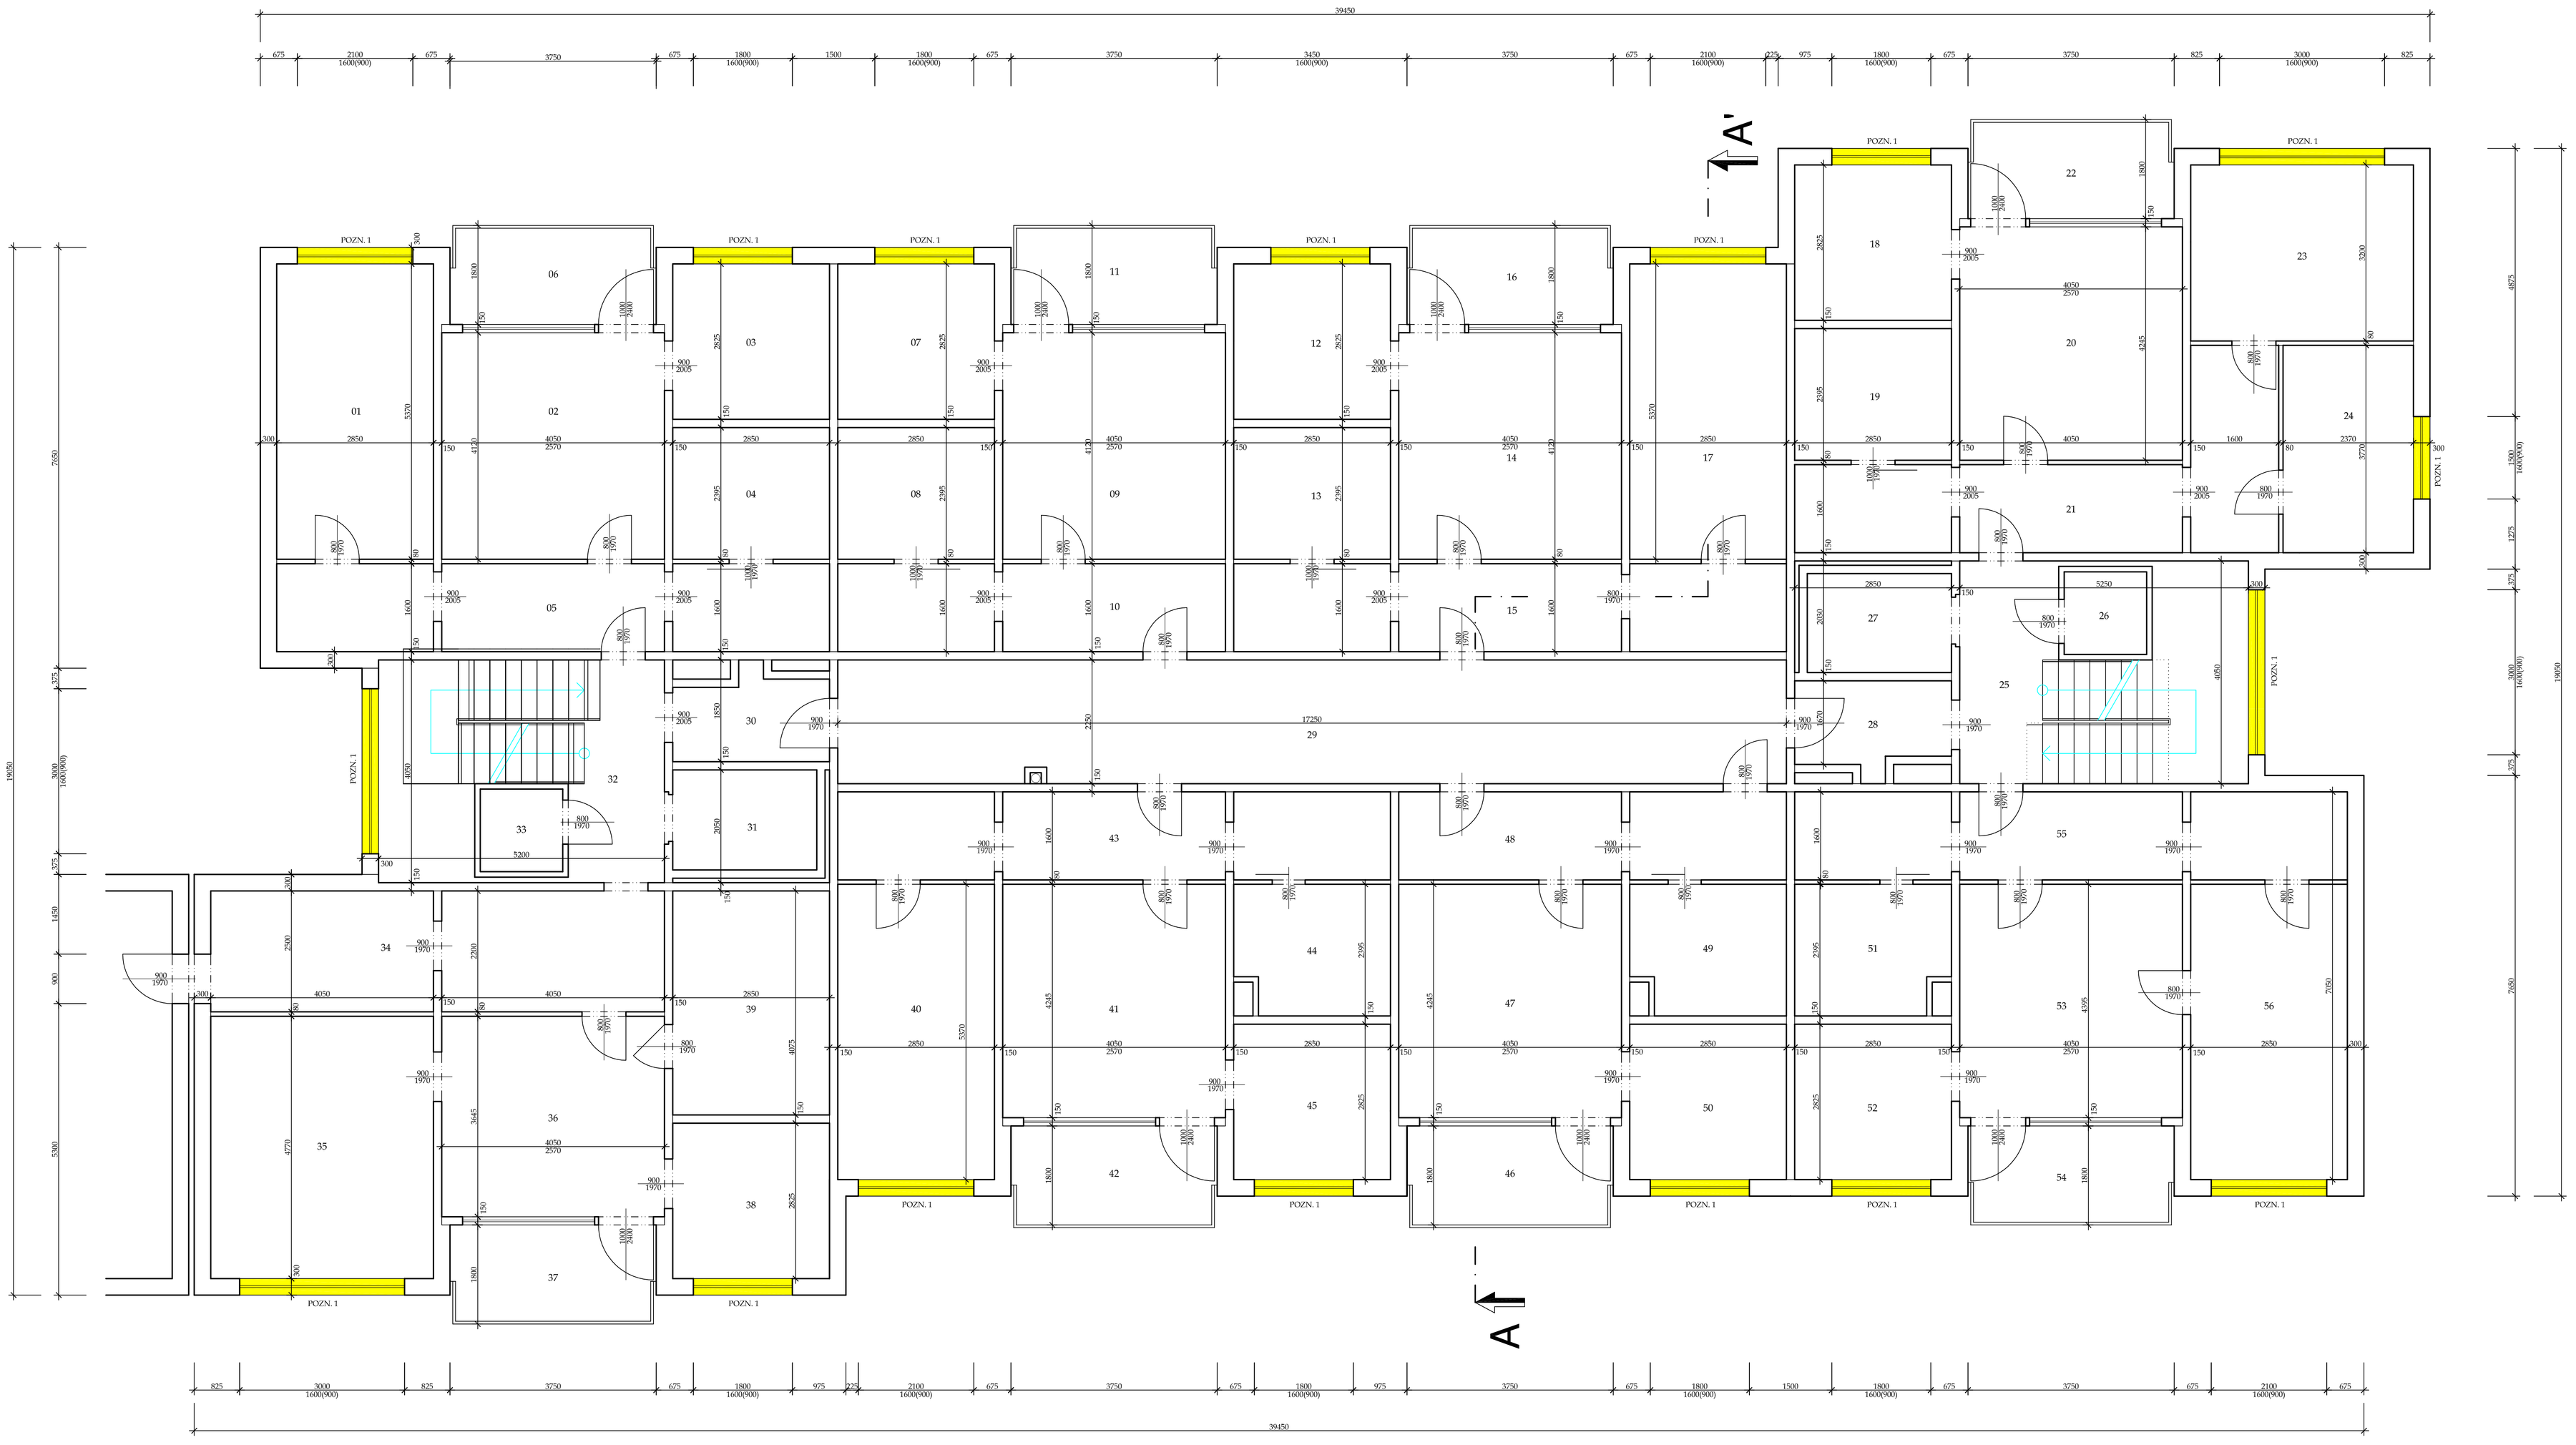

LEGENDA MÍSTNOSTÍ 2.NP

Číslo	Jméno	Plocha [m²]
01	LOŽNICE	15,3
02	OBYVACÍ POKOJ	16,69
03	KUCHYNĚ	8,05
04	KOUPELNA	6,83
05	CHODBA	16,08
06	LODŽIE	6,42
07	KUCHYNĚ	8,05
08	KOUPELNA	6,83
09	OBYVACÍ POKOJ	16,69
10	CHODBA	11,04
11	LODŽIE	6,42
12	KUCHYNĚ	8,05
13	KOUPELNA	6,83
14	OBYVACÍ POKOJ	16,69
15	CHODBA	16,08
16	LODŽIE	6,42
17	LOŽNICE	15,3
18	KUCHYNĚ	8,05
19	KOUPELNA	6,83
20	OBYVACÍ POKOJ	17,19
21	CHODBA	17,07
22	LODŽIE	6,42
23	LOŽNICE	12,96
24	LOŽNICE	8,93
25	SCHODIŠTĚ	18,2
26	VÝTAH	2,25
27	VÝTAH	4,72
28	CHODBA	4,31
29	CHODBA	38,69
30	CHODBA	5,33
31	VÝTAH	4,77
32	SCHODIŠTĚ	18,24
33	VÝTAH	2,25
34	CHODBA	17,82
35	LOŽNICE	19,32
36	OBYVACÍ POKOJ	14,76
37	LODŽIE	6,42
38	KUCHYNĚ	8,05
39	KOUPELNA	11,61
40	LOŽNICE	15,3
41	OBYVACÍ POKOJ	17,19
42	LODŽIE	6,6
43	CHODBA	11,04
44	KOUPELNA	6,83
45	KUCHYNĚ	8,05
46	LODŽIE	6,6
47	OBYVACÍ POKOJ	17,19
48	CHODBA	16,08
49	KOUPELNA	6,83
50	KUCHYNĚ	8,05
51	KOUPELNA	6,83
52	KUCHYNĚ	8,05
53	OBYVACÍ POKOJ	17,19
54	LODŽIE	6,42
55	CHODBA	16,08
56	LOŽNICE	15,3

Celková plocha [m²]: 631,59

LEGENDA MATERIÁLŮ


- STÁVAJÍCÍ KONSTRUKCE
- BOURANÉ KONSTRUKCE

POZNÁMKA

POZN. 1 - VYBOURÁNÍ VEŠKERÝCH OKEN V BYTOVÝCH I NEBYTOVÝCH PROSTORECH. OKNA JSOU DŘEVĚNÁ, DVOJITĚ ZASKLENÁ, SOUČÁSTÍ DEMONTÁŽE OKNA JE TAKÉ DEMONTÁŽ VENKOVNÍHO PLECHOVÉHO PARAPETU A VNITŘNÍHO DŘEVĚNÉHO PARAPETU.
POZN. 2 - NEOBSAZENO
POZN. 3 - NEOBSAZENO
POZN. 4 - NEOBSAZENO
POZN. 5 - DEMONTÁŽ VEŠKERÝCH ROZVODŮ NA FASÁDĚ A ZÁBRADLÍCH.
POZN. 6 - DEMONTÁŽ OTOPNÝCH TĚLES POD VŠEMI VYBOURAVANÝMI OKNY. OČIŠTĚNÍ TĚLES OD STÁVAJÍCÍCH NÁTĚRŮ A NEČISTOT A NOVÝ NÁTĚR.

±0,000 = VÝŠKA PODLAHY 1.NP

ZODP. PROJEKTANT	VYPRACOVAL	KONTROLOVAL	PPS KANIA
Ing. Jan KANIA	Ing. Földyná D.	Ing. Pantůček M.	PPS Kania s.r.o., Okrová 2305, 712 00 Ostrava, tel.:596 243 202 , fax:596 235 202 e-mail: projekce@pps-kania.cz
KATASTRÁLNÍ ÚZEMÍ, PARC.Č. : Hrabyně, č. 644601			
MÍSTO STAVBY : Hrabyně			ARCHIV
STAVEBNÍK / OBJEDNATEL : Obec Hrabyně, Hrabyně 70, 747 63			STUPEŇ: DPS
NÁZEV AKCE : Stavební úpravy bytového domu č.p. 207 Hrabyně			DATUM: LEDEN 2015
			Č. ZAKÁZKY: PPS- 01/15
OBJEKT :			MĚŘÍTKO: 1 : 50
ČÁST : D.1.1.b - ARCHITEKTONICKO-STAVEBNÍ ŘEŠENÍ			
OBSAH : Půdorys 2.NP - stávající stav			ARCHIVNÍ ČÍSLO : PPS- 01/15-D.1.4.1.b- / Č.V. 03

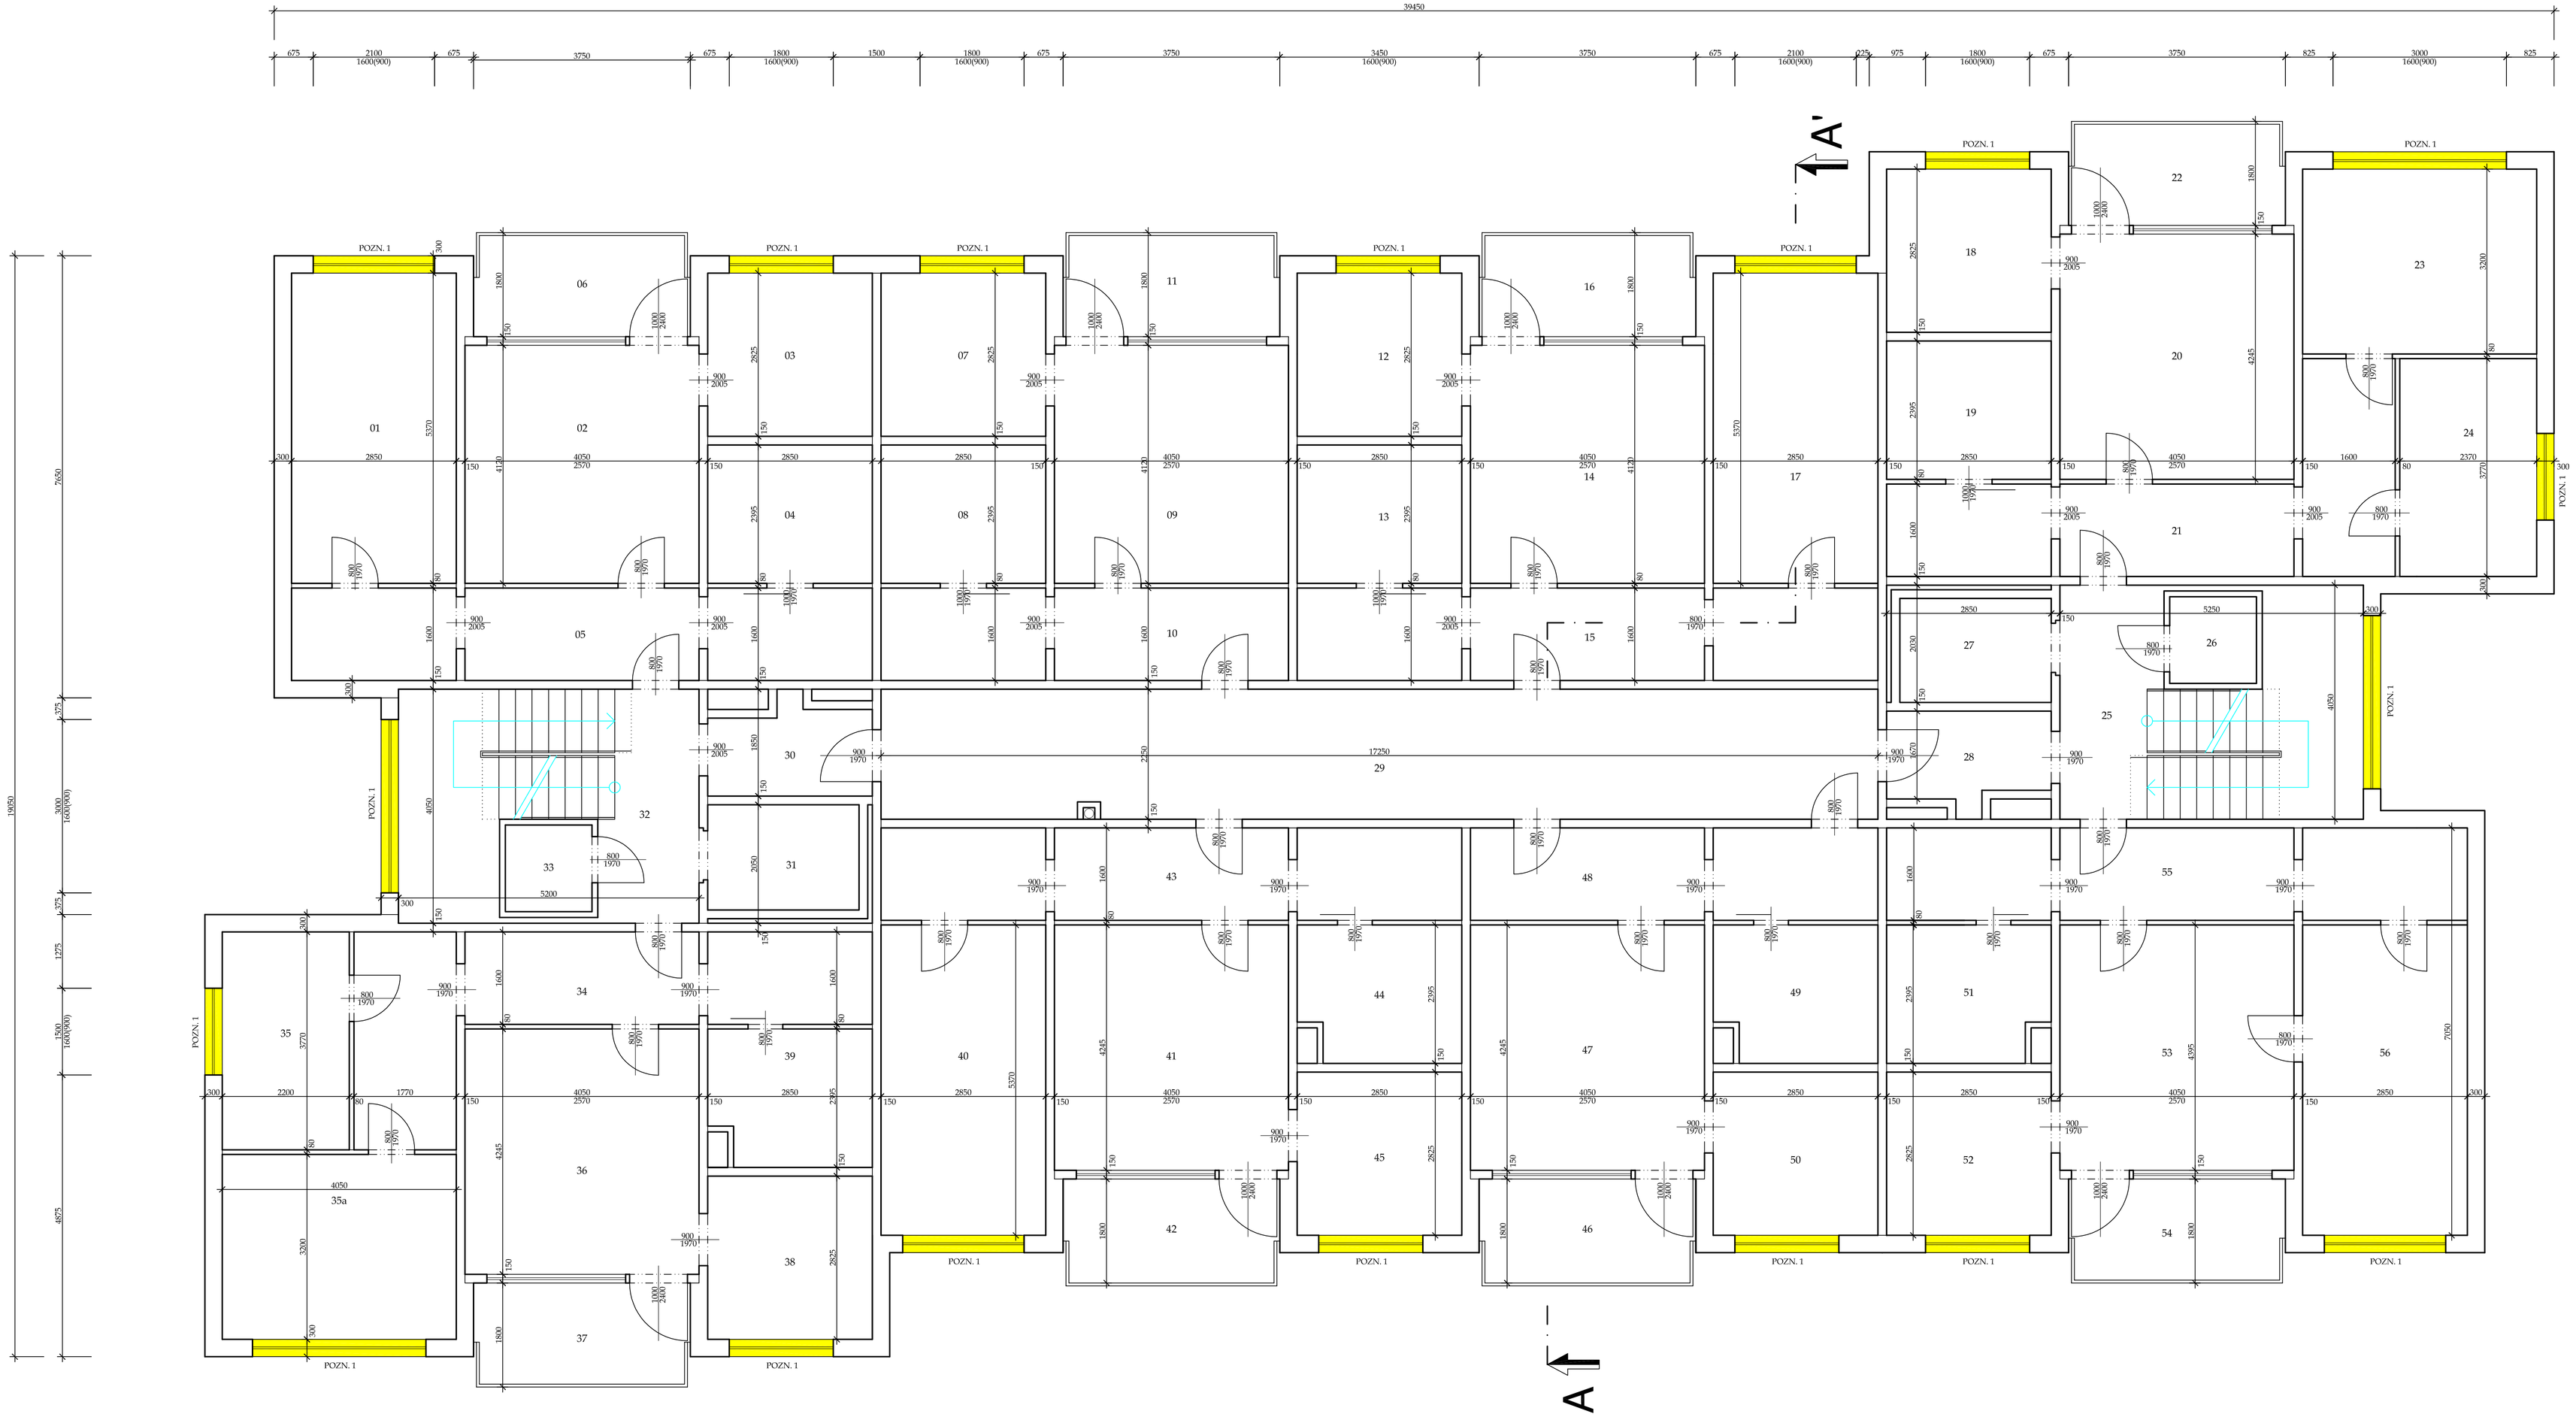

LEGENDA MÍSTNOSTÍ 3.-6.NP

Číslo	Jméno	Plocha [m²]
01	LOŽNICE	15,3
02	OBÝVACÍ POKOJ	16,69
03	KUCHYNĚ	8,05
04	KOUPELNA	6,83
05	CHODBA	16,08
06	LODŽIE	6,42
07	KUCHYNĚ	8,05
08	KOUPELNA	6,83
09	OBÝVACÍ POKOJ	16,69
10	CHODBA	11,04
11	LODŽIE	6,42
12	KUCHYNĚ	8,05
13	KOUPELNA	6,83
14	OBÝVACÍ POKOJ	16,69
15	CHODBA	16,08
16	LODŽIE	6,42
17	LOŽNICE	15,3
18	KUCHYNĚ	8,05
19	KOUPELNA	6,83
20	OBÝVACÍ POKOJ	17,19
21	CHODBA	17,07
22	LODŽIE	6,42
23	LOŽNICE	12,96
24	LOŽNICE	8,93
25	SCHODIŠTĚ	18,2
26	VÝTAH	2,25
27	VÝTAH	4,72
28	CHODBA	4,31
29	CHODBA	38,69
30	CHODBA	5,33
31	VÝTAH	4,77
32	SCHODIŠTĚ	18,24
33	VÝTAH	2,25
34	CHODBA	17,71
35	LOŽNICE	8,29
35a	LOŽNICE	19,32
36	OBÝVACÍ POKOJ	14,76
37	LODŽIE	6,42
38	KUCHYNĚ	8,05
39	KOUPELNA	11,61
40	LOŽNICE	15,3
41	OBÝVACÍ POKOJ	17,19
42	LODŽIE	6,6
43	CHODBA	11,04
44	KOUPELNA	6,83
45	KUCHYNĚ	8,05
46	LODŽIE	6,6
47	OBÝVACÍ POKOJ	17,19
48	CHODBA	16,08
49	KOUPELNA	6,83
50	KUCHYNĚ	8,05
51	KOUPELNA	6,83
52	KUCHYNĚ	8,05
53	OBÝVACÍ POKOJ	17,19
54	LODŽIE	6,42
55	CHODBA	16,08
56	LOŽNICE	15,3

Celková plocha [m²]: 639,77

LEGENDA MATERIÁLŮ

- STÁVAJÍCÍ KONSTRUKCE
- BOURANÉ KONSTRUKCE

POZNÁMKA

POZN. 1 - VYBOURÁNÍ VEŠKERÝCH OKEN V BYTOVÝCH I NEBYTOVÝCH PROSTORECH. OKNA JSOU DŘEVĚNÁ, DVOJITÉ ZASKLENÁ, SOUČÁSTÍ DEMONTÁŽE OKNA JE TAKÉ DEMONTÁŽ VENKOVNÍHO PLECHOVÉHO PARAPETU A VNITŘNÍHO DŘEVĚNÉHO PARAPETU.
POZN. 2 - NEOBSAZENO
POZN. 3 - NEOBSAZENO
POZN. 4 - NEOBSAZENO
POZN. 5 - DEMONTÁŽ VEŠKERÝCH ROZVODŮ NA FASÁDĚ .
POZN. 6 - DEMONTÁŽ OTOPNÝCH TĚLES POD VŠEMI VYBOURAVANÝMI OKNY. OČIŠTĚNÍ TĚLES OD STÁVAJÍCÍCH NÁTĚRŮ A NEČISTOT A NOVÝ NÁTĚR.

S

	ZODP. PROJEKTANT	VYPRACOVAL	KONTROLOVAL
	Ing. Jan KANIA	Ing. Foldyna D.	Ing. Pantůček M.
KATASTRÁLNÍ ÚZEMÍ, PARC.Č. : Hrabyně, č. 646631			
MÍSTO STAVBY : Hrabyně			
STAVEBNÍK / OBJEDNATEL : Obec Hrabyně, Hrabyně 70, 747 63			

PPS KANIA
PPS Kania s.r.o., Okrská 2305, 712 00 Ostrava
tel.: 596 245 252, fax.: 596 245 252 e-mail: projekce@pps-kania.cz

ARCHIV

STUPEŇ: DPS

NÁZEV AKCE :
Stavební úpravy bytového domu č.p. 207 Hrabyně

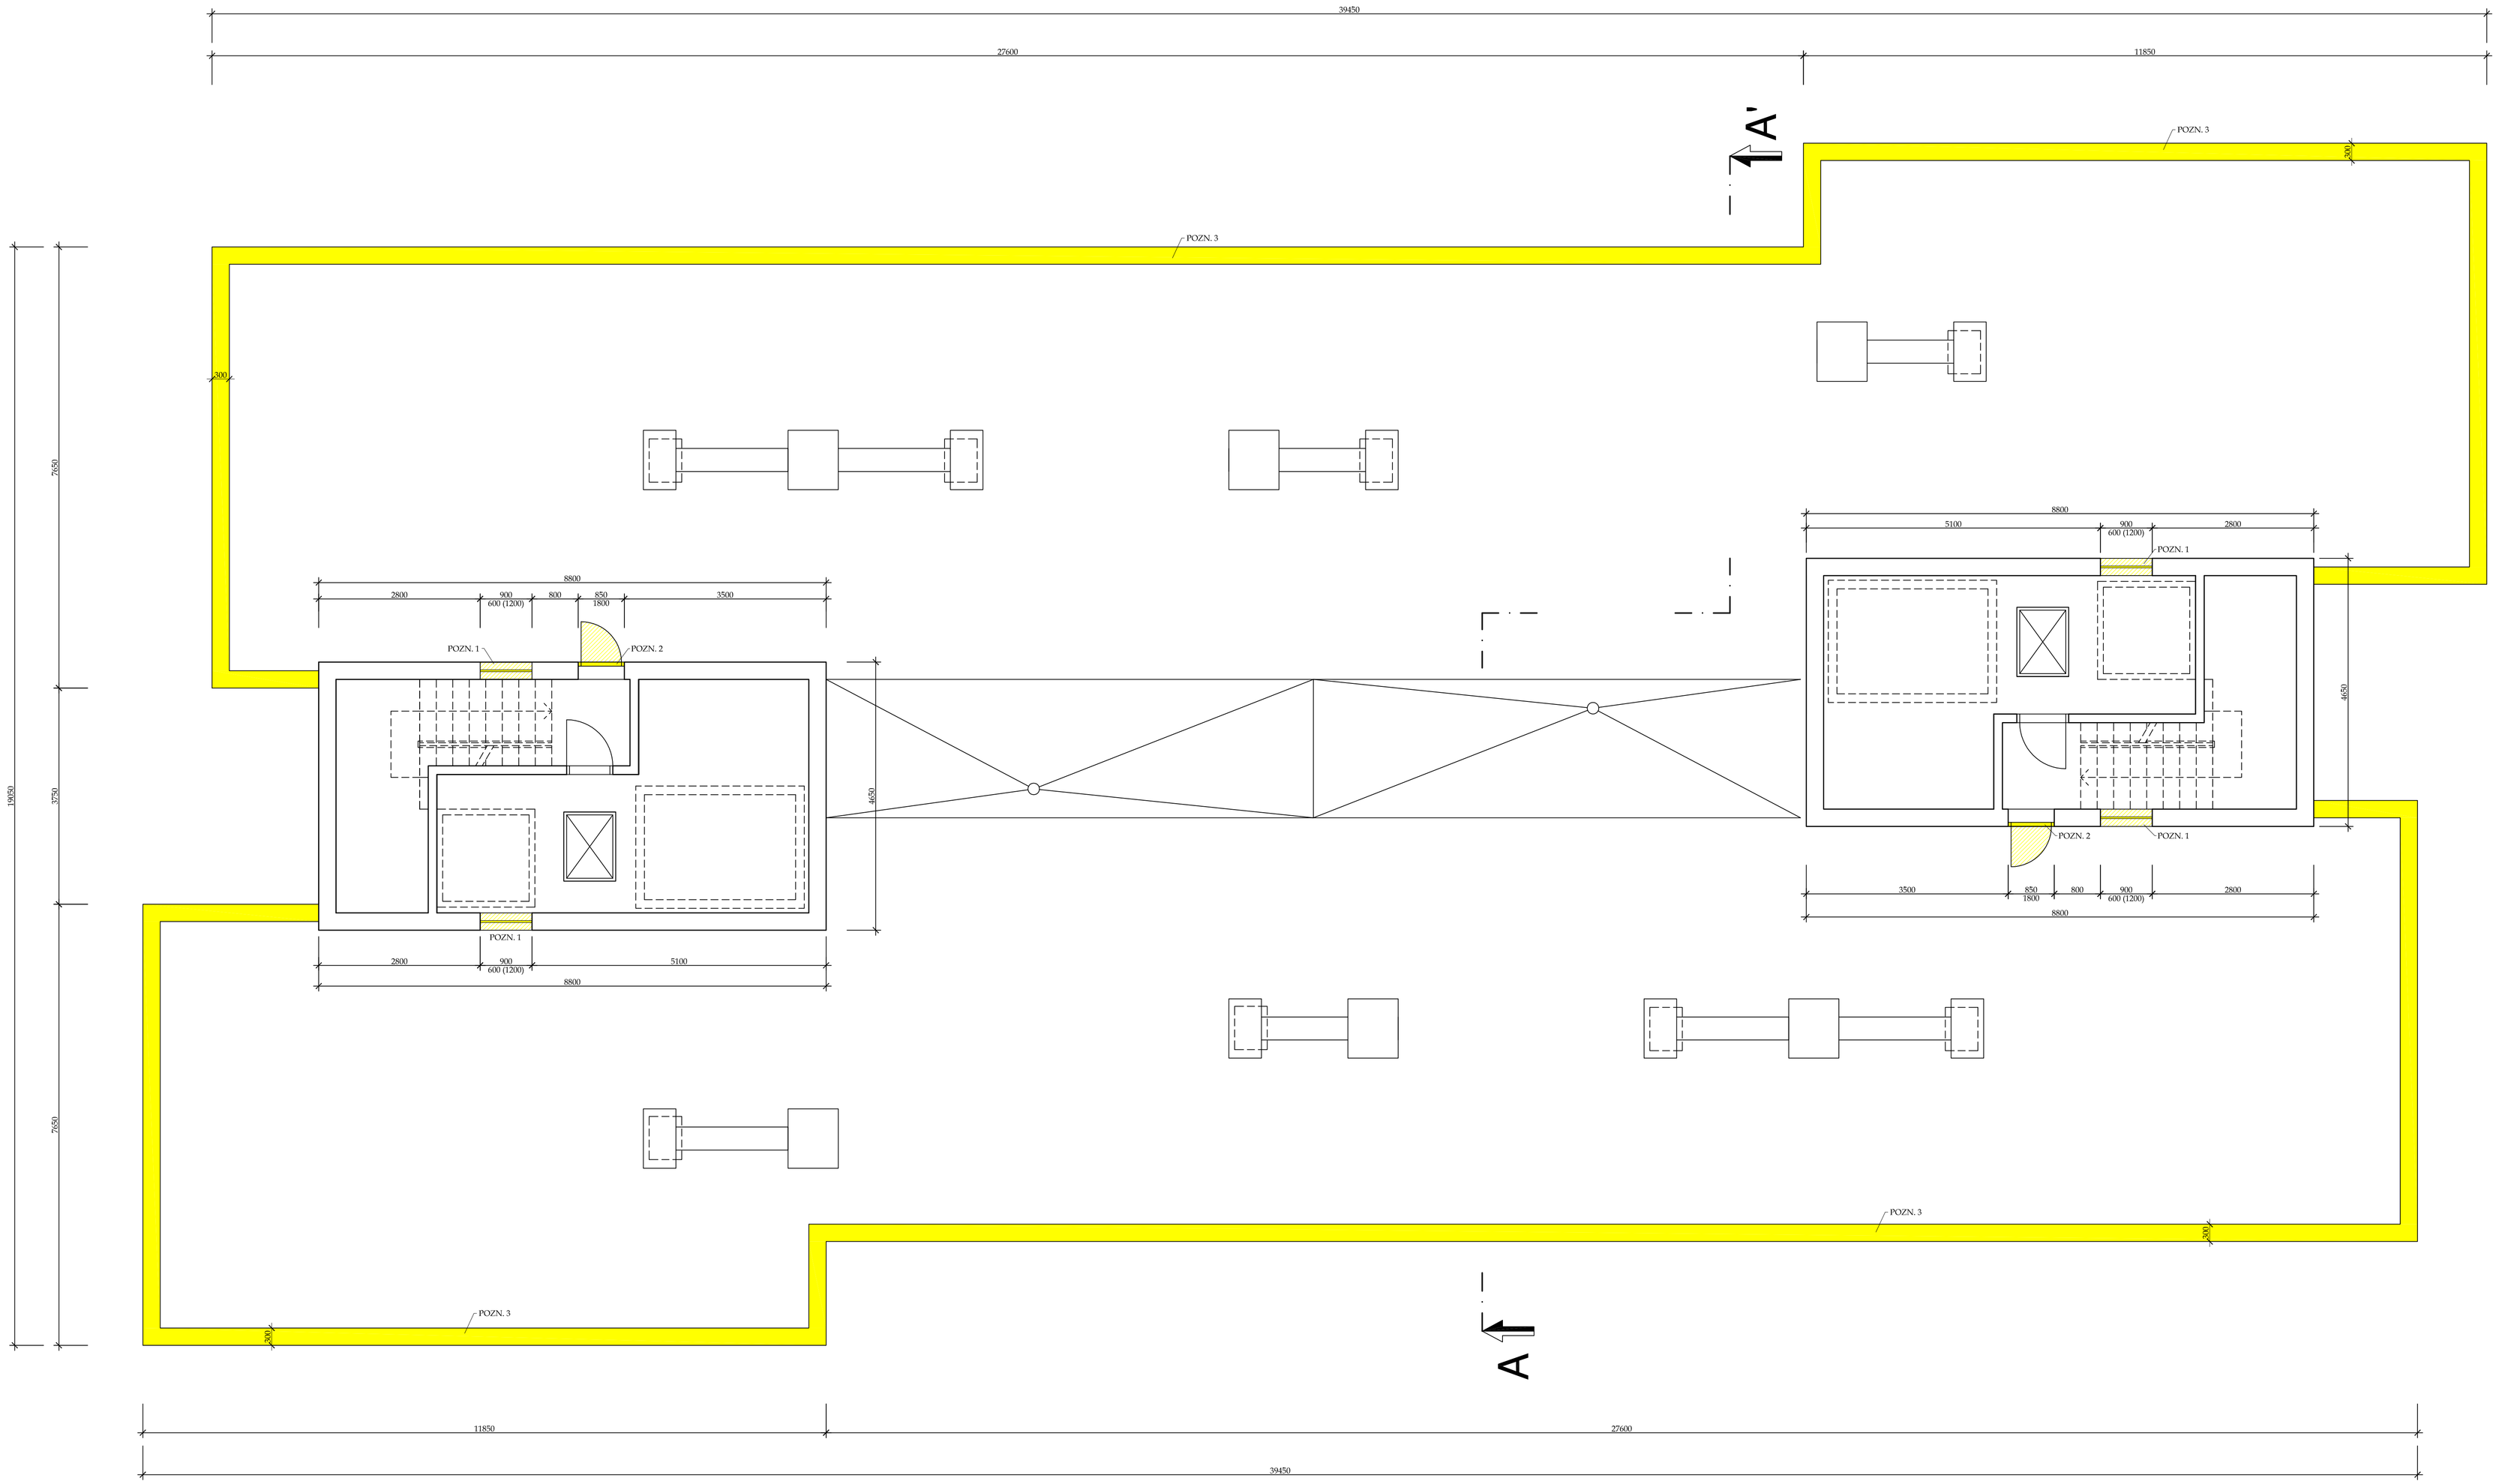
DATUM: LEDEN 2015
PARE
Č. ZAKÁZKY: PPS- 01/15

OBJEKT :
ČÁST : D.1.1.b - ARCHITEKTONICKO-STAVEBNÍ ŘEŠENÍ

MĚŘÍTKO: 1 : 50

OBSAH :
Půdorys 3.-6.NP - stávající stav

ARCHIVNÍ ČÍSLO : PPS- 01/15-D.1.4.1.b-
Č.V. 04




LEGENDA MATERIÁLŮ

- STÁVAJÍCÍ KONSTRUKCE
- BOURANÉ KONSTRUKCE


POZNÁMKA

POZN. 1 - VYBOURÁNÍ VEŠKERÝCH OKEN V BYTOVÝCH I NEBYTOVÝCH PROSTORECH. OKNA JSOU DŘEVĚNÁ, DVOJITĚ ZASKLENÁ, SOUČÁSTÍ DEMONTÁŽE OKNA JE TAKÉ DEMONTÁŽ VENKOVNÍHO PLECHOVÉHO PARAPETU A VNITŘNÍHO DŘEVĚNÉHO PARAPETU.
POZN. 2 - VYBOURÁNÍ OCELOVÝCH DVEŘÍ, VČETNĚ OCELOVÉ ÚHELNÍKOVÉ ZÁRUBNĚ A PRAHU. PRAH I ZÁRUBEŇ Z OSTĚNÍ A PODLAHY VYŘEZAT.
POZN. 3 - DEMONTÁŽ OPLECHOVÁNÍ ATIKY STŘECHY A STROJOVEN.
POZN. 4 - DEMONTÁŽ OPLECHOVÁNÍ UKONČENÍ STŘECHY A OKAPNÍHO ŽLABU Ø100mm, VČETNĚ KOTLÍKU A SVODU.
POZN. 5 - ODŘEZÁNÍ 24ks VĚTRACÍCH KOMÍNKŮ KANALIZACE UMÍSTĚNÝCH V PLOŠE STŘECHY. ZPŮSOB DEMONTÁŽE ZVOLIT DLE NOVÝCH TYPŮ KOMÍNKŮ!

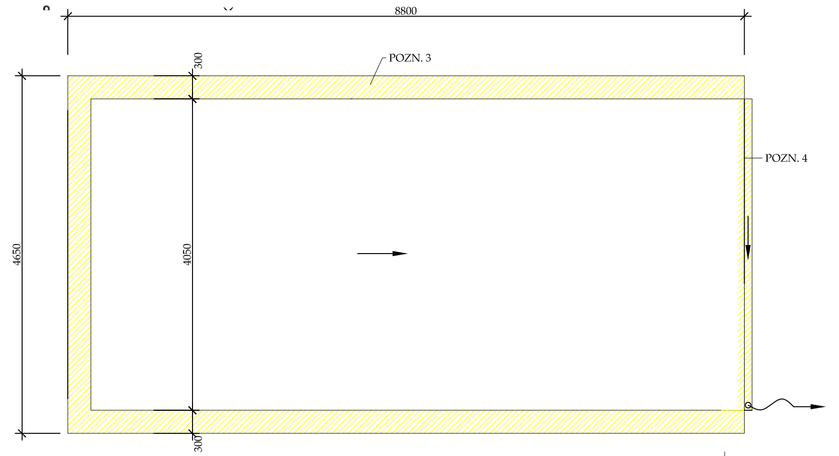
PŮDORYS STŘECHY STROJOVNY



PŮDORYS STŘECHY STROJOVNY

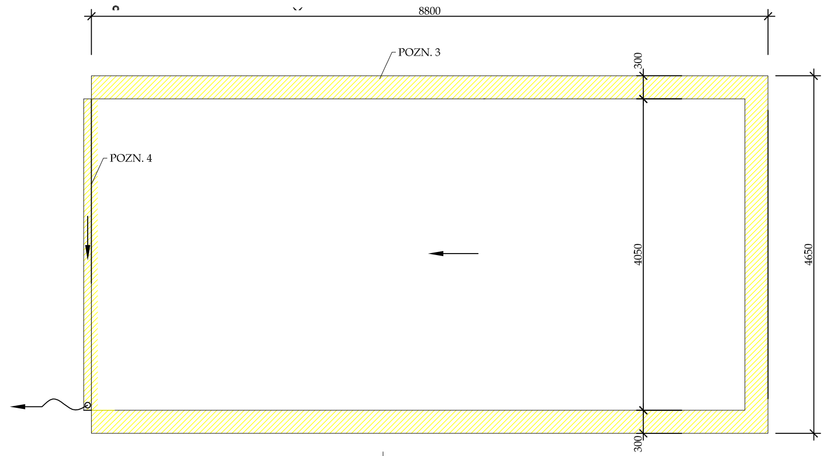

ZODP. PROJEKTANT	VYPRACOVAL	KONTROLOVAL	PPS KANIA
Ing. Jan KANIA	Ing. Foldyna D.	Ing. Pantůček M.	PPS Kania a.s., Okrská 2269, 712 00 Ostrava, tel.:596 245 252, fax.:596 245 262, e-mail: projekce@pps-kania.cz
KATASTRÁLNÍ ÚZEMÍ, PARC.Č. : Hrabyně, č. 646/2			ARCHIV
MÍSTO STAVBY : Hrabyně			STUPEŇ: DPS
STAVEBNÍK / OBJEDNATEL : Obec Hrabyně, Hrabyně 70, 747 63			DATUM: LEDEN 2015
NÁZEV AKCE : Stavební úpravy bytového domu č.p. 207 Hrabyně			Č. ZAKÁZKY: PPS- 01/15
OBJEKT :			MĚŘÍTKO: 1 : 50
ČÁST : D.1.1.b - ARCHITEKTONICKO-STAVEBNÍ ŘEŠENÍ			
OBSAH : Půdorys střechy - stávající stav			ARCHIVNÍ ČÍSLO : PPS- 01/15-D.1.4.1.b- / Č.V. 05

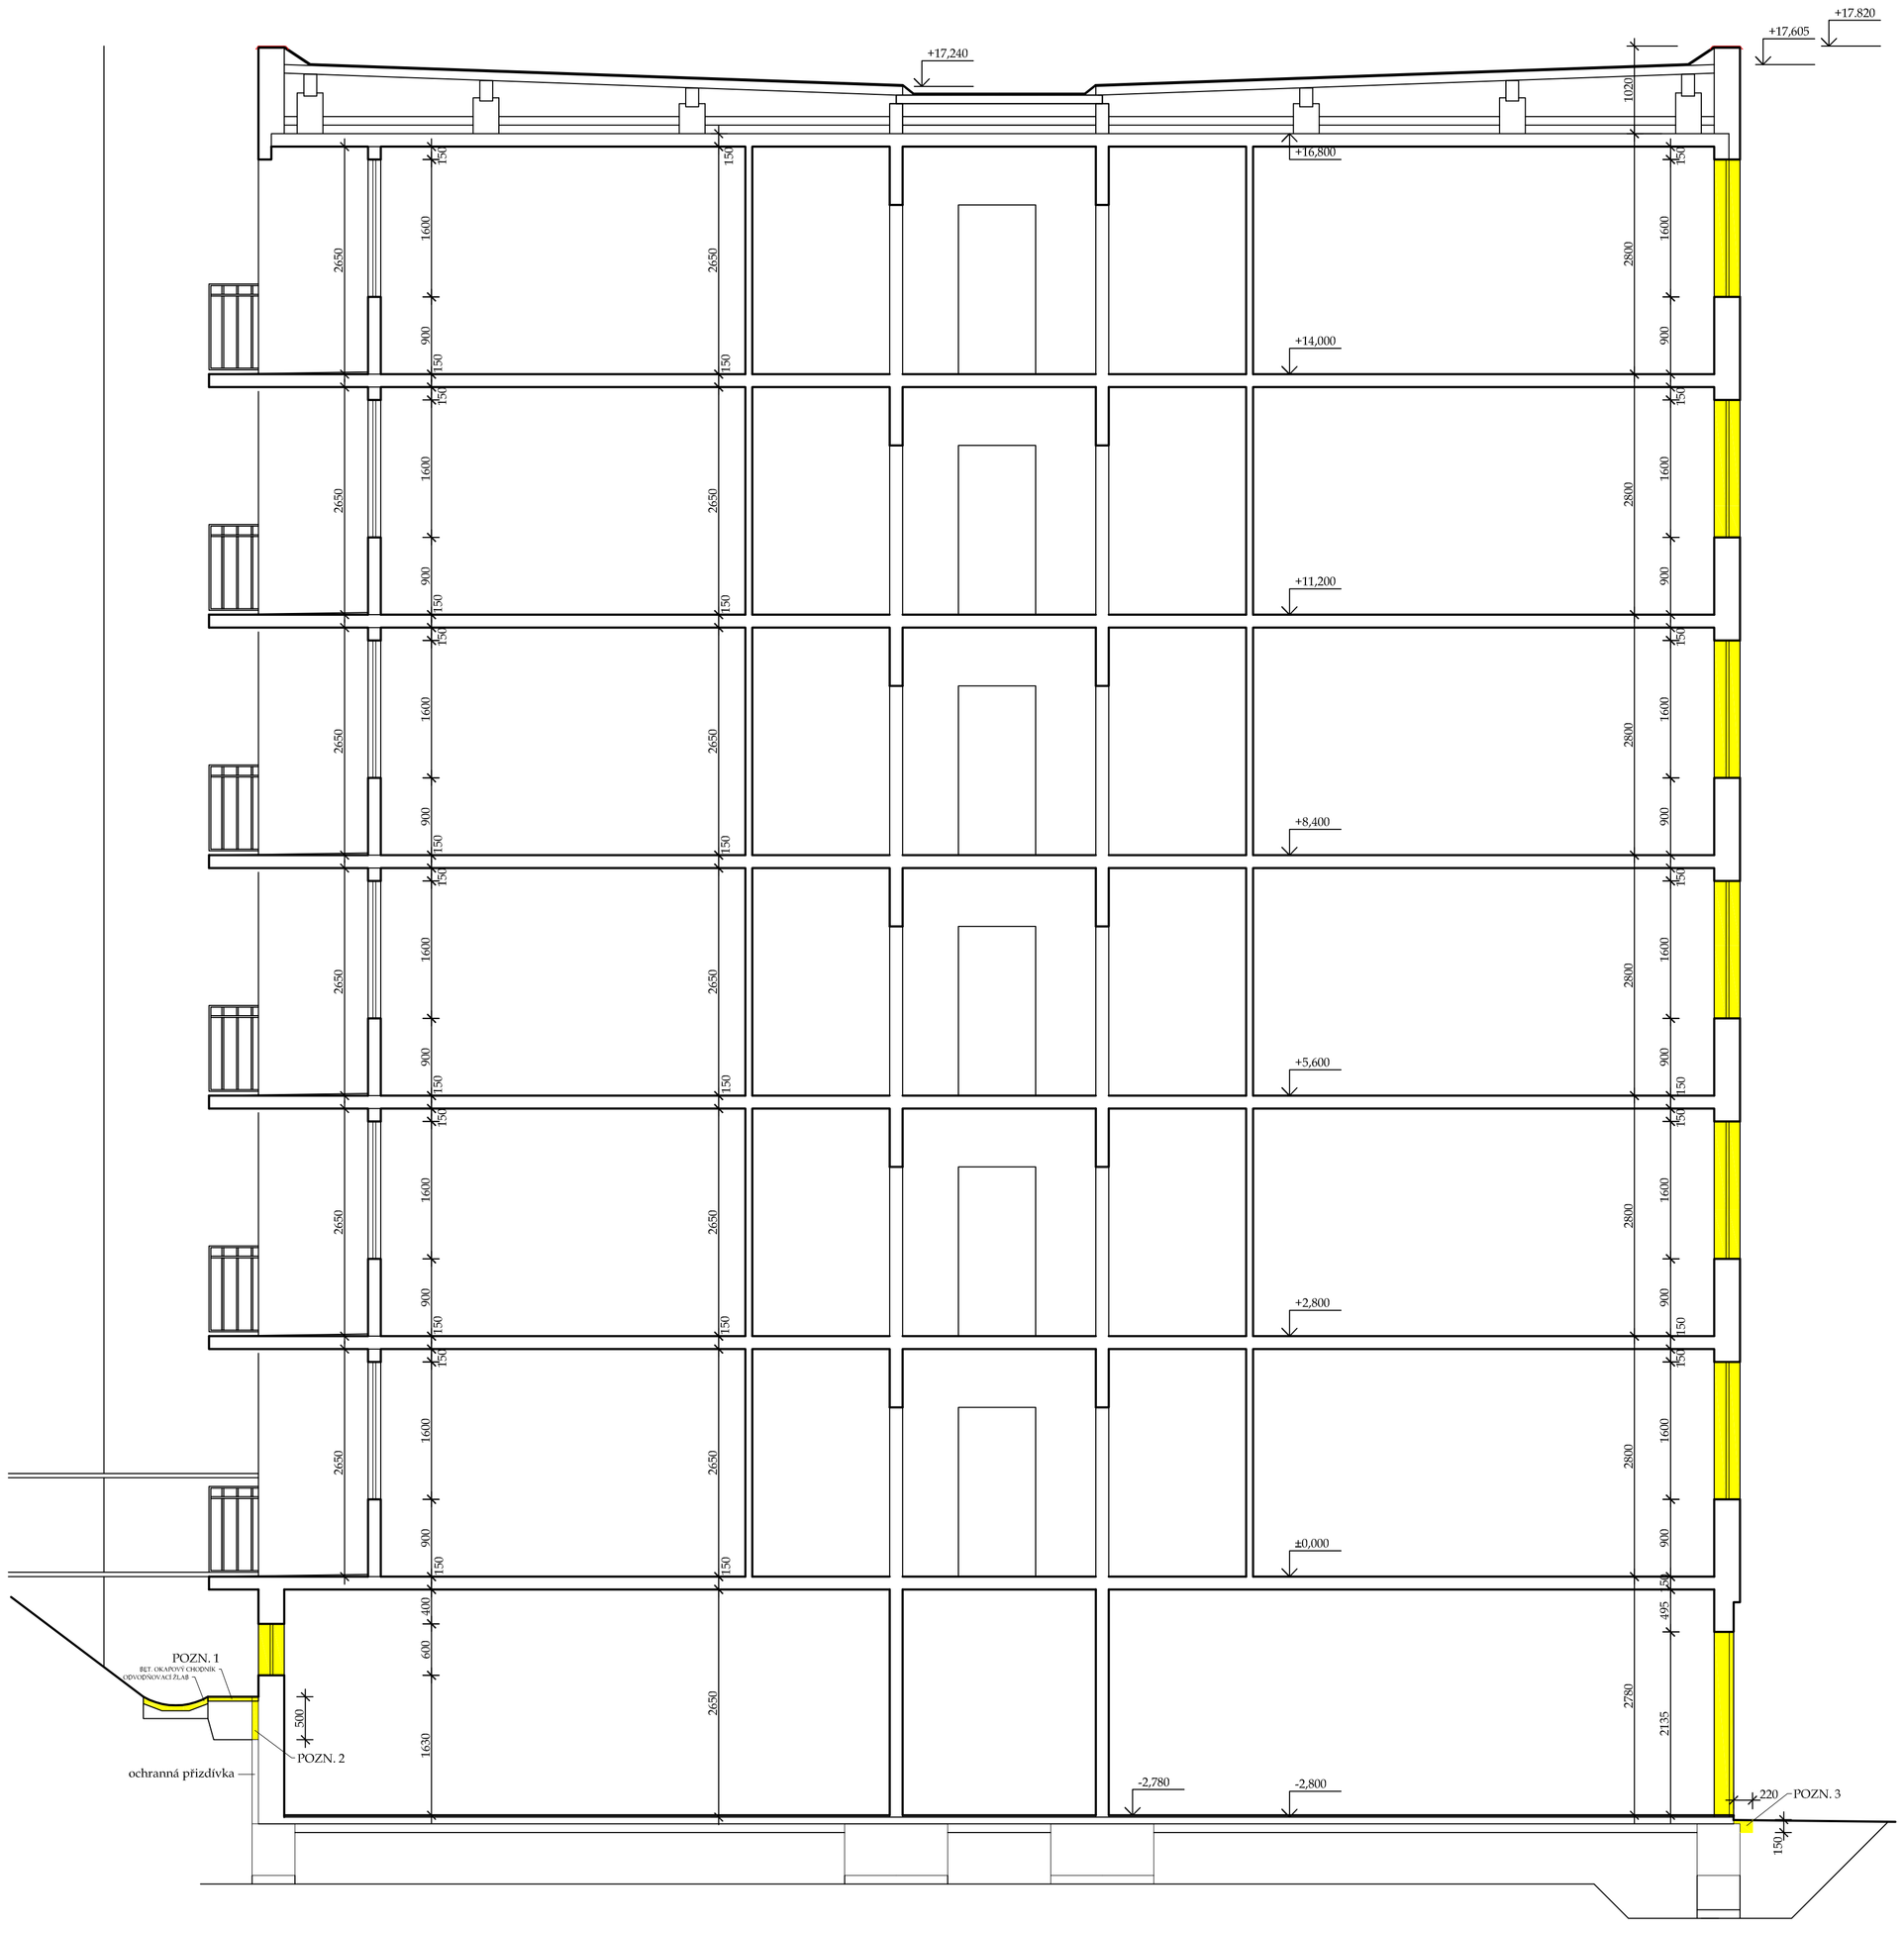

LEGENDA MATERIÁLŮ

- STÁVAJÍCÍ KONSTRUKCE
- BOURANÉ KONSTRUKCE

POZNÁMKA

POZN. 1 - DEMONTÁŽ OKAPOVÉHO CHODNÍKU Z BET. DLAŽDIC 500x500/50mm. ZE ZÁPADNÍ STRANY BUDE DEMONTOVÁN I ŽLAB Z BET. TVAROVEK.
POZN. 2 - VYBOURÁNÍ OCHRANNÉ PŘIZDÍVKY Z CPP DO ÚROVNĚ 0,500m POD ÚROVEŇ TERÉNU.
POZN. 3 - VYŘEZÁNÍ ASFALTOVÉ PLOCHY TL. 150mm V ŠÍŘCE 220mm.

±0,000 = VÝŠKA PODLAHY 1.NP

ZODP. PROJEKTANT	VYPRACOVAL	KONTROLOVAL	
Ing. Jan KANIA	Ing. Foldyna D.	Ing. Pantůček M.	PPS KANIA PROJEKČNÍ A INŽENÝRSKÁ ČINNOST
			PPS Kania s.r.o., Dlabní 5269/9 , 712 00 Ostrava, tel.:596 245 252 , fax:596 245 252 e-mail:: projekce@pps-kania.cz
KATASTRÁLNÍ ÚZEMÍ, PARC.Č. : Hrabyně, č. 646601			ARCHÍV
MÍSTO STAVBY : Hrabyně			STUPEŇ: DPS
STAVEBNÍK / OBJEDNATEL : Obec Hrabyně, Hrabyně 70, 747 63			DATUM: LEDEN 2015
NÁZEV AKCE : Stavební úpravy bytového domu č.p. 207 Hrabyně			Č. ZAKÁZKY: PPS- 01/15
OBJEKT :			MĚŘÍTKO: 1 : 50
ČÁST : D.1.1.b - ARCHITEKTONICKO-STAVEBNÍ ŘEŠENÍ			
OBSAH : Řez A-A´ - stávající stav			ARCHIVNÍ ČÍSLO : PPS- 01/15-D.1.4.1.b- / Č.V. 06

POHLED ZÁPADNÍ



POHLED VÝCHODNÍ



	ZODP. PROJEKTANT	VYPRACOVAL	KONTROLOVAL
	Ing. Jan KANIA	Ing. Foldyna D.	Ing. Pantůček M.
	KATASTRÁLNÍ ÚZEMÍ, PARC.Č. : Hrabyně, č. 646601		
	MÍSTO STAVBY : Hrabyně		
	STAVEBNÍK / OBJEDNATEL : Obec Hrabyně, Hrabyně 70, 747 63		

PPS KANIA s.r.o., Okružní 538/9 , 712 00 Ostrava
tel.:596 245 252 , fax.:596 245 262 e-mail: projekce@pps-kania.cz

ARCHÍV

STUPEŇ: DPS

NÁZEV AKCE :
Stavební úpravy bytového domu č.p. 207 Hrabyně

DATUM: LEDEN 2015

PARÉ

Č. ZAKÁZKY: PPS- 01/15

OBJEKT :

ČÁST : D.1.1.b - ARCHITEKTONICKO-STAVEBNÍ ŘEŠENÍ

MĚŘÍTKO: 1 : 50

OBSAH :
Pohled západní a východní - stávající stav

ARCHIVNÍ ČÍSLO : PPS- 01/15-D.1.4.1.b-

Č.V. 07


POHLED SEVERNÍ



POHLED JÍŽNÍ



	ZODP. PROJEKTANT	VYPRACOVAL	KONTROLOVAL	
	Ing. Jan KANIA	Ing. Foldyna D.	Ing. Pantůček M.	PPS KANIA PROJEKČNÍ A INŽENÝRSKÁ ČINNOST
				PPS Kania s.r.o., Ostrčilova 5359 , 712 00 Ostrava tel.: 596 245 252 , fax.: 596 245 252 e-mail : pps@kania.pps-kania.cz
	KATASTRÁLNÍ ÚZEMÍ, PARC.Č. : Hrabyně, č. 646601			
	MÍSTO STAVBY : Hrabyně			ARCHÍV
	STAVEBNÍK / OBJEDNATEL : Obec Hrabyně, Hrabyně 70, 747 63			STUPEŇ: DPS
NÁZEV AKCE : Stavební úpravy bytového domu č.p. 207 Hrabyně				DATUM: LEDEN 2015 / PARÉ
				Č. ZAKÁZKY: PPS- 01/15
OBJEKT :				MĚŘÍTKO: 1 : 50
ČÁST : D.1.1.b - ARCHITEKTONICKO-STAVEBNÍ ŘEŠENÍ				
OBSAH : Pohled severní a jižní - stávající stav				ARCHIVNÍ ČÍSLO : PPS- 01/15-D.1.4.1.b- / Č.V. 08

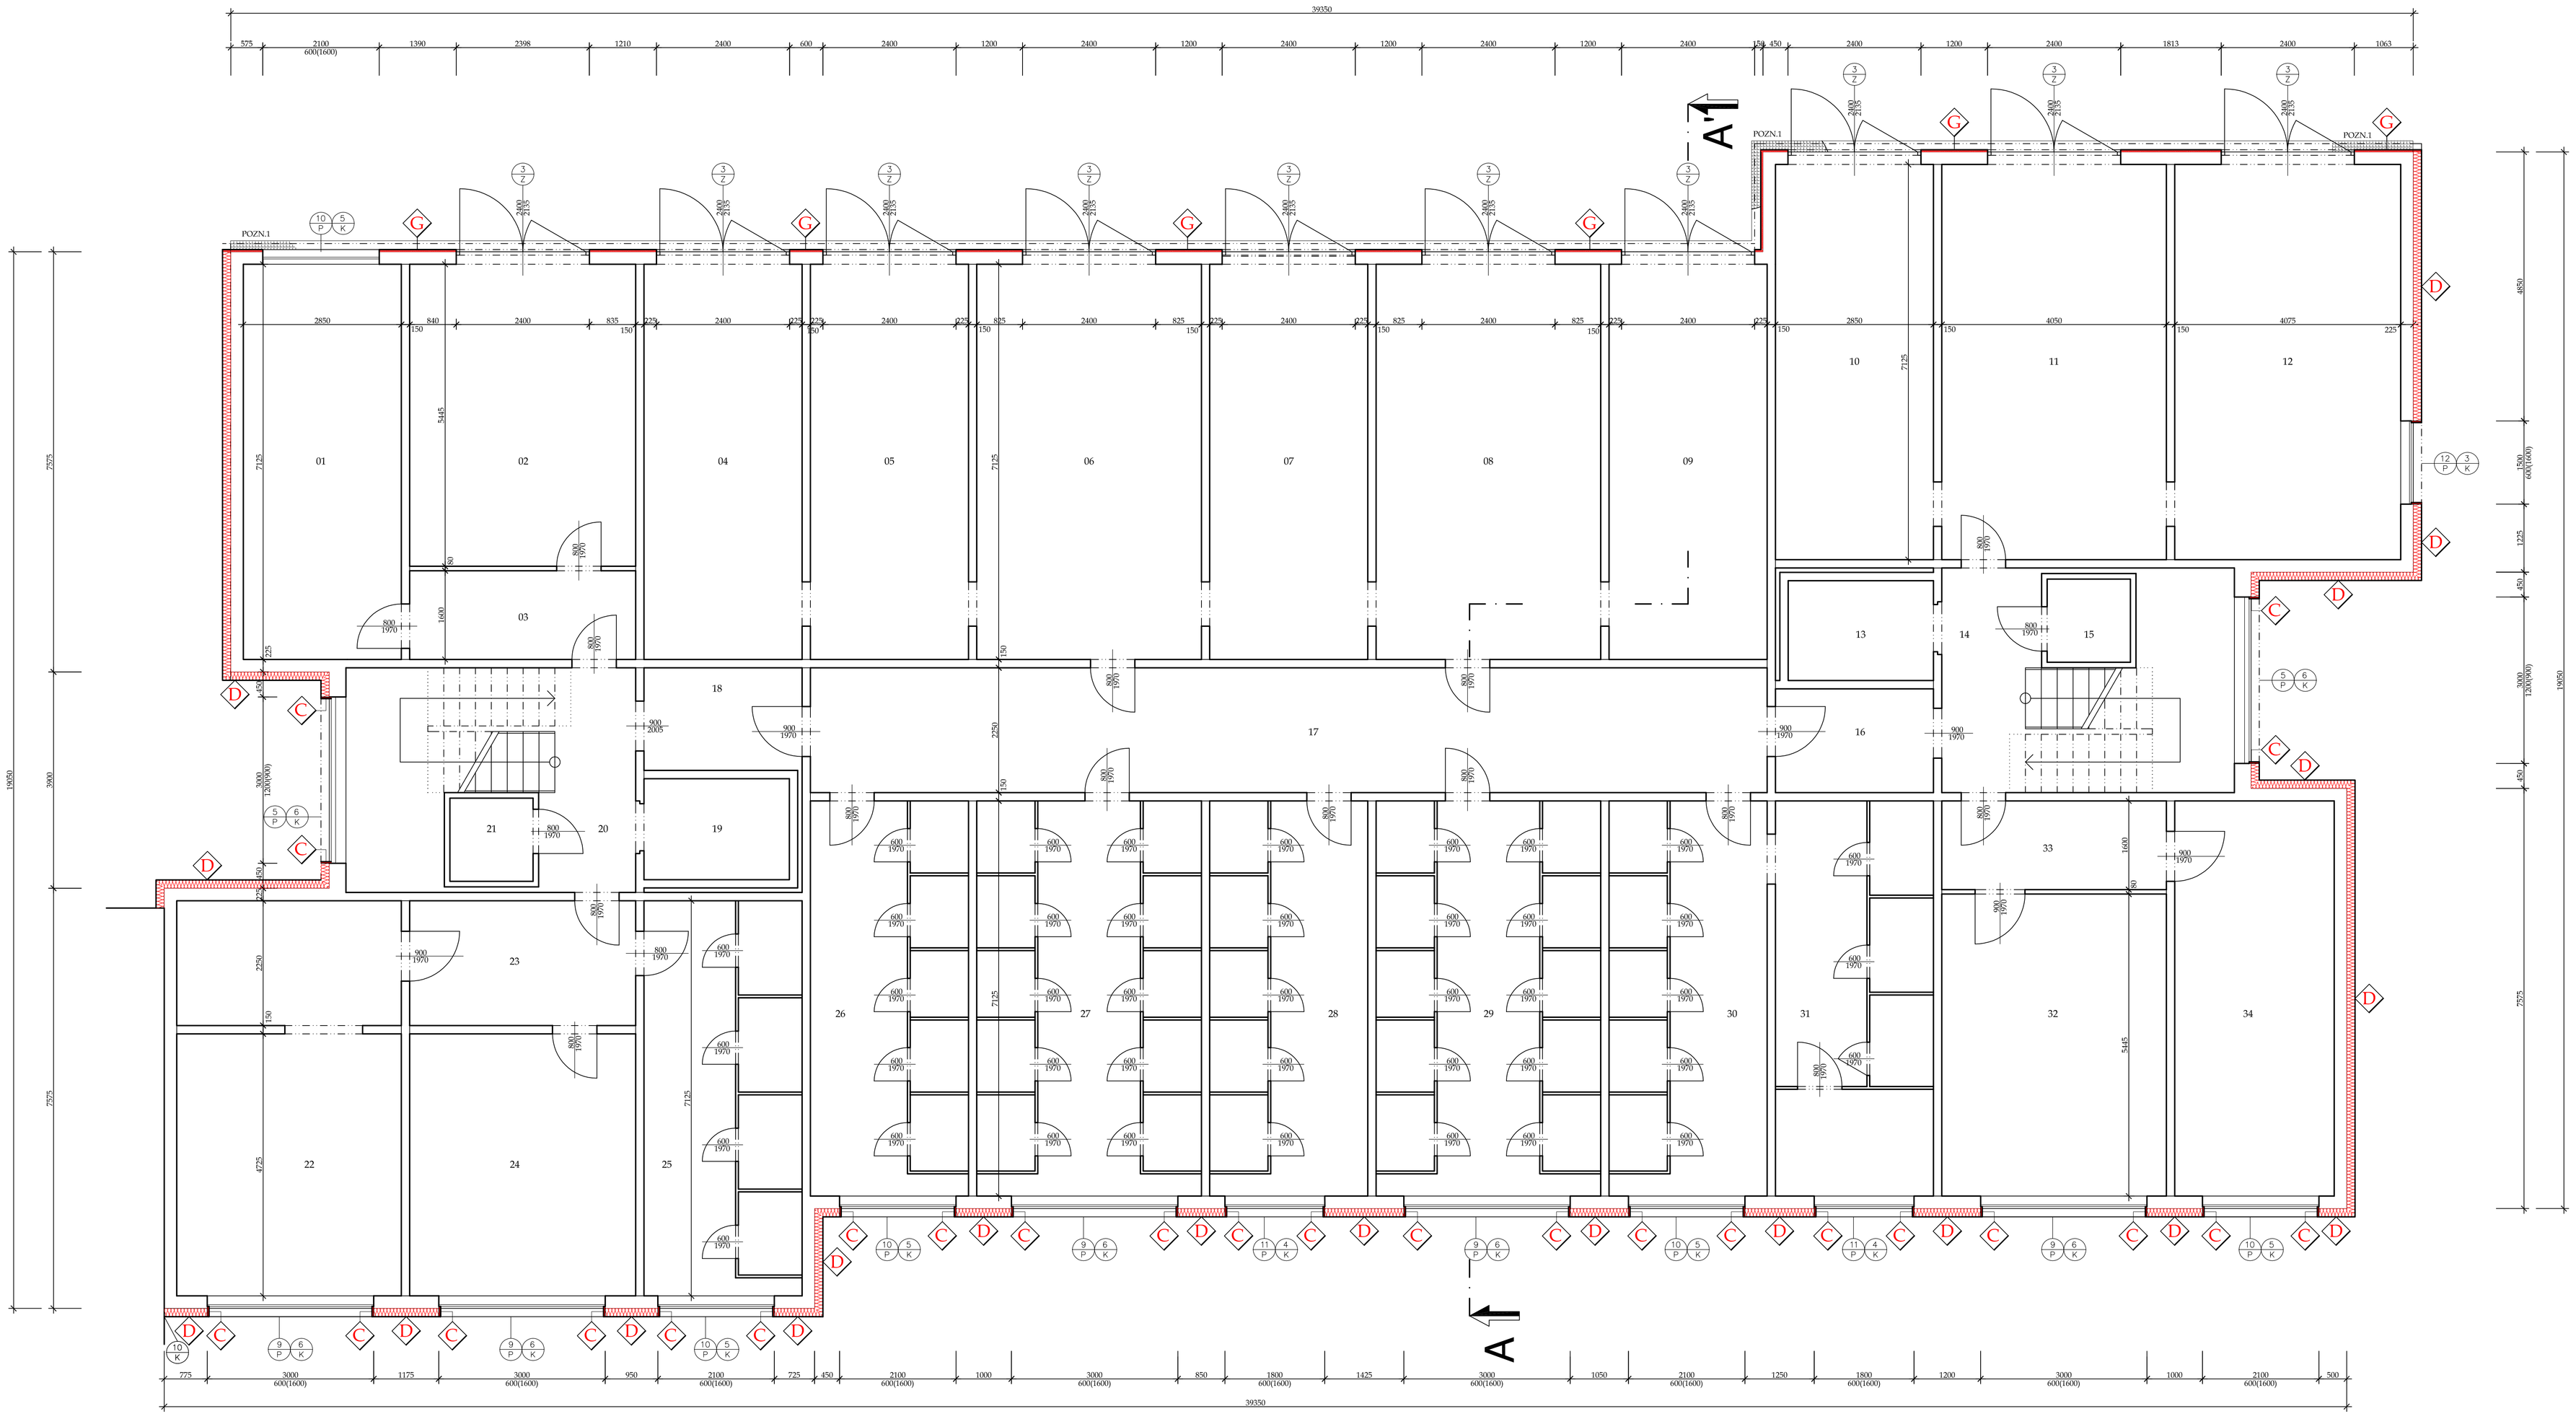

LEGENDA MÍSTNOSTÍ 1.PP

Číslo	Jméno	Plocha [m²]
01	NAPOJOVACÍ UZEL ÚT	20,31
02	GARÁŽ	22,19
03	CHODBA	6,52
04	GARÁŽ	20,31
05	GARÁŽ	20,31
06	GARÁŽ	28,86
07	GARÁŽ	20,31
08	GARÁŽ	28,86
09	GARÁŽ	20,31
10	GARÁŽ	20,31
11	GARÁŽ	28,86
12	GARÁŽ	29,03
13	VÝTAH	4,72
14	SCHODIŠTĚ	18,3
15	VÝTAH	2,25
16	CHODBA	-5,33
17	CHODBA	38,81
18	CHODBA	5,67
19	CHODBA	0
20	SCHODIŠTĚ	18,1
21	VÝTAH	2,25
22	SUŠÁRNA	9,11
23	PŘEDSÍŇ	9,17
24	PRÁDELNA	19,25
25	SKLEPNÍ BOXY	20,31
26	SKLEPNÍ BOXY	20,31
27	SKLEPNÍ BOXY	28,86
28	SKLEPNÍ BOXY	20,31
29	SKLEPNÍ BOXY	28,86
30	SKLEPNÍ BOXY	20,31
31	SKLEPNÍ BOXY	-20,31
32	DÍLNA	22,05
33	PŘEDSÍŇ	6,48
34	SUŠÁRNA	20,48

Celková plocha [m²]: 556,14

LEGENDA MATERIÁLU

STÁVAJÍCÍ KONSTRUKCE

STÁVAJÍCÍ KONSTRUKCE S KONTAKTNÍM ZATEPLENÍM

NOVÁ POROBETONOVÁ VYZDÍVKA S KONTAKTNÍM ZATEPLENÍM

LEGENDA ZATEPLENÍ

ROZSAH PROVEDENÍ ZATEPLENÍ OBVODOVÉHO PLÁŠTĚ A VNITŘNÍCH STĚN KONTAKTNÍM TEPELNĚ-IZOLAČNÍM SYSTÉMEM V PROVEDENÍ DLE ETICS. VÝMĚRY JEDNOTLIVÝCH PRACÍ JSOU SPECIFIKOVÁNY V ROZPOČTOVÉ ČÁSTI, PROVEDENÍ DLE TECHNICKÉHO LISTU POUŽITÉHO SYSTÉMU S CERTIFIKÁTEM STÁTNÍ ZKUŠEBNY .

POZNÁMKA: TLOUŠŤKA TIS OSTĚNÍ OKEN A DVEŘÍ PŘIZPŮSOBIT OTEVÍRANÍ

LEPÍCÍ STĚRKOVÁ HMOTA + TEPELNÁ IZOLACE (EXTRUDOVANÝ POLYSTYREN) + POJISTNÉ MECHANICKÉ KOTVENÍ + + STRUKTUROVANÁ OMÍTKA NA PŘILEPENÉ ARMOVACÍ TKANINĚ

SKLADBA TIS:

ZATEPLENÍ FASÁDY A LODŽIÍ
A EPS STABILIZOVANÝ POLYSTYREN 120 MM
+ VNĚJŠÍ OMÍTKA

ZATEPLENÍ FASÁDY
B MINERÁLNÍ VLNA 120 MM
+ VNĚJŠÍ OMÍTKA

ZATEPLENÍ FASÁDY
D MINERÁLNÍ VLNA 180 MM
+ VNĚJŠÍ OMÍTKA

ZATEPLENÍ VSTUPŮ
F MINERÁLNÍ VLNA 40 MM
+ VNĚJŠÍ OMÍTKA

POVRCHOVÁ ÚPRAVA SOKLŮ
G do 0,5m XPS POLYSTYREN 40 MM (100mm pod terén)
nad 0,5m EPS STABILIZOVANÝ POLYSTYREN 40 MM
JEMNOZRNNÁ OMÍTKA SE ZVÝŠENOU ODOLNOSTÍ PROTI MECHANICKÉMU POŠKOZENÍ

POZNÁMKA

POZN. 1 - PŘÍDLAŽBA Z ŠTÍPANÝCH ŽULOVÝCH KOSTEK 8/10 DO BETONOVÉHO LOŽE, SPÁROVANÁ.
POZN. 2 - PO ZATEPLENÍ SE PROVEDE POKLÁDKA STÁVAJÍCÍHO OKAPOVÉHO CHODNÍKU (CCA 20% KUSŮ SE NAHRADÍ NOVÝMI)
POZN. 3 - NEOBSAZENO
POZN. 4 - DEMONTÁŽ MŘÍŽÍ.
POZN. 5 - NOVÉ OHUMUSOVÁNÍ ZELENĚ PO VÝKOPECH CCA 60 m²
POZN. 6 - OPRAVA BETONOVÝCH PATEK POD VSTUPNÍMA RAMPAMA.

±0,000 = VÝŠKA PODLAHY 1.NP

ZODP. PROJEKTANT	VYPRACOVAL	KONTROLOVAL	PPS KANIA
Ing. Jan KANIA	Ing. Foldyna D.	Ing. Pantůček M.	PPS Kania s.r.o., Okrská 2309, 712 00 Ostrava, tel.:+420 596 232 262, fax:+420 596 232 263 e-mail:projekce@pps-kania.cz
KATASTRÁLNÍ ÚZEMÍ, PARC.Č. : Hrabyně, č. 646/27			
MÍSTO STAVBY : Hrabyně			ARCHIV
STAVEBNÍK / OBJEDNATEL : Obec Hrabyně, Hrabyně 70, 747 63			STUPEŇ: DPS
NÁZEV AKCE : Stavební úpravy bytového domu č.p. 207 Hrabyně			DATUM: LEDEN 2015 / PARÉ
			Č. ZAKÁZKY: PPS- 01/15
OBJEKT :			MĚŘÍTKO: 1 : 50
ČÁST : D.1.1.b - ARCHITEKTONICKO-STAVEBNÍ ŘEŠENÍ			
OBSAH : Půdorys 1. PP - nový stav			ARCHIVNÍ ČÍSLO : PPS- 01/15-D.1.4.1.b- / Č.V. 09

LEGENDA MÍSTNOSTÍ 1.NP

Číslo	Jméno	Plocha [m²]
01	LOŽNICE	15,3
02	OBÝVACÍ POKOJ	16,69
03	KUCHYNĚ	8,05
04	KOUPELNA	6,83
05	CHODBA	16,08
06	LODŽIE	6,42
07	POLICIE	7,98
08	CHODBA POLICIE	5,17
09	INSTALAČNÍ PROSTOR	1,34
10	WC	2,97
11	ÚKLIDOVÁ KOMORA	1,22
12	POLICIE	23,49
13	LODŽIE	6,42
14	POLICIE	20,09
15	LÉKAŘ	23,49
16	LODŽIE	6,42
17	LÉKAŘ	20,09
18	KOUPELNA	6,83
19	KUCHYNĚ	8,05
20	OBÝVACÍ POKOJ	17,19
21	LODŽIE	6,42
22	CHODBA	16,71
23	LOŽNICE	8,93
24	LOŽNICE	12,96
25	SCHODIŠTĚ	18,2
26	VÝTAH	2,25
27	VÝTAH	4,72
28	CHODBA	5,33
29	CHODBA	38,81
30	CHODBA	5,33
31	VÝTAH	4,77
32	SCHODIŠTĚ	18,24
33	VÝTAH	2,25
34	ÚKLIDOVÁ MÍSTNOST	9,11
35	KOČÁRKY,VOZÍKY	18,83
36	VSTUPNÍ HALA	14,28
37	VSTUPNÍ HALA	9,11
38	MÍSTNOST	19,48
39	MÍSTNOST	19,31
40	MÍSTNOST	24
41	LODŽIE	6,42
42	KOUPELNA	11,61
43	MÍSTNOST	8,05
44	SPOLEČENSKÁ MÍSTNOST	24
45	LODŽIE	6,42
46	PRDELNA WC	4,56
47	WC	4,42
48	INSTALAČNÍ PROSTOR	0,63
49	KLUBOVNA	9,7
50	SKLAD	4,56
51	VOZÍKY	14,89
52	INSTALAČNÍ PROSTOR	0,25
53	VSTUPNÍ HALA	24
54	KOČÁRKY	20,09

Celková plocha [m²]: 618,76

LEGENDA MATERIÁLU

- STÁVAJÍCÍ KONSTRUKCE
- STÁVAJÍCÍ KONSTRUKCE S KONTAKTNÍM ZATEPLENÍM
- NOVÁ POROBETONOVÁ VYZE S KONTAKTNÍM ZATEPLENÍM

LEGENDA ZATEPLENÍ

ROZSAH PROVEDENÍ ZATEPLENÍ OBVODOVÉHO PLÁŠTĚ A VNITŘNÍCH STĚN KONTAKTNÍM TEPELNĚ-IZOLAČNÍM SYSTÉMEM V PROVEDENÍ DLE ETICS. VÝMĚRY JEDNOTLIVÝCH PRACÍ JSOU SPECIFIKOVÁNY V ROZPOČTOVÉ ČÁSTI, PROVEDENÍ DLE TECHNICKÉHO LISTU POUŽITÉHO SYSTÉMU S CERTIFIKÁTEM STÁTNÍ ZKUŠEBNY .

POZNÁMKA: TLOUŠŤKA TIS OSTĚNÍ OKEN A DVEŘÍ PŘIZPŮSOBIT OTEVÍRANÍ

LEPÍCÍ STĚRKOVÁ HMOTA + TEPELNÁ IZOLACE (EXTRUDOVANÝ POLYSTYREN) + POJISTNÉ MECHANICKÉ KOTVENÍ + + STRUKTUROVANÁ OMÍTKA NA PŘILEPENÉ ARMOVACÍ TKANINĚ

SKLADBA TIS:

A ZATEPLENÍ FASÁDY A LODŽIÍ
EPS STABILIZOVANÝ POLYSTYREN 120 MM
+ VNĚJŠÍ OMÍTKA

B ZATEPLENÍ FASÁDY
MINERÁLNÍ VLNA 120 MM
+ VNĚJŠÍ OMÍTKA

B ZATEPLENÍ FASÁDY
MINERÁLNÍ VLNA 180 MM
+ VNĚJŠÍ OMÍTKA

F ZATEPLENÍ VSTUPŮ
MINERÁLNÍ VLNA 40 MM
+ VNĚJŠÍ OMÍTKA

POVRCHOVÁ ÚPRAVA SOKLŮ
do 0,5m XPS POLYSTYREN 40 MM (100mm pod terén)
nad 0,5m EPS STABILIZOVANÝ POLYSTYREN 40 MM
JEMNOZRNNÁ OMÍTKA SE ZVÝŠENOU ODOLNOSTÍ PROTI MECHANICKÉMU POŠKOZENÍ

POZNÁMKA

POZN. 1 - KERAMICKÝ SOKL LODŽIÍ v. 0,3m V NOVĚ ZATEPLOVANÉ ČÁSTI.
POZN. 2 - KERAMICKÝ SOKL v. 80mm, PŘIZPŮSOBIT STAV. DLAŽBĚ.
POZN. 3 - OPĚTOVNÉ OSAZENÍ RADIÁTORŮ.
POZN. 4 - PLASTOVÁ OKNA, OTEVÍRAVÁ ČÁST MIN 2 m², VÝŠKA OVLÁDÁNÍ OKNA MAX. 1100 mm NAD PODLAHOU. V MÍSTNOSTI Č.12 BUDOU PLASTOVÁ OKNA VYPLNĚNA BEZPEČNOSTNÍM SKLEM.
POZN. 5 - ZAPRAVENÍ VNITŘNÍCH OSTĚNÍ PO VÝMĚNĚ OKEN (OMÍTKA+ARMOVACÍ SÍŤKA+ROHOVÁ LIŠTA).
POZN. 6 - ZATEPLENÍ LODŽIÍ V NÁVAZNOSTI NA JIŽ REALIZOVANÉ ZATEPLENÍ Z PŘEDCHOZÍHO STUPNĚ STAVBY.
POZN. 7 - NOVÁ VENKOVNÍ ČISTÍCÍ ZÓNA, HRUBÉ NEČISTOTY
POZN. 8 - NOVÁ VNITŘNÍ ČISTÍCÍ ZÓNA NA DOČIŠTĚNÍ JEMNÝCH NEČISTOT A VLHKOSTI.
POZN. 9 - OPĚTOVNÉ OSAZENÍ ROLET V MÍSTNOSTECH POLICIE.

ZODP. PROJEKTANT	VYPRACOVAL	KONTROLOVAL	
Ing. Jan KANIA	Ing. Foldyna D.	Ing. Pantůček M.	
KATASTRÁLNÍ ÚZEMÍ, PARC.Č. : Hrabyně, č. 646/21			PPS KANIA projektová a inženýrská činnost
MÍSTO STAVBY : Hrabyně			PPS Kania s.r.o., Revoluční 2328/8, 712 00 Ostrava tel.:596 243 252 , fax:596 243 262 e-mail: projekce@pps-kania.cz
STAVEBNÍK / OBJEDNATEL : Obec Hrabyně, Hrabyně 70, 747 63			ARCHIV
			STUPEŇ DPS

NÁZEV AKCE : Stavební úpravy bytového domu č.p. 207 Hrabyně

DATUM LEDEN 2015 | PARE

Č. ZAKÁZKY PPS- 01/15


OBJEKT :

MĚŘÍTKO 1 : 50

ČÁST : D.1.1.b - ARCHITEKTONICKO-STAVEBNÍ ŘEŠENÍ

OBSAH : Půdorys 1. NP - nový stav

ARCHIVNÍ ČÍSLO : PPS- 01/15-D.1.4.1.b- | Č.V. 10

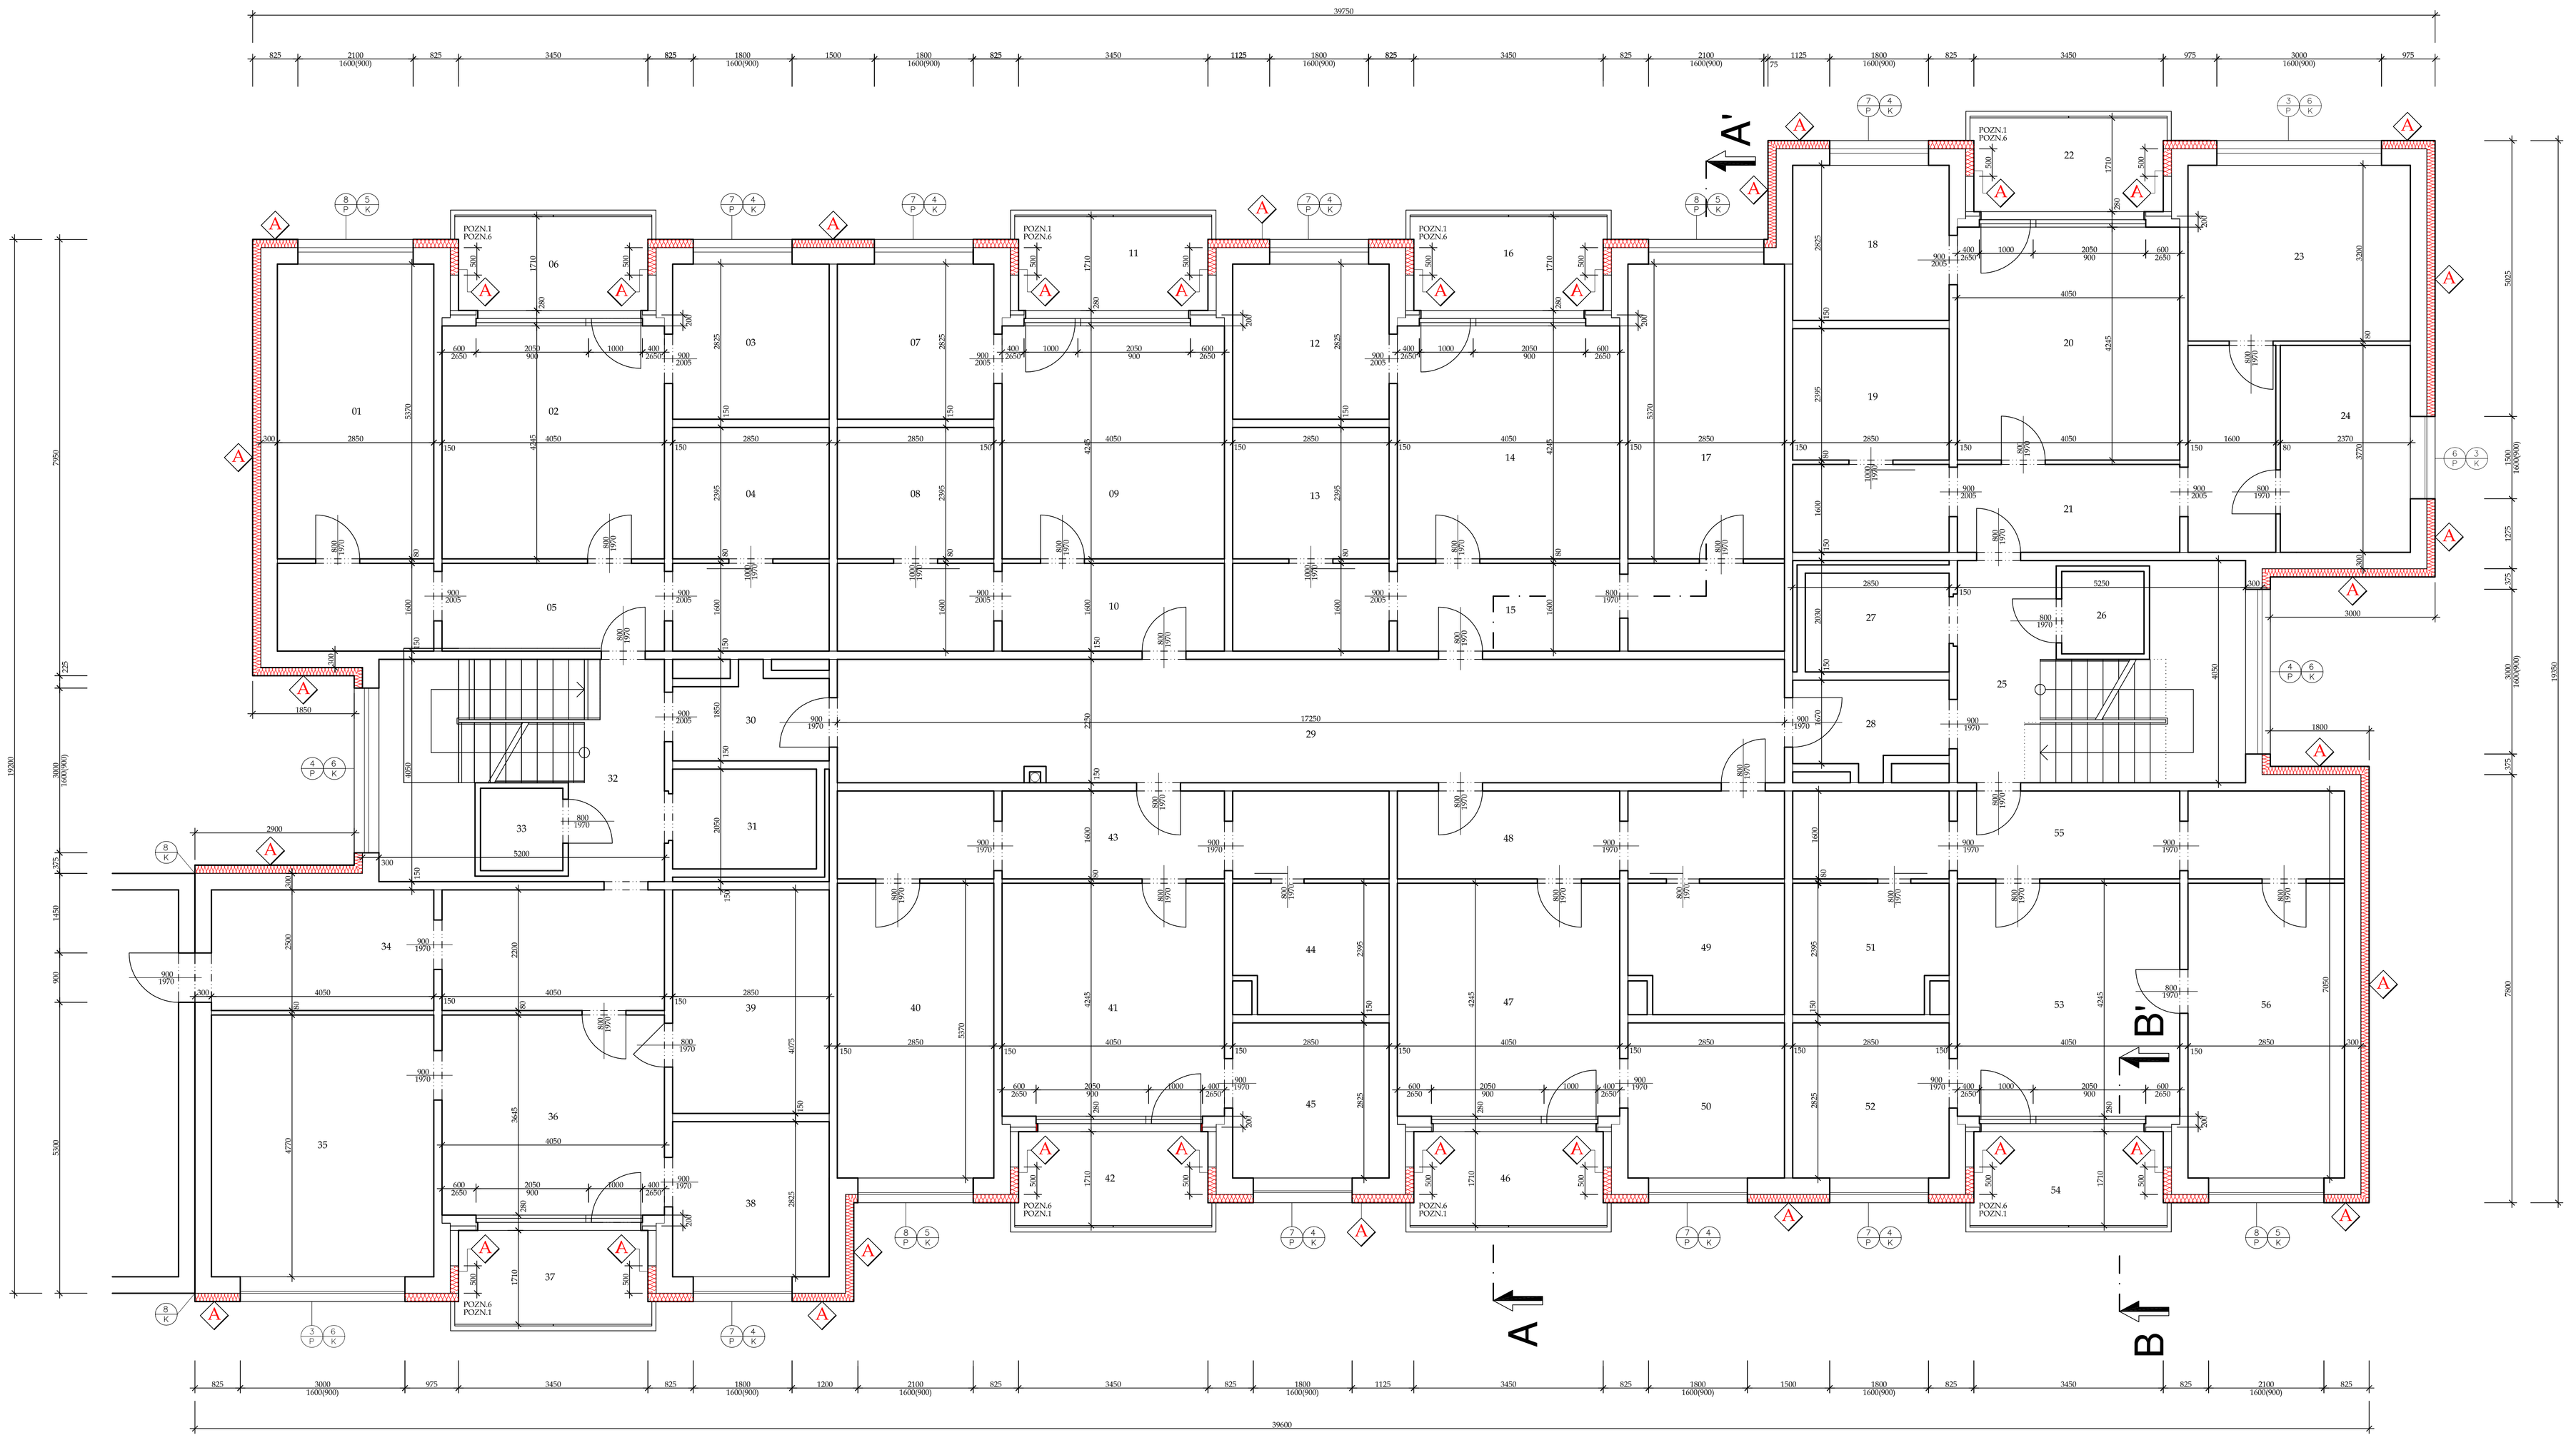

LEGENDA MÍSTNOSTÍ 2.NP

Číslo	Jméno	Plocha [m²]
01	LOŽNICE	15,3
02	OBYVACÍ POKOJ	16,69
03	KUCHYNĚ	8,05
04	KOUPELNA	6,83
05	CHODBA	16,08
06	LODŽIE	6,42
07	KUCHYNĚ	8,05
08	KOUPELNA	6,83
09	OBYVACÍ POKOJ	16,69
10	CHODBA	11,04
11	LODŽIE	6,42
12	KUCHYNĚ	8,05
13	KOUPELNA	6,83
14	OBYVACÍ POKOJ	16,69
15	CHODBA	16,08
16	LODŽIE	6,42
17	LOŽNICE	15,3
18	KUCHYNĚ	8,05
19	KOUPELNA	6,83
20	OBYVACÍ POKOJ	17,19
21	CHODBA	17,07
22	LODŽIE	6,42
23	LOŽNICE	12,96
24	LOŽNICE	8,93
25	SCHODIŠTĚ	18,2
26	VÝTAH	2,25
27	VÝTAH	4,72
28	CHODBA	4,31
29	CHODBA	38,69
30	CHODBA	5,33
31	VÝTAH	4,77
32	SCHODIŠTĚ	18,24
33	VÝTAH	2,25
34	CHODBA	17,82
35	LOŽNICE	19,32
36	OBYVACÍ POKOJ	14,76
37	LODŽIE	6,42
38	KUCHYNĚ	8,05
39	KOUPELNA	11,61
40	LOŽNICE	15,3
41	OBYVACÍ POKOJ	17,19
42	LODŽIE	6,6
43	CHODBA	11,04
44	KOUPELNA	6,83
45	KUCHYNĚ	8,05
46	LODŽIE	6,6
47	OBYVACÍ POKOJ	17,19
48	CHODBA	16,08
49	KOUPELNA	6,83
50	KUCHYNĚ	8,05
51	KOUPELNA	6,83
52	KUCHYNĚ	8,05
53	OBYVACÍ POKOJ	17,19
54	LODŽIE	6,42
55	CHODBA	16,08
56	LOŽNICE	15,3

Celková plocha [m²]: 631,59

LEGENDA ZATEPLENÍ

ROZSAH PROVEDENÍ ZATEPLENÍ OBVODOVÉHO PLÁŠTĚ A VNITŘNÍCH STĚN KONTAKTNÍM TEPELNĚ-IZOLAČNÍM SYSTÉMEM V PROVEDENÍ DLE ETICS. VÝMĚRY JEDNOTLIVÝCH PRACÍ JSOU SPECIFIKOVÁNY V ROZPOČTOVÉ ČÁSTI, PROVEDENÍ DLE TECHNICKÉHO LISTU POUŽITÉHO SYSTÉMU S CERTIFIKÁTEM STÁTNÍ ZKUŠEBNY .

POZNÁMKA: TLOUŠŤKA TIS OSTĚNÍ OKEN A DVEŘÍ PŘIZPŮSOBIT OTEVÍRANÍ

LEPÍCÍ STĚRKOVÁ HMOTA + TEPELNÁ IZOLACE (EXTRUDOVANÝ POLYSTYREN) + POJISTNÉ MECHANICKÉ KOTVENÍ + + STRUKTUROVANÁ OMÍTKA NA PŘILEPENÉ ARMOVACÍ TKANINĚ

SKLADBA TIS:

A ZATEPLENÍ FASÁDY A LODŽIÍ
EPS STABILIZOVANÝ POLYSTYREN 120 MM
+ VNĚJŠÍ OMÍTKA

B ZATEPLENÍ FASÁDY
MINERÁLNÍ VLNA 120 MM
+ VNĚJŠÍ OMÍTKA

C ZATEPLENÍ FASÁDY
MINERÁLNÍ VLNA 180 MM
+ VNĚJŠÍ OMÍTKA

F ZATEPLENÍ VSTUPŮ
MINERÁLNÍ VLNA 40 MM
+ VNĚJŠÍ OMÍTKA

G POVRCHOVÁ ÚPRAVA SOKLŮ
do 0,5m XPS POLYSTYREN 40 MM (100mm pod terén)
nad 0,5m EPS STABILIZOVANÝ POLYSTYREN 40 MM
JEMNOZRNNÁ OMÍTKA SE ZVÝŠENOU ODOLNOSTÍ PROTI MECHANICKÉMU POŠKOZENÍ

LEGENDA MATERIÁLU

STÁVAJÍCÍ KONSTRUKCE

STÁVAJÍCÍ KONSTRUKCE S KONTAKTNÍM ZATEPLENÍM

NOVÁ POROBETONOVÁ VYZDÍVKA S KONTAKTNÍM ZATEPLENÍM

POZNÁMKA

POZN. 1 - KERAMICKÝ SOKL LODŽIÍ v. 0,3m V NOVĚ ZATEPLOVANÉ ČÁSTI.
POZN. 2 - NEOBSAZENO
POZN. 3 - OPĚTOVNÉ OSAZENÍ RADIÁTORŮ.
POZN. 4 - PLASTOVÁ OKNA, OTEVÍRAVÁ ČÁST MIN 2 m², VÝŠKA OVLÁDÁNÍ OKNA MAX. 1100 mm NAD PODLAHOU. V MÍSTNOSTI Č.12 BUDOU PLASTOVÁ OKNA VYPLNĚNA BEZPEČNOSTNÍM SKLEM.
POZN. 5 - ZAPRAVENÍ VNITŘNÍCH OSTĚNÍ PO VÝMĚNĚ OKEN (OMÍTKA+ARMOVACÍ SÍŤKA+ROHOVÁ LIŠTA).
POZN. 6 - ZATEPLENÍ LODŽIÍ V NÁVAZNOSTI NA JIŽ REALIZOVANÉ ZATEPLENÍ Z PŘEDCHOZÍHO STUPNĚ STAVBY.
POZN. 7 - NEOBSAZENO.
POZN. 8 - NOVÁ VNITŘNÍ ČISTÍCÍ ZÓNA NA DOČIŠTĚNÍ JEMNÝCH NEČISTOT A VLHKOSTI.

ZODP. PROJEKTANT	VYPRACOVAL	KONTROLOVAL	PPS KANIA
Ing. Jan KANIA	Ing. Foldyna D.	Ing. Pantůček M.	
KATASTRÁLNÍ ÚZEMÍ, PARC.Č. : Hrabyně, č. 646621			PPS Kania s.r.o., Zlatá 4 32605, 712 00 Ostrava, tel.:596 242 252 , fax:+ 596 242 262 e-mail: projekce@pps-kania.cz
MÍSTO STAVBY : Hrabyně			ARCHIV
STAVEBNÍK / OBJEDNATEL : Obec Hrabyně, Hrabyně 70, 747 63			STUPEŇ DPS

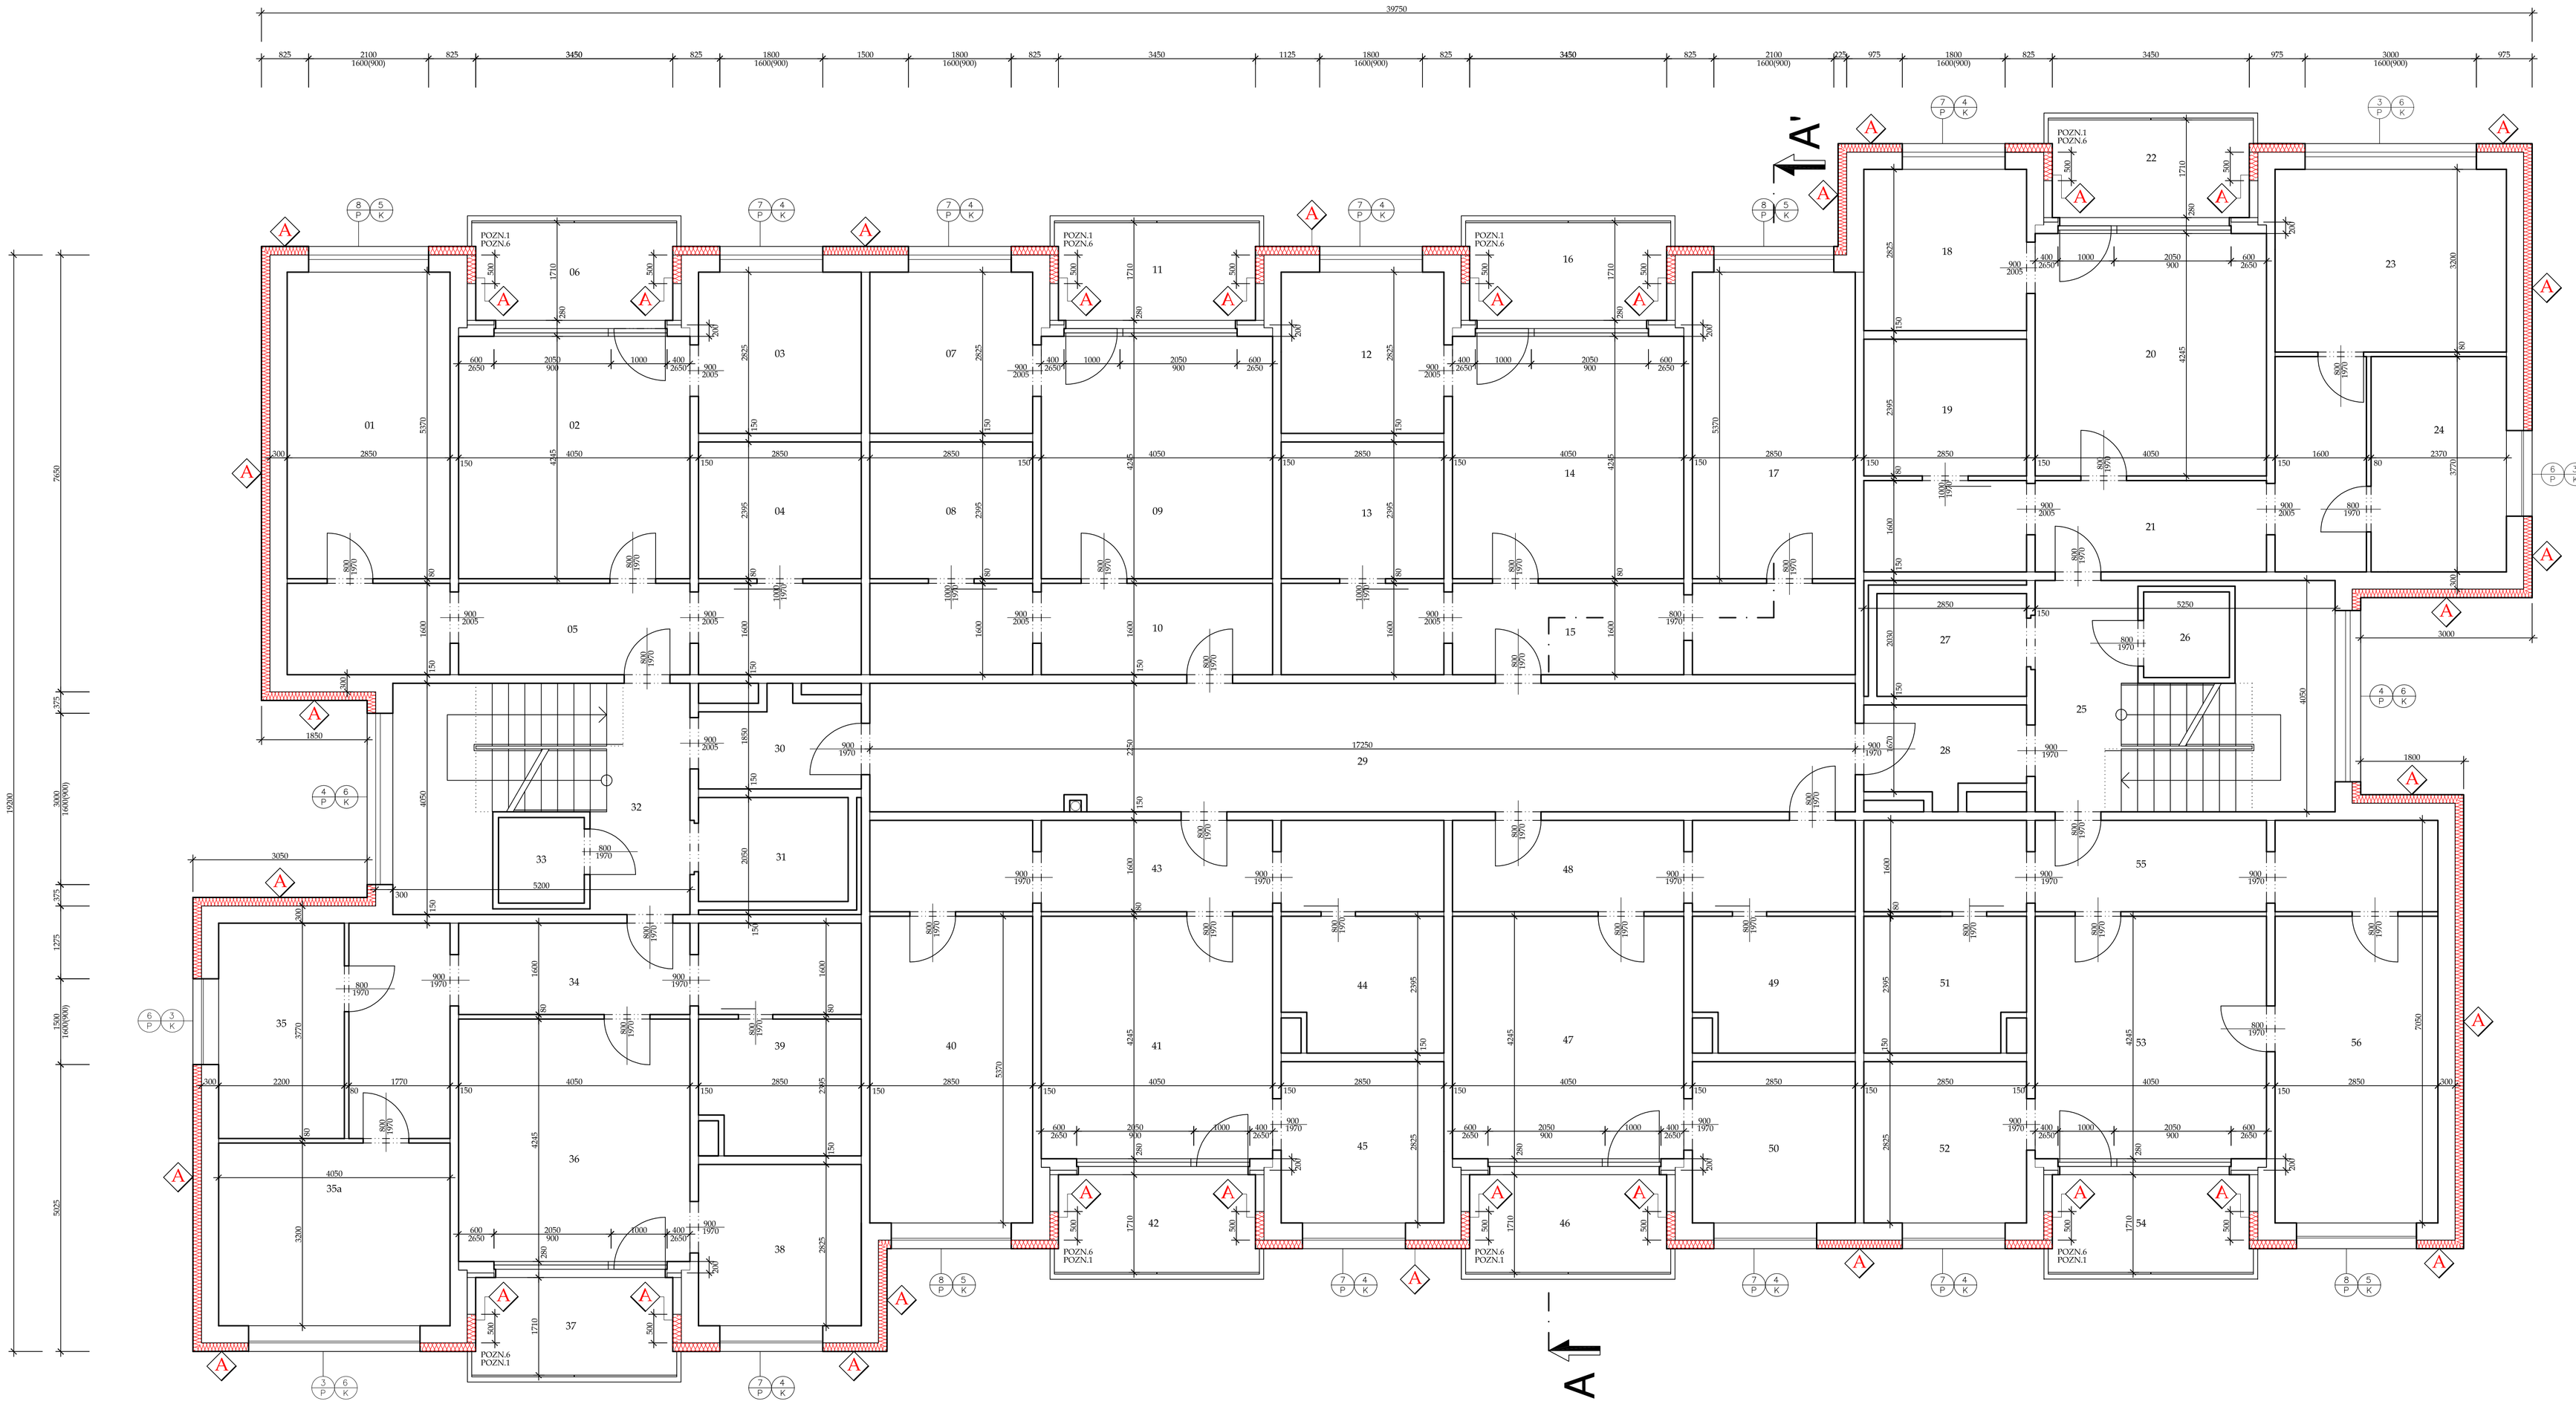
NÁZEV AKCE :
Stavební úpravy bytového domu č.p. 207 Hrabyně

DATUM: LEDEN 2015
PARE
Č. ZAKÁZKY: PPS- 01/15

OBJEKT :
ČÁST : D.1.1.b - ARCHITEKTONICKO-STAVEBNÍ ŘEŠENÍ
MĚŘÍTKO: 1 : 50

OBSAH :
Půdorys 2.NP - nový stav

ARCHIVNÍ ČÍSLO : PPS- 01/15-D.1.4.1.b-
Č.V. 11



LEGENDA MÍSTNOSTÍ 3.-6.NP

Číslo	Jméno	Plocha [m²]
01	LOŽNICE	15,3
02	OBÝVACÍ POKOJ	16,69
03	KUCHYNĚ	8,05
04	KOUPELNA	6,83
05	CHODBA	16,08
06	LODŽIE	6,42
07	KUCHYNĚ	8,05
08	KOUPELNA	6,83
09	OBÝVACÍ POKOJ	16,69
10	CHODBA	11,04
11	LODŽIE	6,42
12	KUCHYNĚ	8,05
13	KOUPELNA	6,83
14	OBÝVACÍ POKOJ	16,69
15	CHODBA	16,08
16	LODŽIE	6,42
17	LOŽNICE	15,3
18	KUCHYNĚ	8,05
19	KOUPELNA	6,83
20	OBÝVACÍ POKOJ	17,19
21	CHODBA	17,07
22	LODŽIE	6,42
23	LOŽNICE	12,96
24	LOŽNICE	8,93
25	SCHODIŠTĚ	18,2
26	VÝTAH	2,25
27	VÝTAH	4,72
28	CHODBA	4,31
29	CHODBA	38,69
30	CHODBA	5,33
31	VÝTAH	4,77
32	SCHODIŠTĚ	18,24
33	VÝTAH	2,25
34	CHODBA	17,71
35	LOŽNICE	8,29
35a	LOŽNICE	19,32
36	OBÝVACÍ POKOJ	14,76
37	LODŽIE	6,42
38	KUCHYNĚ	8,05
39	KOUPELNA	11,61
40	LOŽNICE	15,3
41	OBÝVACÍ POKOJ	17,19
42	LODŽIE	6,6
43	CHODBA	11,04
44	KOUPELNA	6,83
45	KUCHYNĚ	8,05
46	LODŽIE	6,6
47	OBÝVACÍ POKOJ	17,19
48	CHODBA	16,08
49	KOUPELNA	6,83
50	KUCHYNĚ	8,05
51	KOUPELNA	6,83
52	KUCHYNĚ	8,05
53	OBÝVACÍ POKOJ	17,19
54	LODŽIE	6,42
55	CHODBA	16,08
56	LOŽNICE	15,3

Celková plocha [m²]: 639,77

LEGENDA ZATEPLENÍ

ROZSAH PROVEDENÍ ZATEPLENÍ OBVODOVÉHO PLÁŠTĚ A VNITŘNÍCH STĚN KONTAKTNÍM TEPELNĚ-IZOLAČNÍM SYSTÉMEM V PROVEDENÍ DLE ETICS, VÝMĚRY JEDNOTLIVÝCH PRACÍ JSOU SPECIFIKOVÁNY V ROZPOČTOVÉ ČÁSTI, PROVEDENÍ DLE TECHNICKÉHO LISTU
POUŽITÉHO SYSTÉMU S CERTIFIKÁTEM STÁTNÍ ZKUŠEBNY .

POZNÁMKA: TLOUŠŤKA TIS OSTENÍ OKEN A DVEŘÍ PŘIZPŮSOBIT OTEVÍRÁNÍ

LEPÍCÍ ŠTĚRKOVÁ HMOTA + TEPELNÁ IZOLACE
(EXTRUDOVANÝ POLYSTYREN) + POJISTNÉ MECHANICKÉ KOTVENÍ +
+ STRUKTUROVANÁ OMÍTKA NA PŘILEPENÉ ARMOVACÍ TKANINĚ

SKLADBA TIS:

ZATEPLENÍ FASÁDY A LODŽIÍ

A — EPS STABILIZOVANÝ POLYSTYREN 120 MM
+ VNĚJŠÍ OMÍTKA

ZATEPLENÍ FASÁDY

B — MINERÁLNÍ VLNA 120 MM
+ VNĚJŠÍ OMÍTKA

ZATEPLENÍ FASÁDY

D — MINERÁLNÍ VLNA 180 MM
+ VNĚJŠÍ OMÍTKA

ZATEPLENÍ VSTUPŮ

F — MINERÁLNÍ VLNA 40 MM
+ VNĚJŠÍ OMÍTKA

POVRCHOVÁ ÚPRAVA SOKLŮ

G — do 0,5m XPS POLYSTYREN 40 MM (100mm pod terén)
nad 0,5m EPS STABILIZOVANÝ POLYSTYREN 40 MM
JEMNOZRNNÁ OMÍTKA SE ZVÝŠENOU ODOLNOSTÍ
PROTI MECHANICKÉMU POŠKOZENÍ

LEGENDA MATERIÁLU

- STÁVAJÍCÍ KONSTRUKCE
- STÁVAJÍCÍ KONSTRUKCE S KONTAKTNÍM ZATEPLENÍM
- NOVÁ POROBETONOVÁ VYZDÍV! S KONTAKTNÍM ZATEPLENÍM

POZNÁMKA

POZN. 1 - KERAMICKÝ SOKL LODŽIÍ v. 0,3m V NOVĚ ZATEPLOVANÉ ČÁSTI.
POZN. 2 - NEOBSAZENO
POZN. 3 - OPĚTOVNÉ OSAZENÍ RADIÁTORŮ.
POZN. 4 - PLASTOVÁ OKNA, OTEVÍRAVÁ ČÁST MIN 2 m², VÝŠKA OVLÁDÁNÍ OKNA MAX. 1100 mm NAD PODLAHOU. V MÍSTNOSTI Č.12 BUDOU PLASTOVÁ OKNA VYPLNĚNA BEZPEČNOSTNÍM SKLEM.
POZN. 5 - ZAPRAVENÍ VNITŘNÍCH OSTENÍ PO VYMĚNĚ OKEN (OMÍTKA+ARMOVACÍ SÍŤKA+ROHOVÁ LIŠTA).
POZN. 6 - ZATEPLENÍ LODŽIÍ V NÁVAZNOSTI NA JIŽ REALIZOVANÉ ZATEPLENÍ Z PŘEDCHOZÍHO STUPNĚ STAVBY.
POZN. 7 - NEOBSAZENO.
POZN. 8 - NOVÁ VNITŘNÍ ČISTÍCÍ ZÓNA NA DOČIŠTĚNÍ JEMNÝCH NEČISTOT A VLHKOSTI.
POZN. 9 - OPĚTOVNÉ OSAZENÍ ROLET V MÍSTNOSTECH POLICIE.

	ZODP. PROJEKTANT	VYPRACOVAL	KONTROLOVAL
	Ing. Jan KANIA	Ing. Foldyna D.	Ing. Pantůček M.

PPS KANIA
PPS Kania s.r.o., Okrská 2309, 712 00 Ostrava
tel.:596 232 252, fax.:596 232 252 e-mail: projekce@pps-kania.cz

KATASTRÁLNÍ ÚZEMÍ, PARC.Č. : Hrabyně, č. 646/21
MÍSTO STAVBY : Hrabyně
ARCHIV
STAVEBNÍK / OBJEDNATEL : Obec Hrabyně, Hrabyně 70, 747 83
STUPEŇ: DPS

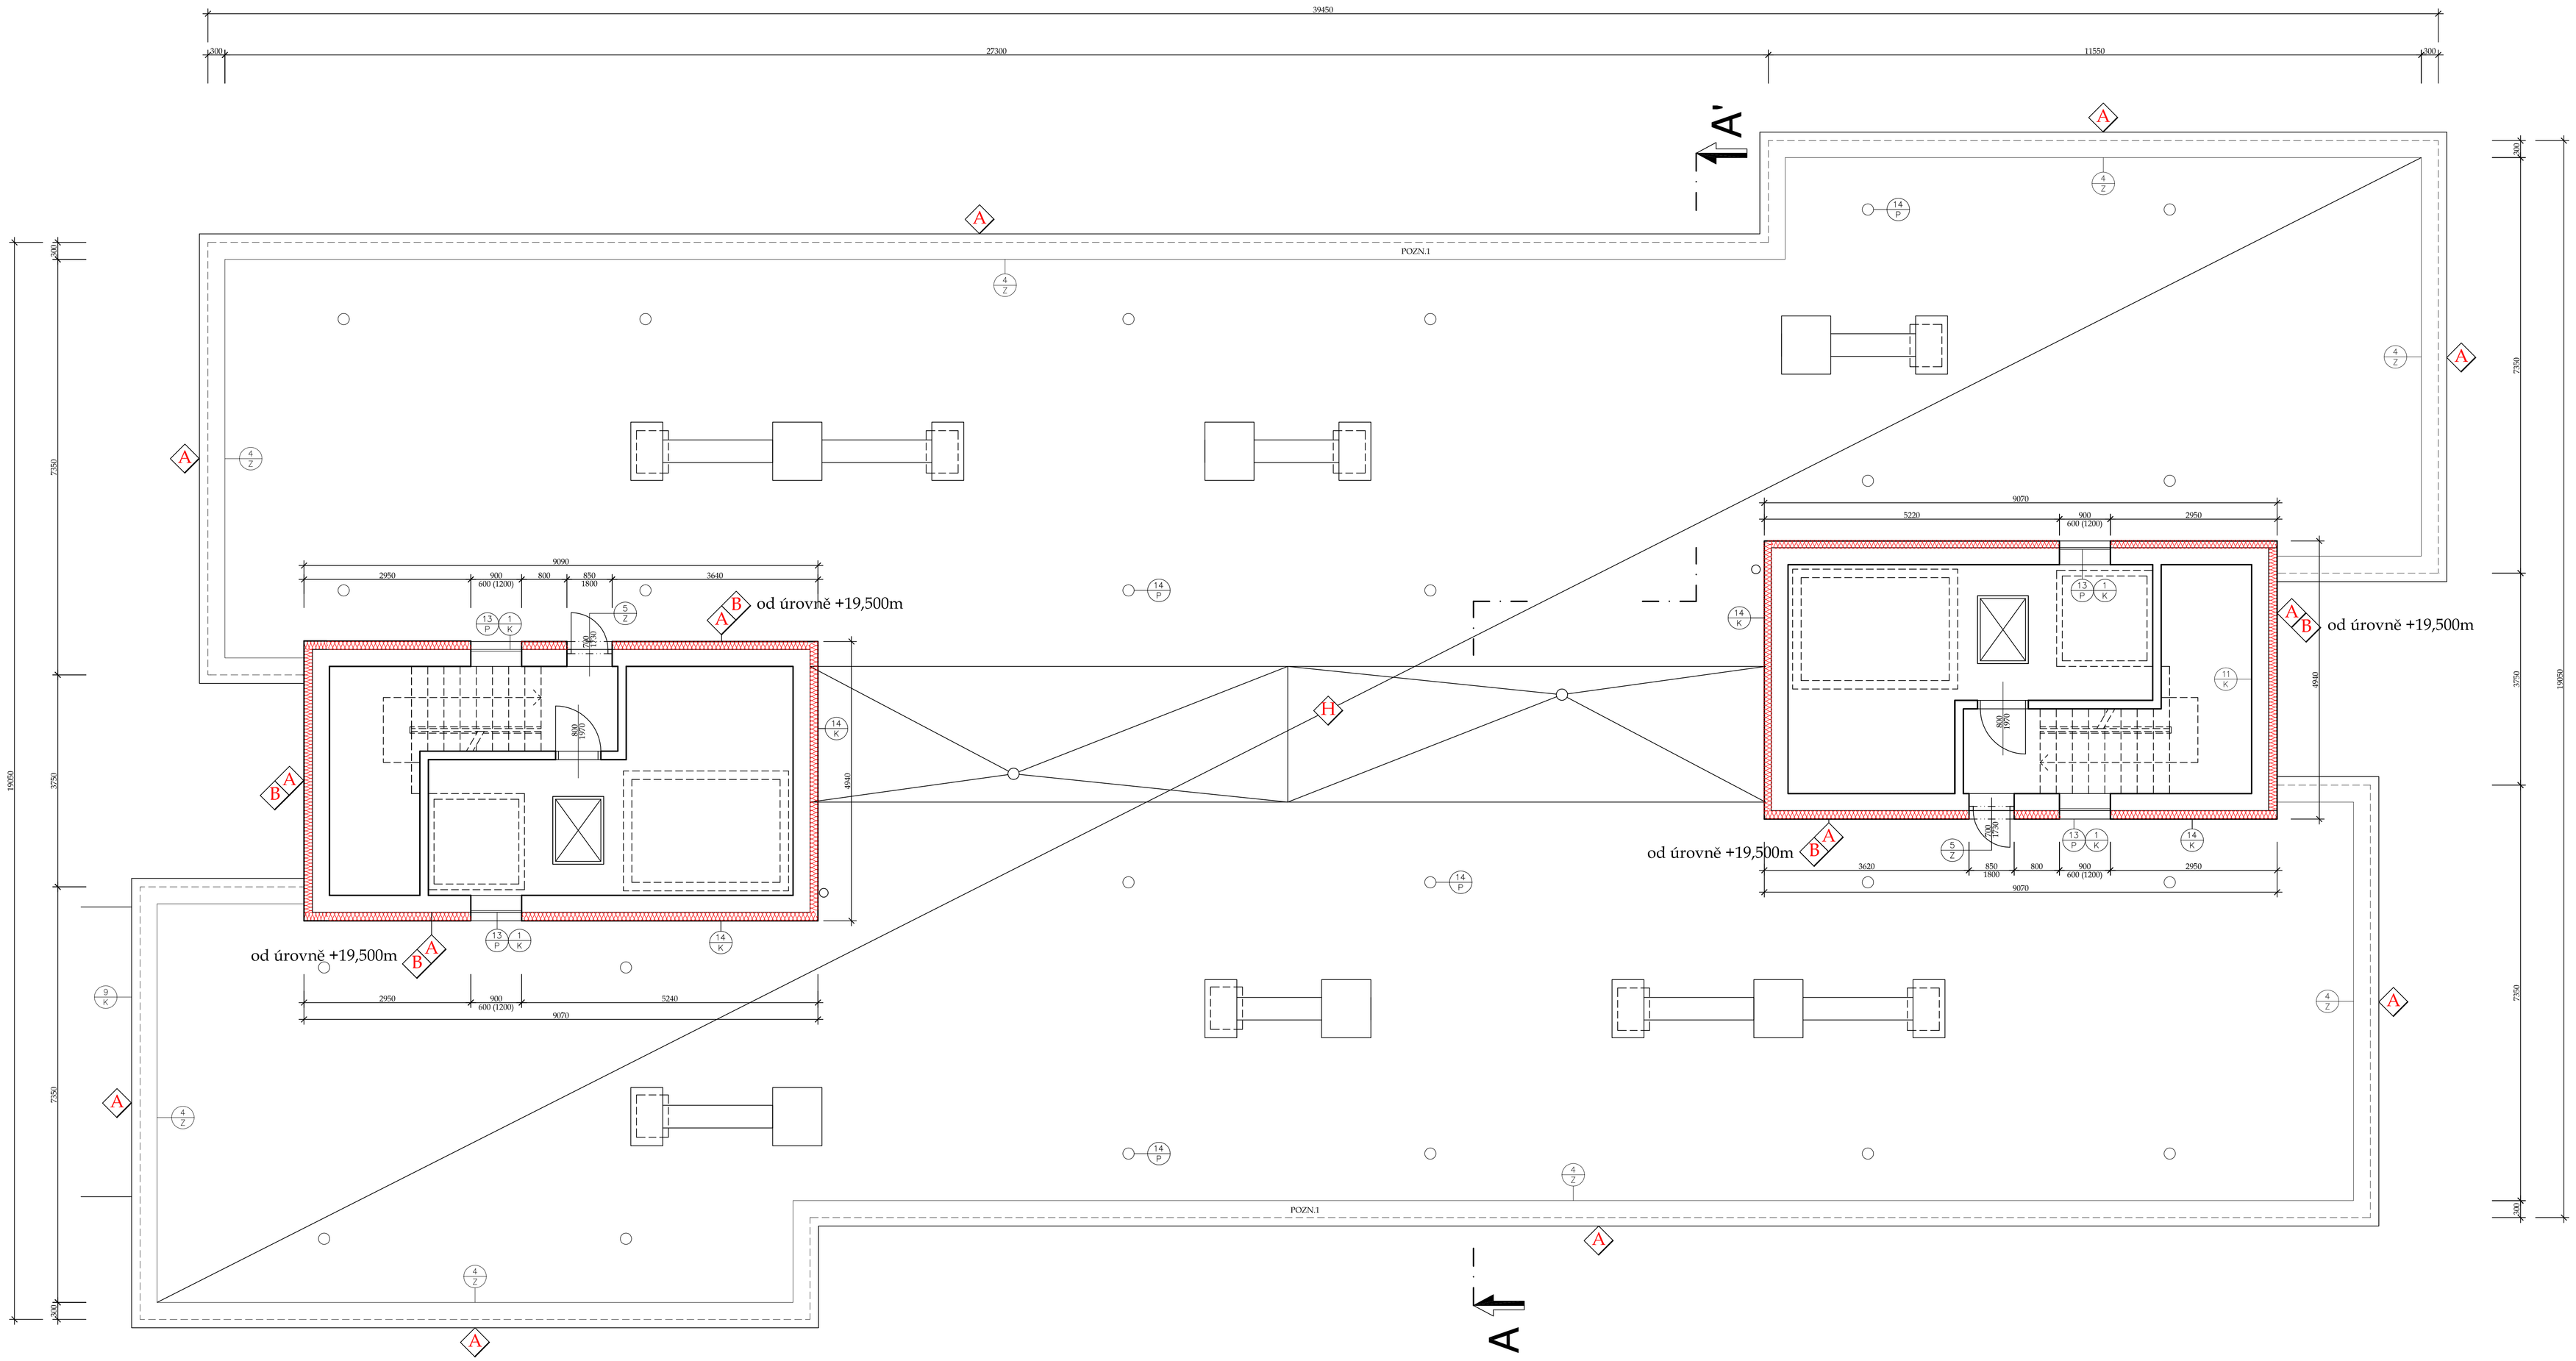
NÁZEV AKCE :
Stavební úpravy bytového domu č.p. 207 Hrabyně

DATUM: LEDEN 2015
PARE
Č. ZAKÁZKY: PPS- 01/15
MĚŘÍTKO: 1 : 50

OBJEKT :
ČÁST : D.1.1.b - ARCHITEKTONICKO-STAVEBNÍ ŘEŠENÍ

OBSAH :
Půdorys 3.-6.NP - nový stav

ARCHIVNÍ ČÍSLO : PPS- 01/15-D.1.4.1.b-
Č.V. 12



LEGENDA MATERIÁLU

- STÁVAJÍCÍ KONSTRUKCE
- STÁVAJÍCÍ KONSTRUKCE S KONTAKTNÍM ZATEPLENÍM
- NOVÁ POROBETONOVÁ VYZDÍVKA S KONTAKTNÍM ZATEPLENÍM

LEGENDA ZATEPLENÍ

ROZSAH PROVEDENÍ ZATEPLENÍ OBVODOVÉHO PLÁŠTĚ A VNITŘNÍCH STĚN KONTAKTNÍM TEPELNĚ-IZOLAČNÍM SYSTÉMEM V PROVEDENÍ DLE ETICS. VÝMĚRY JEDNOTLIVÝCH PRACÍ JSOU SPECIFIKOVÁNY V ROZPOČTOVÉ ČÁSTI, PROVEDENÍ DLE TECHNICKÉHO LISTU POUŽITÉHO SYSTÉMU S CERTIFIKÁTEM STÁTNÍ ZKUŠEBNY .

POZNÁMKA: TLOUŠŤKA TIS OSTĚNÍ OKEN A DVEŘÍ PŘIZPŮSOBIT OTEVÍRANÍ

LEPÍCÍ STĚRKOVÁ HMOTA + TEPELNÁ IZOLACE (EXTRUDOVANÝ POLYSTYREN) + POJISTNÉ MECHANICKÉ KOTVENÍ + + STRUKTUROVANÁ OMÍTKA NA PŘILEPENÉ ARMOVACÍ TKANINĚ

SKLADBA TIS:

A ZATEPLENÍ FASÁDY A LODŽIÍ
EPS STABILIZOVANÝ POLYSTYREN 120 MM
+ VNĚJŠÍ OMÍTKA

B ZATEPLENÍ FASÁDY
MINERÁLNÍ VLNA 120 MM
+ VNĚJŠÍ OMÍTKA

D ZATEPLENÍ FASÁDY
MINERÁLNÍ VLNA 180 MM
+ VNĚJŠÍ OMÍTKA

F ZATEPLENÍ VSTUPŮ
MINERÁLNÍ VLNA 40 MM
+ VNĚJŠÍ OMÍTKA

G POVRCHOVÁ ÚPRAVA SOKLŮ
do 0,5m XPS POLYSTYREN 40 MM (100mm pod terén)
nad 0,5m EPS STABILIZOVANÝ POLYSTYREN 40 MM
JEMNOZRNNÁ OMÍTKA SE ZVÝŠENOU ODOLNOSTÍ PROTI MECHANICKÉMU POŠKOZENÍ

SKLADBA STŘEŠNÍHO PLÁŠTĚ D :


- PE FÓLIE	VČ.SYSTÉMOVÝCH PRVKŮ	NOVÁ SKLADBA
- TEXTILNÍ SEPARAČNÍ FÓLIE		
- TEPELNÁ IZOLACE (KOTVENÍM)	160MM	
- ASFALTOVÁ LEPENKA	2x20MM	
- ŽELEZOBETONOVÁ KONSTRUKCE S CEMENT.POTĚREM	80MM	
- VZDUCHOVÁ MEZERA		
- MINERÁLNÍ VLNA	2x60MM	
- ŽELEZOBETONOVÁ KONSTRUKCE	150MM	

POZN.:
ASFALT. LEPENKA BUDE PŘED KOTVENÍM IZOLACE OČIŠTĚNA A UPRAVENA OD BUBLIN


POZNÁMKA

POZN. 1 - SROVNÁNÍ ATIKY PŘED ULOŽENÍM Z/4, OČIŠTĚNÍ POVRCHU, NANESENÍ KONTAKTNÍHO MŮSTKU, OPRAVA REPROFILAČNÍ MALTOU TL. 10-30mm.

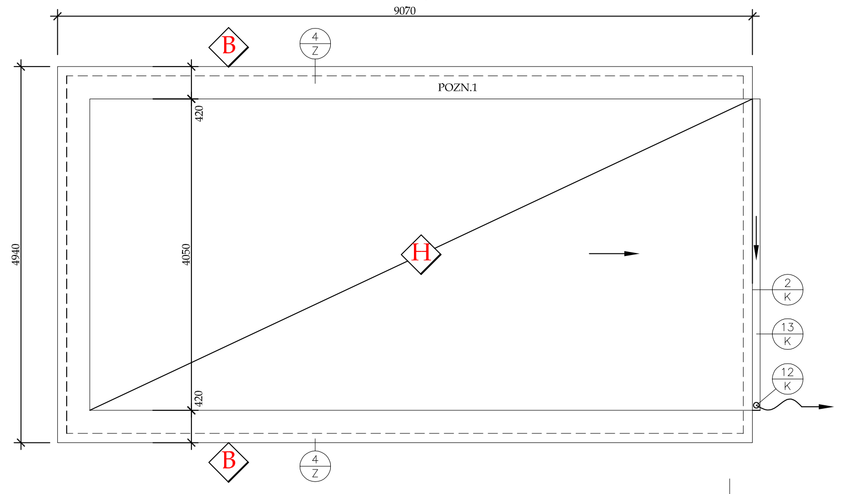PŮDORYS STŘECHY STROJOVNY



PŮDORYS STŘECHY STROJOVNY

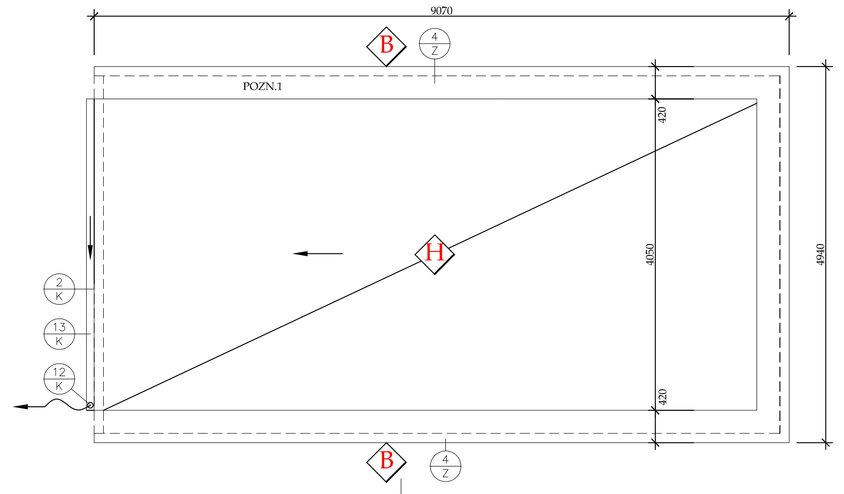

	ZODP. PROJEKTANT: Ing. Jan KANIA	VYPRACOVAL: Ing. Foldyna D.	KONTROLOVAL: Ing. Pantůček M.
KATASTRÁLNÍ ÚZEMÍ, PARC.Č.: Hrabyně, č. 646/37			
MÍSTO STAVBY: Hrabyně			
STAVEBNÍK / OBJEDNATEL: Obec Hrabyně, Hrabyně 70, 747 63			

PPS KANIA
PPS Kania s.r.o., Okrská 2309, 712 00 Ostrava
tel.: 596 243 252, fax: 596 245 262 e-mail: projekce@pps-kania.cz

ARCHIV

STUPEŇ: DPS

NÁZEV AKCE: Stavební úpravy bytového domu č.p. 207 Hrabyně

DATUM: LEDEN 2015

PARÉ

Č. ZAKÁZKY: PPS- 01/15

OBJEKT:

MĚŘÍTKO: 1 : 50

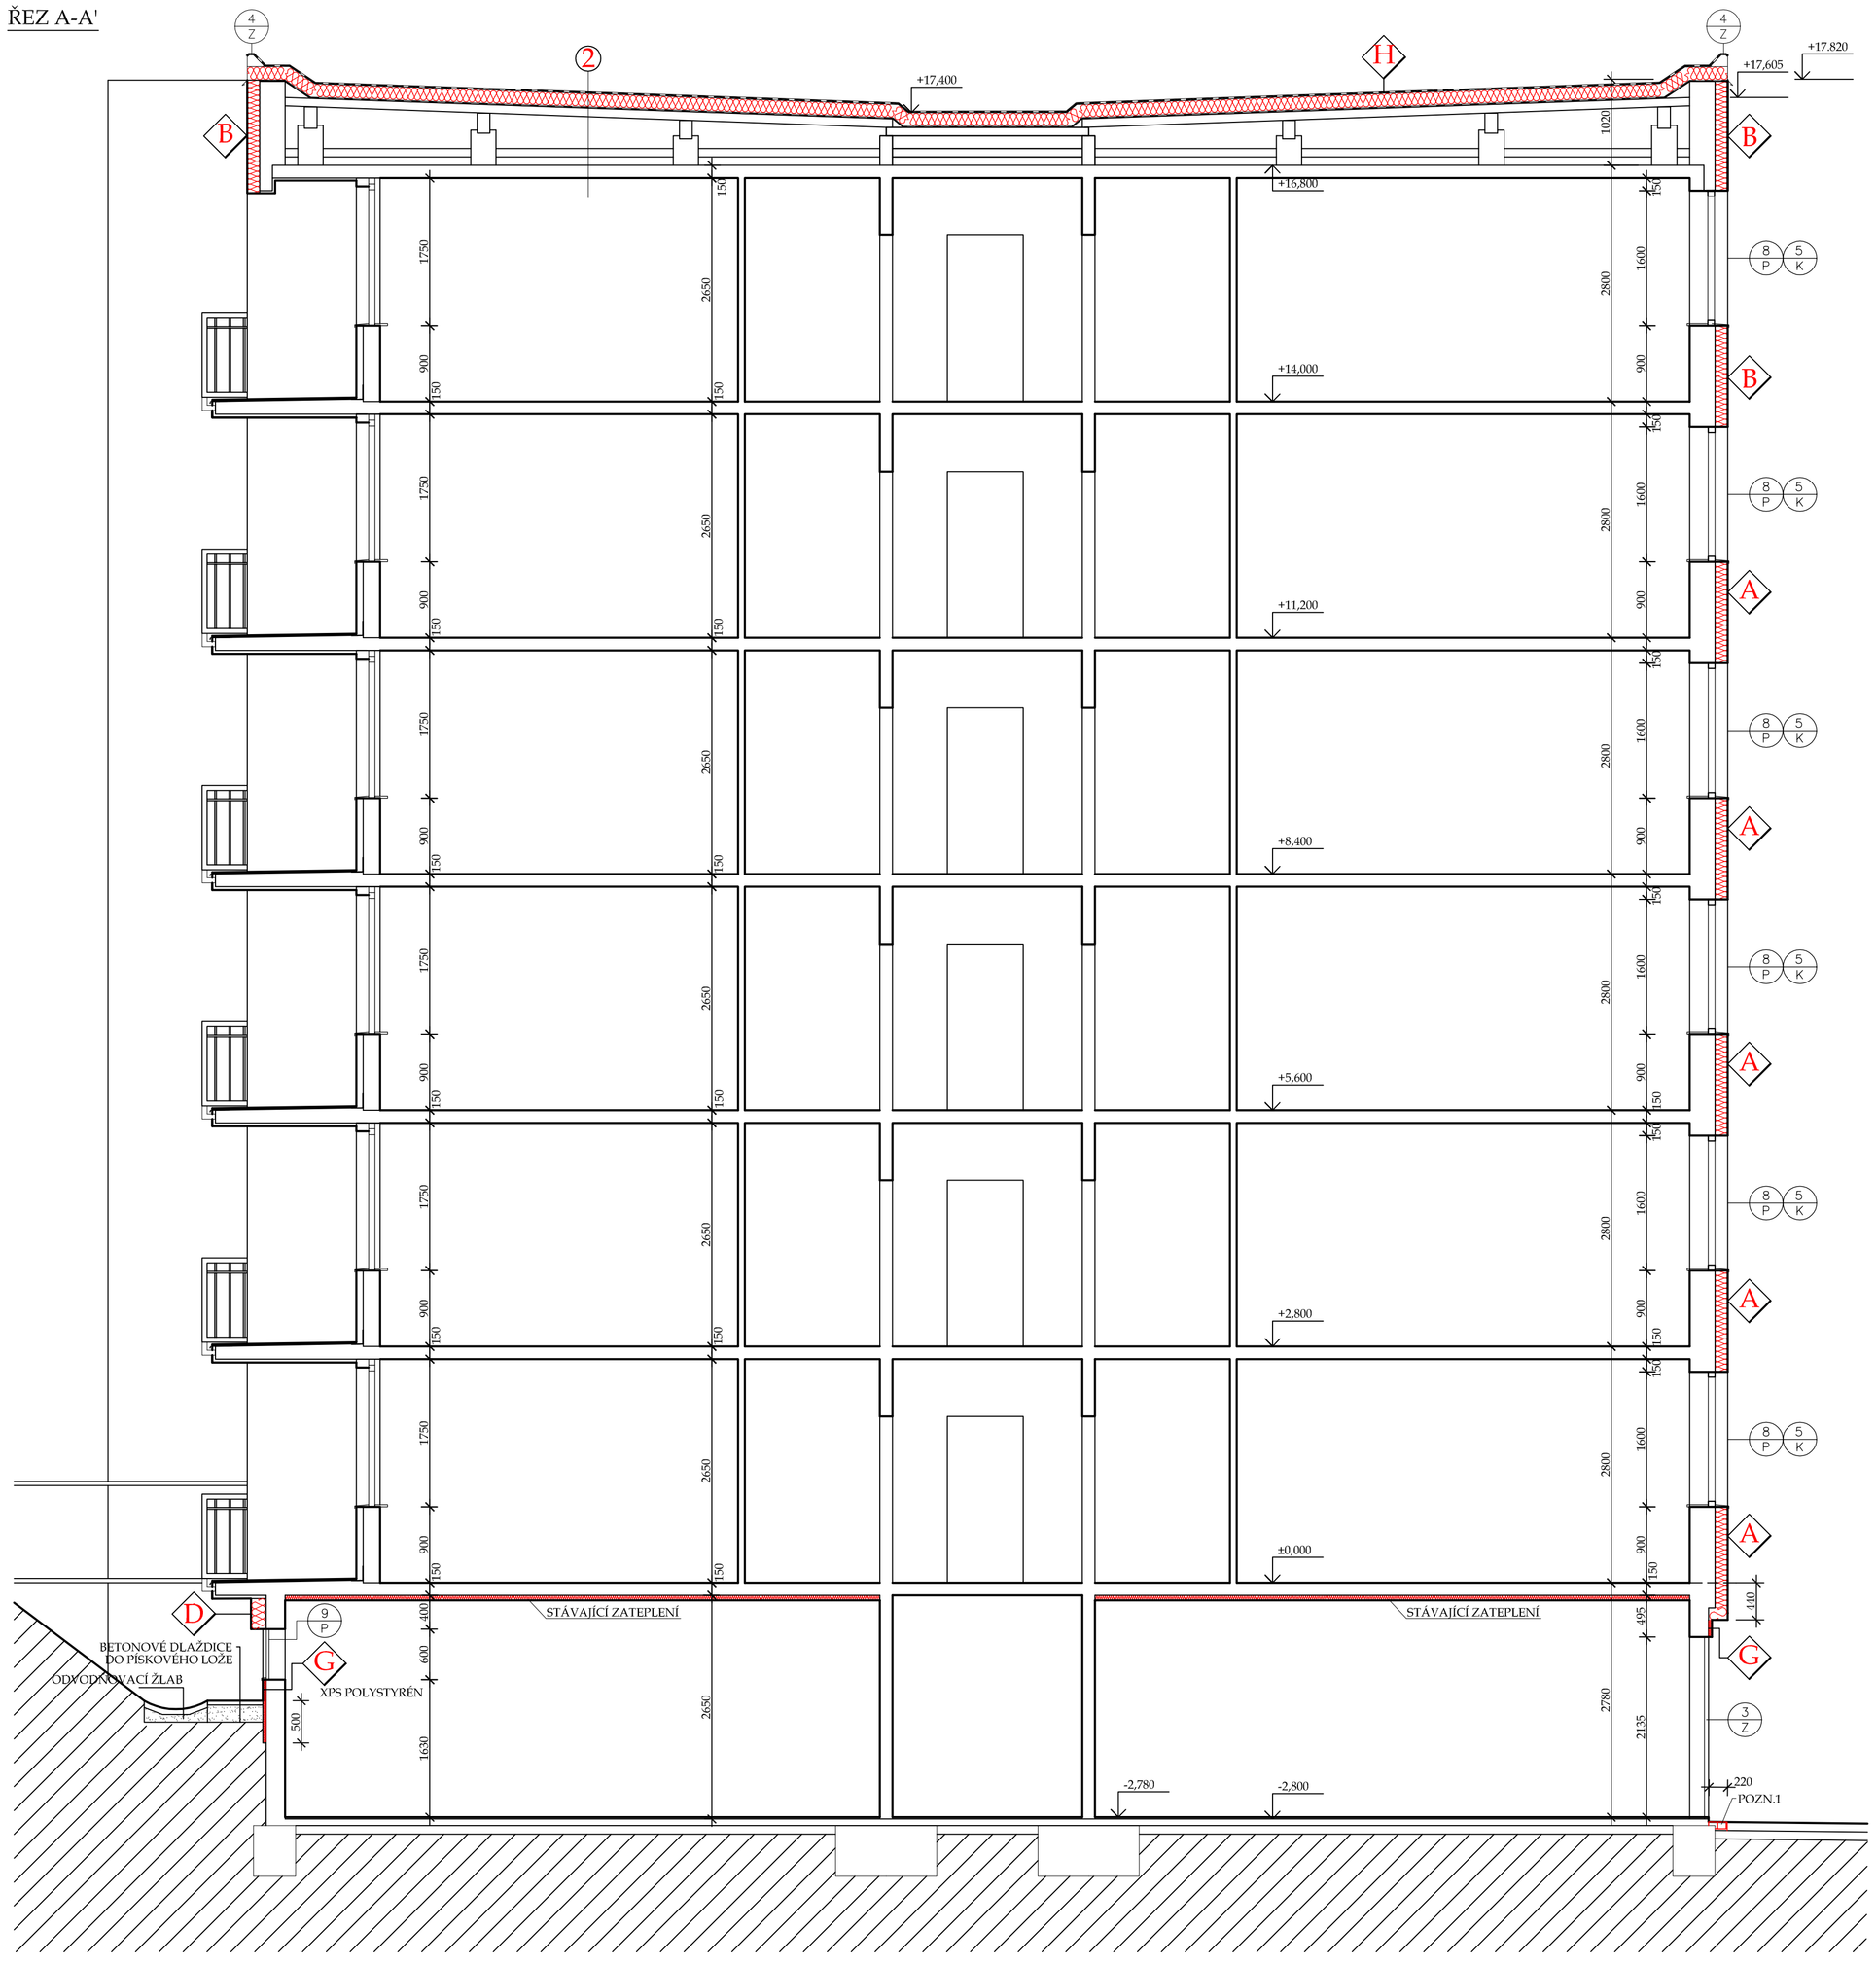
ČÁST: D.1.1.b - ARCHITEKTONICKO-STAVEBNÍ ŘEŠENÍ

OBSAH: Půdorys střechy - nový stav


ARCHIVNÍ ČÍSLO: PPS- 01/15-D.1.4.1.b-

Č.V.: 13

ŘEZ A-A'



ŘEZ B-B'

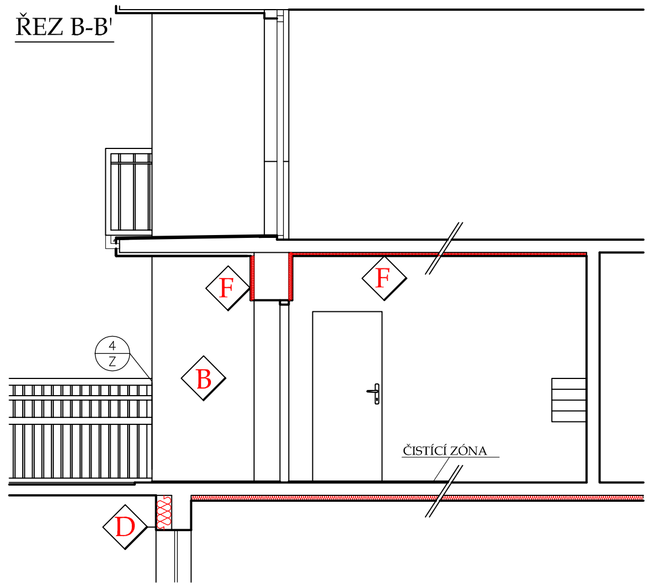

LEGENDA ZATEPLENÍ

ROZSAH PROVEDENÍ ZATEPLENÍ OBVODOVÉHO PLÁŠTĚ A VNITŘNÍCH STĚN KONTAKTNÍM TEPELNĚ-IZOLAČNÍM SYSTÉMEM V PROVEDENÍ DLE ETICS. VÝMĚRY JEDNOTLIVÝCH PRACÍ JSOU SPECIFIKOVÁNY V ROZPOČTOVÉ ČÁSTI, PROVEDENÍ DLE TECHNICKÉHO LISTU POUŽITÉHO SYSTÉMU S CERTIFIKÁTEM STÁTNÍ ZKUŠEBNY .

POZNÁMKA: TLOUŠŤKA TIS OSTĚNÍ OKEN A DVEŘÍ PŘIZPŮSOBIT OTEVÍRANÍ
LEPÍCÍ STĚRKOVÁ HMOTA + TEPELNÁ IZOLACE (EXTRUDOVANÝ POLYSTYREN) + POJISTNÉ MECHANICKÉ KOTVENÍ + + STRUKTUROVANÁ OMÍTKA NA PŘILEPENÉ ARMOVACÍ TKANINĚ

SKLADBA TIS:

A — ZATEPLENÍ FASÁDY A LODŽIÍ
EPS STABILIZOVANÝ POLYSTYREN 120 MM
+ VNĚJŠÍ OMÍTKA

B — ZATEPLENÍ FASÁDY
MINERÁLNÍ VLNA 120 MM
+ VNĚJŠÍ OMÍTKA

D — ZATEPLENÍ FASÁDY
MINERÁLNÍ VLNA 180 MM
+ VNĚJŠÍ OMÍTKA

F — ZATEPLENÍ VSTUPŮ
MINERÁLNÍ VLNA 40 MM
+ VNĚJŠÍ OMÍTKA

G — POVRCHOVÁ ÚPRAVA SOKLŮ
do 0,5m XPS POLYSTYREN 40 MM (100mm pod terén)
nad 0,5m EPS STABILIZOVANÝ POLYSTYREN 40 MM
JEMNOZRNNÁ OMÍTKA SE ZVÝŠENOU ODOLNOSTÍ
PROTI MECHANICKÉMU POŠKOZENÍ

POZNÁMKA

POZN. 1 - PŘÍDLAŽBA Z ŠTÍPANÝCH ŽULOVÝCH KOSTEK 8/10 DO BETONOVÉHO LÓŽE, SPÁROVANÁ .

SKLADBY PODLAH:

①
- KERAMICKÁ MRAZUVZDORNÁ PROTISKLUZNÁ DLAŽBA
- LEPÍCÍ TMEL
- HYDROIZOLAČNÍ STĚRKA
- SANOVANÝ ŽB PANEL
- TEPELNÁ IZOLACE TL.40 MM

②

PE FÓLIE	VČ.SYSTÉMOVÝCH PRVKŮ	NOVÁ SKLADBA
TEXTILNÍ SEPARAČNÍ FÓLIE		
TEPELNÁ IZOLACE (KOTVENÍM)	160MM	
ASFALTOVÁ LEPENKA	2x20MM	
ŽELEZOBETONOVÁ KONSTRUKCE S CEMENT.POTĚREM	80MM	
VZDUCHOVÁ MEZERA		
MINERÁLNÍ VLNA	2x60MM	
ŽELEZOBETONOVÁ KONSTRUKCE	150MM	

LEGENDA MATERIÁLU

- STÁVAJÍCÍ KONSTRUKCE
- STÁVAJÍCÍ KONSTRUKCE S KONTAKTNÍM ZATEPLENÍM
- NOVÁ POROBETONOVÁ VYZDÍVKA S KONTAKTNÍM ZATEPLENÍM

	ZODP. PROJEKTANT	VYPRACOVAL	KONTROLOVAL
	Ing. Jan KANIA	Ing. Foldyna D.	Ing. Pantůček M.
KATASTRÁLNÍ ÚZEMÍ, PARC.Č. : Hrabyně, č. 646601			
MÍSTO STAVBY : Hrabyně			
STAVEBNÍK / OBJEDNATEL : Obec Hrabyně, Hrabyně 70, 747 63			

PPS KANIA
PROJEKČNÍ A INŽENÝRSKÁ ČINNOST
PPS Kania s.r.o. ,Oderní 535/9 , 712 00 Ostrava
tel.: 596 245 252 , fax : 596 245 252 e-mail: projekce@pps-kania.cz

ARCHÍV

STUPEŇ: DPS

NÁZEV AKCE : Stavební úpravy bytového domu č.p. 207 Hrabyně

DATUM: LEDEN 2015

PARÉ

Č. ZAKÁZKY: PPS- 01/15

OBJEKT :

MĚŘÍTKO: 1 : 50

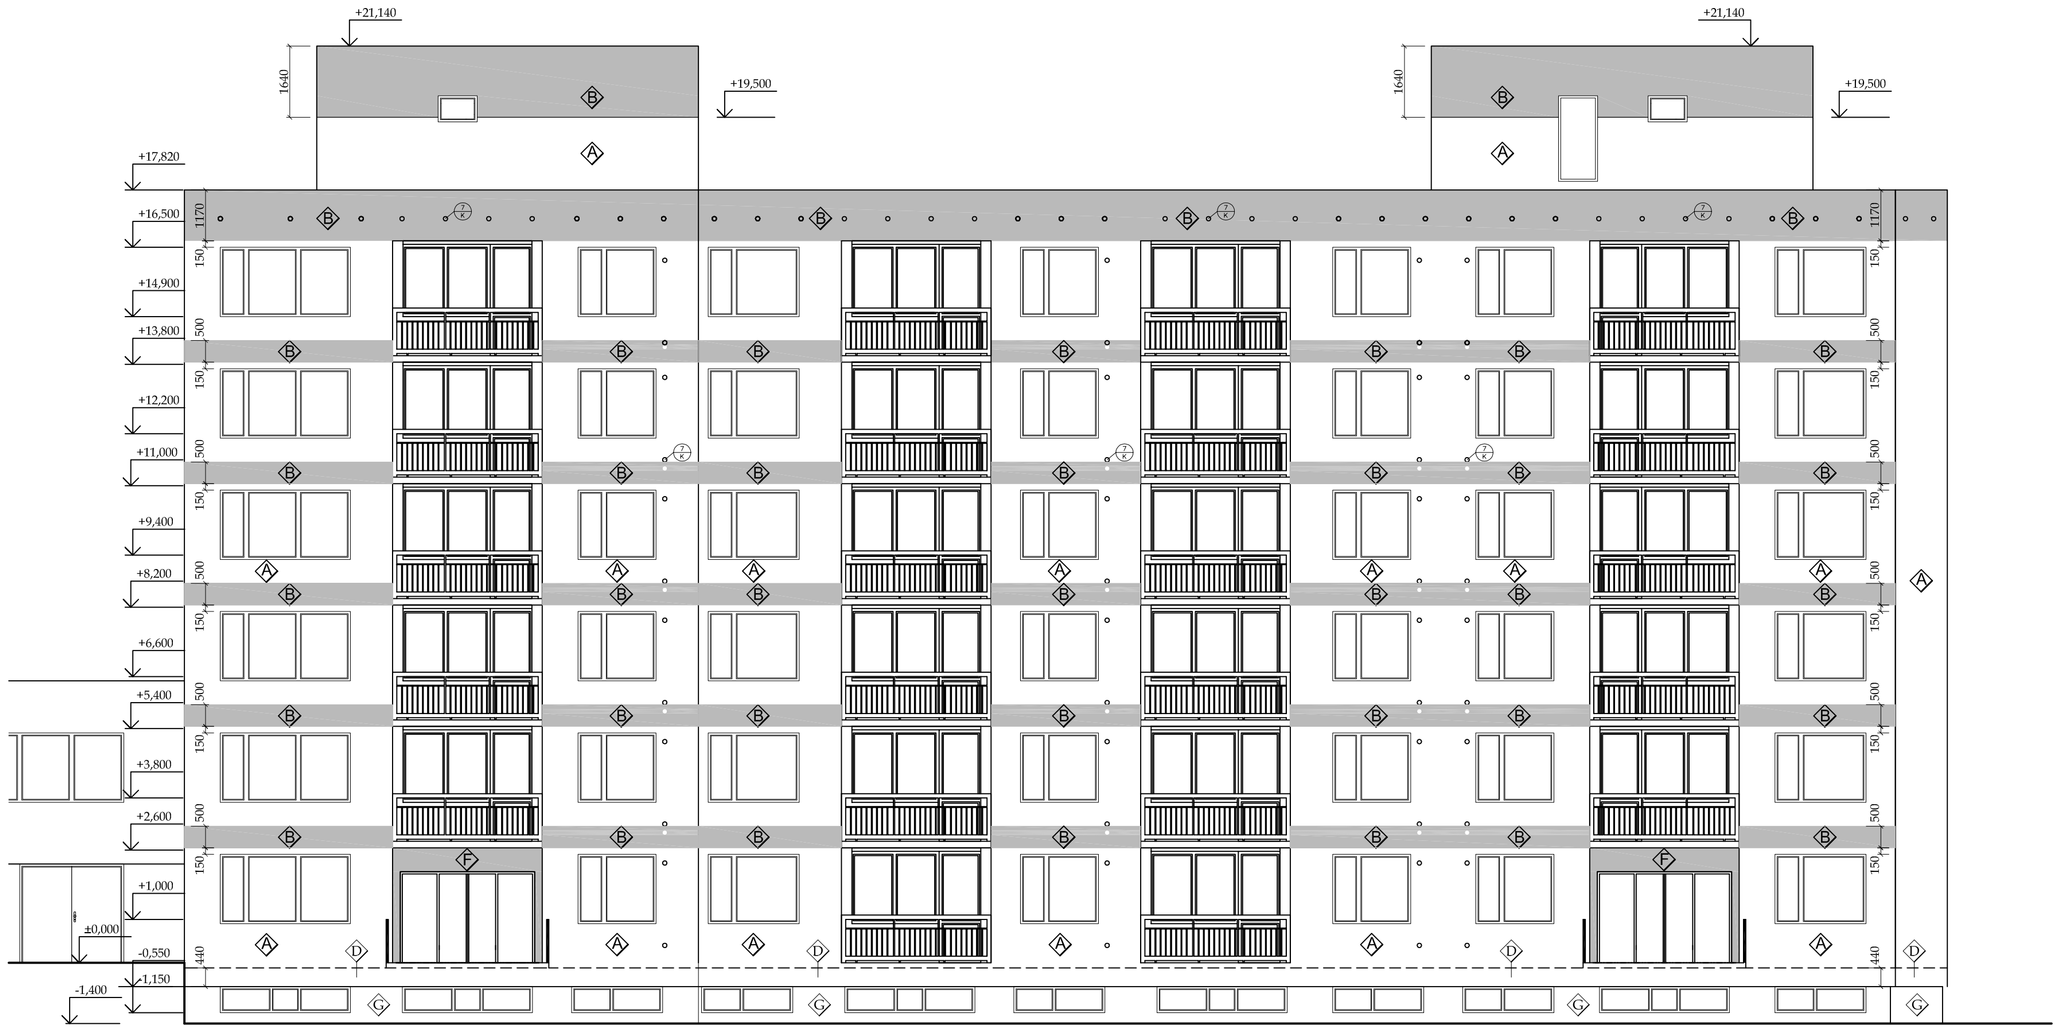
ČÁST : D.1.1.b - ARCHITEKTONICKO-STAVEBNÍ ŘEŠENÍ

OBSAH : Řez A-A´, B-B´ - nový stav

ARCHÍVNÍ ČÍSLO : PPS- 01/15-D.1.4.1.b-

Č.V. 14

POHLED VÝCHODNÍ



POHLED ZÁPADNÍ



LEGENDA ZATEPLENÍ

ROZSAH PROVEDENÍ ZATEPLENÍ OBVODOVÉHO PLÁŠTĚ A VNITŘNÍCH STĚN KONTAKTNÍM TEPELNĚ-IZOLAČNÍM SYSTÉMEM V PROVEDENÍ DLE ETICS. VÝMĚRY JEDNOTLIVÝCH PRACÍ JSOU SPECIFIKOVÁNY V ROZPOČTOVÉ ČÁSTI, PROVEDENÍ DLE TECHNICKÉHO LISTU POUŽITÉHO SYSTÉMU S CERTIFIKÁTEM STÁTNÍ ZKUŠEBNY .

POZNÁMKA: TLOUŠŤKA TIS OSTĚNÍ OKEN A DVEŘÍ PŘIZPŮSOBIT OTEVÍRANÍ

LEPÍCÍ STĚRKOVÁ HMOTA + TEPELNÁ IZOLACE (EXTRUDOVANÝ POLYSTYREN) + POJISTNÉ MECHANICKÉ KOTVENÍ + + STRUKTUROVANÁ OMÍTKA NA PŘILEPENÉ ARMOVACÍ TKANINĚ

SKLADBA TIS:

A — ZATEPLENÍ FASÁDY A LODŽIÍ
EPS STABILIZOVANÝ POLYSTYREN 120 MM
+ VNĚJŠÍ OMÍTKA

B — ZATEPLENÍ FASÁDY
MINERÁLNÍ VLNA 120 MM
+ VNĚJŠÍ OMÍTKA


D — ZATEPLENÍ FASÁDY
MINERÁLNÍ VLNA 180 MM
+ VNĚJŠÍ OMÍTKA

F — ZATEPLENÍ VSTUPŮ
MINERÁLNÍ VLNA 40 MM
+ VNĚJŠÍ OMÍTKA


G — POVRCHOVÁ ÚPRAVA SOKLŮ
do 0,5m XPS POLYSTYREN 40 MM (100mm pod terén)
nad 0,5m EPS STABILIZOVANÝ POLYSTYREN 40 MM
JEMNOZRNNÁ OMÍTKA SE ZVÝŠENOU ODOLNOSTÍ
PROTI MECHANICKÉMU POŠKOZENÍ

ZODP. PROJEKTANT	VYPRACOVAL	KONTROLOVAL	PPS KANIA PROJEKCE A ROZVRHOVÁ ČINNOST
Ing. Jan KANIA	Ing. Foldyna D.	Ing. Pantůček M.	PPS Kania s.r.o., Olšinky 538/9, 712 00 Ostrava tel.:596 245 252, fax:596 245 252 e-mail : projekce@pps-kania.cz
KATASTRÁLNÍ ÚZEMÍ, PARC.Č. : Hrabyně, č. 646601			ARCHÍV
MÍSTO STAVBY : Hrabyně			STUPEŇ: DPS
STAVEBNÍK / OBJEDNATEL : Obec Hrabyně, Hrabyně 70, 747 63			DATUM: LEDEN 2015
NÁZEV AKCE : Stavební úpravy bytového domu č.p. 207 Hrabyně			Č. ZAKÁZKY: PPS- 01/15
OBJEKT :			MĚŘÍTKO: 1 : 50
ČÁST : D.1.1.b - ARCHITEKTONICKO-STAVEBNÍ ŘEŠENÍ			PARÉ
OBSAH : Pohled západní a východní - nový stav			ARCHIVNÍ ČÍSLO : PPS- 01/15-D.1.4.1.b- ČV. 15

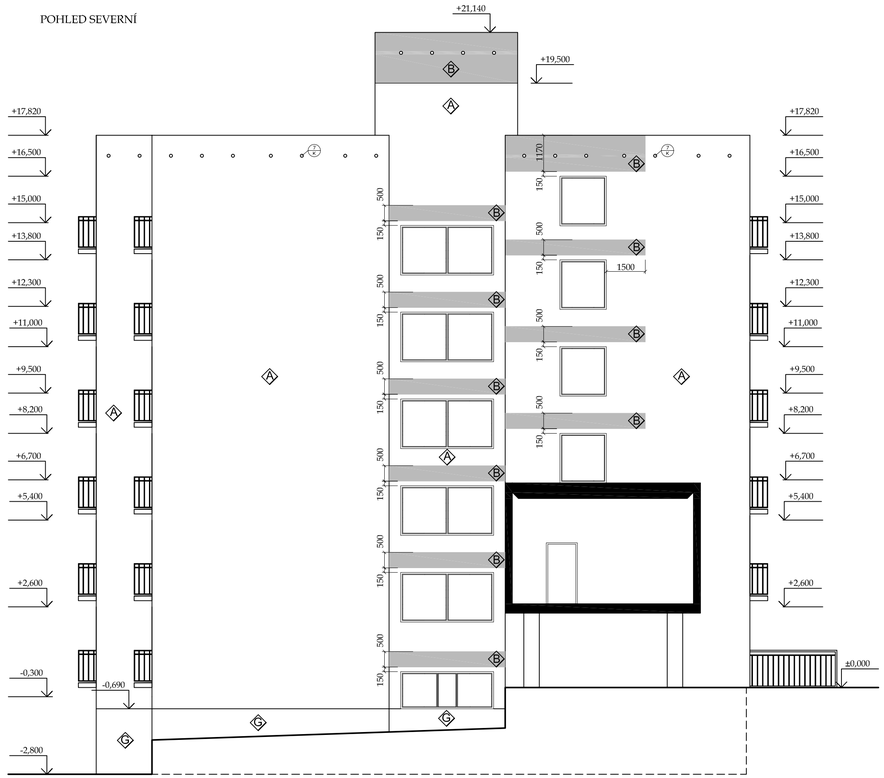POHLED SEVERNÍ



POHLED JÍŽNÍ

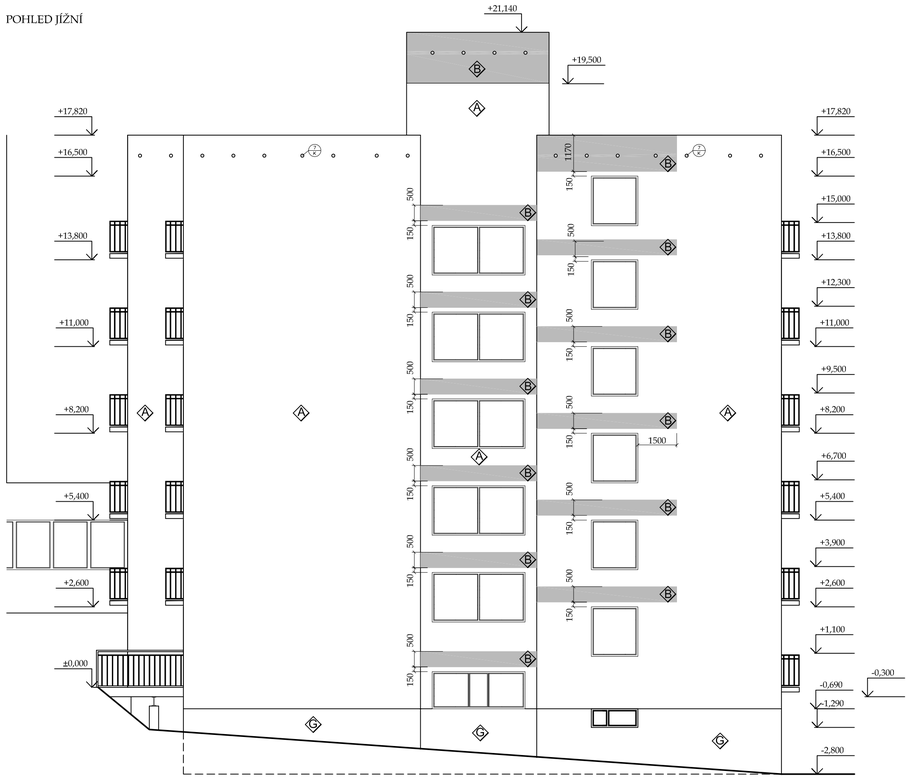

LEGENDA ZATEPLENÍ

ROZSAH PROVEDENÍ ZATEPLENÍ OBVODOVÉHO PLÁŠTĚ A VNITŘNÍCH STĚN KONTAKTNÍM TEPELNĚ-IZOLAČNÍM SYSTÉMEM V PROVEDENÍ DLE ETICS. VÝMĚRY JEDNOTLIVÝCH PRACÍ JSOU SPECIFIKOVÁNY V ROZPOČTOVÉ ČÁSTI, PROVEDENÍ DLE TECHNICKÉHO LISTU POUŽITÉHO SYSTÉMU S CERTIFIKÁTEM STÁTNÍ ZKUŠEBNY .

POZNÁMKA: TLOUŠŤKA TIS OSTĚNÍ OKEN A DVEŘÍ PŘIZPŮSOBIT OTEVÍRANÍ

LEPÍCÍ STĚRKOVÁ HMOTA + TEPELNÁ IZOLACE (EXTRUDOVANÝ POLYSTYREN) + POJISTNÉ MECHANICKÉ KOTVENÍ + + STRUKTUROVANÁ OMÍTKA NA PŘILEPENÉ ARMOVACÍ TKANINĚ

SKLADBA TIS:

A — ZATEPLENÍ FASÁDY A LODŽIÍ
EPS STABILIZOVANÝ POLYSTYREN 120 MM
+ VNĚJŠÍ OMÍTKA

B — ZATEPLENÍ FASÁDY
MINERÁLNÍ VLNA 120 MM
+ VNĚJŠÍ OMÍTKA

D — ZATEPLENÍ FASÁDY
MINERÁLNÍ VLNA 180 MM
+ VNĚJŠÍ OMÍTKA

F — ZATEPLENÍ VSTUPŮ
MINERÁLNÍ VLNA 40 MM
+ VNĚJŠÍ OMÍTKA

G — POVRCHOVÁ ÚPRAVA SOKLŮ
do 0,5m XPS POLYSTYREN 40 MM (100mm pod terén)
nad 0,5m EPS STABILIZOVANÝ POLYSTYREN 40 MM
JEMNOZRNNÁ OMÍTKA SE ZVÝŠENOU ODOLNOSTÍ PROTI MECHANICKÉMU POŠKOZENÍ

ZODP. PROJEKTANT	VYPRACOVAL	KONTROLOVAL
Ing. Jan KANIA	Ing. Foldyna D.	Ing. Pantůček M.

PPS KANIA
PROJEKČNÍ A INŽENÝRSKÁ ČINNOST
PPS Kania s.r.o., Ostrá 5359 , 712 00 Ostrava
tel.: 596 245 252 , fax.: 596 245 262 e-mail : pps@pps-kania.cz

KATASTRÁLNÍ ÚZEMÍ, PARC.Č. : Hrabyně, č. 646601

MÍSTO STAVBY : Hrabyně

ARCHÍV

STAVEBNÍK / OBJEDNATEL : Obec Hrabyně, Hrabyně 70, 747 63

STUPEŇ: DPS

NÁZEV AKCE :
Stavební úpravy bytového domu č.p. 207 Hrabyně

DATUM: LEDEN 2015

PARÉ

Č. ZAKÁZKY: PPS- 01/15

OBJEKT :

MĚŘÍTKO: 1 : 50

ČÁST : D.1.1.b - ARCHITEKTONICKO-STAVEBNÍ ŘEŠENÍ

OBSAH :
Pohled severní a jižní - nový stav

ARCHÍVNÍ ČÍSLO : PPS- 01/15-D.1.4.1.b-

Č.V. 16

POHLED VÝCHODNÍ



POHLED ZÁPADNÍ



LEGENDA BAREV

- JEMNOZRNNÁ OMÍTKA - ORANŽOVÁ
- JEMNOZRNNÁ OMÍTKA - TMAVĚ ŠEDÁ
  SOKL - JEMNOZRNNÁ OMÍTKA SE ZVÝŠENOU ODOLNOSTÍ PROTI MECHANICKÉMU POŠKOZENÍ - TMAVĚ ŠEDÁ
- JEMNOZRNNÁ OMÍTKA - SV. ŠEDÁ

PŘESNÉ ODSTÍNY BUDOU VYBRÁNY BĚHEM REALIZACE NA ZÁKLADĚ VZORNÍKU DODAVATELE STAVBY.

ZODP. PROJEKTANT	VYPRACOVAL	KONTROLOVAL
Ing. Jan KANIA	Ing. Foldyna D.	Ing. Pantůček M.

PPS KANIA
PROJEKCE A INŽENÝRSKÁ ČINNOST
PPS Kania s.r.o., Oblouk 539/9 , 712 00 Ostrava
tel.:596 240 252 , fax.:596 240 252 e-mail : projekce@pps-kania.cz

KATASTRÁLNÍ ÚZEMÍ, PARC.Č. : Hrabyně, č. 646601

MÍSTO STAVBY : Hrabyně

ARCHÍV

STAVEBNÍK / OBJEDNATEL : Obec Hrabyně, Hrabyně 70, 747 63

STUPEŇ: DPS

NÁZEV AKCE :

Stavební úpravy bytového domu č.p. 207 Hrabyně

DATUM: LEDEN 2015

PARÉ

Č. ZAKÁZKY: PPS- 01/15

OBJEKT :

ČÁST : D.1.1.b - ARCHITEKTONICKO-STAVEBNÍ ŘEŠENÍ

MĚŘÍTKO: 1 : 50

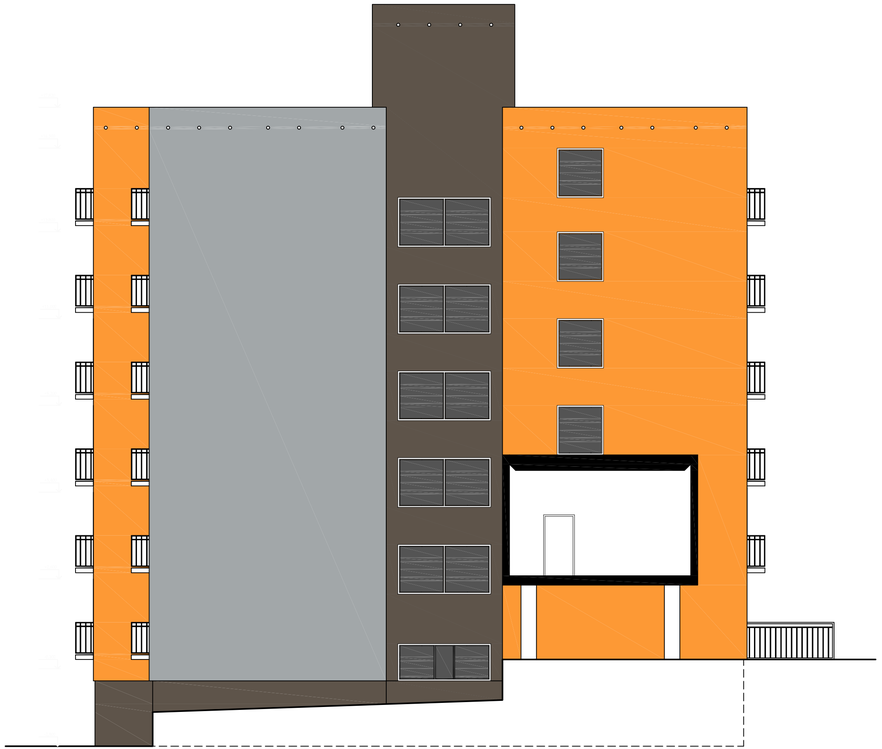
OBSAH :

Pohled západní a východní - nový stav - barevné řešení

ARCHÍVNÍ ČÍSLO : PPS- 01/15-D.1.4.1.b-

Č.V. 17

POHLED SEVERNÍ



POHLED JÍŽNÍ



LEGENDA BAREV

- JEMNOZRNNÁ OMÍTKA - ORANŽOVÁ
- JEMNOZRNNÁ OMÍTKA - TMAVĚ ŠEDÁ
  SOKL - JEMNOZRNNÁ OMÍTKA SE ZVÝŠENOU ODOLNOSTÍ PROTI MECHANICKÉMU POŠKOZENÍ - TMAVĚ ŠEDÁ
- JEMNOZRNNÁ OMÍTKA - SV. ŠEDÁ

PŘESNÉ ODSTÍNY BUDOU VYBRÁNY BĚHEM REALIZACE NA ZÁKLADĚ VZORNÍKU DODAVATELE STAVBY.

ZODP. PROJEKTANT	VYPRACOVAL	KONTROLOVAL
Ing. Jan KANIA	Ing. Foldyna D.	Ing. Pantůček M.

PPS KANIA
PROJEKČNÍ A INŽENÝRSKÁ ČINNOST
PPS Kania s.r.o., Ostrá 5359 , 712 00 Ostrava
tel.: 596 245 252 , fax.: 596 245 262 e-mail : pps@pps-kania.cz

KATASTRÁLNÍ ÚZEMÍ, PARC.Č. : Hrabyně, č. 646601

MÍSTO STAVBY : Hrabyně

ARCHÍV

STAVEBNÍK / OBJEDNATEL : Obec Hrabyně, Hrabyně 70, 747 63

STUPEŇ: DPS

NÁZEV AKCE :
Stavební úpravy bytového domu č.p. 207 Hrabyně

DATUM: LEDEN 2015

PARÉ

Č. ZAKÁZKY: PPS- 01/15

OBJEKT :

MĚŘÍTKO: 1 : 50

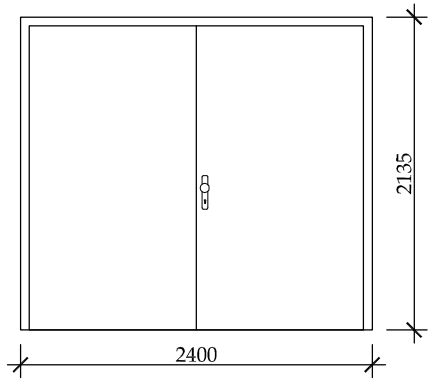
ČÁST : D.1.1.b - ARCHITEKTONICKO-STAVEBNÍ ŘEŠENÍ

OBSAH :
Pohled severní a jižní - nový stav - barevné řešení



ARCHIVNÍ ČÍSLO : PPS- 01/15-D.1.4.1.b-

Č.V. 18






Zámečnické výrobky

Pol.	Schéma	Popis, normy	Množství (ks)	Poznámka
1/Z		ČISTÍCÍ ZÓNA S AL RÁMEM - VNITŘNÍ HLINÍKOVÝ RÁM PRO ZAPUŠTĚNÍ DO KER. DLAŽBY ZÁTĚŽOVÝ KOBEREC - ČERNÝ, HRUBÝ ROZMĚRY: 2,3x2m Tl. rámu přizpůsobit tloušťce dlažby	2	
2/Z		ČISTÍCÍ ZÓNA S AL RÁMEM - VENKOVNÍ HLINÍKOVÝ RÁM PRO ZAPUŠTĚNÍ DO KERAMICKÉ DLAŽBY, GUMOVÁ HRUBÁ ROHOŽ - ČERNÁ ROZMĚRY: 2,3x2m Tl. rámu přizpůsobit tloušťce dlažby	2	
3/Z		Ocelové dvoukřídlé vrata s rámem s přerušeným tepelným mostem - pravé Ocelový rám, plná křídla Rozměr: 2400x2135mm Hlavní křídlo cylindrický bezpečností zámek, druhé křídlo aretace pákovým ovládačem, kovové kování koule-klika Obě křídla aretace v otevřené poloze a omezovač otevírání TEPELNĚ TECHNICKÉ VLASTNOSTI Uw= 3,5 W/m2.K Přesné rozměry zaměřit na místě.	10	

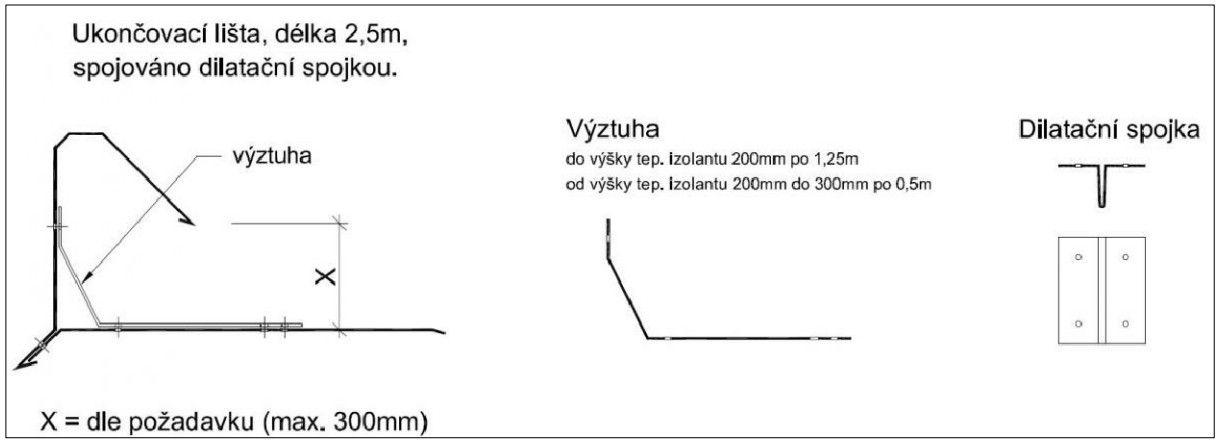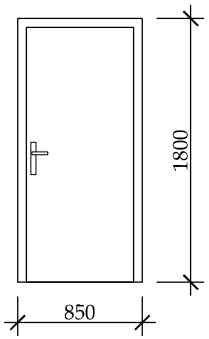
Zámečnické výrobky

Pol.	Schéma	Popis, normy	Množství (ks)	Poznámka
4 Z		SYSTÉMOVÝ UKONČOVACÍ ATIKOVÝ PROFIL DÉLKY 2,5m pro izolant tl. 160mm, včetně vodorovného připojovacího profilu pozinkovaný plech tl. 0,7mm VÝZTUHA pozinkovaný plech tl. 0,7mm DILATAČNÍ SPOJKA pozinkovaný plech tl. 0,7mm součástí dodávky je také kotevní materiál	168,0 bm 138 ks 68 ks	SYSTÉMOVÝ UKONČOVACÍ ATIKOVÝ PROFIL BUDE DODÁN JAKO KOPLETNÍ SYSTÉM
5 Z		Ocelové jednokřídlé dveře s rámem s přerušeným tepelným mostem - pravé Ocelový rám, plné křídlo do stavebního otvoru: 850x1800mm cylindrický bezpečností zámek, kovové kování klika-klika Obě křídla aretace v otevřené poloze TEPELNĚ TECHNICKÉ VLASTNOSTI Uw= 2,3 W/m2.K Přesné rozměry zaměřit na místě.	2	

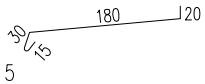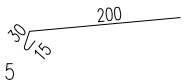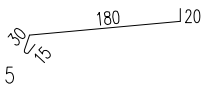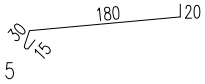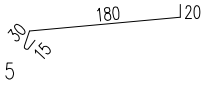
Klempířské výrobky

Pol.	Schéma	Popis, normy	Množství	Poznámka
1/K		OPLECHOVÁNÍ OKENNÍCH PARAPETŮ Z POPLASTOVANÉHO PLECHU R.Š. 250 mm , DÉLKA 900 mm	3,6bm	Přesné rozměry nutno ověřit na místě! Barva dle výběru investora
2/K		UKONČENÍ STŘECHY STROJOVNY Z POPLASTOVANÉHO PLECHU R.Š. 250 mm , DÉLKA 1550 mm	8,1 bm	Přesné rozměry nutno ověřit na místě! Barva dle výběru investora
3/K		OPLECHOVÁNÍ OKENNÍCH PARAPETŮ Z POPLASTOVANÉHO PLECHU R.Š. 250 mm , DÉLKA 1550 mm	18 bm	Přesné rozměry nutno ověřit na místě! Barva dle výběru investora
4/K		OPLECHOVÁNÍ OKENNÍCH PARAPETŮ Z POPLASTOVANÉHO PLECHU R.Š. 250 mm , DÉLKA 1850 mm	97 bm	Přesné rozměry nutno ověřit na místě! Barva dle výběru investora
5/K		OPLECHOVÁNÍ OKENNÍCH PARAPETŮ Z POPLASTOVANÉHO PLECHU R.Š. 250 mm , DÉLKA 2150 mm	162 bm	Přesné rozměry nutno ověřit na místě! Barva dle výběru investora

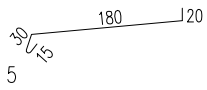Klempířské výrobky




Pol.	Schéma	Popis, normy	Množství	Poznámka
6 K		OPLECHOVÁNÍ OKENNÍCH PARAPETŮ Z POPLASTOVANÉHO PLECHU R.Š. 250 mm , DÉLKA 3050 mm	87 bm	Přesné rozměry nutno ověřit na místě! Barva dle výběru investora
7 K		NOVÉ VENTILAČNÍ MŘÍŽKY KRUHOVÉ Ø100-120 mm + PRODLOUŽENÍ PVC TRUBKOU DLE ZATEPLENÍ - 120 mm NOVÉ VENTILAČNÍ MŘÍŽKY NAD GARÁŽEMA 150x150 mm	208 ks 20 ks	Přesné rozměry nutno ověřit na místě! Barva dle výběru investora Nátěr bude upřesněn při realizaci.
8 K		OPLECHOVÁNÍ SPOJOVACÍHO KRČKU STĚNA-STĚNA R.Š. 400 mm , DÉLKA 2x 6600 mm	13,2 bm	Přesné rozměry nutno ověřit na místě! Barva dle výběru investora
9 K		OPLECHOVÁNÍ SPOJOVACÍHO KRČKU STŘECHA-STĚNA R.Š. 400 mm , DÉLKA 5200 mm	5,2 bm	Přesné rozměry nutno ověřit na místě! Barva dle výběru investora
10 K		OPLECHOVÁNÍ 1.PP STĚNA-ZÍDKA R.Š. 400 mm , DÉLKA 1500 mm	1,5 bm	Přesné rozměry nutno ověřit na místě! Barva dle výběru investora
11 K		NEOBSAZENO		

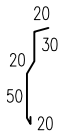Klempířské výrobky




Pol.	Schéma	Popis, normy	Množství	Poznámka
12 K		Přepadový kotlík, dešťový svod a lapač nečistot Přepad – typ střešní vpusť ø100mm Dešťový svod ø80mm Lapač nečistot ø100mm Materiál: poplastovaný ocelový plech tl. 0,8mm Součástí dodávky jsou i kotvy a objímky.	2 ks 7,0 2 ks	Klempířské výrobky budou provedeny dle ČSN 73 3610
13 K		Kruhový podokapní žlab střechy ø100mm Materiál: poplastovaný ocelový plech tl. 0,8mm Součástí dodávky jsou i háky, čela a hrdla.	9,3	Klempířské výrobky budou provedeny dle ČSN 73 3610
14 K		Ukončovací profil hydroizolace Materiál: poplastovaný ocelový plech tl. 0,8mm R.Š.: 140mm Součástí dodávky je i kotevní materiál.	45,6	Klempířské výrobky budou provedeny dle ČSN 73 3610

název:	zakázkové číslo:	archivní číslo:	strana:
Stavební úpravy bytového domu č.p. 207 Hrabyně	01/15	PPS - 01/15-D.1.1.b-20	04

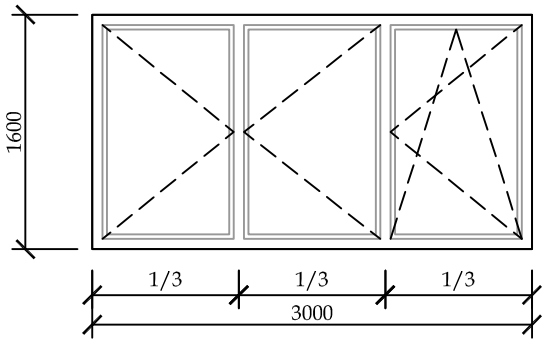
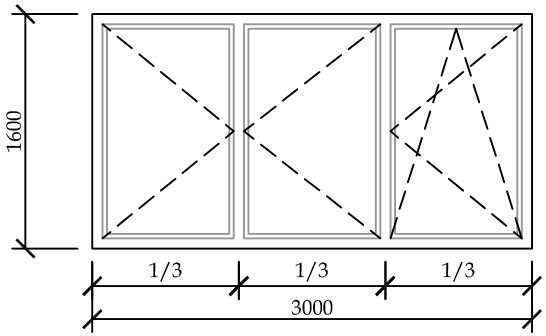
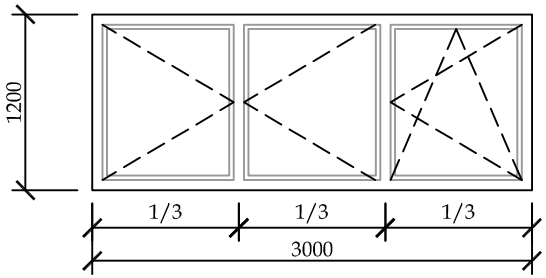
Plastové výrobky

Pol.	Schéma	Popis, normy	Množství	Poznámka
3 P		OKNO DO STAVEBNÍHO OTVORU 3000/1600 mm JEDNODUCHÉ, TŘÍKŘÍDLOVÉ, OTEVÍRAVÉ, OTEVÍRAVÉ A SKLÁPĚCÍ Z PLASTOVÝCH PROFILŮ, 7-MI KOMOROVÉ, ZASKLENÍ DVOJSKLEM (U=1,1 W/m².K) BARVA BÍLÁ + VNITŘNÍ ŽALUZIE VČ. VNITŘNÍHO PVC PARAPETU Š. 210 mm CELOOBVODOVÉ KOVÁNÍ + PÁKOVÉ OVLÁDÁNÍ VE VÝŠCE MAX. 1100 mm NAD PODLAHOU RÁM UPRAVEN PRO ZATEPLENÍ	12 ks	Součástí dodávky okna je i vnitřní parapet tl. 12mm s nosem, šířky 300mm v délce okna. Rozměry parapetu budou upřesněny během realizace Přesné rozměry okna nutno ověřit na místě!
4 P		OKNO DO STAVEBNÍHO OTVORU 3000/1600 mm JEDNODUCHÉ, TŘÍKŘÍDLOVÉ, OTEVÍRAVÉ A SKLÁPĚCÍ Z PLASTOVÝCH PROFILŮ, 7-MI KOMOROVÉ, ZASKLENÍ DVOJSKLEM (U=1,1 W/m².K), BARVA BÍLÁ VČ. VNITŘNÍHO PVC PARAPETU Š. 210 mm CELOOBVODOVÉ KOVÁNÍ + PÁKOVÉ OVLÁDÁNÍ VE VÝŠCE MAX. 1100 mm NAD PODLAHOU RÁM UPRAVEN PRO ZATEPLENÍ	10 ks	Součástí dodávky okna je i vnitřní parapet tl. 12mm s nosem, šířky 300mm v délce okna. Rozměry parapetu budou upřesněny během realizace Přesné rozměry okna nutno ověřit na místě!
5 P		OKNO DO STAVEBNÍHO OTVORU 3000/1200 mm JEDNODUCHÉ, TŘÍKŘÍDLOVÉ, OTEVÍRAVÉ A SKLÁPĚCÍ Z PLASTOVÝCH PROFILŮ, 7-MI KOMOROVÉ, ZASKLENÍ DVOJSKLEM (U=1,1 W/m².K), BARVA BÍLÁ VČ. VNITŘNÍHO PVC PARAPETU Š. 210 mm CELOOBVODOVÉ KOVÁNÍ + PÁKOVÉ OVLÁDÁNÍ VE VÝŠCE MAX. 1100 mm NAD PODLAHOU RÁM UPRAVEN PRO ZATEPLENÍ	2 ks	Součástí dodávky okna je i vnitřní parapet tl. 12mm s nosem, šířky 300mm v délce okna. Rozměry parapetu budou upřesněny během realizace Přesné rozměry okna nutno ověřit na místě!

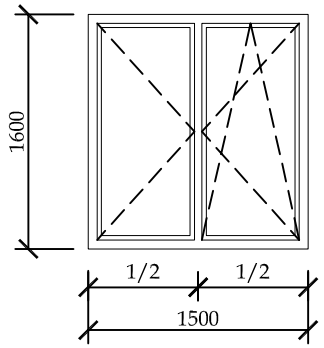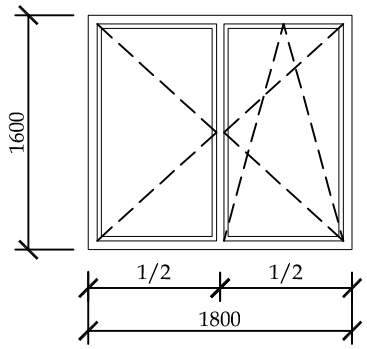
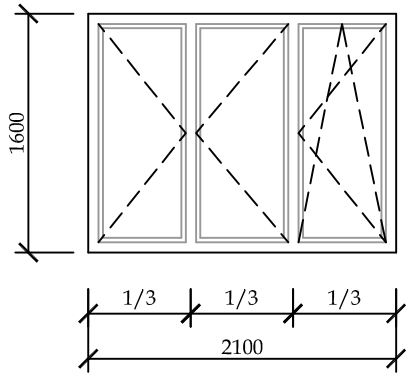
Plastové výrobky

Pol.	Schéma	Popis, normy	Množství	Poznámka
6/P		OKNO DO STAVEBNÍHO OTVORU 1500/1600 mm JEDNODUCHÉ, DVOUKŘÍDLOVÉ, OTEVÍRAVÉ A SKLÁPĚCÍ Z PLASTOVÝCH PROFILŮ, 7-MI KOMOROVÉ, ZASKLENÍ DVOJSKLEM (U=1,1 W/m².K), BARVA BÍLÁ + VNITŘNÍ ŽALUZIE, VČ. VNITŘNÍHO PVC PARAPETU Š. 210 mm CELOOBVODOVÉ KOVÁNÍ + PÁKOVÉ OVLÁDÁNÍ VE VÝŠCE MAX. 1100 mm NAD PODLAHOU RÁM UPRAVEN PRO ZATEPLENÍ	10 ks	Součástí dodávky okna je i vnitřní parapet tl. 12mm s nosem, šířky 300mm v délce okna. Rozměry parapetu budou upřesněny během realizace Přesné rozměry okna nutno ověřit na místě!
7/P		OKNO DO STAVEBNÍHO OTVORU 1800/1600 mm JEDNODUCHÉ, DVOUKŘÍDLOVÉ, OTEVÍRAVÉ A SKLÁPĚCÍ Z PLASTOVÝCH PROFILŮ, 7-MI KOMOROVÉ, ZASKLENÍ DVOJSKLEM (U=1,1 W/m².K), BARVA BÍLÁ + VNITŘNÍ ŽALUZIE, VČ. VNITŘNÍHO PVC PARAPETU Š. 210 mm CELOOBVODOVÉ KOVÁNÍ + PÁKOVÉ OVLÁDÁNÍ VE VÝŠCE MAX. 1100 mm NAD PODLAHOU RÁM UPRAVEN PRO ZATEPLENÍ	48 ks	Součástí dodávky okna je i vnitřní parapet tl. 12mm s nosem, šířky 300mm v délce okna. Rozměry parapetu budou upřesněny během realizace Přesné rozměry okna nutno ověřit na místě!
8/P		OKNO DO STAVEBNÍHO OTVORU 2100/1600 mm JEDNODUCHÉ, TŘÍKŘÍDLOVÉ, OTEVÍRAVÉ, OTEVÍRAVÉ A SKLÁPĚCÍ Z PLASTOVÝCH PROFILŮ, 7-MI KOMOROVÉ, ZASKLENÍ DVOJSKLEM (U=1,1 W/m².K), BARVA BÍLÁ + VNITŘNÍ ŽALUZIE, VČ. VNITŘNÍHO PVC PARAPETU Š. 210 mm CELOOBVODOVÉ KOVÁNÍ + PÁKOVÉ OVLÁDÁNÍ VE VÝŠCE MAX. 1100 mm NAD PODLAHOU RÁM UPRAVEN PRO ZATEPLENÍ	24 ks	Součástí dodávky okna je i vnitřní parapet tl. 12mm s nosem, šířky 300mm v délce okna. Rozměry parapetu budou upřesněny během realizace Přesné rozměry okna nutno ověřit na místě!

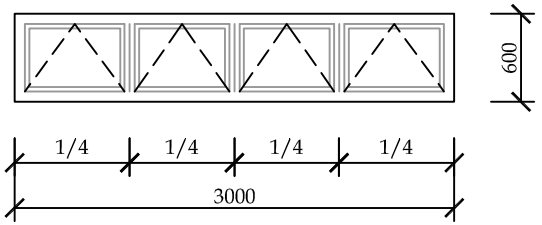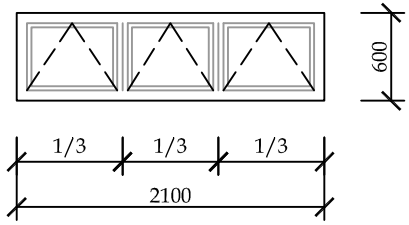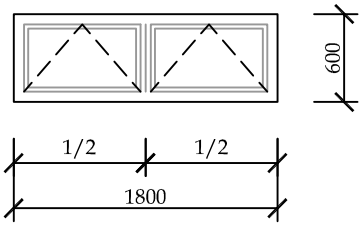Plastové výrobky

Pol.	Schéma	Popis, normy	Množství	Poznámka
9 P		OKNO DO STAVEBNÍHO OTVORU 3000/600 mm JEDNODUCHÉ, ČTYŘKŘÍDLOVÉ, SKLÁPĚCÍ Z PLASTOVÝCH PROFILŮ, 3-KOMOROVÉ, ZASKLENÍ DRÁTOSKLEM Z EXTERIÉRU A ČIRÝM SKLEM Z INTERIÉRU (U=1,1 W/m².K) BARVA BÍLÁ, VČ. VNITŘNÍHO PCV PARAPETU CELOOBVODOVÉ KOVÁNÍ + PÁKOVÉ OVLÁDÁNÍ S TÁHLEM VE VÝŠCE MAX. 1100 mm NAD PODLAHOU RÁM UPRAVEN PRO ZATEPLENÍ	5 ks	Šířka parapetu bude upřesněna při realizaci! Přesné rozměry nutno ověřit na místě!
10 P		OKNO DO STAVEBNÍHO OTVORU 2100/600 mm JEDNODUCHÉ, TŘÍKŘÍDLOVÉ, SKLÁPĚCÍ Z PLASTOVÝCH PROFILŮ, 3-KOMOROVÉ, ZASKLENÍ DRÁTOSKLEM Z EXTERIÉRU A ČIRÝM SKLEM Z INTERIÉRU (U=1,1 W/m².K) BARVA BÍLÁ, VČ. VNITŘNÍHO PCV PARAPETU CELOOBVODOVÉ KOVÁNÍ + PÁKOVÉ OVLÁDÁNÍ S TÁHLEM VE VÝŠCE MAX. 1100 mm NAD PODLAHOU RÁM UPRAVEN PRO ZATEPLENÍ	5 ks	Šířka parapetu bude upřesněna při realizaci! Přesné rozměry nutno ověřit na místě!
11 P		OKNO DO STAVEBNÍHO OTVORU 1800/600 mm JEDNODUCHÉ, DVOUKŘÍDLOVÉ, SKLÁPĚCÍ Z PLASTOVÝCH PROFILŮ, 3-KOMOROVÉ, ZASKLENÍ DRÁTOSKLEM Z EXTERIÉRU A ČIRÝM SKLEM Z INTERIÉRU (U=1,1 W/m².K) BARVA BÍLÁ, VČ. VNITŘNÍHO PCV PARAPETU CELOOBVODOVÉ KOVÁNÍ + PÁKOVÉ OVLÁDÁNÍ S TÁHLEM VE VÝŠCE MAX. 1100 mm NAD PODLAHOU RÁM UPRAVEN PRO ZATEPLENÍ	2 ks	Šířka parapetu bude upřesněna při realizaci! Přesné rozměry nutno ověřit na místě!

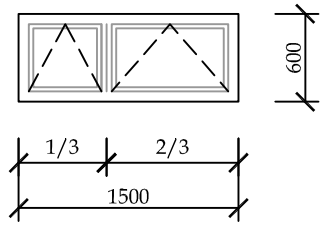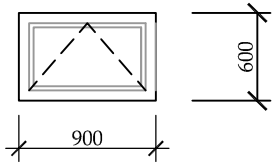Plastové výrobky

Pol.	Schéma	Popis, normy	Množství	Poznámka
12 P		OKNO DO STAVEBNÍHO OTVORU 1500/600 mm JEDNODUCHÉ, DVOUKŘÍDLOVÉ, SKLÁPĚCÍ Z PLASTOVÝCH PROFILŮ, 3-KOMOROVÉ, ZASKLENÍ DRÁTOSKLEM Z EXTERIÉRU A ČIRÝM SKLEM Z INTERIÉRU (U=1,1 W/m².K) BARVA BÍLÁ, VČ. VNITŘNÍHO PCV PARAPETU CELOOBVODOVÉ KOVÁNÍ + PÁKOVÉ OVLÁDÁNÍ S TÁHLEM VE VÝŠCE MAX. 1100 mm NAD PODLAHOU RÁM UPRAVEN PRO ZATEPLENÍ	1 ks	Šířka parapetu bude upřesněna při realizaci! Přesné rozměry nutno ověřit na místě!
13 P		OKNO DO STAVEBNÍHO OTVORU 900/600 mm JEDNODUCHÉ, JEDNOKŘÍDLOVÉ, SKLÁPĚCÍ Z PLASTOVÝCH PROFILŮ, 3-KOMOROVÉ, ZASKLENÍ ČIRÝM SKLEM (U=1,1 W/m².K) BARVA BÍLÁ, VČ. VNITŘNÍHO PVC PARAPETU CELOOBVODOVÉ KOVÁNÍ + PÁKOVÉ OVLÁDÁNÍ S TÁHLEM VE VÝŠCE MAX. 1100 mm NAD PODLAHOU RÁM UPRAVEN PRO ZATEPLENÍ	4 ks	Šířka parapetu bude upřesněna při realizaci! Přesné rozměry nutno ověřit na místě!
14 P		PLASTOVÝ ODVĚTRÁVACÍ KOMÍNEK SE STŘÍŠKOU ROZMĚRY: Ø110/500mm	24 ks	

PPS KANIA
PROJEKČNÍ A INŽENÝRSKÁ ČINNOST

ZÁMEČNICKÉ VÝROBKY

Objednatel : Obec Hrabyně
Hrabyně 70, 747 63

Akce : **Stavební úpravy bytového domu č.p.207 Hrabyně**

Stupeň : Dokumentace pro provádění stavby
Vypracoval : Ing. Foldyna David
Zakázkové číslo : **01/15**
Číslo přílohy : 01/15-D.1.1.b-19
Datum : 01/2015 Počet stran : 03

PPS Kania s.r.o.
Olešní 583/9, 712 00 OSTRAVA IČ : 26821940 DIČ :CZ26821940
TEL./FAX : +420 596 245 252 Email : projekce@pps-kania.cz č.ú. : KB Ostrava 86-5277760267/0100

PPS KANIA
PROJEKČNÍ A INŽENÝRSKÁ ČINNOST

PLASTOVÉ VÝROBKY

Objednatel : Obec Hrabyně
Hrabyně 70, 747 63

Akce : **Stavební úpravy bytového domu č.p.207 Hrabyně**

Stupeň : Dokumentace pro provádění stavby
Vypracoval : Ing. Foldyna David
Zakázkové číslo : **01/15**
Číslo přílohy : 01/15-D.1.1.b-21
Datum : 01/2015 Počet stran : 05

PPS Kania s.r.o.
Olešní 583/9, 712 00 OSTRAVA IČ : 26821940 DIČ :CZ26821940
TEL./FAX : +420 596 245 252 Email : projekce@pps-kania.cz č.ú. : KB Ostrava 86-5277760267/0100

PPS KANIA
PROJEKČNÍ A INŽENÝRSKÁ ČINNOST

KLEMPÍŘSKÉ VÝROBKY

Objednatel	**:**	Obec Hrabyně Hrabyně 70, 747 63
Akce	**:**	**Stavební úpravy bytového domu č.p.207 Hrabyně**
Stupeň	**:**	Dokumentace pro provádění stavby
Vypracoval	**:**	Ing. Foldyna David
Zakázkové číslo	**:**	**01/15**
Číslo přílohy	**:**	01/15-D.1.1.b-20
Datum	**:**	01/2015

Počet stran : 04

PPS Kania s.r.o.
Olešní 583/9, 712 00 OSTRAVA IČ : 26821940 DIČ :CZ26821940
TEL./FAX : +420 596 245 252 Email : projekce@pps-kania.cz č.ú. : KB Ostrava 86-5277760267/0100

PPS KANIA
PROJEKČNÍ A INŽENÝRSKÁ ČINNOST

TECHNICKÁ ZPRÁVA

Architektonicko - stavební řešení

Objednatel	:	Obec Hrabyně Hrabyně 70, 747 63
Akce	:	**Stavební úpravy bytového domu č.p.207 Hrabyně**
Stupeň	:	Dokumentace pro provádění stavby
Vypracoval	:	Ing. Foldyna David
Zakázkové číslo	:	**01/15**
Číslo přílohy	:	01/15-D.1.1.a
Datum	:	01/2015

Počet stran : 10

PPS Kania s.r.o.
Olešní 583, 712 00 OSTRAVA IČ : 26821940 DIČ :CZ26821940
TEL./FAX : +420 596 245 252 Email : projekce@pps-kania.cz č.ú. : KB Ostrava 86-5277760267/0100

Seznam :

1. Technická zpráva	01/15-D.1.1.a
2. Půdorys 1.PP - stávající stav	01/15-D.1.1.b-01
3. Půdorys 1.NP - stávající stav	01/15-D.1.1.b-02
4. Půdorys 2.NP - stávající stav	01/15-D.1.1.b-03
5. Půdorys 3.-6.NP - stávající stav	01/15-D.1.1.b-04
6. Půdorys střechy - stávající stav	01/15-D.1.1.b-05
7. Řez A-A' - stávající stav	01/15-D.1.1.b-06
8. Pohled západní a východní - stávající stav	01/15-D.1.1.b-07
9. Pohled severní a jižní - stávající stav	01/15-D.1.1.b-08
10. Půdorys 1.PP - nový stav	01/15-D.1.1.b-09
11. Půdorys 1.NP - nový stav	01/15-D.1.1.b-10
12. Půdorys 2.NP - nový stav	01/15-D.1.1.b-11
13. Půdorys 3.-6.NP - nový stav	01/15-D.1.1.b-12
14. Půdorys střechy - nový stav	01/15-D.1.1.b-13
15. Řez A-A', B-B' - nový stav	01/15-D.1.1.b-14
16. Pohled západní a východní - nový stav	01/15-D.1.1.b-15
17. Pohled severní a jižní - nový stav	01/15-D.1.1.b-16
18. Pohled západní a východní - nový stav – barevné řešení	01/15-D.1.1.b-17
19. Pohled severní a jižní - nový stav – barevné řešení	01/15-D.1.1.b-18
20. Výpis prvků – zámečnické výrobky	01/15-D.1.1.b-19
21. Výpis prvků – klempířské výrobky	01/15-D.1.1.b-20
22. Výpis prvků – plastové výrobky	01/15-D.1.1.b-21

Obsah

1. 1. Účel objektu ... 4
2. Zásady architektonického, funkčního, dispozičního a výtvarného řešení ... 4
2.1 Popis konstrukčního systému ... 4
2.2 Hmoty ... 4
2.3 Materiály – exteriér ... 4
2.3.1 Podlahy ... 4
2.4 Materiály – interiér ... 4
2.4.1 Podlahy ... 4
2.4.2 Stěny a stropy ... 4
2.4.3 Schodiště ... 4
2.5 Barevné řešení ... 5
2.6 Funkční a dispoziční řešení ... 5
2.7 Řešení vegetačních úprav v okolí objetu ... 5
2.8 Řešení přístupu a užívání objektu osobami ZTP ... 5
3. Kapacity, bilance ploch a kubatur ... 5
3.1 Orientace ke světovým stranám, osvětlení, oslunění ... 5
4. Technické a konstrukční řešení objektu ... 5
4.1 Bourací práce ... 6
4.2 Zemní práce ... 6
4.3 Základové konstrukce ... 6
4.4 Svislé nosné konstrukce ... 6
4.5 Vodorovné nosné konstrukce ... 6
4.6 Vodorovné nenosné konstrukce ... 6
4.7 Svislé nenosné konstrukce ... 6
4.8 Střešní plášť ... 6
4.9 Schodiště ... 7
4.10 Výplně otvorů ... 7
4.10.1 Okna ... 7
4.10.2 Garážová vrata ... 7
4.11 Úpravy povrchů ... 7
4.11.1 Omítky v exteriéru ... 7
4.11.2 Úprava podlah v exteriéru ... 7
4.11.3 Omítky v interiéru ... 8
4.11.4 Podlahy v interiéru ... 8
4.11.5 Malby a nátěry ... 8
4.12 Klempířské práce ... 8
4.13 Zámečnické práce ... 8
4.14 Tepelné izolace ... 9
4.14.1 Obvodový plášť ... 9
4.15 Hydroizolace ... 9
4.16 Venkovní úpravy ... 9
5. Vliv objektu a jeho užívání na životní prostředí ... 9
5.1 Odpady ... 9
5.1.1 Tuhé ... 9
5.2 Dopravní zátěž ... 9
5.3 Hluk ... 9
6. Dopravní řešení ... 9
7. Ochrana objektu před škodlivými vlivy vnějšího prostředí ... 10
7.1 Ochrana vůči dopravnímu hluku ... 10
7.2 Ochrana proti radonu ... 10
7.3 Klasifikace agresivity vnějšího prostředí ... 10
8. Dodržení obecných požadavků na výstavbu ... 10

1.

1. Účel objektu

Jedná se o bytový dům č.p. 207 se dvěma vchody situovaný v areálu Rehabilitačního centra. Dům byl postaven v roce 1993 v konstrukční soustavě OP 1.11. Bytový dům má statut domu zvláštního určení s byty zvláštního určení s pečovatelskou službou. Objekt je v 2.NP propojen se Stavebním bytovým družstvem invalidů č.p. 201 spojovacím krčkem a následně s Rehabilitačním ústavem a Centrem sociálních služeb. Ve všech objektech v Rehabilitačním centru je kladen důraz na bezbariérovost. Pod spojovací krček byla vestavěna garáž. Vchody jsou vzájemně propojeny chodbami se 6 nadzemními a 1 podzemním podlažím s celkem 42 bytovými jednotkami a nebytovými prostory (chráněná dílna, ambulance lékaře, servis vozíků, policejní služebna, pečovatelská služba).

2. Zásady architektonického, funkčního, dispozičního a výtvarného řešení

2.1 Popis konstrukčního systému

Nosný systém je stěnový příčný s podélným ztužením vnitřních chodbových stěn, modul 3,0 a 4,2 m, některé moduly mají lodžie. Vnitřní nosné stěnové panely příčné i podélné jsou železobetonové v tl. 150 mm, obvodové panely jsou sendvičové v tl. 300 mm. Stropní panely jsou taktéž železobetonové v tl. 150 mm, konstrukční výška podlaží je 2,8 m, schodiště je železobetonové montované. Dělící nenosné příčky v tl. 80 mm jsou rovněž železobetonové. Lodžiové stěny jsou dřevěné tl. 150 mm. Objekt je zastřešen dvouplášťovou plochou střechou.

2.2 Hmoty

Členění objektů zůstává zachováno, stejně tak i výškové úrovně objektů.

2.3 Materiály – exteriér

Fasáda a střecha objektu bude zateplena. Zateplení bude tvořit kombinace minerální vlny a polystyrénu. Omítka bude tvořena jemnozrnnou silikonovou omítkou. Barevné řešení bude upřesněno v průběhu stavebních prací.

2.3.1 Podlahy

Doplní se čistící zóny u hlavních vstupů, jinak nebudou podlahové konstrukce stavebně dotčeny.

2.4 Materiály – interiér

2.4.1 Podlahy

Viz. 2.3.1

2.4.2 Stěny a stropy

Pohledovou vrstvu stěn a stropů bude tvořit vápenno-cementová omítka opatřena malbou.

2.4.3 Schodiště

Schodiště nebude stavebně dotčeno.

2.5 Barevné řešení

Před realizací budou projektantem a dozorem investora schváleny vzorky a barevné řešení jednotlivých prvků fasády (okna – rámy a zasklení apod.). Schválené vzorky budou až do kolaudace uloženy na stavbě.

2.6 Funkční a dispoziční řešení

Vstup do objektu je z východní strany.

V 1.PP jsou sklepní boxy, garáže, domovní a technické vybavení domu. V 1.NP jsou dva byty, domovní a účelové vybavení. Ve zbývajících 5 podlažích je osm bytů na jednom podlaží. Přístup je po schodišti a výtahy. Lodžie k jednotlivým bytům jsou umístěny na přední a zadní fasádě.

Dům zvláštního určení je v 2.NP propojen se Stavebním bytovým družstvem invalidů se 100 bytovými jednotkami, spojovacím krčkem.

2.7 Řešení vegetačních úprav v okolí objetu

Po dokončení stavebních prací budou plochy v okolí stavebních objektů vyčištěny, provede se ohumusování části ploch dotčených výkopovými pracemi spojenými se zateplením objektu.

2.8 Řešení přístupu a užívání objektu osobami ZTP

Rozsah stavebních prací neřeší změnu užívání objektu osobami se sníženou schopností pohybu a orientace.

3. Kapacity, bilance ploch a kubatur

Bilance ploch, obestavěný prostor

Plocha 1.PP:	700 m^2
Plocha 1.NP:	735 m^2
Plocha běžného podlaží:	775 m^2
Celková podlahová plocha všech podlaží:	5 310 m^2
Zastavěná plocha celkem:	700 m^2
Obestavěný prostor celkem:	13 590 m^3

3.1 Orientace ke světovým stranám, osvětlení, oslunění

Orientace ke světovým stranám je dána stávajícím umístěním objektu.
Rozměry oken jsou zachovány. Intenzita denního osvětlení dle požadavků ČSN 73 0580 zůstane nezměněna.

4. Technické a konstrukční řešení objektu

Objekt bytového domu není objektově členěn.

4.1 Bourací práce

- vyřezání asfaltu a vyspravení podloží pro osazení čistící zóny
- provrtání prostupů SAT
- vybourání všech oken vč. parapetů a oken v suterénu
- demontáž veškerého oplechování – parapetní plechy, oplechování atik apod.
- odstranění nesoudržných částí omítky fasády
- demontáž ocelového zábradlí na lodžiích a u hlavních vstupů
- odstranění mříží
- rozebrání okapového chodníku a odvodňovacího žlabu
- demontáž okenních rolet v místnostech policie
- odbourání části keramické dlažby z podlah a soklů u hlavních vstupů pro zateplení
- demontáž hromosvodu
- odbourání cihelných přizdívek hydroizolace suterénu do hl. -0,500 m (stávající hydroizolace bude zachována – nepoškodit!)

4.2 Zemní práce

Z důvodu zateplení objektu bude provedeno odkopání terénu do hloubky –0,500 m. Po provedení zateplení bude výkopek za postupného hutnění uložen zpět.

U přilehlých zpevněných plochách bude pro zateplení provedeno v šířce 220mm odřezání živičného povrchu a vybrání podloží hl. 150mm. Po provedení zateplení bude zpevněná plocha zpětně doplněna přídlažbou tvořenou žulovými štípanými kostkami 8/10 loženými do betonové vrstvy.

4.3 Základové konstrukce

Stavebními pracemi nebudou dotčeny základové konstrukce.

4.4 Svislé nosné konstrukce

Stavebními pracemi nebudou dotčeny svislé nosné konstrukce.

4.5 Vodorovné nosné konstrukce

Stavebními pracemi nebudou dotčeny vodorovné nosné konstrukce.

4.6 Vodorovné nenosné konstrukce

Stavebními pracemi nebudou dotčeny vodorovné nenosné konstrukce.

4.7 Svislé nenosné konstrukce

Stávající dělící konstrukce v bytových i nebytových prostorech nebudou dotčeny stavebními pracemi.

4.8 Střešní plášť

Bude provedeno zateplení střechy objektu a střech strojoven.

Na stávající asfaltový pás bude po očištění a upravení bublin se provede zateplení EPS stabilizovaným polystyrénem tl. 160 mm.

Hydroizolační vrstvu bude tvořit PVC folie tl. 1,8mm, pod kterou bude umístěna textilní separační fólie. Fólie bude společně s tepelně izolační vrstvou mechanicky kotvena.

Z důvodu zvýšení tloušťky střešního pláště budou na atikách osazeny atikové ukončovací ocelové profily tvořené ohýbaným pozinkovaným plechem tl. 0,7mm. Profily

budou v roztečích 1,25m fixovány výztuhami kotvenými ke střešnímu plášti. Spoje profilů budou řešeny dilatačními prvky.

Výše popsané výrobky budou dodány jako ucelený systém.

Zateplení střechy si vyvolá výměnu okapních žlabu a svodů strojoven a nadstavení větracích komínků ZTI. Popis klempířských výrobků viz. výpis PSV.

Skladba střechy viz. výkresová část dokumentace.

4.9 Schodiště

Stavebními pracemi nebude dotčeno.

4.10 Výplně otvorů

4.10.1 Okna

Budou osazena nová plastová okna - 7-mi komorový profil, zasklení izolačním dvojsklem Ug= 1,1 $W.m^{-2}.K^{-1}$, s celoobvodovým kováním, barva bílá. Okna budou dodány včetně doplňků (žaluzie, pákové ovládání atd. viz. výpis PSV). Okna budou dodávána včetně vnitřních PVC parapetů š. 210 mm. Po osazení nových oken bude provedeno zapravení ostění a nadpraží (omítka+armovací síťka+rohové lišty). Pákové ovládaní bude ve výšce max. 1100 mm nad podlahou.

Okna v suterénu budou provedena jako sklopná, dvojitě zasklena kombinací drátoskla z exteriéru a čirého skla z interiéru.

Způsob otevírání jednotlivých oken a členění je patrné z výpisu PSV.

Kování oken (kliky, štítky) budou plastové, uzavírací mechanismus bude vícebodový s možností provedení „mikroventilace“.

Technické vlastnosti
Světelná propustnost : min. 75%
Světelná reflexe : do 15%
Celkový stupeň propustnosti energie g : max. 75%
Uw = 1,2 W/m^2K

4.10.2 Garážová vrata

Nová garážová vrata budou dodána jako ocelová s rámem s přerušeným tepelným mostem. Křídla vrat budou plná, hlavní křídlo bude opatřeno cylindrickým bezpečnostním zámkem, vedlejší křídlo pákovým ovládačem.

Popis vrat viz. PSV.

4.11 Úpravy povrchů

4.11.1 Omítky v exteriéru

Na zateplený obvodový plášť bude natažena silikonová jemnozrnná omítka zrnitosti do 1,5mm.

Nadzemní část suterénního zdiva bude opatřena jemnozrnnou omítkou se zvýšenou odolností proti mechanickému poškození.

Barevné řešení a zrnitost omítek bude odsouhlasena během realizace.

4.11.2 Úprava podlah v exteriéru

Hlavní vstupy

Před vstupem bude do keramické dlažby osazen hliníkový rám s pryžovou výplní sloužící jako čistící zóna hrubých nečistot.

Za vstupem v interiéru bude na do keramické dlažby osazen hliníkový rám s hrubě tkaným kobercem sloužící jako čistící zóna jemných nečistot.

Keramický sokl u hlavních vstupů bude výšky 80mm. Barva soklu bude přizpůsobena stávající keramické dlažbě.

Lodžie

Úprava lodžií není předmětem tohoto projektu.

4.11.3 Omítky v interiéru

Nové zdivo ostění a nadpraží výplní otvorů bude opatřeno jádrovou a štukovou vrstvou omítky. Rohy omítek budou v exponovaných místech vyztuženy podomítkovými lištami.

4.11.4 Podlahy v interiéru

Sokl lodžií v rozsahu zateplení, které je předmětem tohoto projektu bude optařen keramickým soklem v. 0,3m. Barevné řešení soklu bude přizpůsobeno již provedenému soklu lodžie.

O hlavních vstupů bude na KZS proveden nový keramický sokl v. 0,08m. Barevné řešení soklu bude přizpůsobeno stávající keramické dlažbě vstupů.

4.11.5 Malby a nátěry

Malby

Stěna v níž došlo k výměně okenního prvku bude v celé ploše 2x vymalována (včetně ostění a nadpraží).

Barevné řešení maleb v bytových prostorech bude přizpůsobeno stávajícímu stavu, 50% bílá, 50% barevný odstín.

Nátěry

Klempířské výrobky budou provedeny jako ocelové poplastované bez nátěru. Zámečnické výrobky budou chráněny syntetickým nátěrem v provedení 1x základní, 2x vrchní nátěr. Barevné řešení bude upřesněno během realizace.

Zábradlí u hlavních vstupů, otopná tělesa a garážová vrata budou očištěna od stávajících nátěrů a opatřena nátěrem novým. Po natření bude vše zpětně osazeno.

4.12 Klempířské práce

Klempířské výrobky budou provedeny z ocelového poplastovaného plechu tl. 0,80 mm. Klempířské práce budou provedeny dle ČSN 73 3610 a podkladů výrobce. Popis klempířských výrobků viz. výpis PSV.

4.13 Zámečnické práce

Provede ze zkrácení ocelových zábradlí hlavních vstupů.

Pro zateplení střechy bude na atiku osazen systémový ukončovací atikový profil tvořený ocelovým pozinkovaným plechem tl. 0,7mm.

4.14 Tepelné izolace

4.14.1 Obvodový plášť

Obvodový plášť bude zateplen kombinací EPS polystyrénu a minerální vlny tl. 120 mm. Zateplení nacházející se pod úrovní terénu až do 0,5m nad terén bude provedeno z XPS polystyrénu tl. 40 mm. Ostění a nadpraží výplní otvorů bude zatepleno EPS polystyrenem 40 mm.

V šířce 0,5m bude dokončeno zateplení bočních stěn lodžií. Zateplení bude provedeno EPS polystyrénem tl. 120mm.

Tepelná izolace bude k obvodovým panelům mechanicky kotvená.

Kombinace materiálů zateplení je patrná z výkresové části.

Posouzení kotvení viz. Statický výpočet.

4.15 Hydroizolace

Po odbourání ochranné přizdívky hydroizolace bude v 20% celkové plochy provedena oprava hydroizolační vrstvy tvořené modifikovaným asfaltovým pásem. Oprava bude provedena natavením nového modifikovaného pásu. Před natavením bude povrch očištěn a napenetrován.

4.16 Venkovní úpravy

Po zateplení se provede pokládka stávajícího okapového chodníku do pískového lože tl. 100mm a odvodňovacího žlabu do betonu (cca 25% kusů bude nahrazeno novými).

Po zrušení zařízení staveniště budou poškozené plochy trávníků zbaveny nečistot vzniklých stavební činností, vyrovnány, ohumusovány a založen nový trávník.

5. Vliv objektu a jeho užívání na životní prostředí

5.1 Odpady

5.1.1 Tuhé

Odpad vzniklý stavebními pracemi bude ukládán do kontejnerů a odvážen v souladu s obecně závaznou vyhláškou obce Hrabyně.

5.2 Dopravní zátěž

Po dobu výstavby dojde ke zvýšení provozu vozidel stavby v dotčené lokalitě. Provozem objektů nedojde k navýšení dopravní zátěže.

5.3 Hluk

Po dobu výstavby bude okolí zatěžovat hluk stavebních strojů. Po ukončení stavebních prací nebude objekt zatěžovat okolí nepřípustným hlukem.

6. Dopravní řešení

Zásobování stavby bude provedeno po stávajících komunikacích. Pro potřeby stavby nebude budována nová dopravní infrastruktura.

7. Ochrana objektu před škodlivými vlivy vnějšího prostředí

7.1 Ochrana vůči dopravnímu hluku

Jedná se o stávající objekt situovaný v klidné lokalitě bez výjimečné hlukové zátěže. Výplně otvorů budou splňovat akustické požadavky dle ČSN 73 0532.

7.2 Ochrana proti radonu

Rozsah stavebních prací nevyžaduje řešení radonového rizika.

7.3 Klasifikace agresivity vnějšího prostředí

Provedené nátěry zámečnických konstrukcí budou provedeny v souladu s ČSN EN ISO 12944-2.

Zatřídění prostředí (dle ČSN EN ISO 12944-2)

- venkovní prostředí C3
- vnitřní prostředí C2

Budou použity syntetické nátěry s vysokou životností (více než 15 let) ve skladbě dle ČSN EN ISO 12944-5.

8. Dodržení obecných požadavků na výstavbu

Použité materiály budou splňovat technické požadavky zákona 22/1997 Sb. v platném znění, 163/02Sb. v platném znění a souvisejících vyhlášek a nařízení.

Objekt je navržen tak, aby splňoval požadavky platných vyhlášek a norem (vyhl. ČSN 73 0540-2 Tepelná ochrana budov, ČSN 73 0532 Akustika, ČSN 73 0580 Denní osvětlení budov) , 398/2009 Sb. O obecných technických požadavcích zabezpečující bezbariérové užívání staveb.