naše značka
5003388167

vyřizuje
Simona Kloudová

e-mail
technici@gasnet.cz

datum
19.08.2025

Osvětlení a energetické systémy a.s.
Novodvorská 1010/14
14200 Praha

Věc:
Rekonstrukce VO Špindlerův Mlýn

K.ú. - p.č.: Špindlerův Mlýn , Bedřichov v Krkonoších

Stavebník: ČEZ Distribuce, a. s. , Teplická 874/8 , 40502 Děčín

Účel stanoviska: Řízení o povolení stavby

GasNet, s.r.o., jako provozovatel distribuční soustavy (PDS) a technické infrastruktury (TI), zastoupený GasNet Služby, s.r.o., vydává toto vyjádření:

****
UPOZORNĚNÍ:
Vaše stavba byla zařazena do režimu se zvýšeným dozorem nad stavební činností v ochranném a bezpečnostním pásmu PZ. Důkladně se prosím seznamte s obsahem vyjádření, objednejte si vytýčení PZ, při kterém provedete oznámení o zahájení stavební činnosti a postupujte podle pokynů uvedených ve vyjádření. Společnost GasNet s.r.o. požaduje přizvat ke kontrole provedení stavební činnosti a zda nedošlo k poškození majetku společnosti.
Pokud nedojde ke splnění těchto povinností, bude společnost GasNet s.r.o. nucena zahájit řízení o narušení ochranného pásma PZ a nebude souhlasit s užíváním Vaší stavby.
****

V ZÁJMOVÉM ÚZEMÍ SE NACHÁZÍ TATO PLYNÁRENSKÁ ZAŘÍZENÍ A PLYNOVODNÍ PŘÍPOJKY (dále PZ):

- STL plynovody ocel DN 150, 100, 80, příp.
- plánovaná výstavba PZ (reko, nová)

Společnost GasNet s.r.o. připravuje v zájmovém území rekonstrukci plynovodní sítě.
Investice společnosti GasNet s.r.o. je evidována pod názvem: E-REKO MS Špindlerův Mlýn-Školní+1
Číslo stavby: 7700106731
Termín stavby se předpokládá v roce: 2028 (termín může být změněn)

Vaši projektovou dokumentaci je možné koordinovat s naší výše uvedenou investicí. Projektovým manažerem stavby GasNet s.r.o.je p. Tomáš Drtina, e-mail: tomas.drtina@gasnet.cz, tel: 724 242 079.

V zájmovém území stavby je plánována výstavba STL přípojky pro č.p. 38, která není v PD zakreslena. Investorem akce je Elisabeth Properties, s.r.o., Na Míčánce 2642/4, Praha. Je nutná koordinace staveb.

Ochranné pásmo STL a NTL plynovodů a přípojek je v zastavěném území obce 1 m na obě strany od potrubí.

Ochranné pásmo slouží k zajištění bezpečného a spolehlivého provozu plynárenského zařízení.
V ochranném pásmu plynovodů a přípojek budou veškeré práce prováděny výhradně ručním způsobem.

Pro realizaci stavby stanovujeme tyto podmínky:

- Před zahájením stavby bude provedeno vytyčení a zabezpečení všech poklopů na PZ viz. bod 1) (http://dpo.gasnet.cz/zadost-o-vytyceni)- poskytnutý zákres je pouze ORIENTAČNÍ, příp. zhotoveny ručně kopané sondy pro určení hloubky uložení PZ.
- Digitální data lze získat: http://www.gasnet.cz/cs/zadost-o-vektorova-data/.
- Při realizaci stavby, souběhu a křížení IS požadujeme dodržet ČSN 73 6005, TPG 702 01, TPG 702 04, zákon č.458/2000 Sb., případně další předpisy a ČSN související s uvedenou stavbou.

- Rozvodné pilíře musí být umístěny min. 1 m od PZ, měřeno kolmo na půdorysný obrys potrubí.
- Trasa kabelového vedení při souběhu s plynárenskými objekty (skříň pro HUP a plynoměr) musí být vedena v souladu s ČSN 332000-5-52 ed.2 minimálně 0,6 m od plynárenského objektu.
- Vzdálenost vnější hrany betonového základu stožáru od líce PZ musí být minimálně 1 m. V odůvodněných případech je možné tuto vzdálenost snížit na hodnotu 0,5 m. V těchto případech si GasNet,s.r.o. může vyžádat doložení statického posudku na stabilitu dotčeného sloupu.
- Hloubku základu stožáru je nutné provést tak, aby stabilita stožáru zůstala zachována i při odkrytí sousedního PZ.

PRO ZAMEZENÍ PŘÍPADNÝCH TEPELNÝCH VLIVŮ OD ZEMNÍCÍ SÍTĚ A ROZVODŮ NN NA PZ POŽADUJEME REALIZOVAT TATO OPATŘENÍ:

- Při křížení silových kabelů s PZ bude kabel v místě křížení uložen výhradně do betonové tvárnicové chráničky nebo korýtka. Křížení bude kolmé nebo pod úhlem max. 60°.
- Přesah betonové chráničky u PZ musí být minimálně do vzdálenosti 1 m na obě strany PZ. Mezi betonovou chráničkou a PZ musí být zhutněná vrstva písku.
- Odstupová vzdálenost obrysu chráničky od obrysu PZ bude provedena v souladu s ČSN 73 6005.
- Křížení zemnící sítě s PZ bude kolmé nebo pod úhlem max. 60°.
- Při křížení zemnících pásků s plynovým potrubím PE bude realizována požární přepážka, která bude tvořena z betonové dlaždice (např. 0,5x0,5x0,05 m), která místo křížení přesáhne na každou stranu o 0,2 m.
- Páska zemnící sítě bude uložena v místě křížení s PZ na betonovou dlaždici.

- Pokud stavba vyvolá výškovou nebo směrovou úpravu trasy plynárenského zařízení, bude zpracována PD přeložek plynárenských zařízení. Info a následné vyjádření k přeložce: http://www.gasnet.cz/cs/kontaktni-system/ (záložka Stanovisko ke stavbě plynárenského zařízení). Náklady budou hrazeny investorem stavby. Podrobnosti o procesu jsou dostupné zde: https://www.gasnet.cz/dalsi-sluzby/pro-stavare-a-projektanty/zmena-trasy-plynovodu
- Současně si vyhrazujeme upřesnění nebo rozšíření našich podmínek při zjištění situace na místě.

V rozsahu této stavby souhlasíme:

- s povolením a provedením stavby v ochranném a bezpečnostním pásmu PZ dle zákona 283/2021 Sb. ve znění pozdějších předpisů;
- s povolením a provedením stavby v ochranném a bezpečnostním pásmu PZ dle zákona 183/2006 Sb. ve znění pozdějších předpisů(po dobu platnosti přechodných ustanovení uvedených v zákoně č. 283/2021 Sb. ve znění pozdějších předpisů);
- s rozhodnutím o odstranění stavby nebo zařízení dle zákona 283/2021 Sb. ve znění pozdějších předpisů;
- s použitím tohoto vyjádření ve zrychleném řízení dle §184, odst. 2 písm. d) zákona č. 283/2021 Sb.ve znění pozdějších předpisů;

Pokud se toto vyjádření v době své platnosti stane součástí rozhodnutí stavebního úřadu (bude citována naše značka vyjádření), prodlužuje se automaticky jeho platnost o dobu platnosti rozhodnutí stavebního úřadu.

V zájmovém území se mohou nacházet plynárenská zařízení jiných vlastníků či správců, případně i dlouhodobě nefunkční/neprovozovaná plynárenská zařízení bez dostupných informací o jejich poloze a vlastnictví.
Plynárenská zařízení a plynovodní přípojky (dále jen PZ) jsou dle ust. § 2925 zákona č. 89/2012 Sb., občanského zákoníku, provozovány jako zařízení zvlášť nebezpečná a z tohoto důvodu jsou chráněna ochranným pásmem dle zákona č.458/2000 Sb. ve znění pozdějších předpisů.

Rozsah ochranného pásma je stanoven v zákoně 458/2000 Sb. ve znění pozdějších předpisů.

Stavební činnosti je možné realizovat pouze při dodržení podmínek stanovených v tomto vyjádření. Nebudou-li tyto podmínky dodrženy, budou stavební činnosti považovány dle § 68 zákona č.458/2000 Sb. ve znění pozdějších předpisů za činnost bez našeho předchozího souhlasu. Při každé změně projektu nebo stavby (zejména trasy navrhovaných inženýrských sítí) je nutné požádat o nové vyjádření k této změně.

Nedodržení podmínek uvedených v tomto vyjádření zakládá odpovědnost stavebníka za vzniklé škody.

Za stavební činnosti se pro účely tohoto vyjádření považují všechny činnosti prováděné v ochranném pásmu PZ (tzn.

bezvýkopové technologie a terénní úpravy) a činnosti mimo ochranné pásmo, pokud by takové činnosti mohly ohrozit bezpečnost a spolehlivost PZ (např. trhací práce, sesuvy půdy, vibrace, apod.).

Případné zřizování staveniště, skladování materiálů, stavebních strojů apod. bude realizováno mimo ochranné pásmo PZ (není-li ve vyjádření uvedeno jinak).

Při použití nákladních vozidel, stavebních strojů a mechanismů požadujeme zabezpečit případný přejezd přes PZ uložením betonových panelů v místě přejezdu PZ.

****
PŘI REALIZACI STAVBY BUDOU DODRŽENY TYTO PODMÍNKY PRO PROVÁDĚNÍ STAVEBNÍ ČINNOSTI:
****

(1) Před zahájením stavební činnosti bude provedeno vytyčení trasy a přesné určení uložení PZ. Vytyčení trasy provede příslušná regionální oblast ZDARMA. Formulář a kontakt naleznete na https://www.gasnet.cz/cs/ds-vytyceni-pz/, lze využít QR kód, který je uveden v tomto vyjádření. Při podání žádosti uvede žadatel naši značku (číslo jednací) uvedenou v úvodu tohoto vyjádření a sdělí termín zahájení a ukončení stavby. O provedeném vytyčení trasy bude sepsán protokol. Přesné určení uložení PZ (sondou)je povinen provést stavebník na svůj náklad.
BEZ VYTYČENÍ TRASY A PŘESNÉHO URČENÍ ULOŽENÍ PZ STAVEBNÍKEM NESMÍ BÝT VLASTNÍ STAVEBNÍ ČINNOST ZAHÁJENA.
VYTYČENÍ POVAŽUJEME ZA ZAHÁJENÍ STAVEBNÍ ČINNOSTI V OCHRANNÉM A BEZPEČNOSTNÍM PÁSMU PZ.
PROTOKOL O VYTYČENÍ MÁ PLATNOST 2 MĚSÍCE.

(2) Stavebník je povinen stavebnímu podnikateli prokazatelně předat toto vyjádření. Převzetí vyjádření stvrdí stavební podnikatel stavebníkovi svým podpisem a zápisem do stavebního deníku. Pracovníci provádějící stavební činnosti budou prokazatelně seznámeni s polohou PZ, rozsahem ochranného pásma a těmito podmínkami.

(3) Bude dodržena mj. ČSN 73 6005, TPG 700 03, TPG 702 01, TPG 702 04, zákon č.458/2000 Sb. ve znění pozdějších předpisů, případně další související předpisy.

(4) Při provádění stavební činnosti v ochranném pásmu PZ vč. přesného určení uložení PZ je stavebník povinen učinit taková opatření, aby nedošlo k poškození PZ nebo ovlivnění jejich bezpečnosti a spolehlivosti provozu. Nebude použito nevhodného nářadí, zemina bude těžena pouze ručně bez použití pneumatických, elektrických, bateriových a motorových nářadí.

(5) V případě použití bezvýkopových technologií (např. protlaku) bude před zahájením stavební činnosti provedeno úplné obnažení PZ v místě křížení na náklady stavebníka. Technologie musí být navržena tak, aby v místě křížení nebo souběhu s PZ byl dostatečný stranový nebo výškový odstup od PZ, který zajistí nepoškození PZ během prací a to s ohledem na použitou bezvýkopovou technologii a všechny její účinky na okolní terén. V případě, že nemůže být tato podmínka dodržena, nesmí být použita bezvýkopová technologie.

(6) Odkrytá PZ budou v průběhu nebo při přerušení stavební činnosti řádně zabezpečena proti jejich poškození.

(7) Poklopy uzávěrů a ostatních armatur na PZ, vč. hlavních uzávěrů plynu (HUP) na odběrném plynovém zařízení udržovat stále přístupné a funkční po celou dobu trvání stavební činnosti.

(8) Bude zachována hloubka uložení PZ (není-li ve vyjádření uvedeno jinak).

(9) Stavebník je povinen neprodleně oznámit každé i sebemenší poškození PZ (vč. drobných vrypů do PE potrubí, poškození izolace, signalizačního vodiče, výstražné fólie, markeru atd.) na telefon 1239.

(10) Před provedením zásypu výkopu a v průběhu stavby bude provedena kontrola dodržení podmínek stanovených pro stavební činnosti v ochranném pásmu PZ. Povinnost kontroly se vztahuje i na PZ, která nebyla odhalena. Kontrolu provede příslušná regionální oblast (formulář a kontakt naleznete na https://www.gasnet.cz/cs/ds-vytyceni-pz/, lze využít QR kód, který je uveden v tomto vyjádření). Při žádosti uvede žadatel naši značku (číslo jednací) uvedenou v úvodu tohoto vyjádření. Kontrolu je třeba objednat min. 5 dnů předem.
Předmětem kontroly je také ověření dodržení stanovené odstupové vzdálenosti staveb, které byly povoleny v ochranném a bezpečnostním pásmu PZ.

(11) O provedené kontrole bude sepsán protokol. Bez provedené kontroly nesmí být PZ zasypána. Stavebník je povinen na základě výzvy provozovatele PZ, nebo jeho zástupce doložit průkaznou dokumentaci o nepoškození PZ během výstavby nebo provést na své náklady kontrolní sondy v místě styku stavby s PZ.

(12) Plynárenské zařízení a plynovodní přípojky budou před zásypem výkopu řádně podsypány a obsypány, bude provedeno zhutnění a bude osazena výstražná fólie žluté barvy, to vše v souladu s předpisem provozovatele distribuční soustavy „Zásady pro projektování, výstavbu, rekonstrukce a opravy“, který naleznete na https://www.gasnet.cz/cs/technicke-dokumenty/ a v souladu s ČSN EN 12007-1-4, TPG 702 01, TPG 702 04.

(13) Neprodleně po skončení stavební činnosti budou řádně osazeny všechny poklopy a nadzemní prvky PZ.

(14) Pokud stavebník nedodrží podmínky stanovené tímto vyjádřením, bude činnost stavebníka vyhodnocena provozovatelem PZ jako narušení ochranného nebo bezpečnostního pásma PZ a budou z toho vyvozeny příslušné důsledky v souladu se zákonem č. 458/2000 Sb. ve znění pozdějších předpisů.

Platí pouze pro území vyznačené v příloze tohoto vyjádření a to 24 měsíců ode dne jeho vydání.

Za správnost a úplnost dokumentace předložené s žádostí včetně jejího souladu s platnými předpisy plně zodpovídá její zpracovatel. Vyjádření nenahrazuje případná další vyjádření k jiným částem stavby.

V případě další korespondence nebo jednání (např. změna stavby) uvádějte naši značku - 5003388167 a datum tohoto vyjádření. Kontakty jsou k dispozici na https://www.gasnet.cz/cs/kontaktni-system/.


GasNet, s.r.o.
zastoupená společností GasNet Služby, s.r.o., IČ 27935311
Simona Kloudová
Technik externích požadavků-Čechy
Oddělení zpracování ext. požadavků-Čechy

Zažádejte o vytyčení

Přílohy: Orientační zákres plynárenského zařízení, Detailní zákres plynárenského zařízení, Detailní zákres plynárenského zařízení, Detailní zákres plynárenského zařízení, Detailní zákres plynárenského zařízení

Příloha: Orientační zákres plynárenského zařízení. Tato příloha je nedílnou součástí stanoviska č. 5003388167 ze dne 19.08.2025.

Provozovatel DS: GasNet, s.r.o.; Stavebník: ČEZ Distribuce, a. s. , Teplická 874/8 , 40502 Děčín. K.ú.: Špindlerův Mlýn , Bedřichov v Krkonoších.

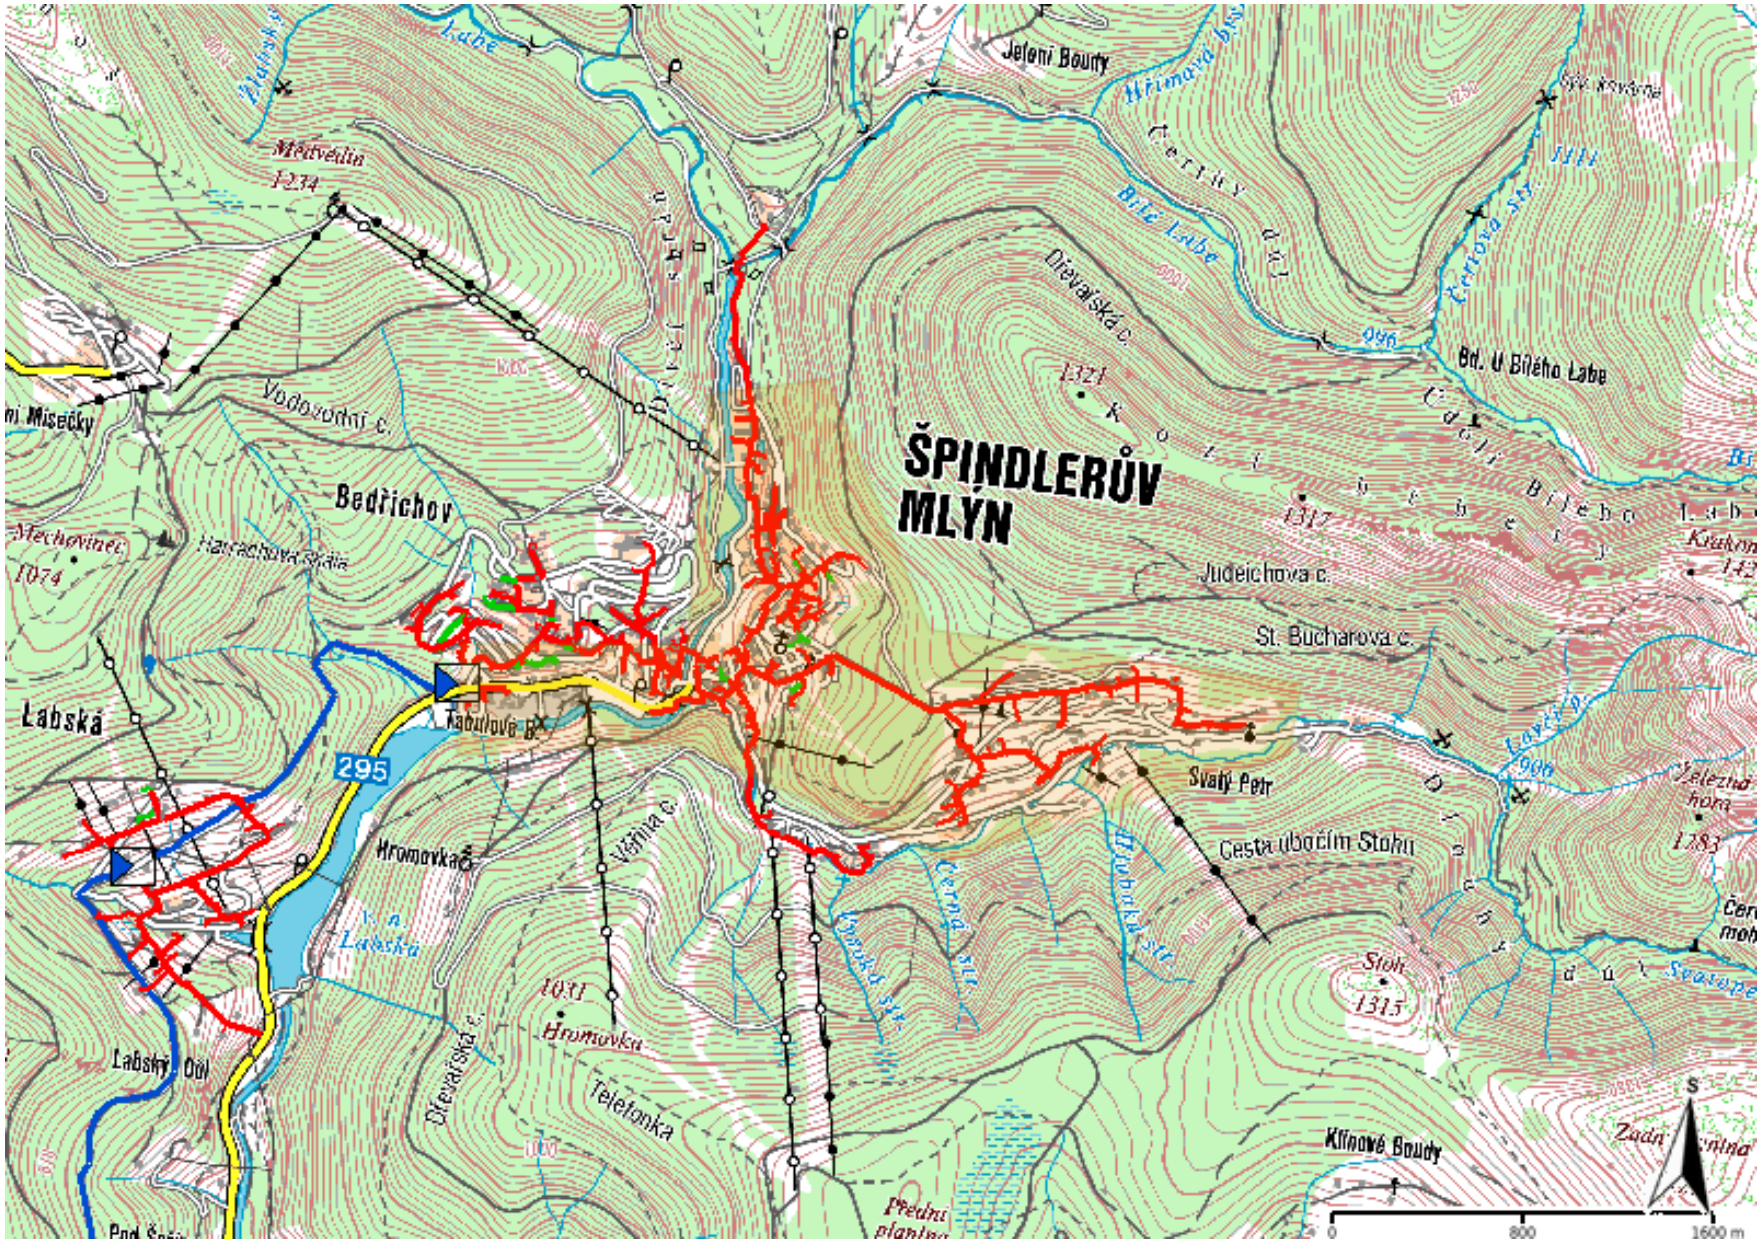


Legenda:

	linie plynovodu
	NTL
	STL
	VTL
	VVTL
	nefunkční
	plánovaná stavba před realizací
	ve výstavbě, neuvedeno do provozu
	regulační stanice
	ochranné zařízení
	kabel
	elektropřípojka
	kabel protikorozní ochrany
	anodové uzemnění
	stanice katodové ochrany
	pásmo vlivu anodového uzemnění SKAO
	neplynovodní zařízení/ technologie (linie/ bod/plocha)

Příloha: Detailní zákres plynárenského zařízení. Tato příloha je nedílnou součástí stanoviska č. 5003388167 ze dne 19.08.2025.

Provozovatel DS: GasNet, s.r.o.; Stavebník: ČEZ Distribuce, a. s. , Teplická 874/8 , 40502 Děčín. K.ú.: Špindlerův Mlýn , Bedřichov v Krkonoších.

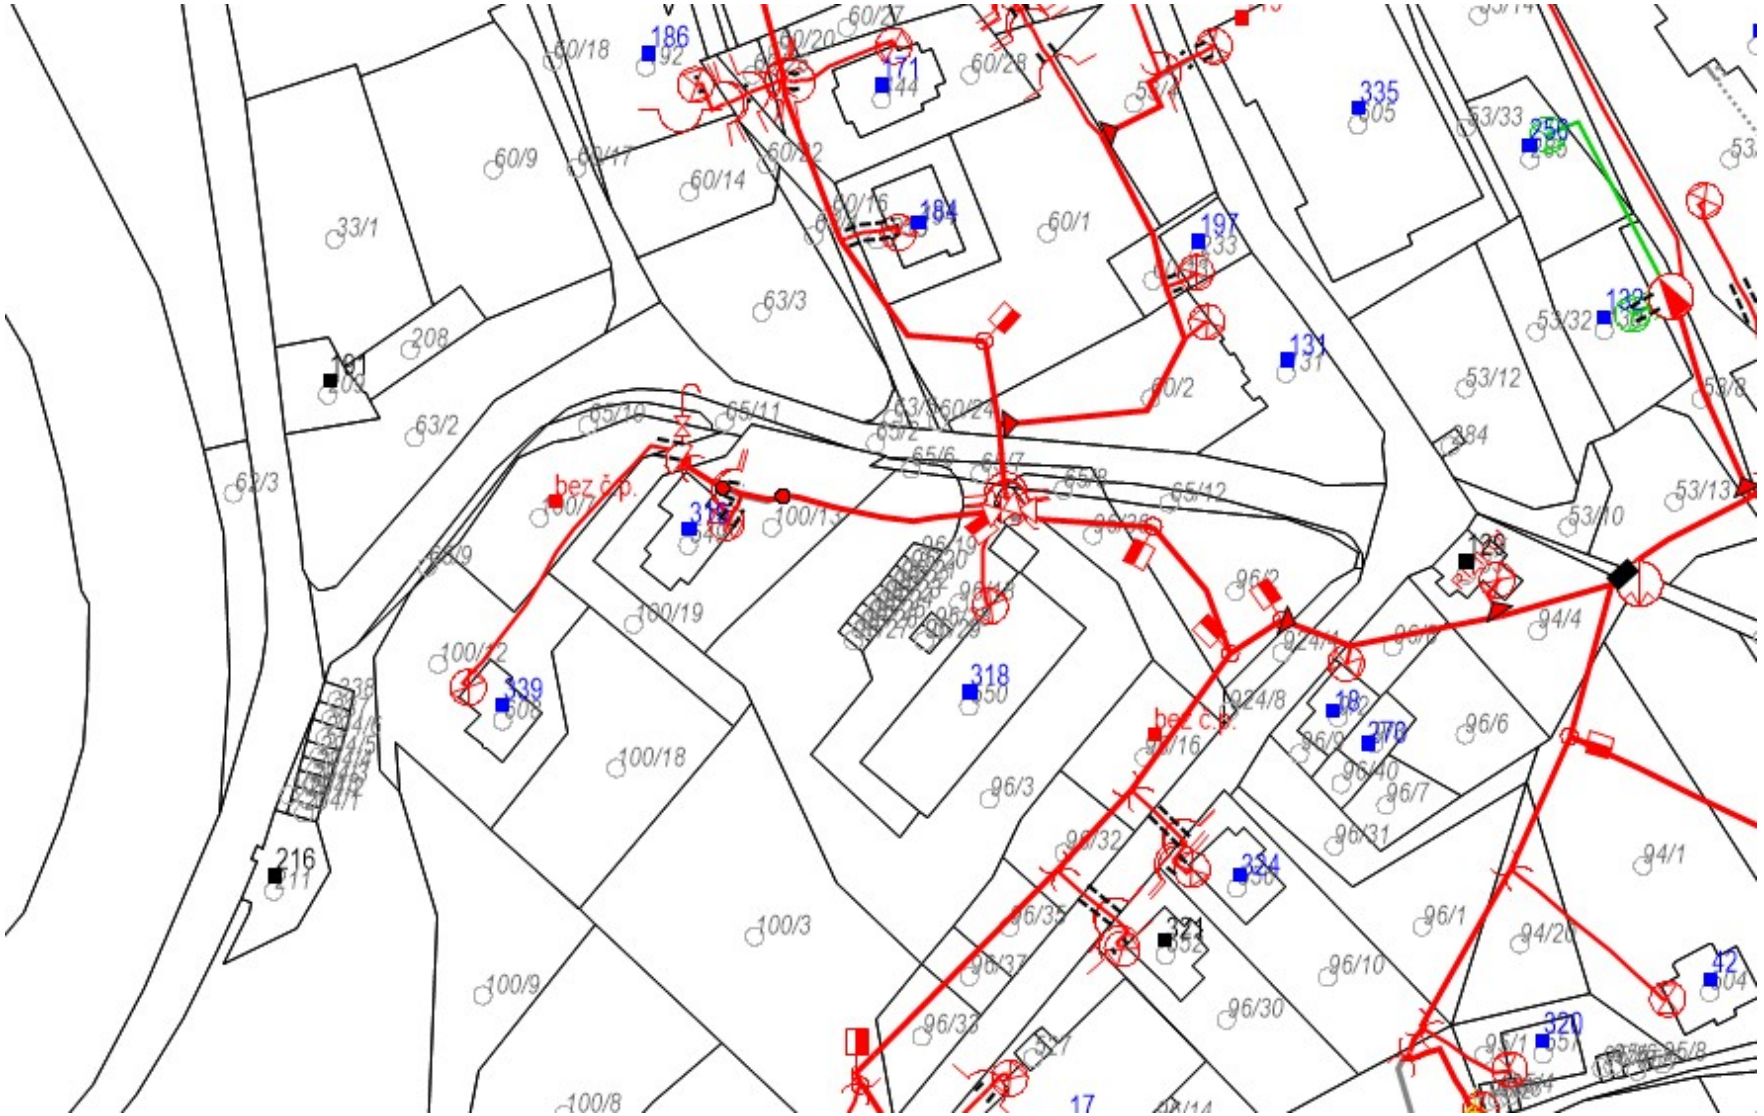


Legenda:

	linie plynovodu
	NTL
	STL
	VTL
	VVTL
	nefunkční
	plánovaná stavba před realizací
	ve výstavbě, neuvedeno do provozu
	regulační stanice
	ochranné zařízení
	kabel
	elektropřípojka
	kabel protikorozní ochrany
	anodové uzemnění
	stanice katodové ochrany
	pásmo vlivu anodového uzemnění SKAO
	neplynovodní zařízení/ technologie (linie/ bod/plocha)

Příloha: Detailní zákres plynárenského zařízení. Tato příloha je nedílnou součástí stanoviska č. 5003388167 ze dne 19.08.2025.

Provozovatel DS: GasNet, s.r.o.; Stavebník: ČEZ Distribuce, a. s. , Teplická 874/8 , 40502 Děčín. K.ú.: Špindlerův Mlýn , Bedřichov v Krkonoších.

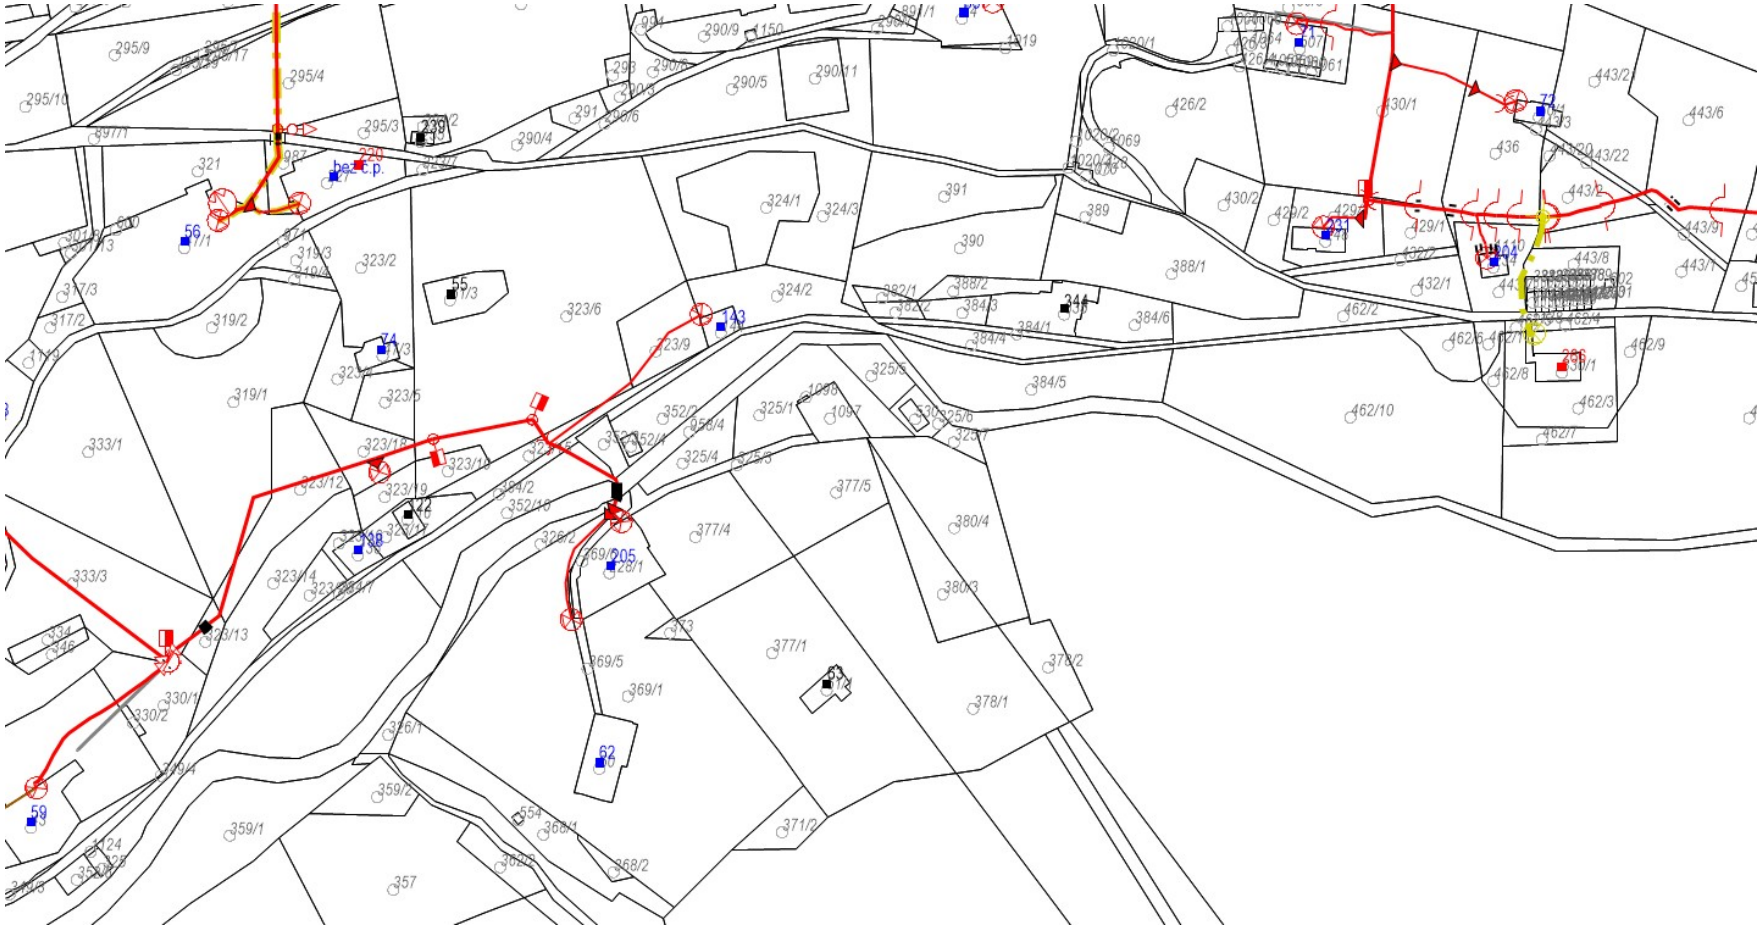


Legenda:

	linie plynovodu
	NTL
	STL
	VTL
	VVTL
	nefunkční
	plánovaná stavba před realizací
	ve výstavbě, neuvedeno do provozu
	regulační stanice
	ochranné zařízení
	kabel
	elektropřípojka
	kabel protikorozní ochrany
	anodové uzemnění
	stanice katodové ochrany
	pásmo vlivu anodového uzemnění SKAO
	neplynovodní zařízení/ technologie (linie/ bod/plocha)

Příloha: Detailní zákres plynárenského zařízení. Tato příloha je nedílnou součástí stanoviska č. 5003388167 ze dne 19.08.2025.

Provozovatel DS: GasNet, s.r.o.; Stavebník: ČEZ Distribuce, a. s. , Teplická 874/8 , 40502 Děčín. K.ú.: Špindlerův Mlýn , Bedřichov v Krkonoších.

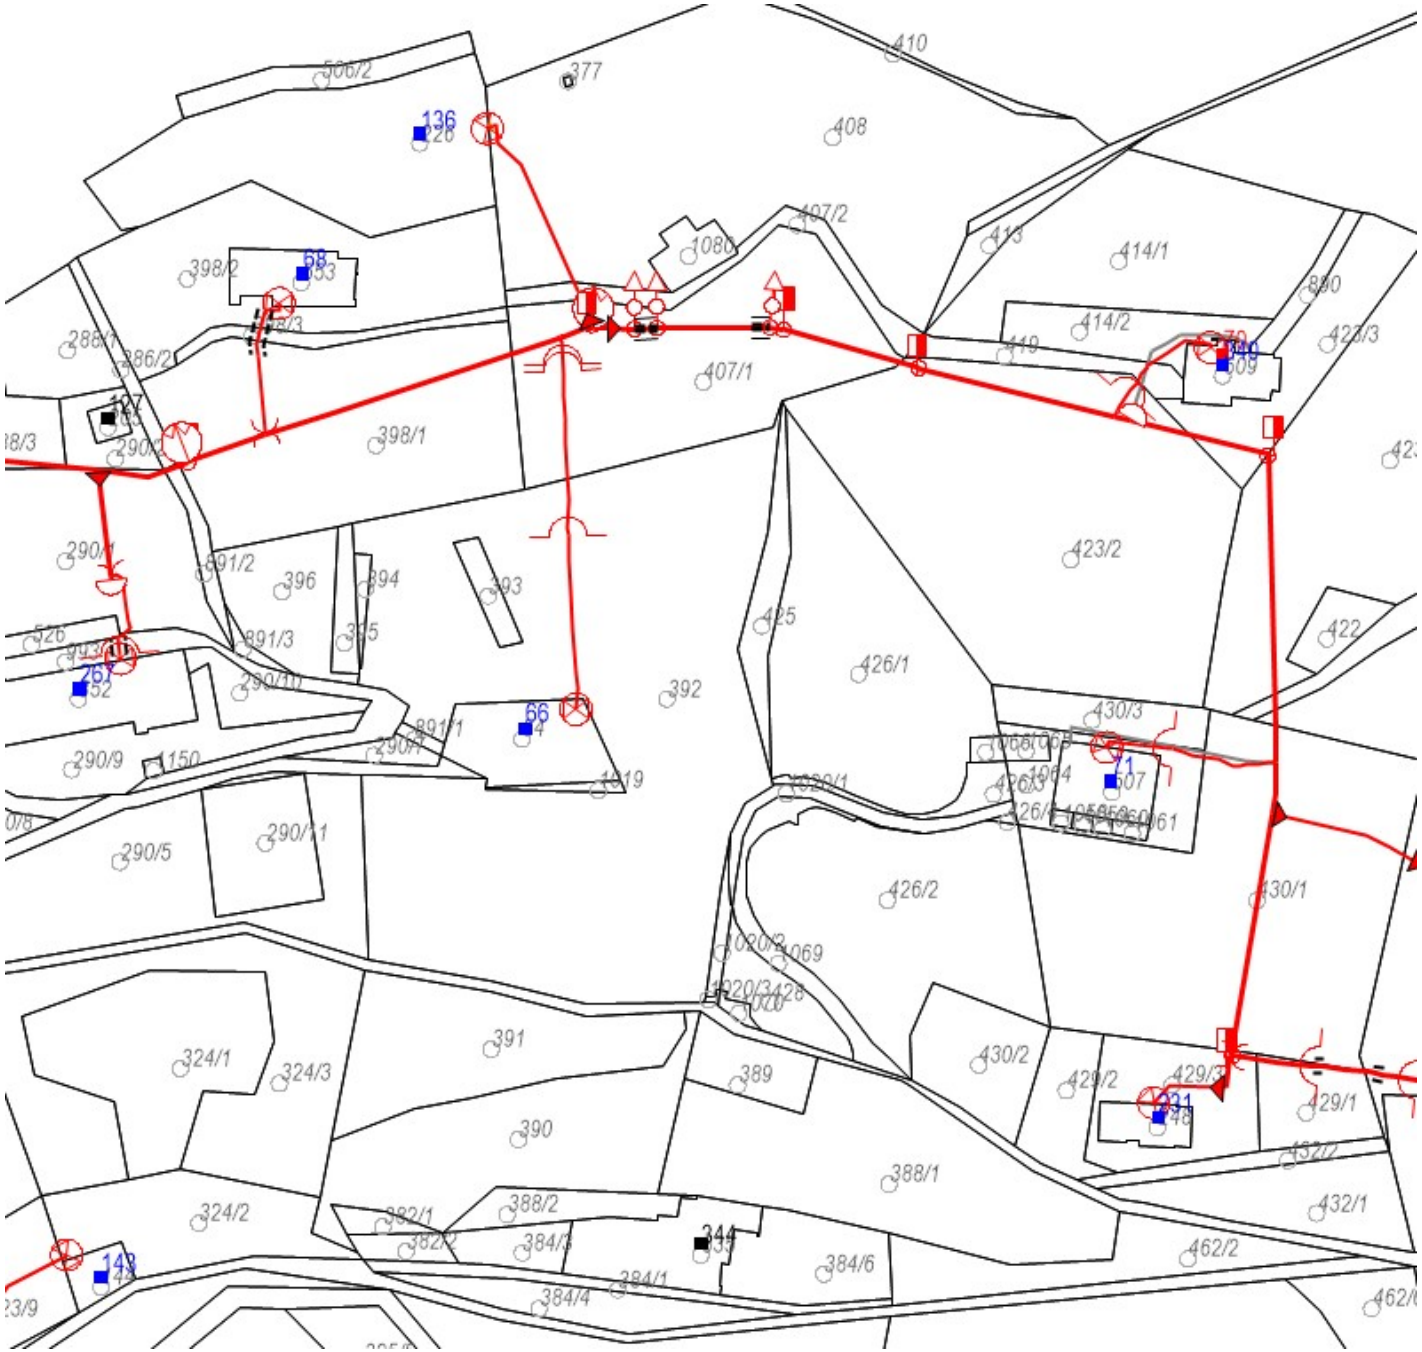


Legenda:

	linie plynovodu
	NTL
	STL
	VTL
	VVTL
	nefunkční
	plánovaná stavba před realizací
	ve výstavbě, neuvedeno do provozu
	regulační stanice
	ochranné zařízení
	kabel
	elektropřípojka
	kabel protikorozní ochrany
	anodové uzemnění
	stanice katodové ochrany
	pásmo vlivu anodového uzemnění SKAO
	neplynovodní zařízení/ technologie (linie/ bod/plocha)

Příloha: Detailní zákres plynárenského zařízení. Tato příloha je nedílnou součástí stanoviska č. 5003388167 ze dne 19.08.2025.

Provozovatel DS: GasNet, s.r.o.; Stavebník: ČEZ Distribuce, a. s. , Teplická 874/8 , 40502 Děčín. K.ú.: Špindlerův Mlýn , Bedřichov v Krkonoších.

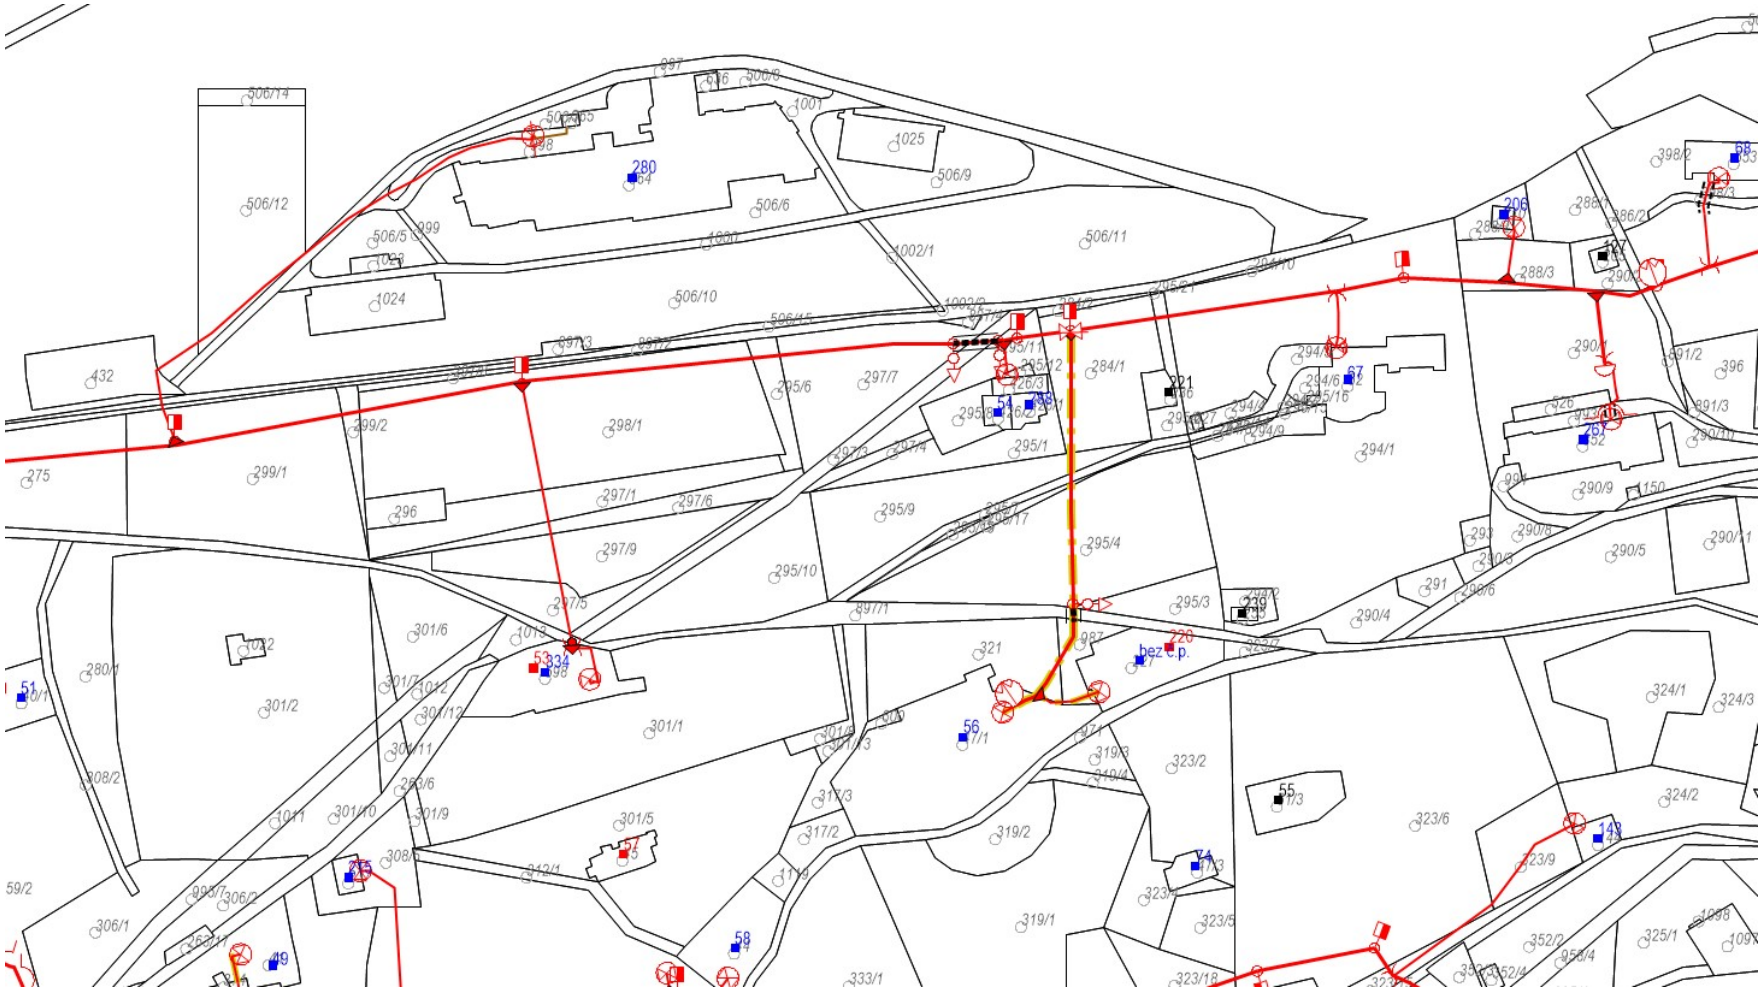


Legenda:

	linie plynovodu
	NTL
	STL
	VTL
	VVTL
	nefunkční
	plánovaná stavba před realizací
	ve výstavbě, neuvedeno do provozu
	regulační stanice
	ochranné zařízení
	kabel
	elektropřípojka
	kabel protikorozní ochrany
	anodové uzemnění
	stanice katodové ochrany
	pásmo vlivu anodového uzemnění SKAO
	neplynovodní zařízení/ technologie (linie/ bod/plocha)

Příloha: Detailní zákres plynárenského zařízení. Tato příloha je nedílnou součástí stanoviska č. 5003388167 ze dne 19.08.2025.

Provozovatel DS: GasNet, s.r.o.; Stavebník: ČEZ Distribuce, a. s. , Teplická 874/8 , 40502 Děčín. K.ú.: Špindlerův Mlýn , Bedřichov v Krkonoších.

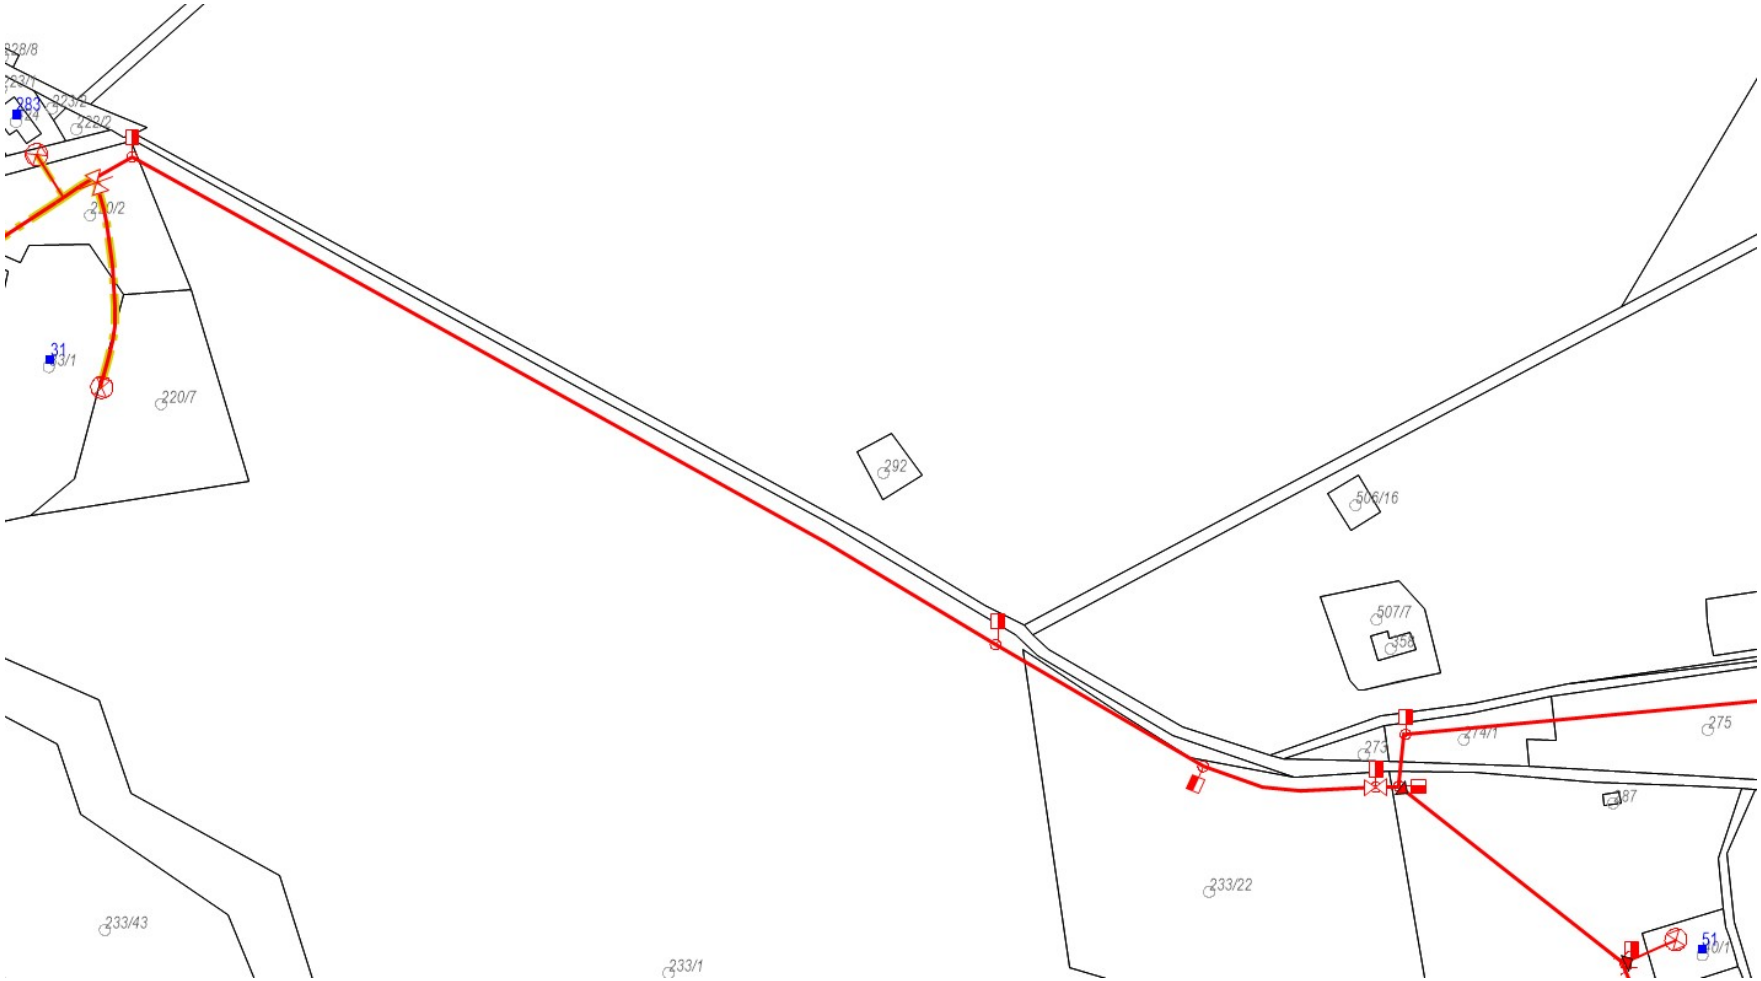


Legenda:

	linie plynovodu
	NTL
	STL
	VTL
	VVTL
	nefunkční
	plánovaná stavba před realizací
	ve výstavbě, neuvedeno do provozu
	regulační stanice
	ochranné zařízení
	kabel
	elektropřípojka
	kabel protikorozní ochrany
	anodové uzemnění
	stanice katodové ochrany
	pásmo vlivu anodového uzemnění SKAO
	neplynovodní zařízení/ technologie (linie/ bod/plocha)

Příloha: Detailní zákres plynárenského zařízení. Tato příloha je nedílnou součástí stanoviska č. 5003388167 ze dne 19.08.2025.

Provozovatel DS: GasNet, s.r.o.; Stavebník: ČEZ Distribuce, a. s. , Teplická 874/8 , 40502 Děčín. K.ú.: Špindlerův Mlýn , Bedřichov v Krkonoších.

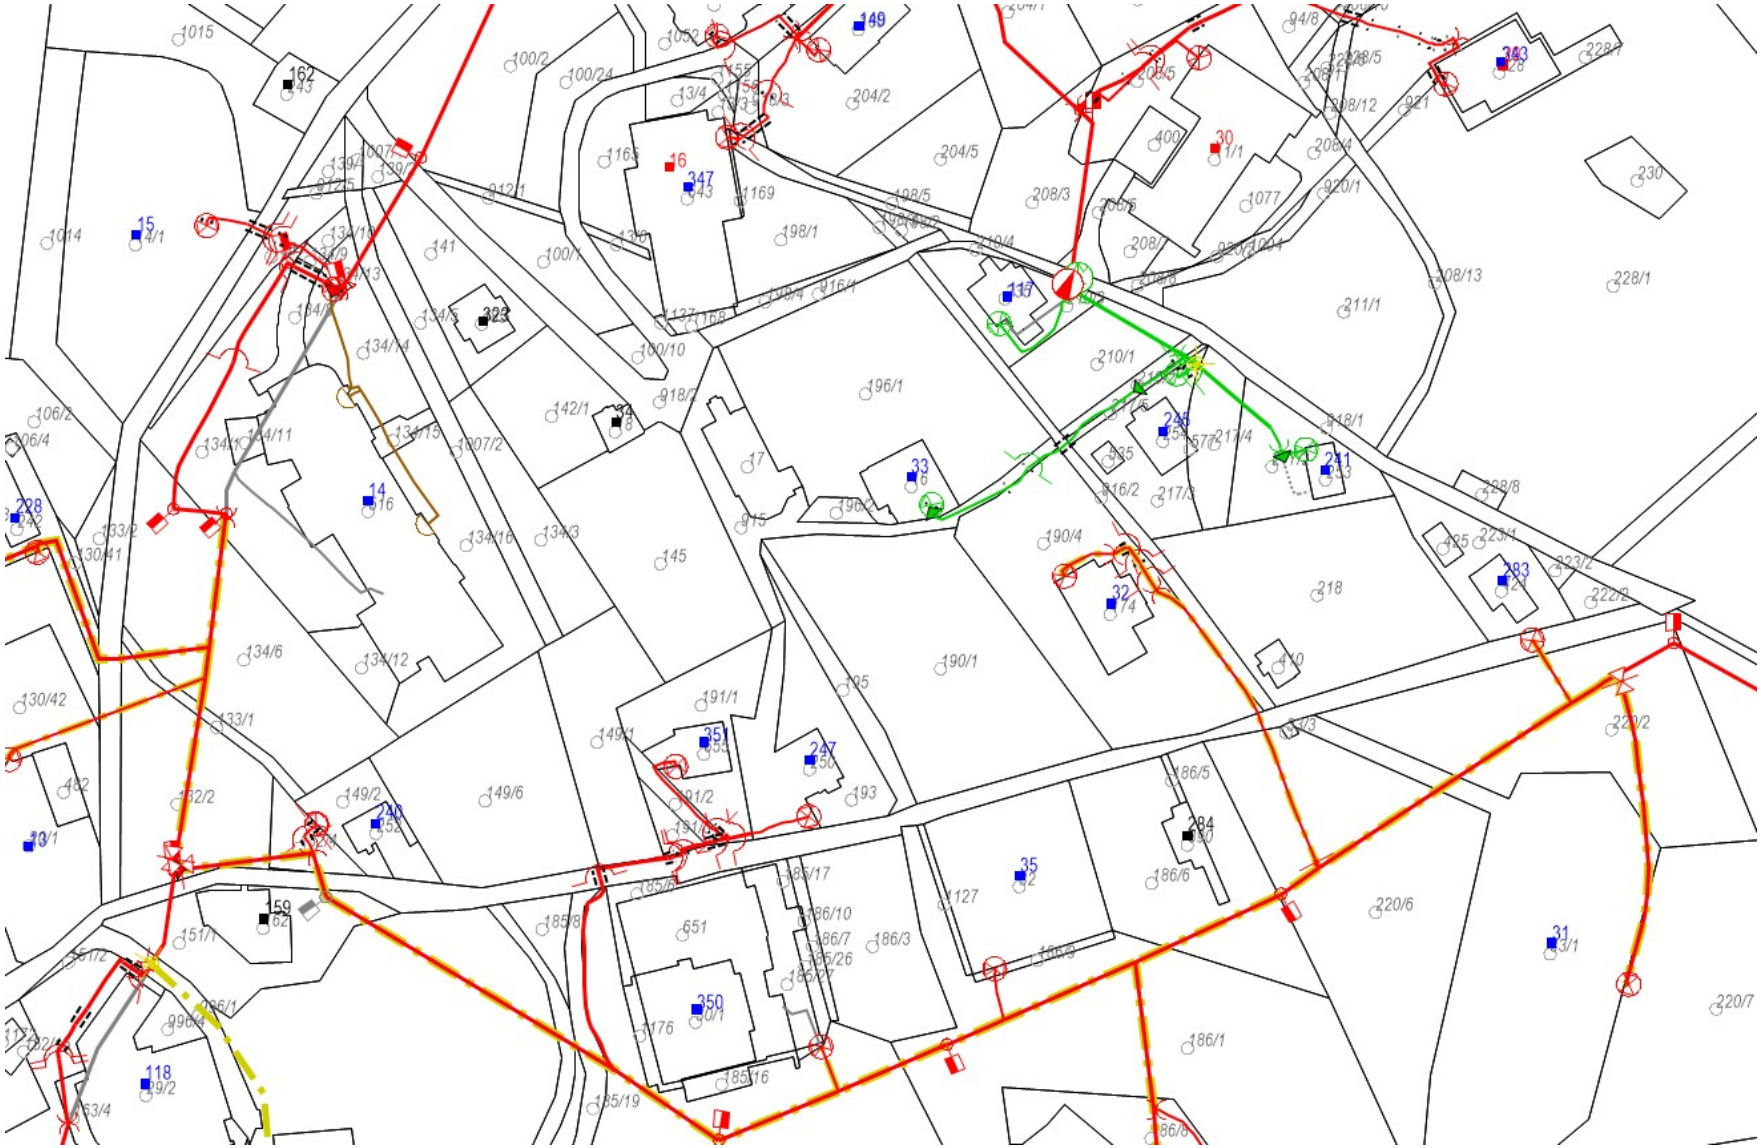


Legenda:

	linie plynovodu
	NTL
	STL
	VTL
	VVTL
	nefunkční
	plánovaná stavba před realizací
	ve výstavbě, neuvedeno do provozu
	regulační stanice
	ochranné zařízení
	kabel
	elektropřípojka
	kabel protikorozní ochrany
	anodové uzemnění
	stanice katodové ochrany
	pásmo vlivu anodového uzemnění SKAO
	neplynovodní zařízení/ technologie (linie/ bod/plocha)

Příloha: Detailní zákres plynárenského zařízení. Tato příloha je nedílnou součástí stanoviska č. 5003388167 ze dne 19.08.2025.

Provozovatel DS: GasNet, s.r.o.; Stavebník: ČEZ Distribuce, a. s. , Teplická 874/8 , 40502 Děčín. K.ú.: Špindlerův Mlýn , Bedřichov v Krkonoších.

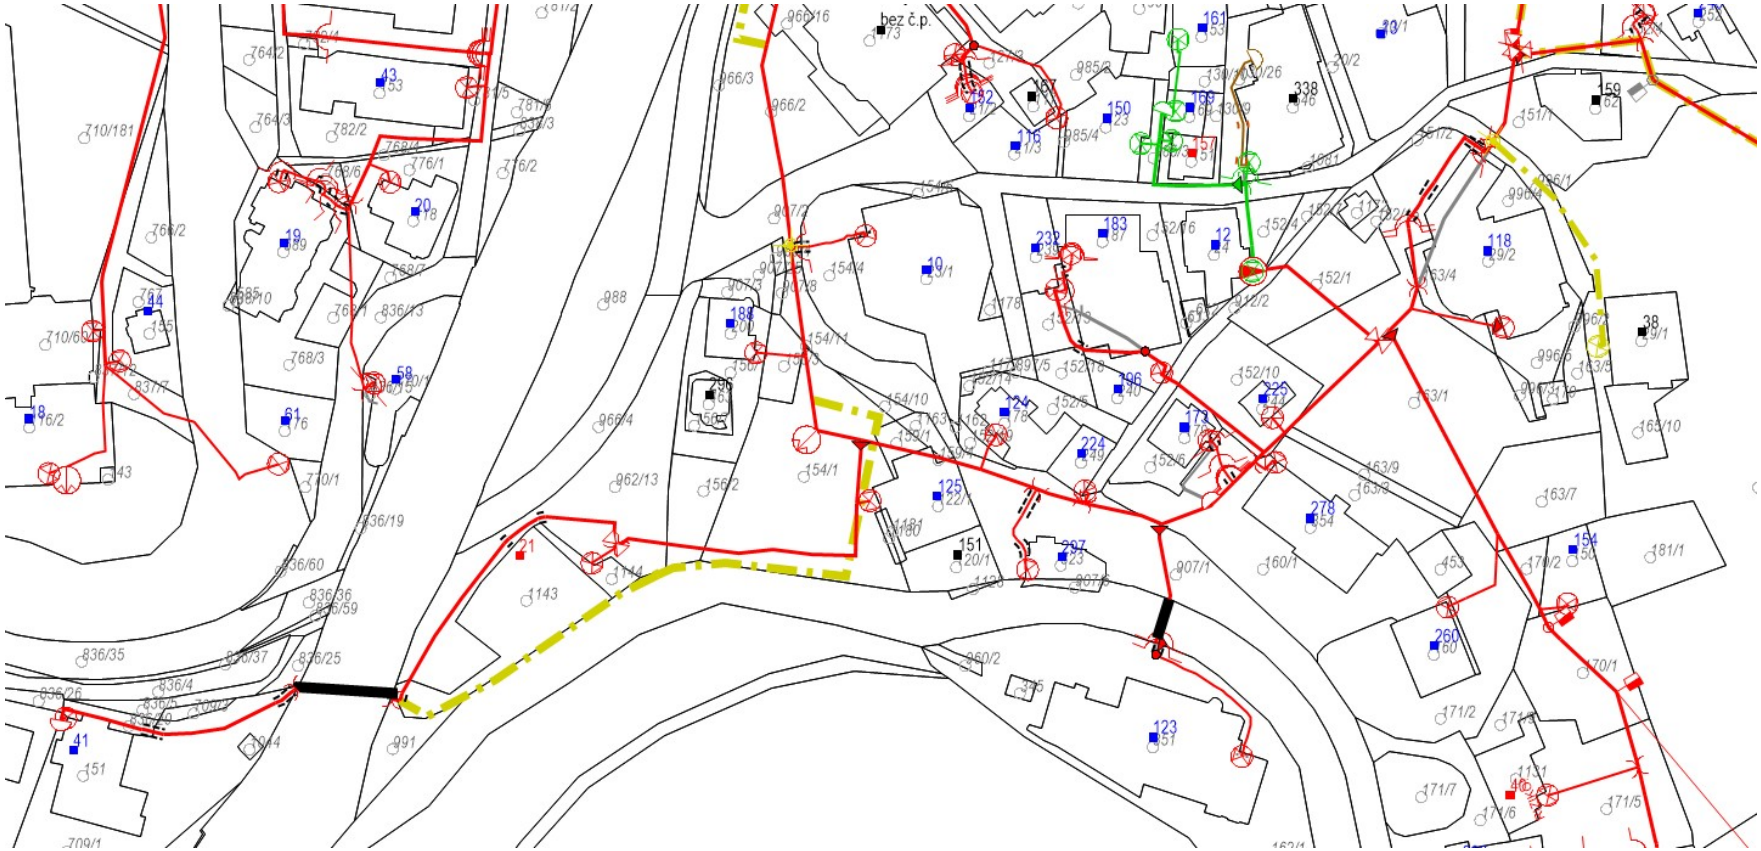


Legenda:

	linie plynovodu
	NTL
	STL
	VTL
	VVTL
	nefunkční
	plánovaná stavba před realizací
	ve výstavbě, neuvedeno do provozu
	regulační stanice
	ochranné zařízení
	kabel
	elektropřípojka
	kabel protikorozní ochrany
	anodové uzemnění
	stanice katodové ochrany
	pásmo vlivu anodového uzemnění SKAO
	neplynovodní zařízení/ technologie (linie/ bod/plocha)

Příloha: Detailní zákres plynárenského zařízení. Tato příloha je nedílnou součástí stanoviska č. 5003388167 ze dne 19.08.2025.

Provozovatel DS: GasNet, s.r.o.; Stavebník: ČEZ Distribuce, a. s. , Teplická 874/8 , 40502 Děčín. K.ú.: Špindlerův Mlýn , Bedřichov v Krkonoších.

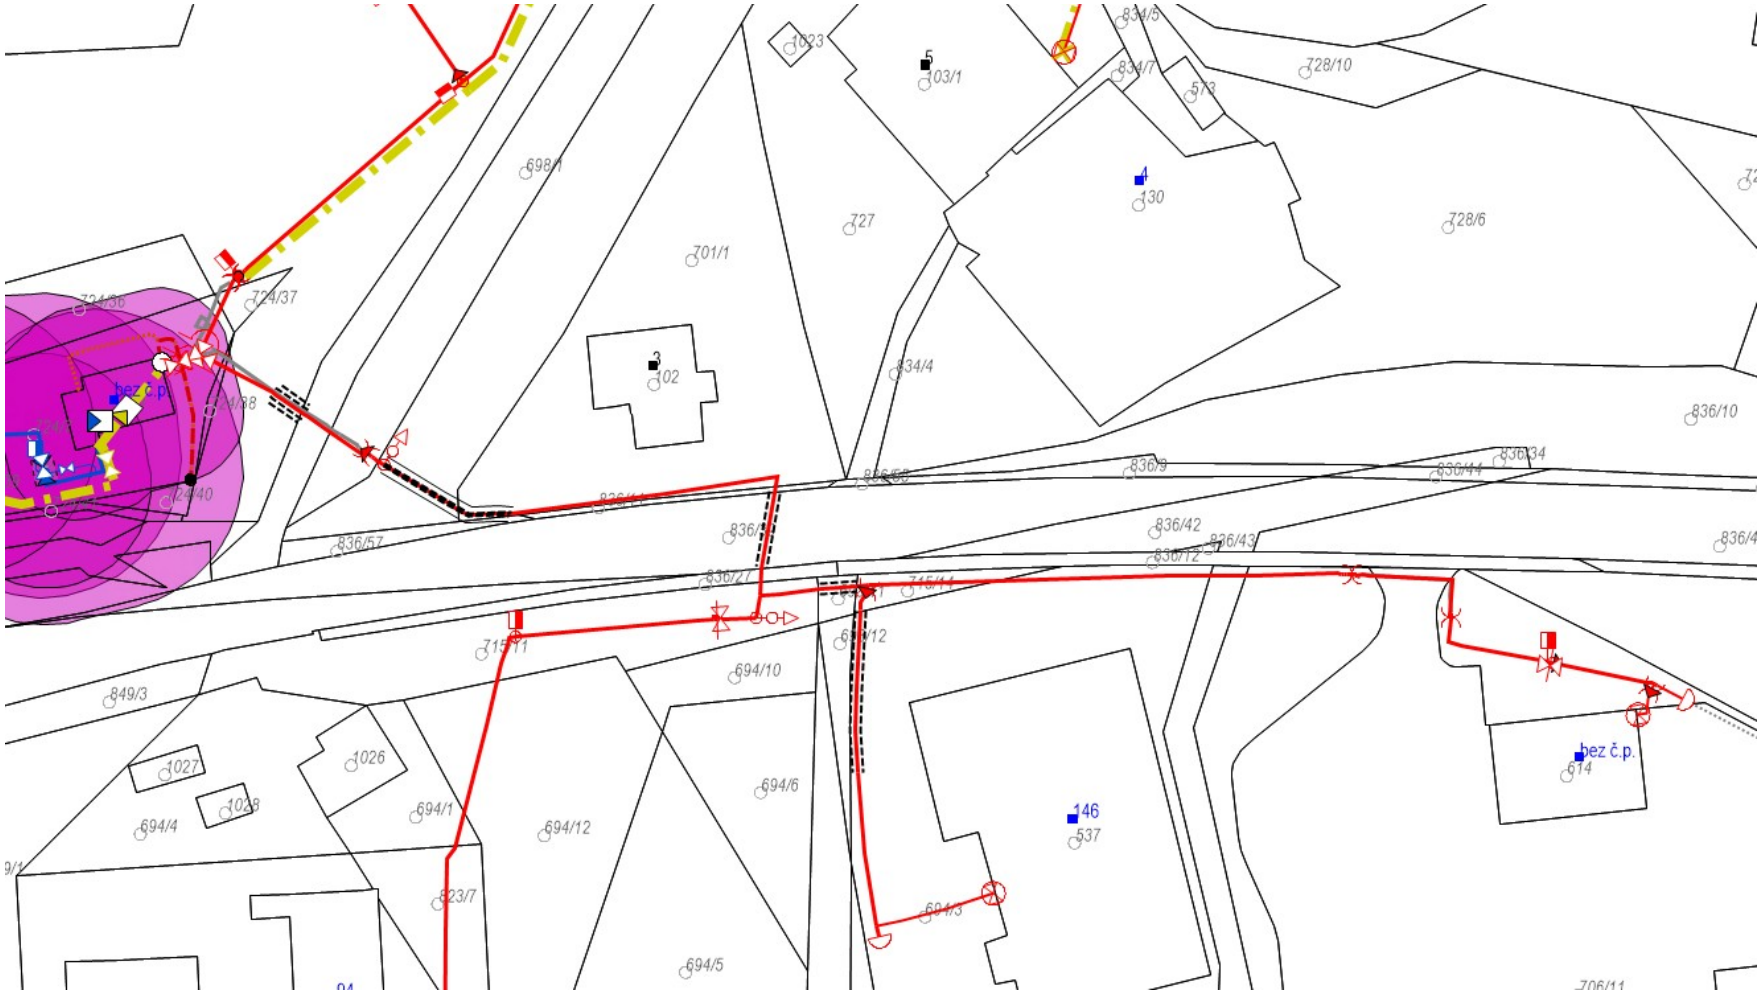


Legenda:

	linie plynovodu
	NTL
	STL
	VTL
	VVTL
	nefunkční
	plánovaná stavba před realizací
	ve výstavbě, neuvedeno do provozu
	regulační stanice
	ochranné zařízení
	kabel
	elektropřípojka
	kabel protikorozní ochrany
	anodové uzemnění
	stanice katodové ochrany
	pásmo vlivu anodového uzemnění SKAO
	neplynovodní zařízení/ technologie (linie/ bod/plocha)

Příloha: Detailní zákres plynárenského zařízení. Tato příloha je nedílnou součástí stanoviska č. 5003388167 ze dne 19.08.2025.

Provozovatel DS: GasNet, s.r.o.; Stavebník: ČEZ Distribuce, a. s. , Teplická 874/8 , 40502 Děčín. K.ú.: Špindlerův Mlýn , Bedřichov v Krkonoších.

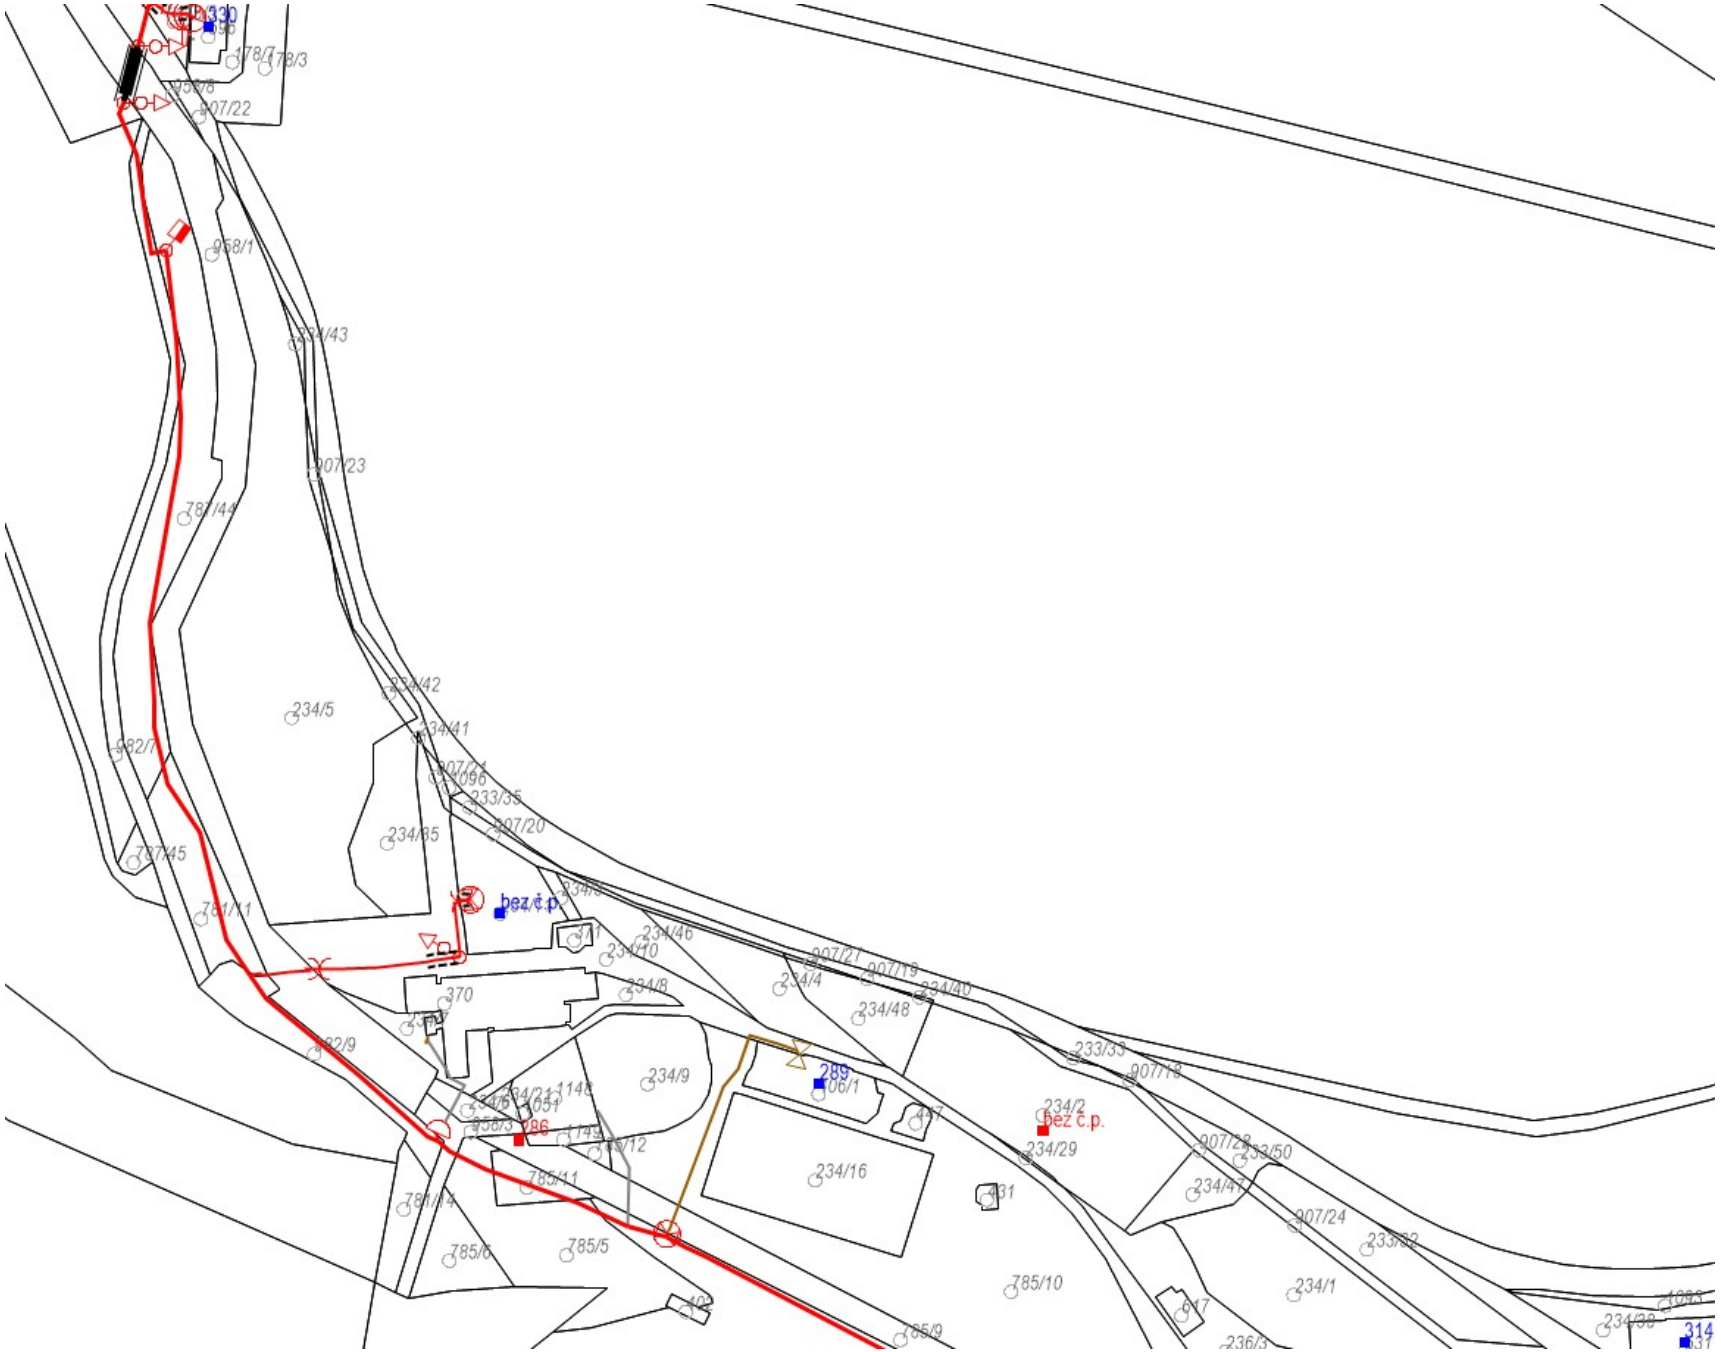


Legenda:

	linie plynovodu
	NTL
	STL
	VTL
	VVTL
	nefunkční
	plánovaná stavba před realizací
	ve výstavbě, neuvedeno do provozu
	regulační stanice
	ochranné zařízení
	kabel
	elektropřípojka
	kabel protikorozní ochrany
	anodové uzemnění
	stanice katodové ochrany
	pásmo vlivu anodového uzemnění SKAO
	neplynovodní zařízení/ technologie (linie/ bod/plocha)

Příloha: Detailní zákres plynárenského zařízení. Tato příloha je nedílnou součástí stanoviska č. 5003388167 ze dne 19.08.2025.

Provozovatel DS: GasNet, s.r.o.; Stavebník: ČEZ Distribuce, a. s. , Teplická 874/8 , 40502 Děčín. K.ú.: Špindlerův Mlýn , Bedřichov v Krkonoších.

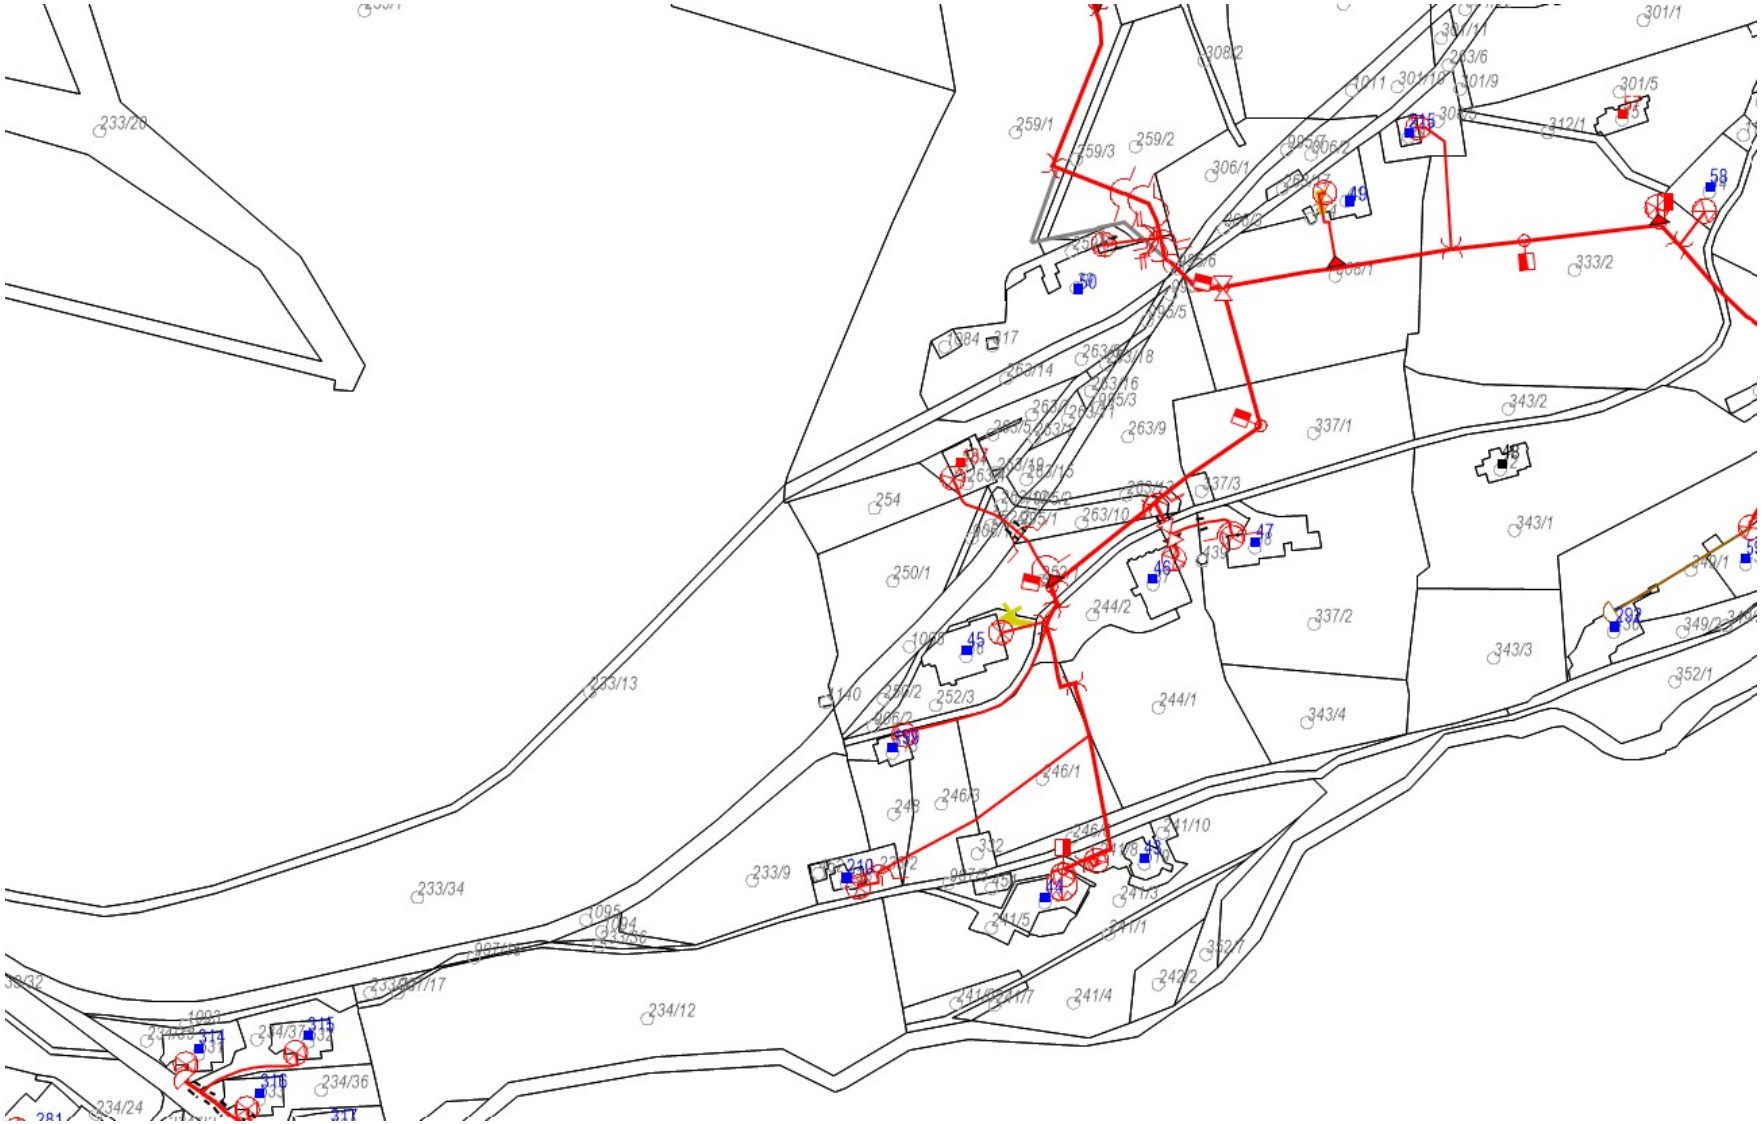


Legenda:

	linie plynovodu
	NTL
	STL
	VTL
	VVTL
	nefunkční
	plánovaná stavba před realizací
	ve výstavbě, neuvedeno do provozu
	regulační stanice
	ochranné zařízení
	kabel
	elektropřípojka
	kabel protikorozní ochrany
	anodové uzemnění
	stanice katodové ochrany
	pásmo vlivu anodového uzemnění SKAO
	neplynovodní zařízení/ technologie (linie/ bod/plocha)

Příloha: Ověřená příloha žadatele. Tato příloha je nedílnou součástí stanoviska č. 5003388167 ze dne 19.08.2025.

Provozovatel DS: GasNet, s.r.o.; Stavebník: ČEZ Distribuce, a. s. , Teplická 874/8 , 40502 Děčín. K.ú.: Špindlerův Mlýn , Bedřichov v Krkonoších.

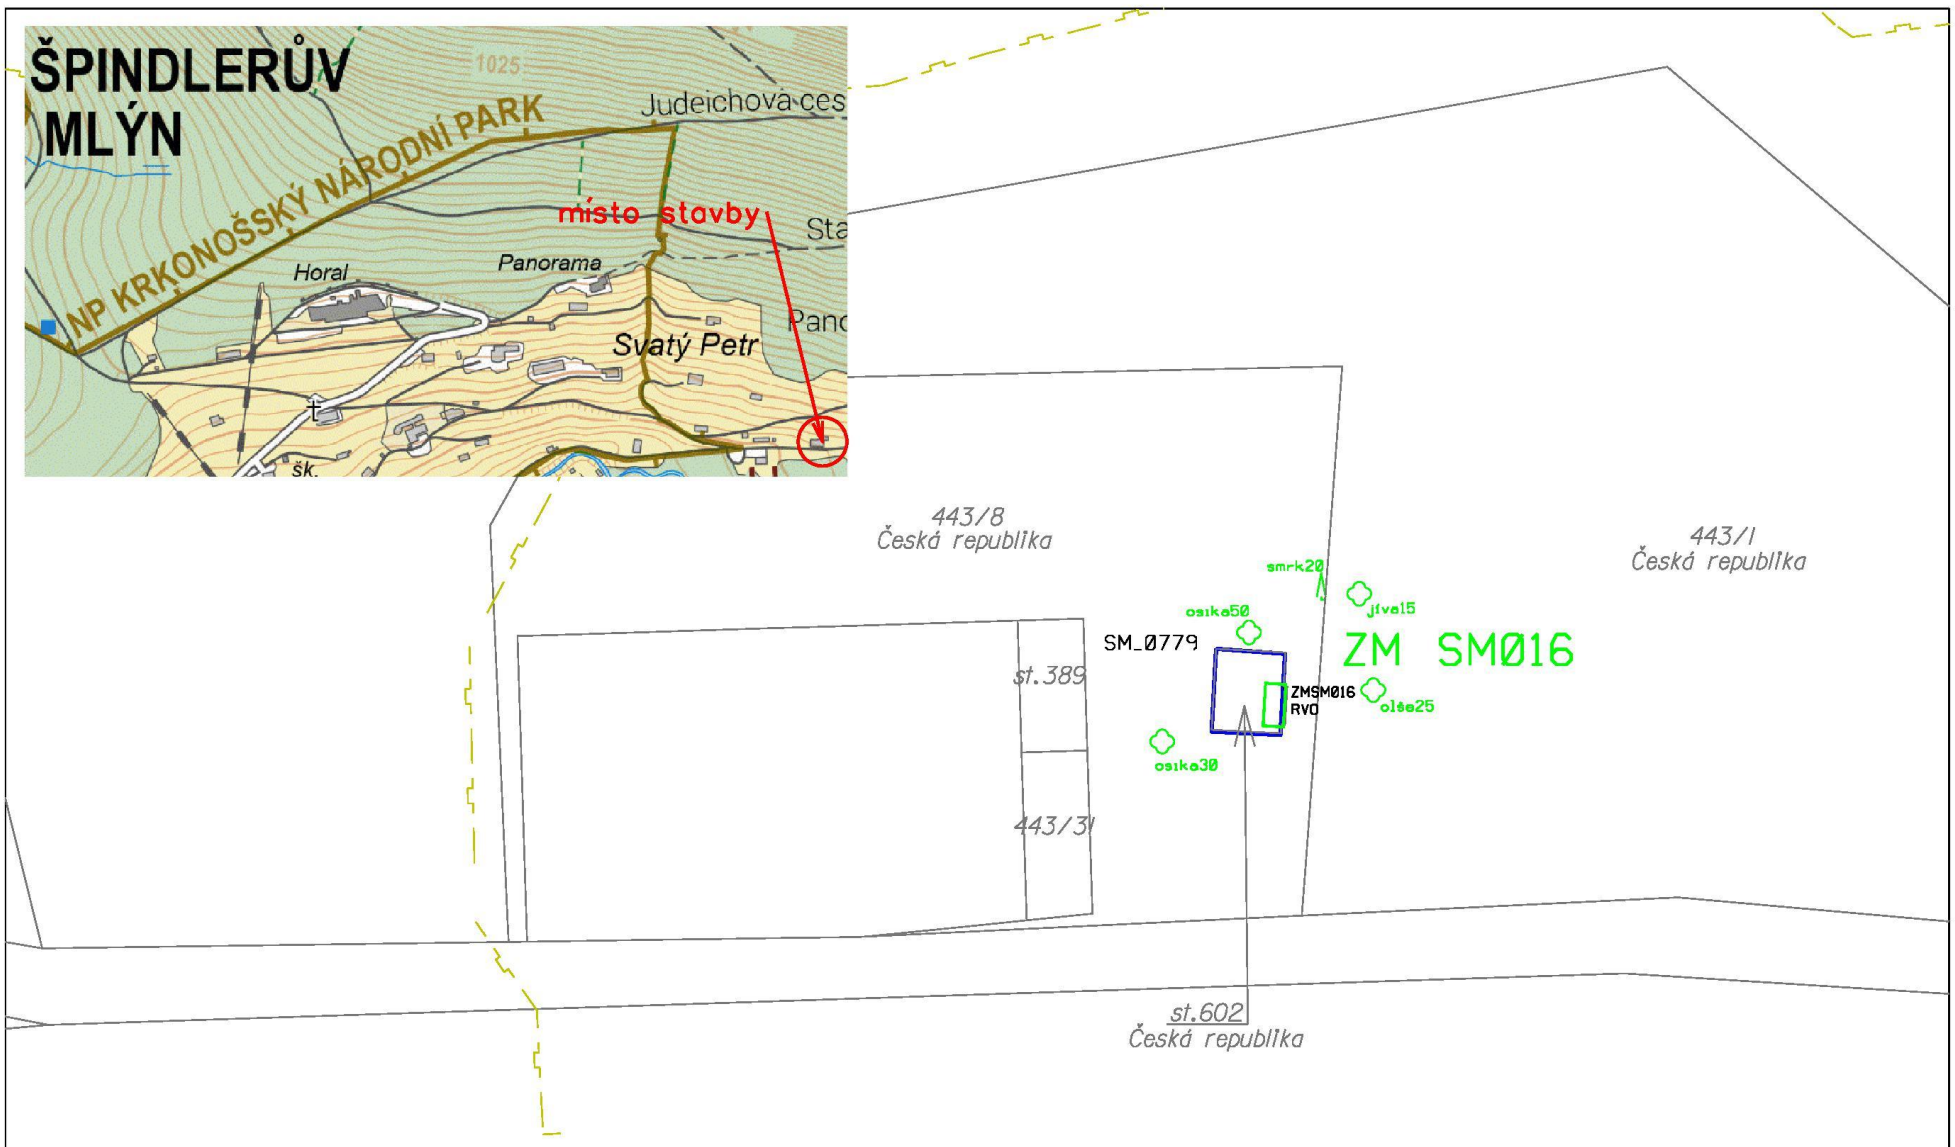

LEGENDA:

- hranice pozemku KN
- 393/26 číslo parcely KN
- orientační trasa plynu
- orientační trasa telefonu
- orientační trasa VO
- orientační trasa kanalizace
- orientační trasa vodovodu
- kabelové vedení nn 1kV - stávající
- kabelové vedení VN - stávající
- zapínací místo ZM SM016 výměna za ELPLAST + KPZ PRVO1/40A/18xOPV 10 5.1.13


Podle potřeby se naspojkují stáv. kabely do svítidel, aby byla rezerva.

Před započetím zemních prací je nutné vytyčit všechna dotčená podzemní zařízení!!!

Osvětlení a energetické systémy a.s. **Novodvorská 1010/14, 142 00 Praha 4**	
Zpracovatel PD: **Osvětlení a energetické systémy a.s.** **Novodvorská 1010/14, 142 00 Praha 4** Pracoviště Humpolecká 448, 580 01 Havlíčkův Brod	Zak. číslo **2625713056** Datum: **7/2025**
Zodpovědný projektant: **Ing. Pavel Marek** **marekp@o-es.cz** Vedoucí projektant: **Ing. Pavel Marek** **marekp@o-es.cz**	Stupeň PD: **DPZ, RDS** Kontrola : **Ing. Vítězslav Chmelík**
Investor stavby: **Město Špindlerův Mlýn, 173 Špindlerův Mlýn, 54351 Špindlerův Mlýn**	Def. Proj.
Místo stavby: **Špindlerův Mlýn** Kat. území: **Špindlerův Mlýn**	Okres: **Trutnov**
Obsah výkresu: **Situační plán včetně projektovaného zařízení**	Měřítko: **1:500** Formát: **1xA4**
Název stavby: ***Rekonstrukce VO Špindlerův Mlýn***	Číslo výkresu: **1.18**


Příloha: Ověřená příloha žadatele. Tato příloha je nedílnou součástí stanoviska č. 5003388167 ze dne 19.08.2025.

Provozovatel DS: GasNet, s.r.o.; Stavebník: ČEZ Distribuce, a. s. , Teplická 874/8 , 40502 Děčín. K.ú.: Špindlerův Mlýn , Bedřichov v Krkonoších.

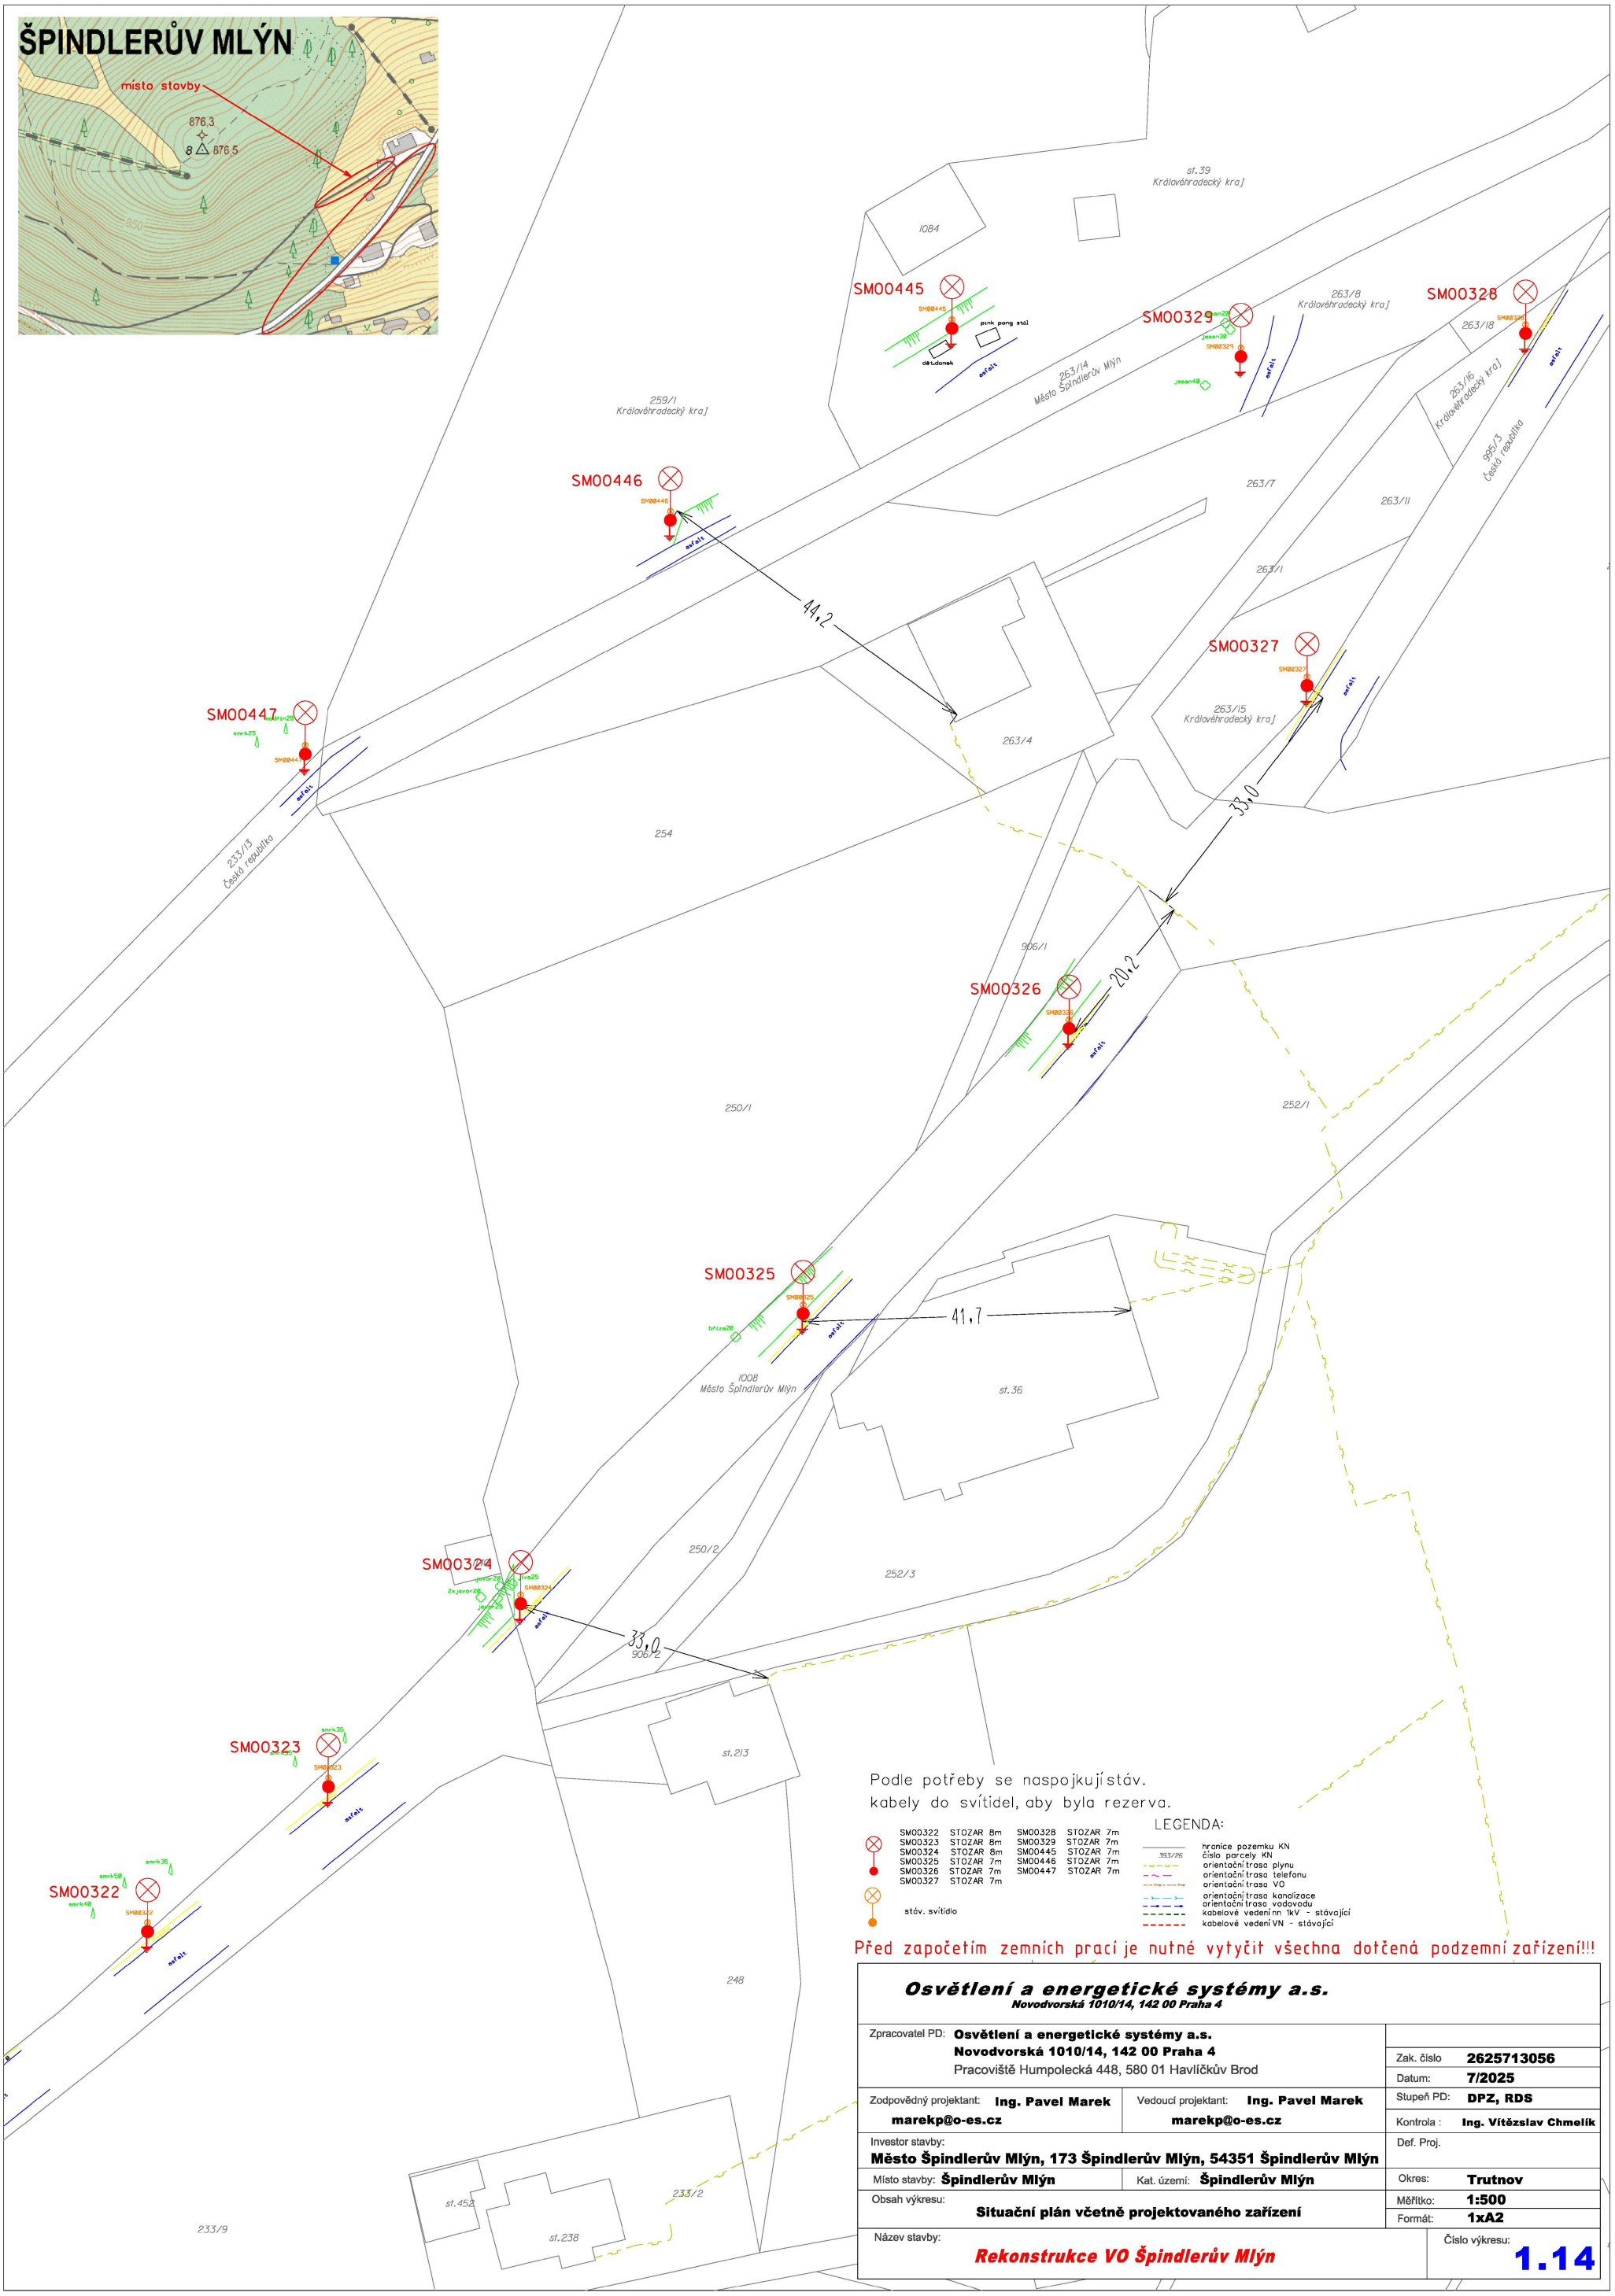

Příloha: Ověřená příloha žadatele. Tato příloha je nedílnou součástí stanoviska č. 5003388167 ze dne 19.08.2025.

Provozovatel DS: GasNet, s.r.o.; Stavebník: ČEZ Distribuce, a. s. , Teplická 874/8 , 40502 Děčín. K.ú.: Špindlerův Mlýn , Bedřichov v Krkonoších.

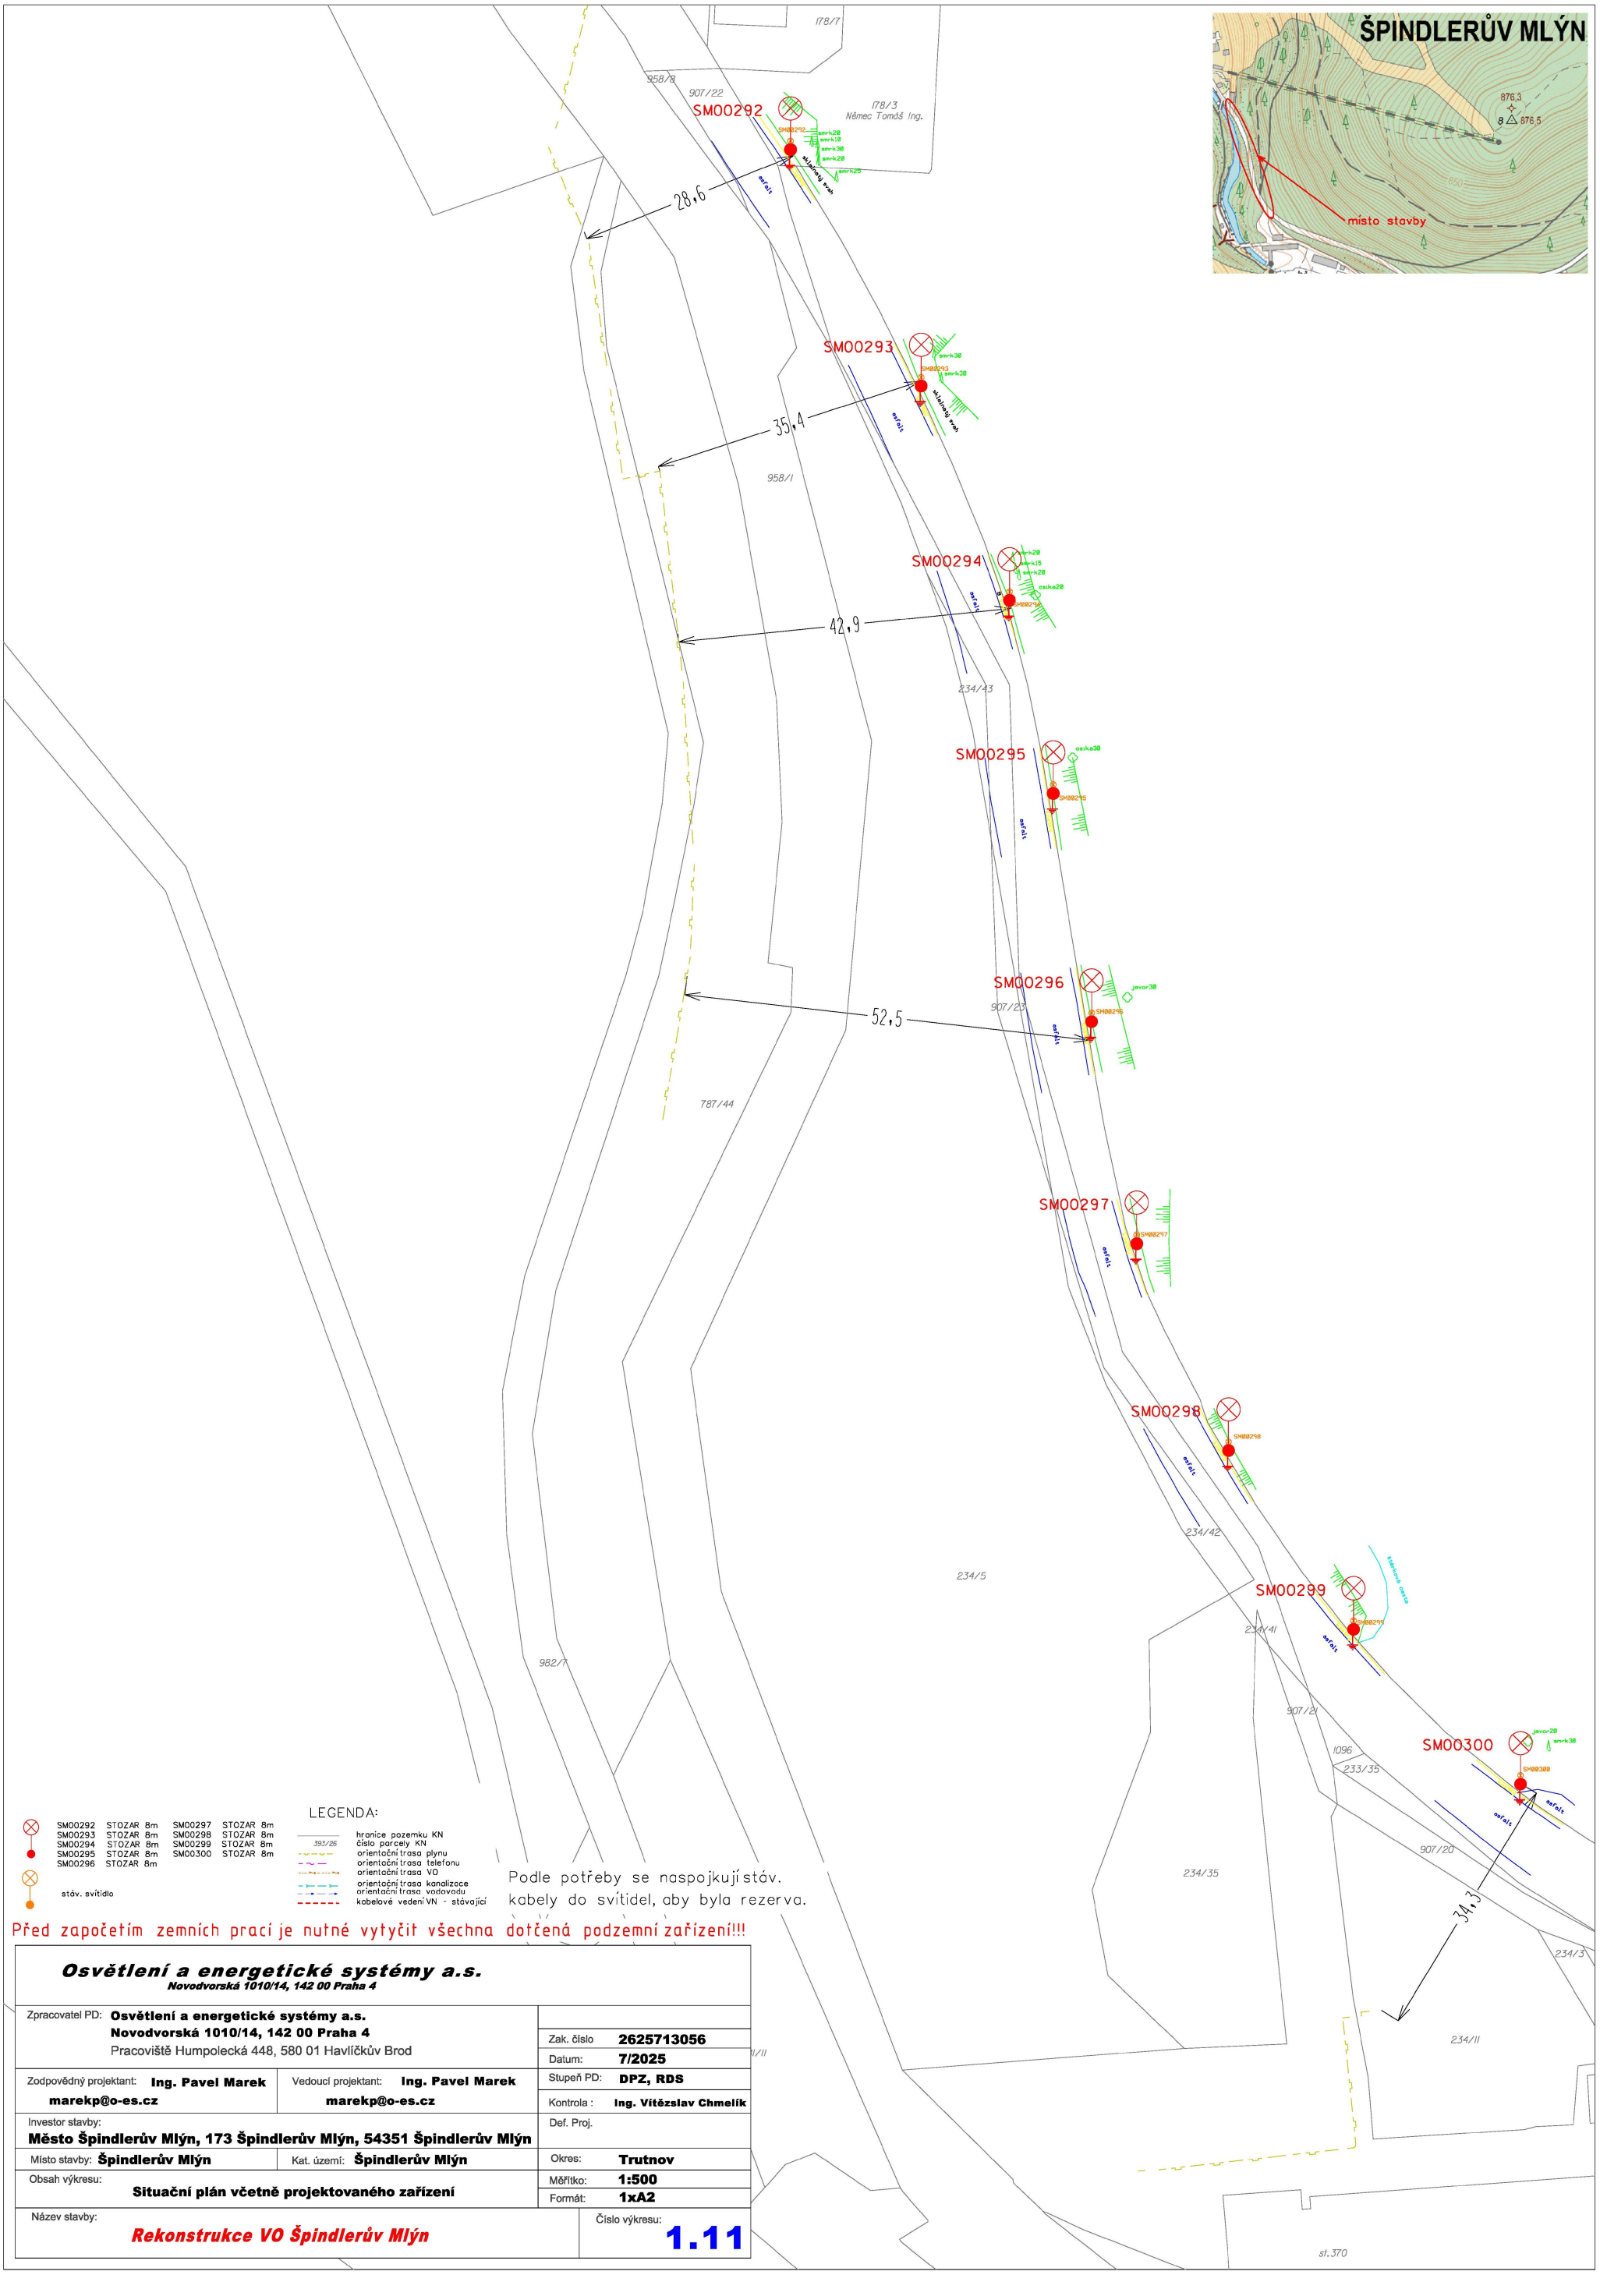


Před započetím zemních prací je nutné vytyčit všechna dotčená podzemní zařízení!!!

Osvětlení a energetické systémy a.s. *Novodvorská 1010/14, 142 00 Praha 4*	
Zpracovatel PD: **Osvětlení a energetické systémy a.s.** **Novodvorská 1010/14, 142 00 Praha 4** Pracoviště Humpolecká 448, 580 01 Havlíčkův Brod	Zak. číslo **2625713056** Datum: **7/2025**
Zodpovědný projektant: **Ing. Pavel Marek** marekp@o-es.cz Vedoucí projektant: **Ing. Pavel Marek** marekp@o-es.cz	Stupeň PD: **DPZ, RDS** Kontrola : **Ing. Vítězslav Chmelík**
Investor stavby: **Město Špindlerův Mlýn, 173 Špindlerův Mlýn, 54351 Špindlerův Mlýn**	Def. Proj.
Místo stavby: **Špindlerův Mlýn** Kat. území: **Špindlerův Mlýn**	Okres: **Trutnov**
Obsah výkresu: **Situační plán včetně projektovaného zařízení**	Měřítko: **1:500** Formát: **1xA2**
Název stavby: ***Rekonstrukce VO Špindlerův Mlýn***	Číslo výkresu: **1.11**

Příloha: Ověřená příloha žadatele. Tato příloha je nedílnou součástí stanoviska č. 5003388167 ze dne 19.08.2025.

Provozovatel DS: GasNet, s.r.o.; Stavebník: ČEZ Distribuce, a. s. , Teplická 874/8 , 40502 Děčín. K.ú.: Špindlerův Mlýn , Bedřichov v Krkonoších.

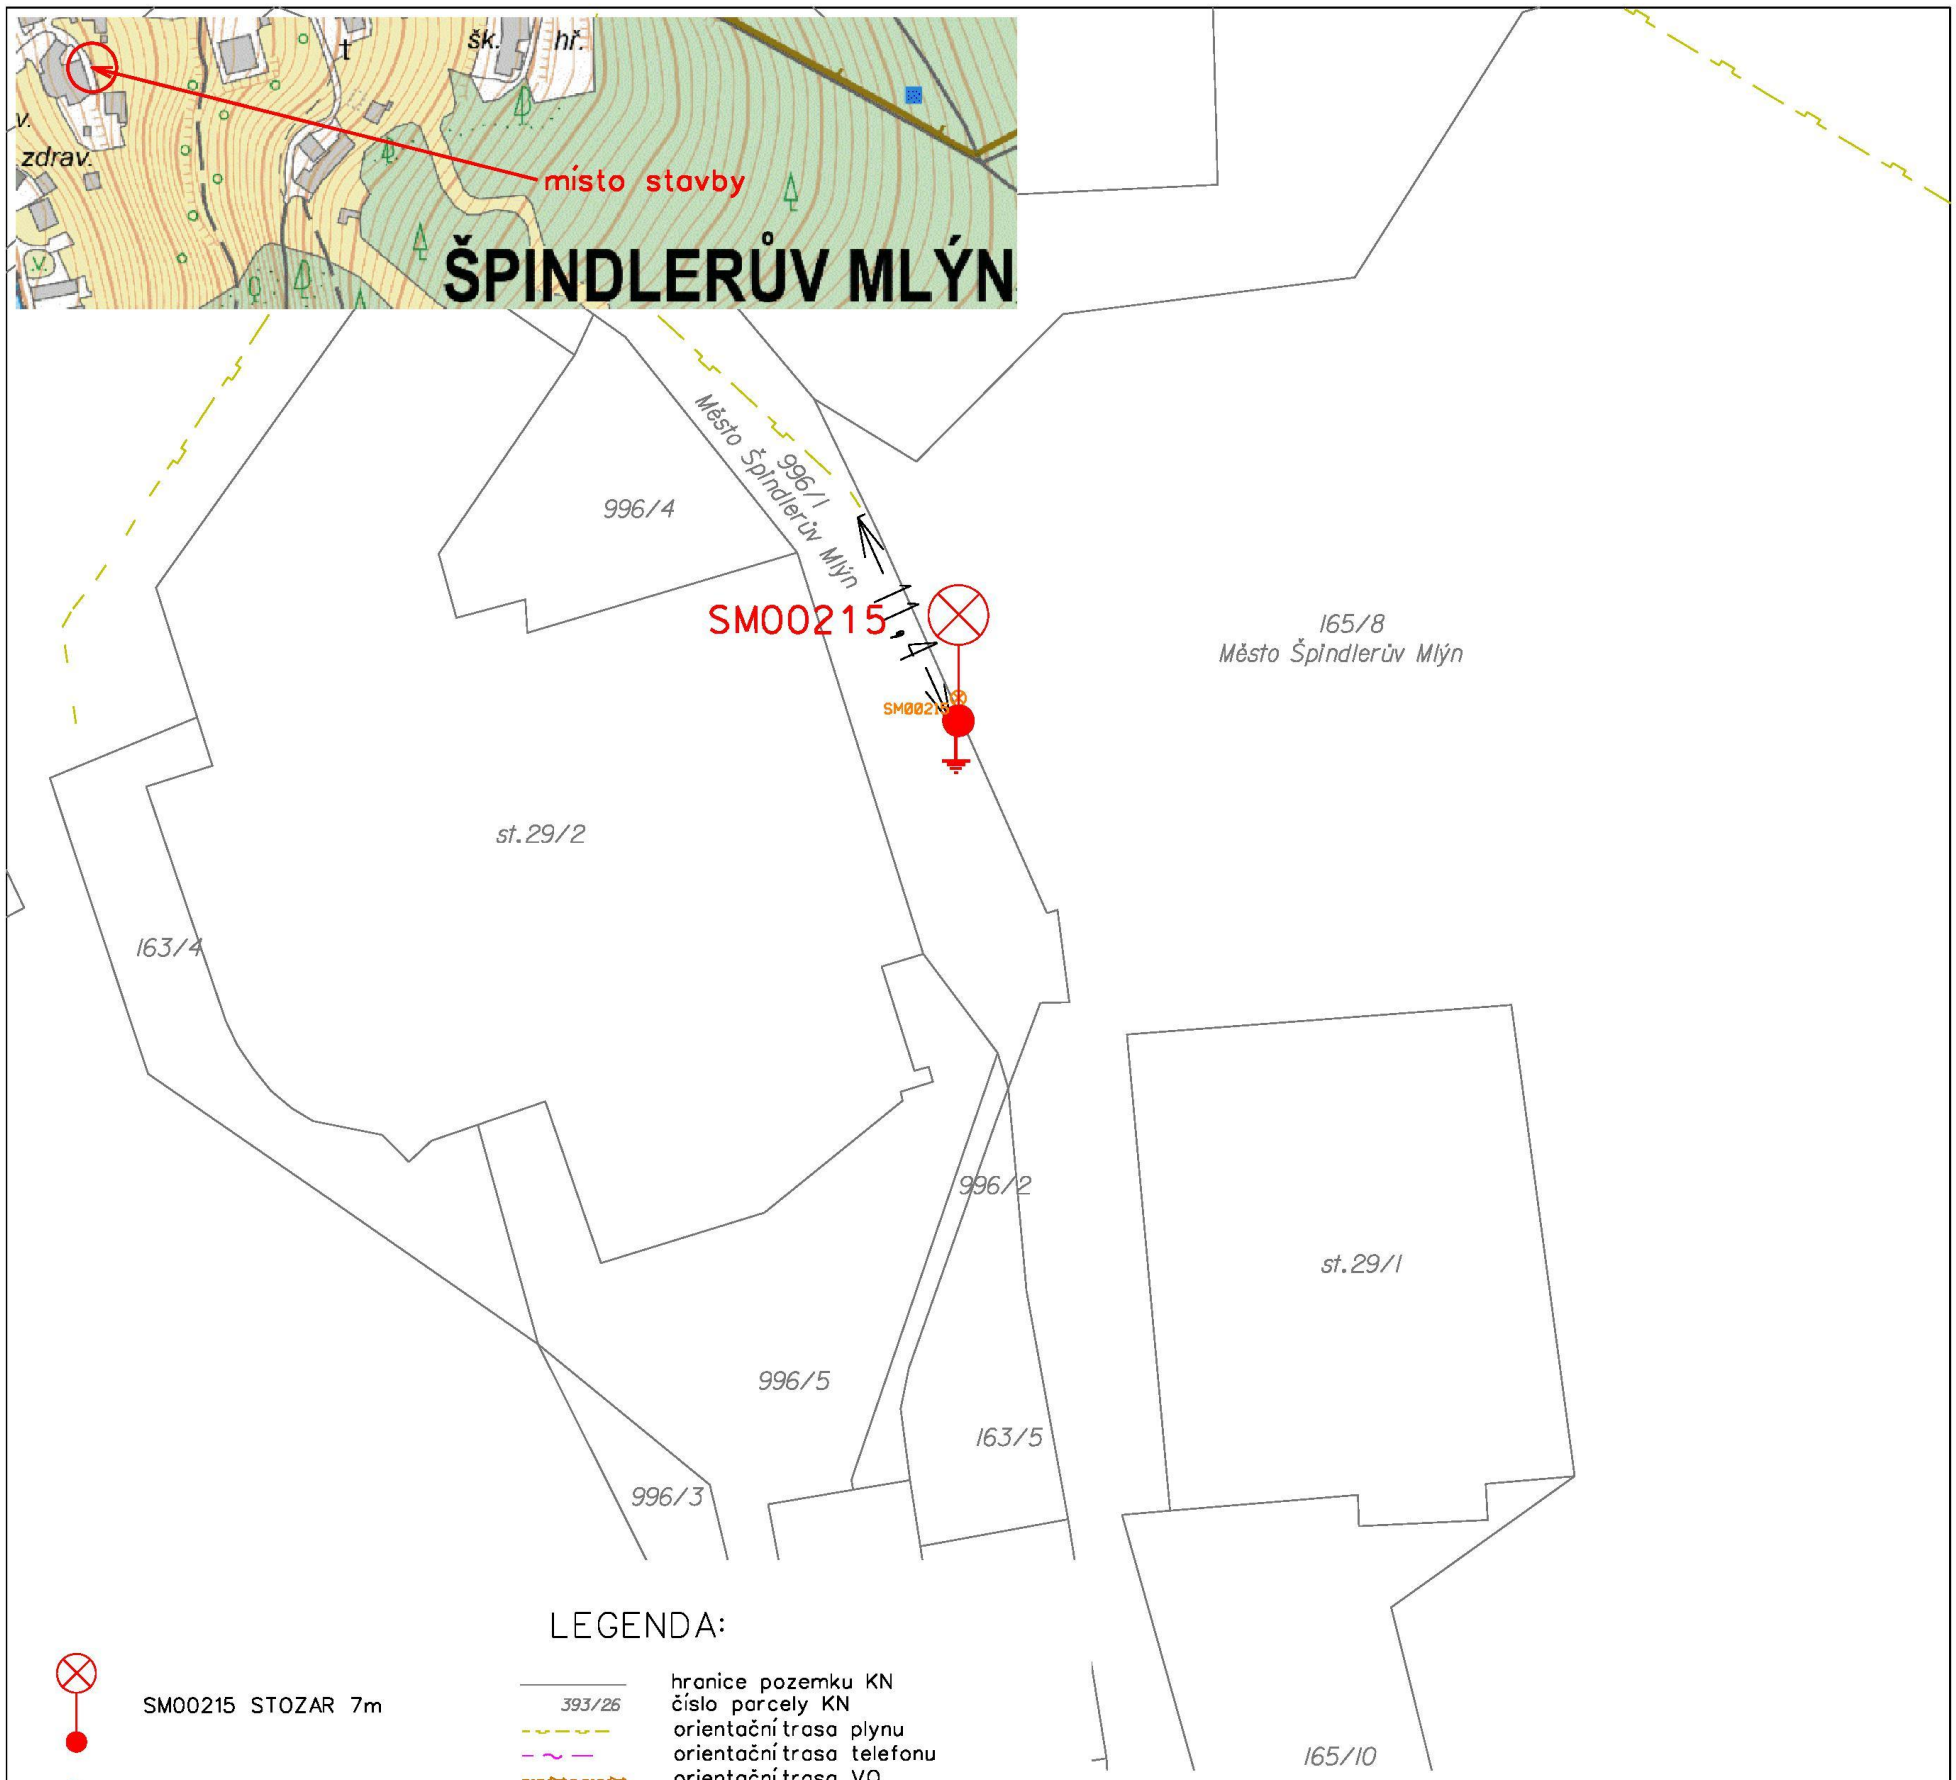


Před započetím zemních prací je nutné vytyčit všechna dotčená podzemní zařízení!!!

Osvětlení a energetické systémy a.s. **Novodvorská 1010/14, 142 00 Praha 4**	
Zpracovatel PD: **Osvětlení a energetické systémy a.s.** **Novodvorská 1010/14, 142 00 Praha 4** Pracoviště Humpolecká 448, 580 01 Havlíčkův Brod	Zak. číslo **2625713056** Datum: **7/2025**
Zodpovědný projektant: **Ing. Pavel Marek** **marekp@o-es.cz** Vedoucí projektant: **Ing. Pavel Marek** **marekp@o-es.cz**	Stupeň PD: **DPZ, RDS** Kontrola : **Ing. Vítězslav Chmelík**
Investor stavby: **Město Špindlerův Mlýn, 173 Špindlerův Mlýn, 54351 Špindlerův Mlýn**	Def. Proj.
Místo stavby: **Špindlerův Mlýn** Kat. území: **Špindlerův Mlýn**	Okres: **Trutnov**
Obsah výkresu: **Situační plán včetně projektovaného zařízení**	Měřítko: **1:500** Formát: **1xA4**
Název stavby: ***Rekonstrukce VO Špindlerův Mlýn***	Číslo výkresu: **1.4**

Příloha: Ověřená příloha žadatele. Tato příloha je nedílnou součástí stanoviska č. 5003388167 ze dne 19.08.2025.

Provozovatel DS: GasNet, s.r.o.; Stavebník: ČEZ Distribuce, a. s. , Teplická 874/8 , 40502 Děčín. K.ú.: Špindlerův Mlýn , Bedřichov v Krkonoších.

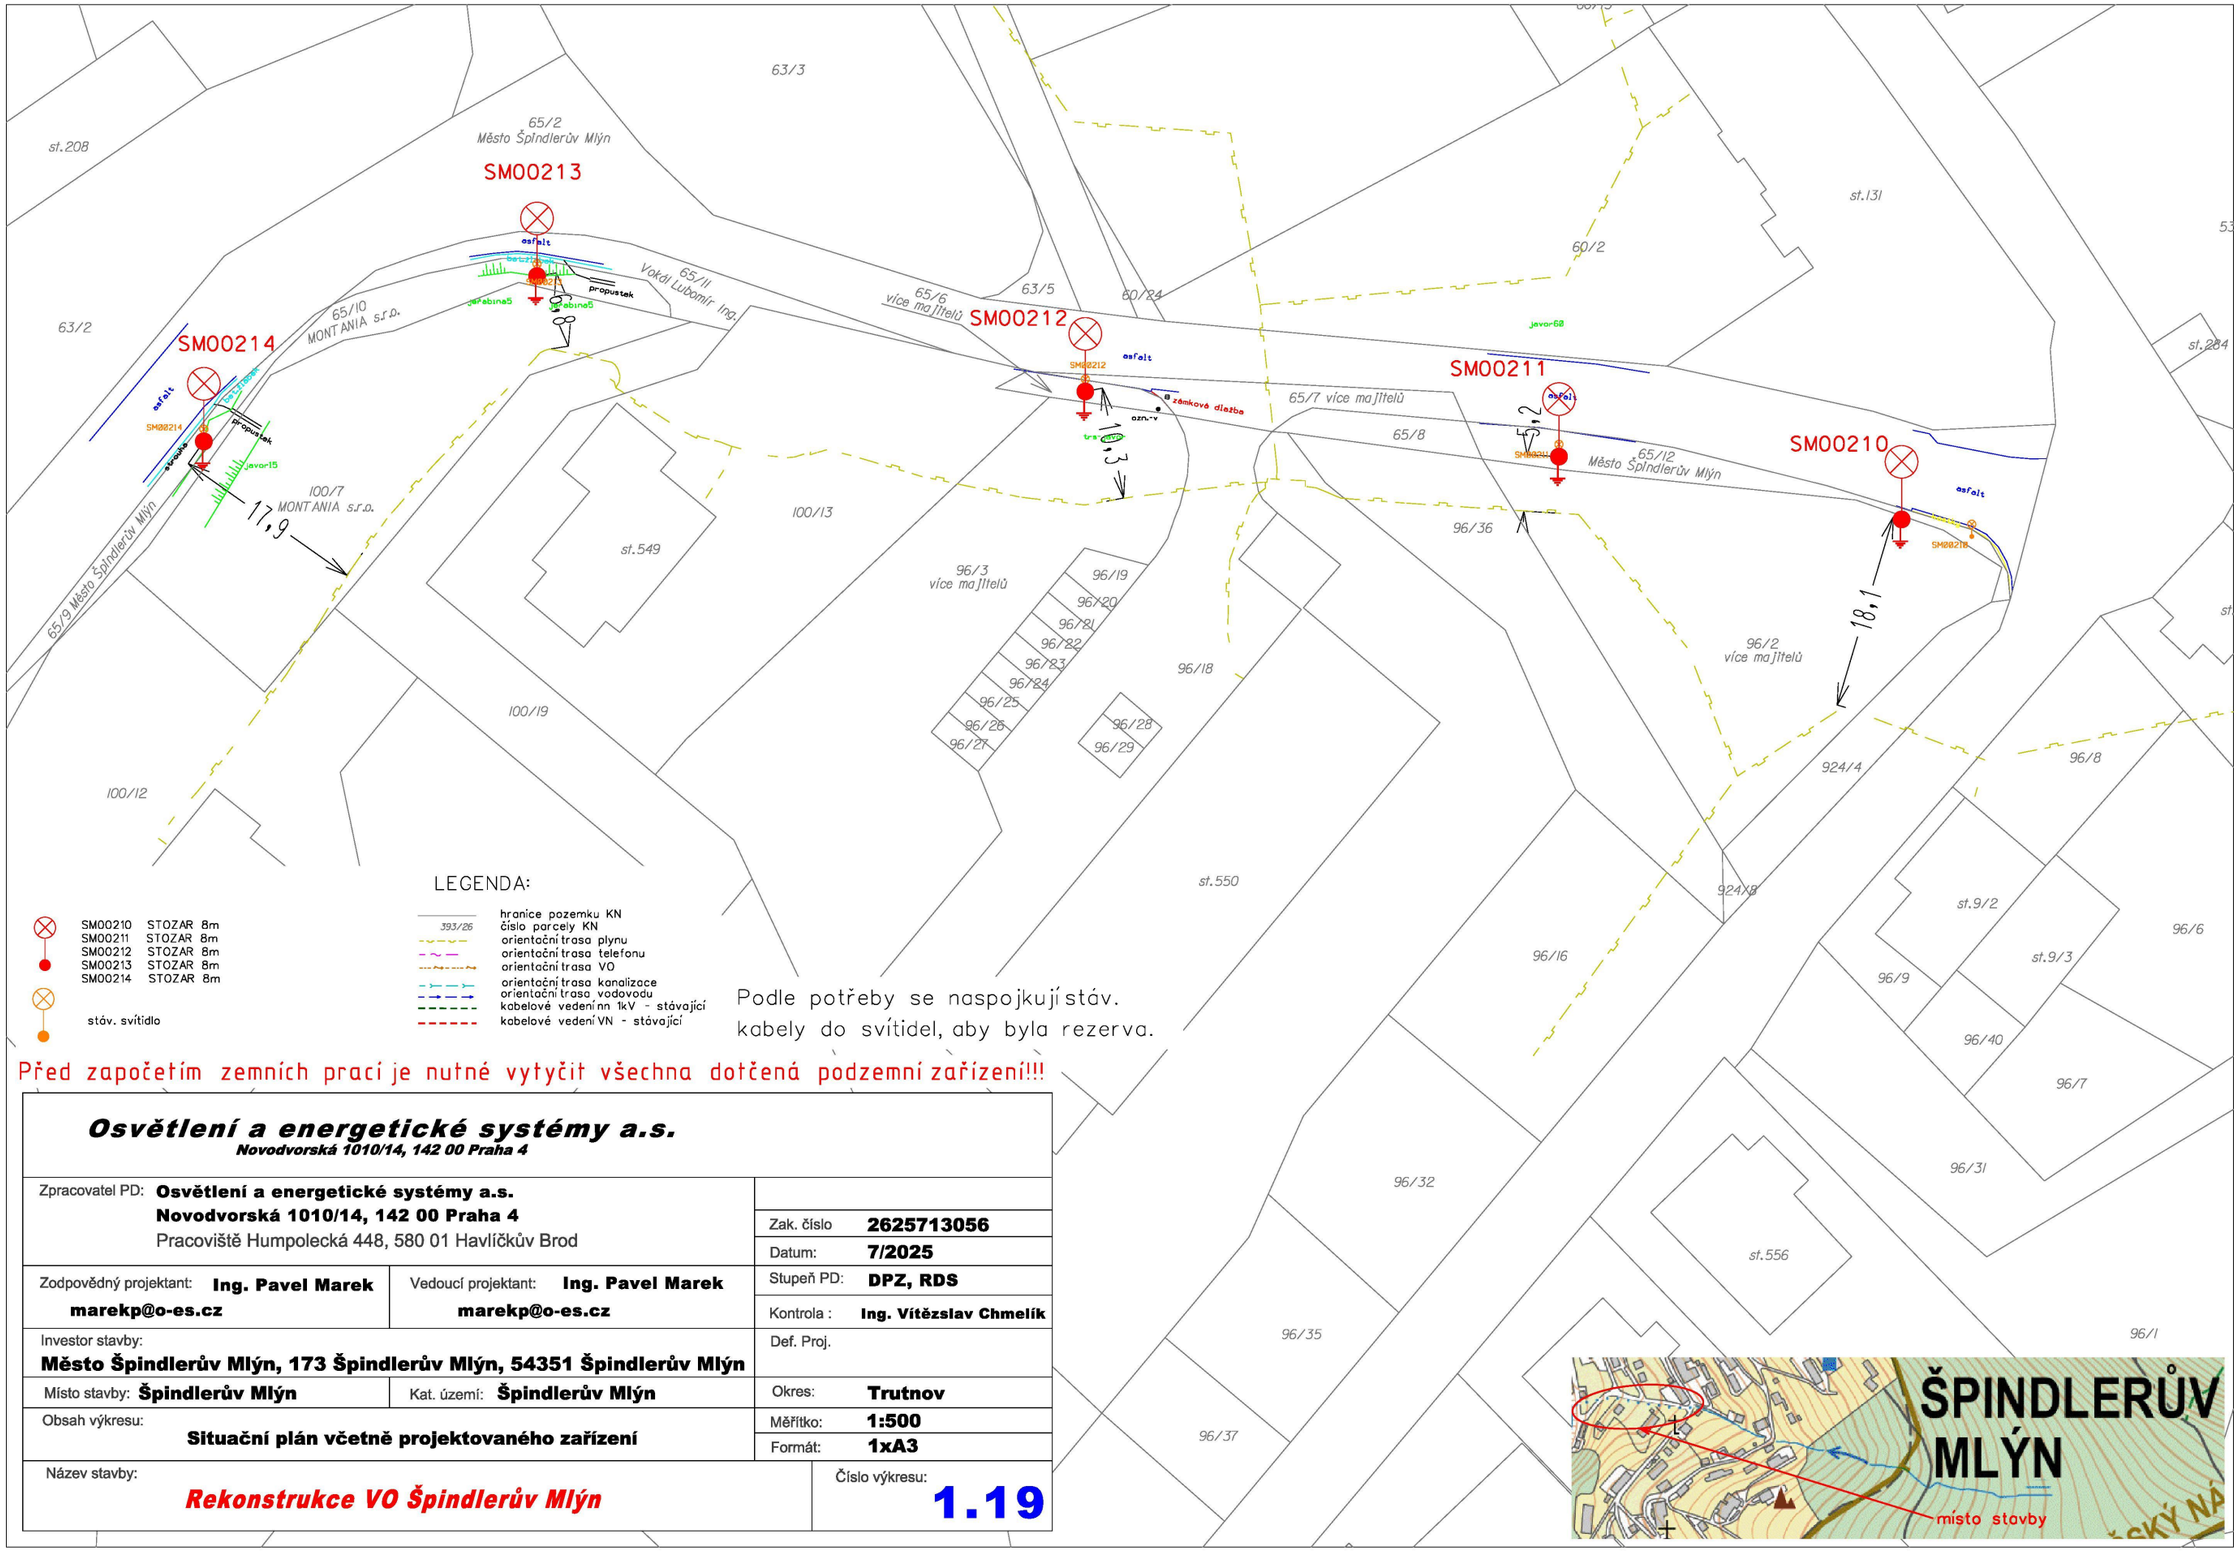

LEGENDA:

SM00210 STOZAR 8m
SM00211 STOZAR 8m
SM00212 STOZAR 8m
SM00213 STOZAR 8m
SM00214 STOZAR 8m

stáv. svítidlo

393/26 hranice pozemku KN
číslo parcely KN
orientační trasa plynu
orientační trasa telefonu
orientační trasa VO
orientační trasa kanalizace
orientační trasa vodovodu
kabelové vedení nn 1kV - stávající
kabelové vedení VN - stávající

Podle potřeby se naspojkují stáv. kabely do svítidel, aby byla rezerva.


Před započetím zemních prací je nutné vytyčit všechna dotčená podzemní zařízení!!!

Osvětlení a energetické systémy a.s.
Novodvorská 1010/14, 142 00 Praha 4

Zpracovatel PD: **Osvětlení a energetické systémy a.s.** **Novodvorská 1010/14, 142 00 Praha 4** Pracoviště Humpolecká 448, 580 01 Havlíčkův Brod	
	Zak. číslo **2625713056**
	Datum: **7/2025**
Zodpovědný projektant: **Ing. Pavel Marek** **marekp@o-es.cz** — Vedoucí projektant: **Ing. Pavel Marek** **marekp@o-es.cz**	Stupeň PD: **DPZ, RDS**
	Kontrola : **Ing. Vítězslav Chmelík**
Investor stavby: **Město Špindlerův Mlýn, 173 Špindlerův Mlýn, 54351 Špindlerův Mlýn**	Def. Proj.
Místo stavby: **Špindlerův Mlýn** — Kat. území: **Špindlerův Mlýn**	Okres: **Trutnov**
Obsah výkresu: **Situační plán včetně projektovaného zařízení**	Měřítko: **1:500**
	Formát: **1xA3**
Název stavby: ***Rekonstrukce VO Špindlerův Mlýn***	Číslo výkresu: **1.19**

Příloha: Ověřená příloha žadatele. Tato příloha je nedílnou součástí stanoviska č. 5003388167 ze dne 19.08.2025.

Provozovatel DS: GasNet, s.r.o.; Stavebník: ČEZ Distribuce, a. s. , Teplická 874/8 , 40502 Děčín. K.ú.: Špindlerův Mlýn , Bedřichov v Krkonoších.

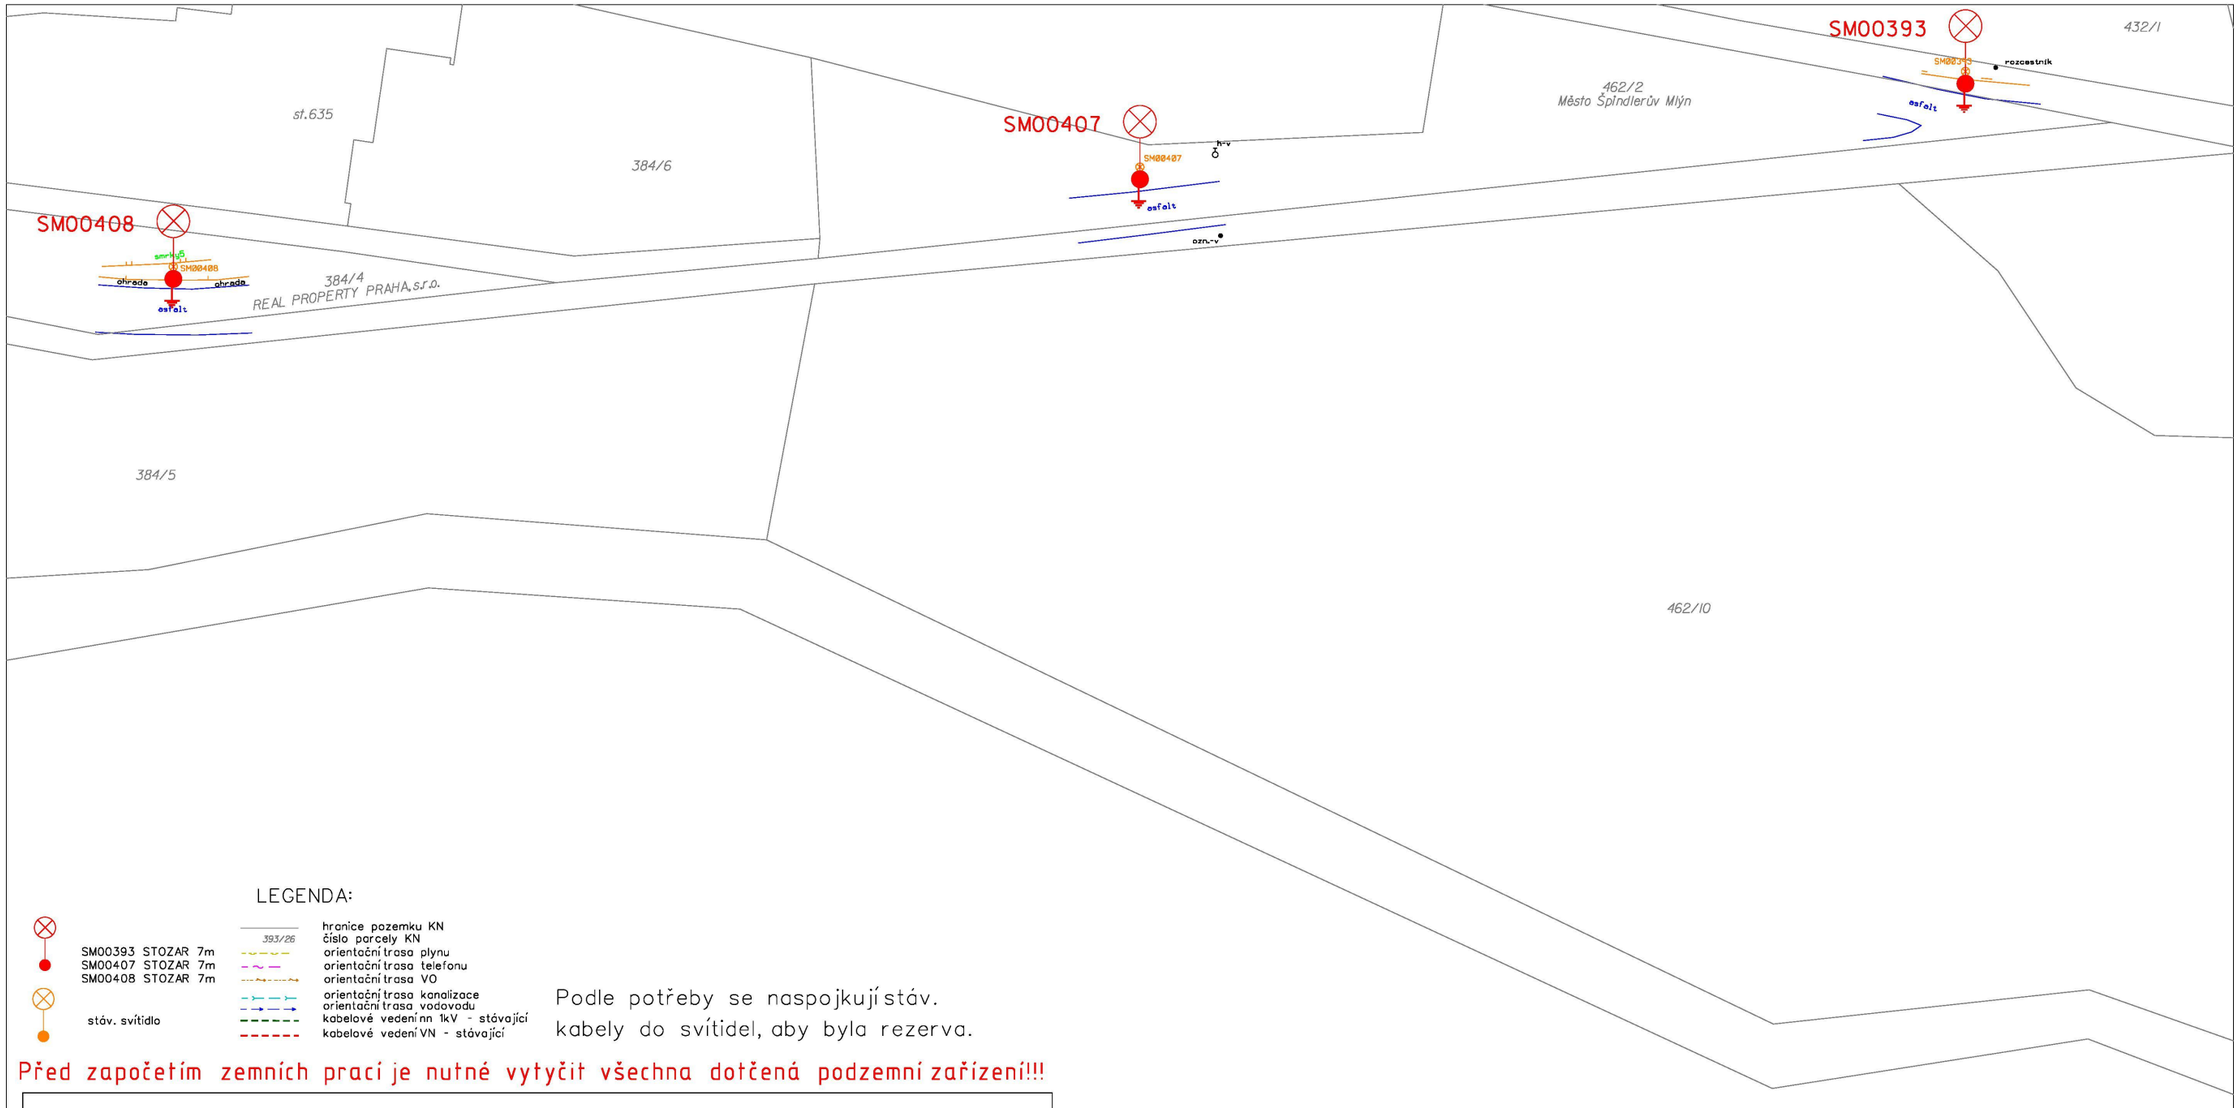

LEGENDA:

SM00393 STOZAR 7m
SM00407 STOZAR 7m
SM00408 STOZAR 7m

stáv. svítidlo


393/26 hranice pozemku KN
číslo parcely KN
orientační trasa plynu
orientační trasa telefonu
orientační trasa VO
orientační trasa kanalizace
orientační trasa vodovodu
kabelové vedení nn 1kV - stávající
kabelové vedení VN - stávající

Podle potřeby se naspojkují stáv. kabely do svítidel, aby byla rezerva.

Před započetím zemních prací je nutné vytyčit všechna dotčená podzemní zařízení!!!


Osvětlení a energetické systémy a.s.
Novodvorská 1010/14, 142 00 Praha 4

Zpracovatel PD: **Osvětlení a energetické systémy a.s.** **Novodvorská 1010/14, 142 00 Praha 4** Pracoviště Humpolecká 448, 580 01 Havlíčkův Brod	
	Zak. číslo **2625713056**
	Datum: **7/2025**
Zodpovědný projektant: **Ing. Pavel Marek** **marekp@o-es.cz** — Vedoucí projektant: **Ing. Pavel Marek** **marekp@o-es.cz**	Stupeň PD: **DPZ, RDS**
	Kontrola : **Ing. Vítězslav Chmelík**
Investor stavby: **Město Špindlerův Mlýn, 173 Špindlerův Mlýn, 54351 Špindlerův Mlýn**	Def. Proj.
Místo stavby: **Špindlerův Mlýn** — Kat. území: **Špindlerův Mlýn**	Okres: **Trutnov**
Obsah výkresu: **Situační plán včetně projektovaného zařízení**	Měřítko: **1:500**
	Formát: **1xA3**
Název stavby: ***Rekonstrukce VO Špindlerův Mlýn***	Číslo výkresu: **1.17**

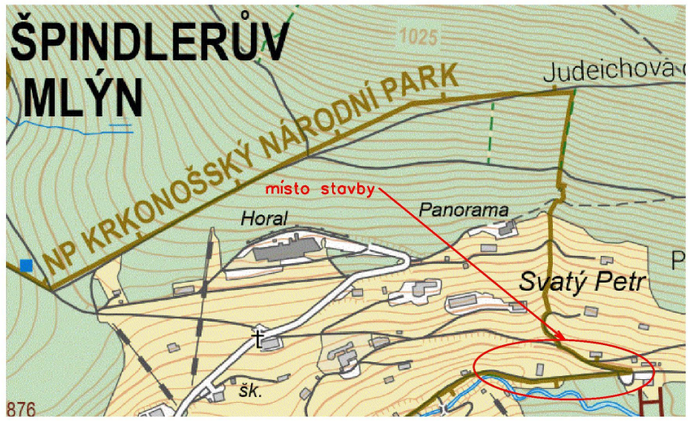


Příloha: Ověřená příloha žadatele. Tato příloha je nedílnou součástí stanoviska č. 5003388167 ze dne 19.08.2025.

Provozovatel DS: GasNet, s.r.o.; Stavebník: ČEZ Distribuce, a. s. , Teplická 874/8 , 40502 Děčín. K.ú.: Špindlerův Mlýn , Bedřichov v Krkonoších.

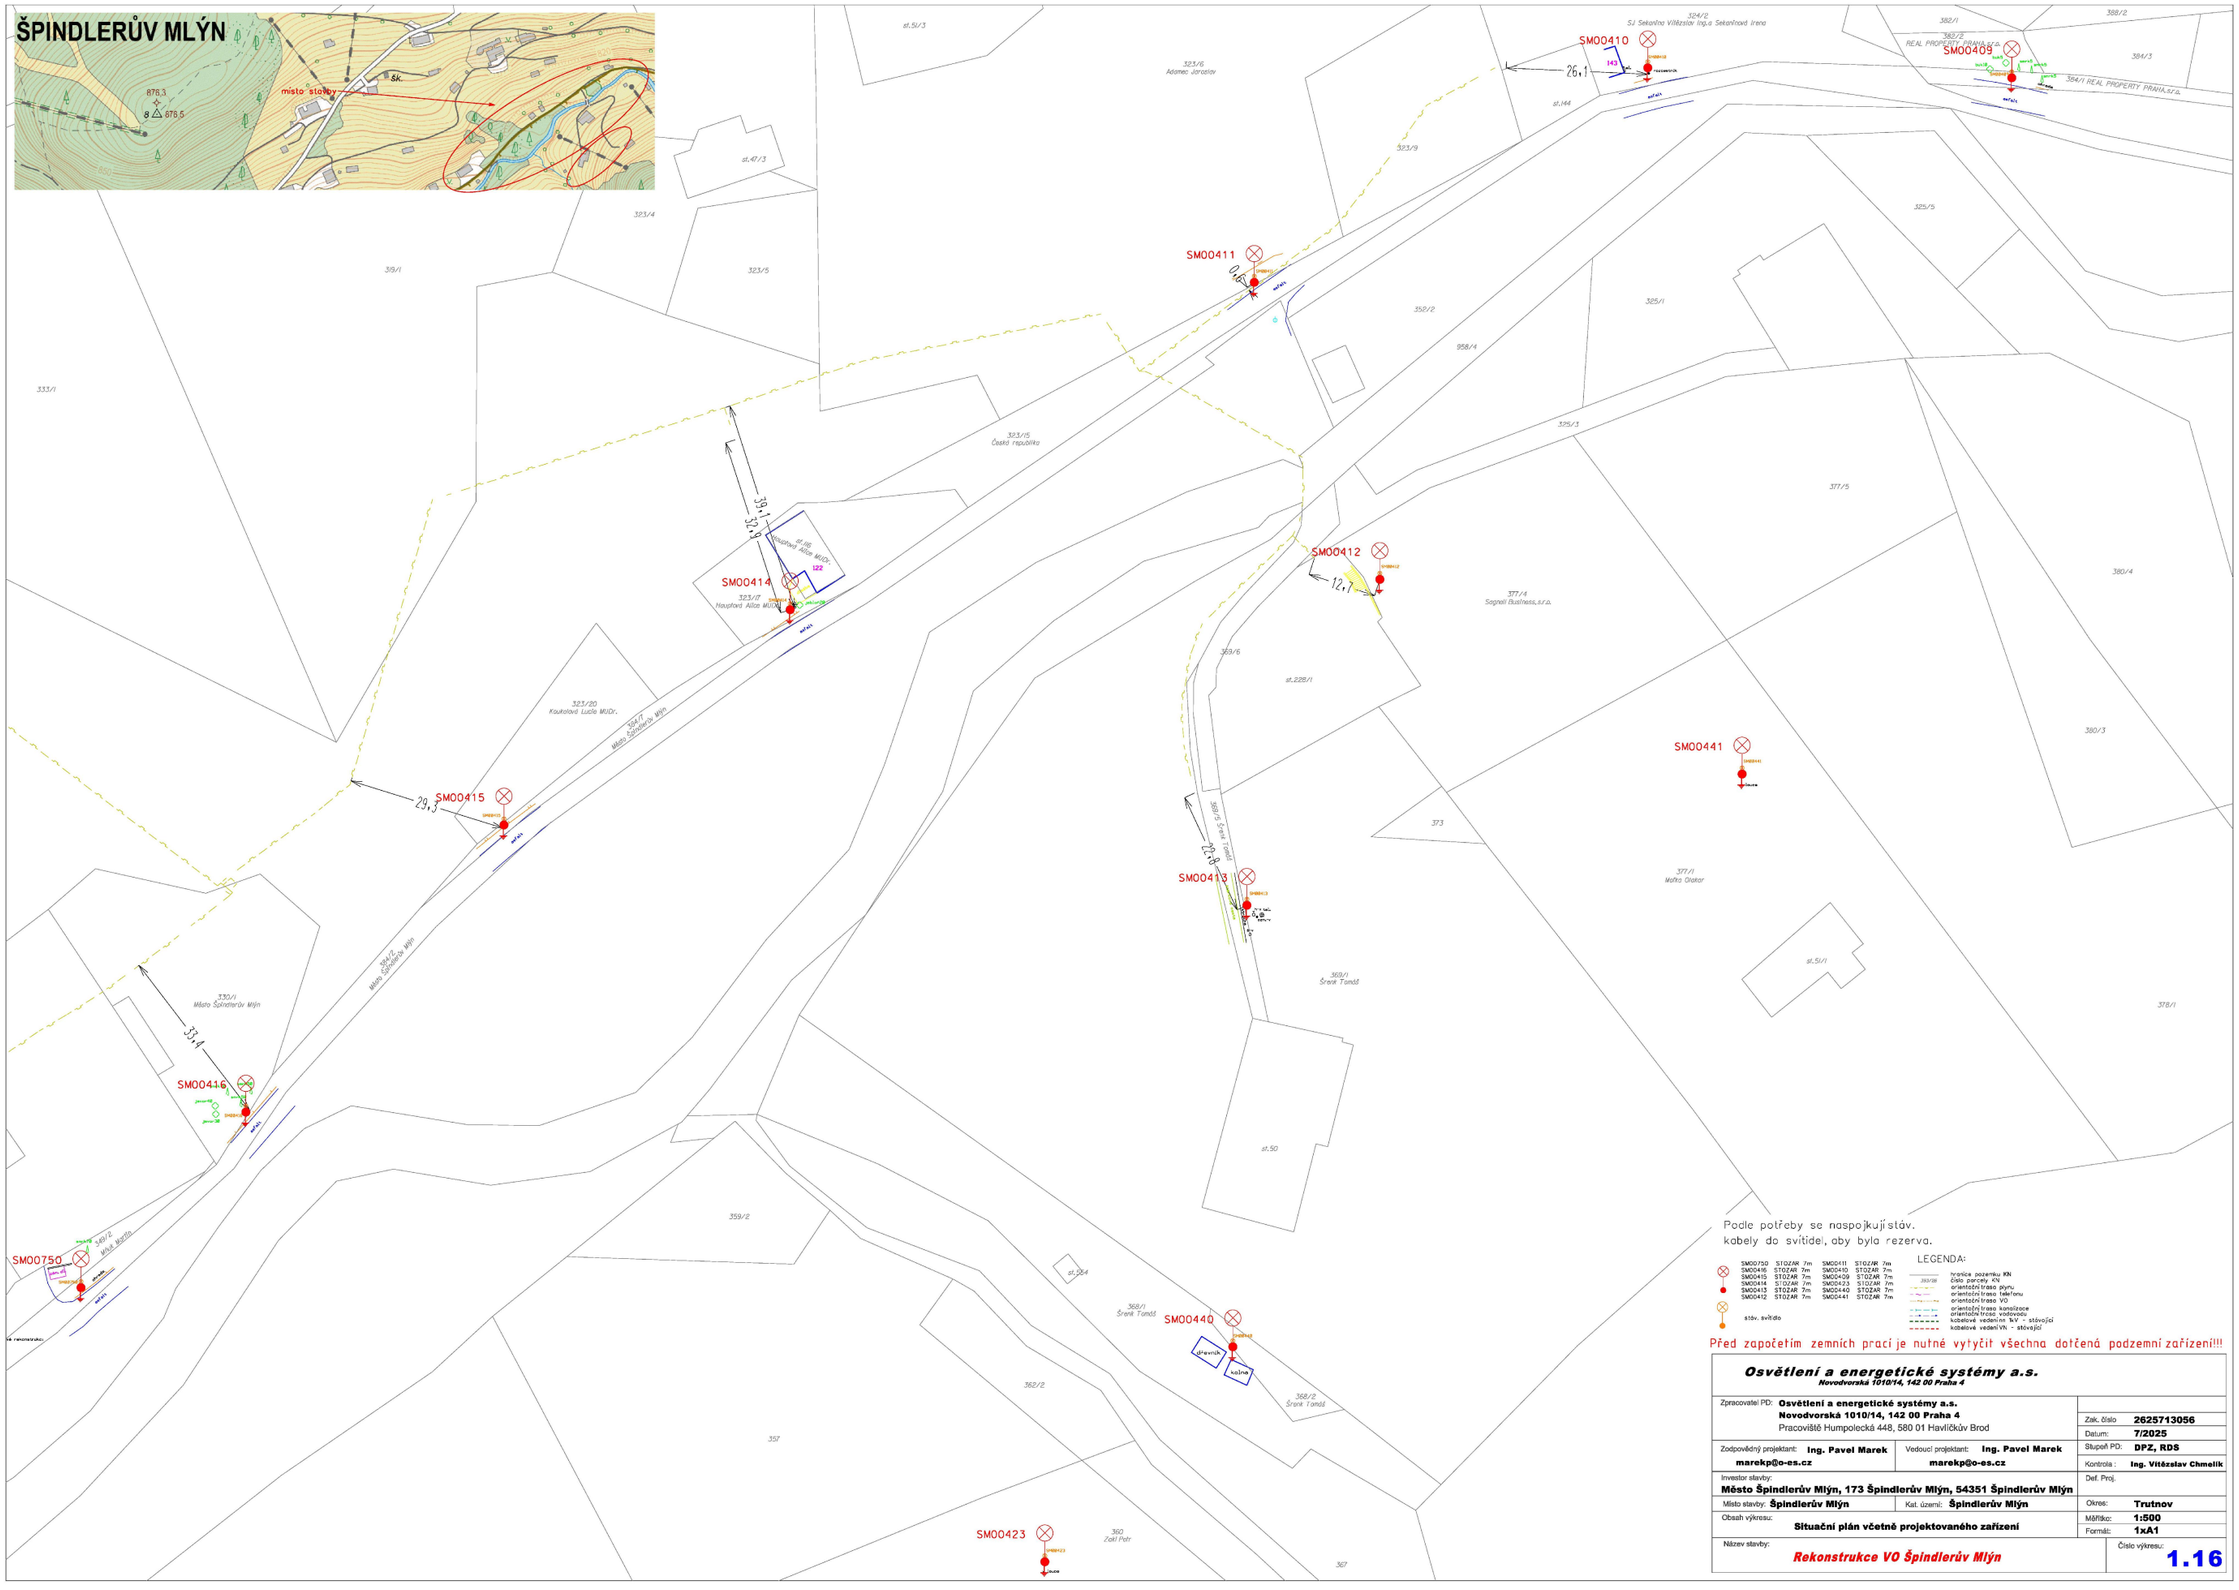

Příloha: Ověřená příloha žadatele. Tato příloha je nedílnou součástí stanoviska č. 5003388167 ze dne 19.08.2025.


Provozovatel DS: GasNet, s.r.o.; Stavebník: ČEZ Distribuce, a. s. , Teplická 874/8 , 40502 Děčín. K.ú.: Špindlerův Mlýn , Bedřichov v Krkonoších.

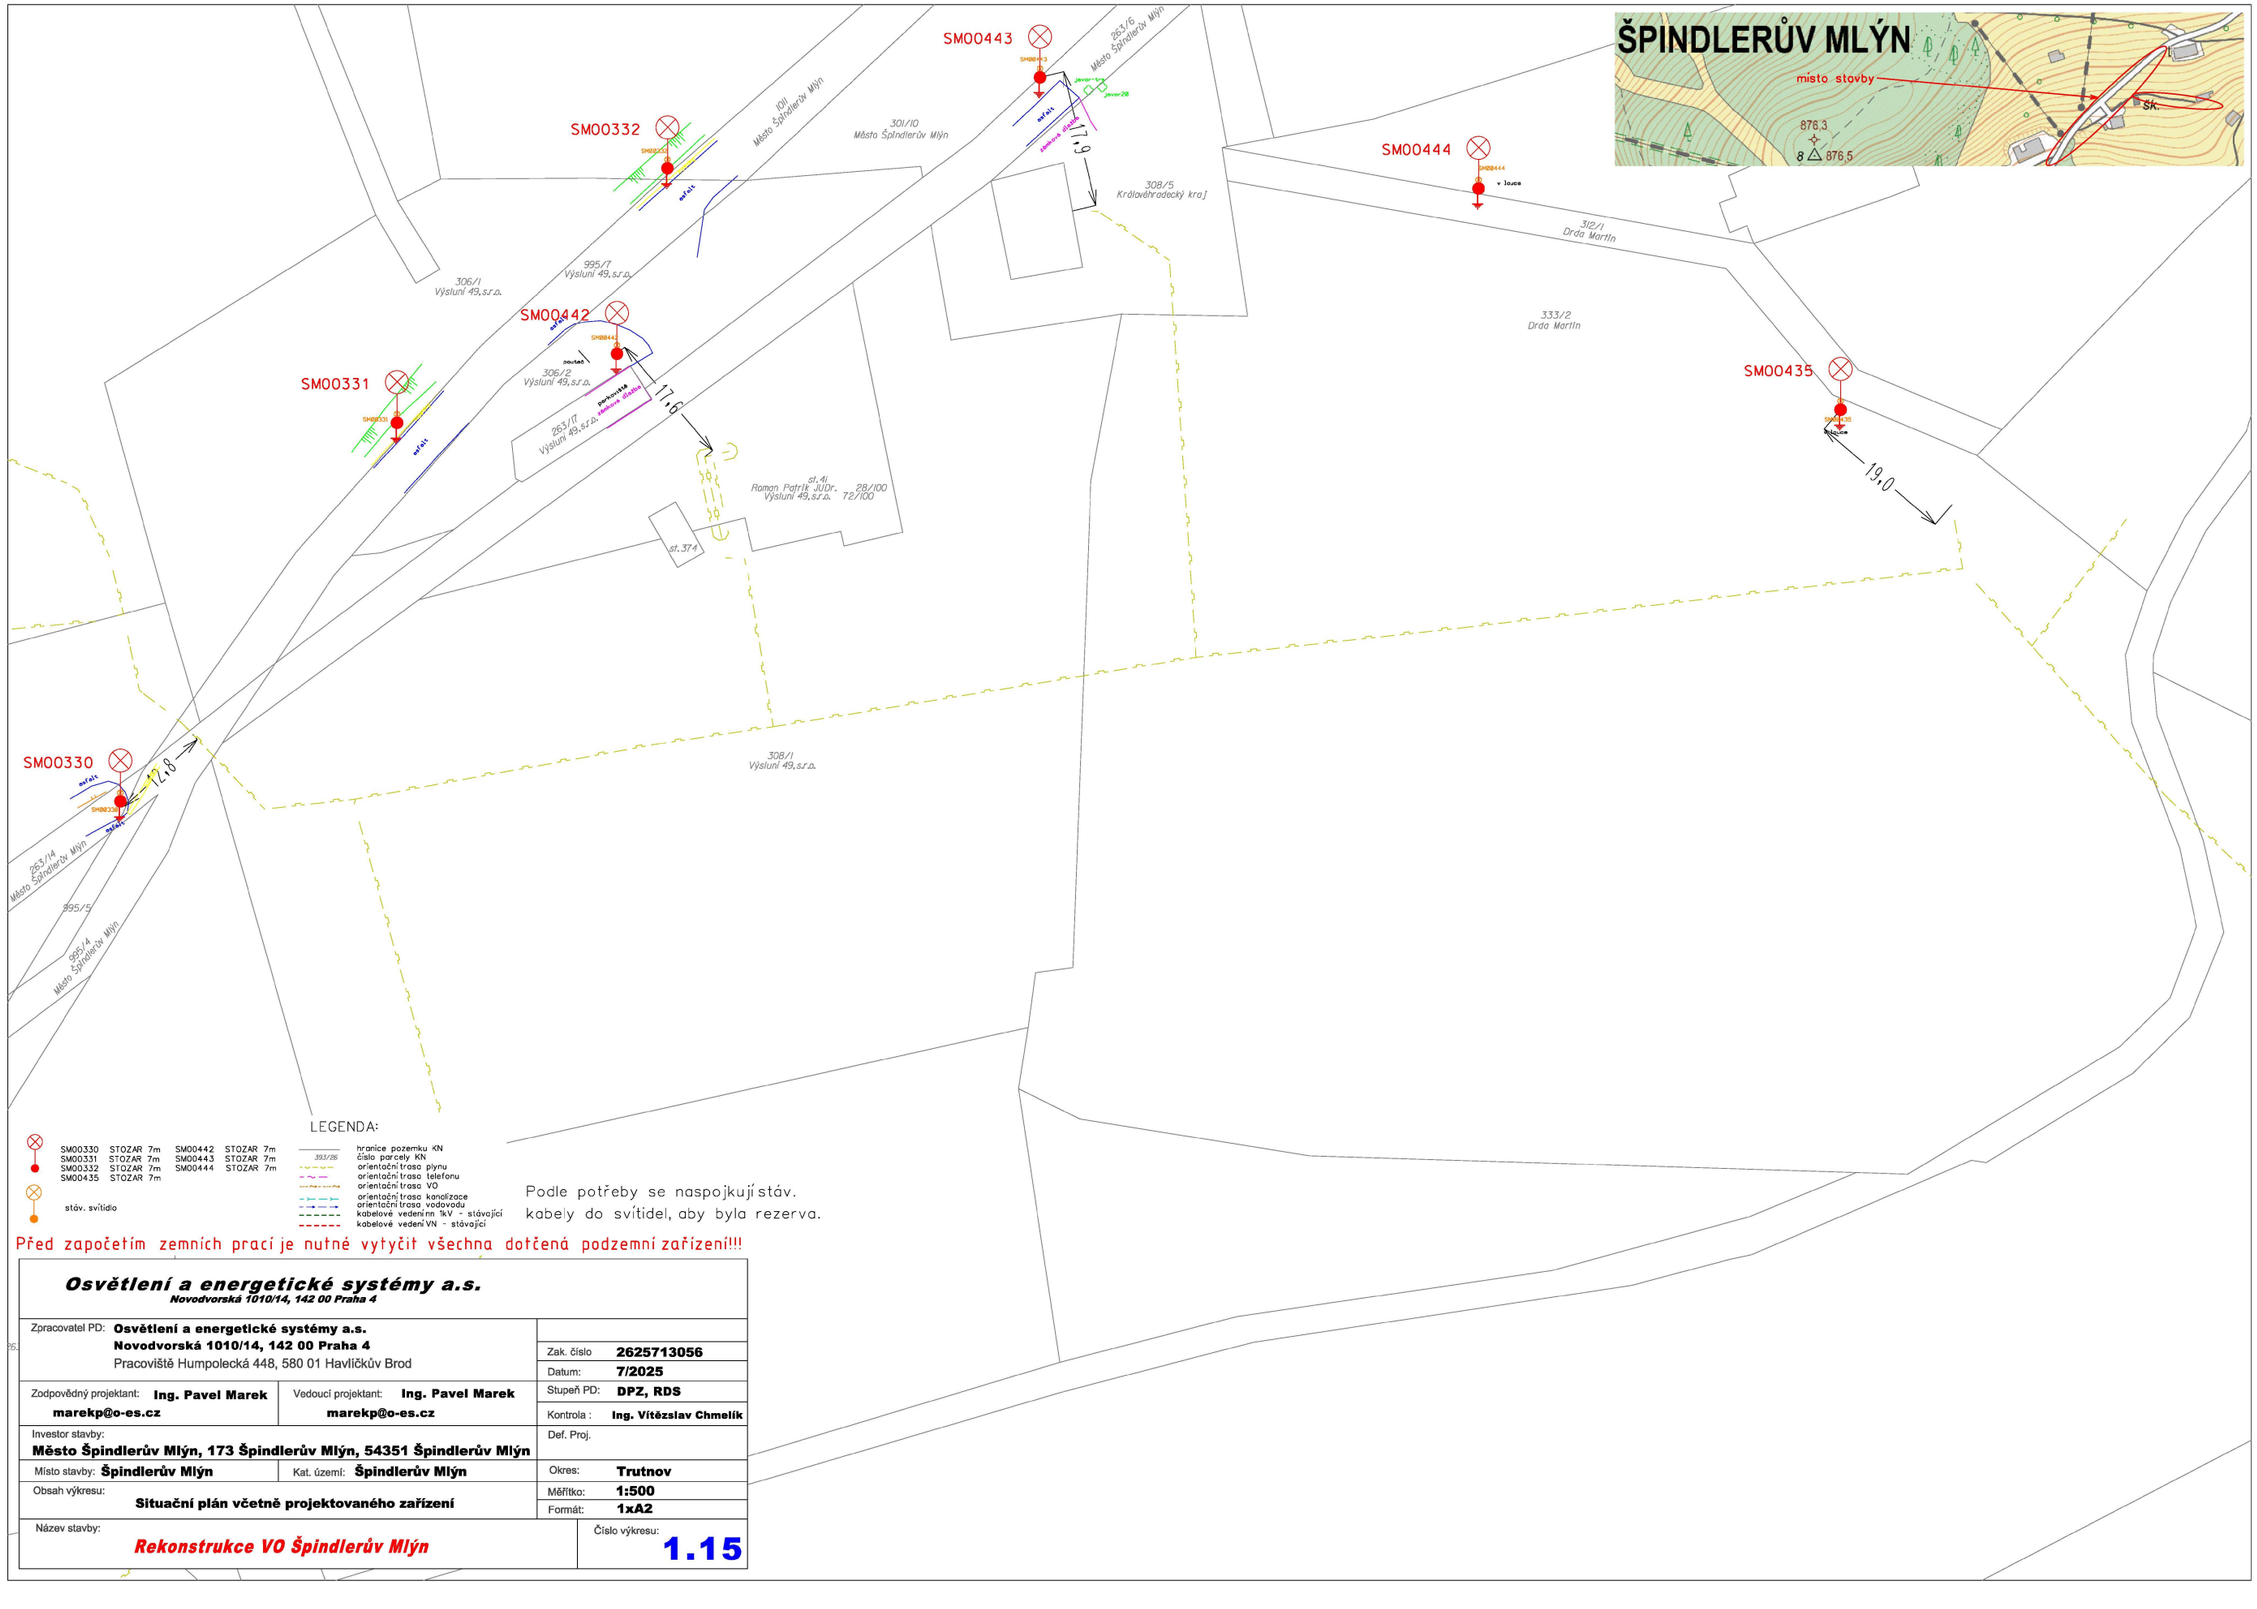

Osvětlení a energetické systémy a.s. Novodvorská 1010/14, 142 00 Praha 4			
Zpracovatel PD: **Osvětlení a energetické systémy a.s.** **Novodvorská 1010/14, 142 00 Praha 4** Pracoviště Humpolecká 448, 580 01 Havlíčkův Brod		Zak. číslo	**2625713056**
		Datum:	**7/2025**
Zodpovědný projektant: **Ing. Pavel Marek** **marekp@o-es.cz**	Vedoucí projektant: **Ing. Pavel Marek** **marekp@o-es.cz**	Stupeň PD:	**DPZ, RDS**
		Kontrola :	**Ing. Vítězslav Chmelík**
Investor stavby: **Město Špindlerův Mlýn, 173 Špindlerův Mlýn, 54351 Špindlerův Mlýn**		Def. Proj.	
Místo stavby: **Špindlerův Mlýn**	Kat. území: **Špindlerův Mlýn**	Okres:	**Trutnov**
Obsah výkresu: **Situační plán včetně projektovaného zařízení**		Měřítko:	**1:500**
		Formát:	**1xA2**
Název stavby: ***Rekonstrukce VO Špindlerův Mlýn***		Číslo výkresu:	**1.15**

Příloha: Ověřená příloha žadatele. Tato příloha je nedílnou součástí stanoviska č. 5003388167 ze dne 19.08.2025.

Provozovatel DS: GasNet, s.r.o.; Stavebník: ČEZ Distribuce, a. s. , Teplická 874/8 , 40502 Děčín. K.ú.: Špindlerův Mlýn , Bedřichov v Krkonoších.

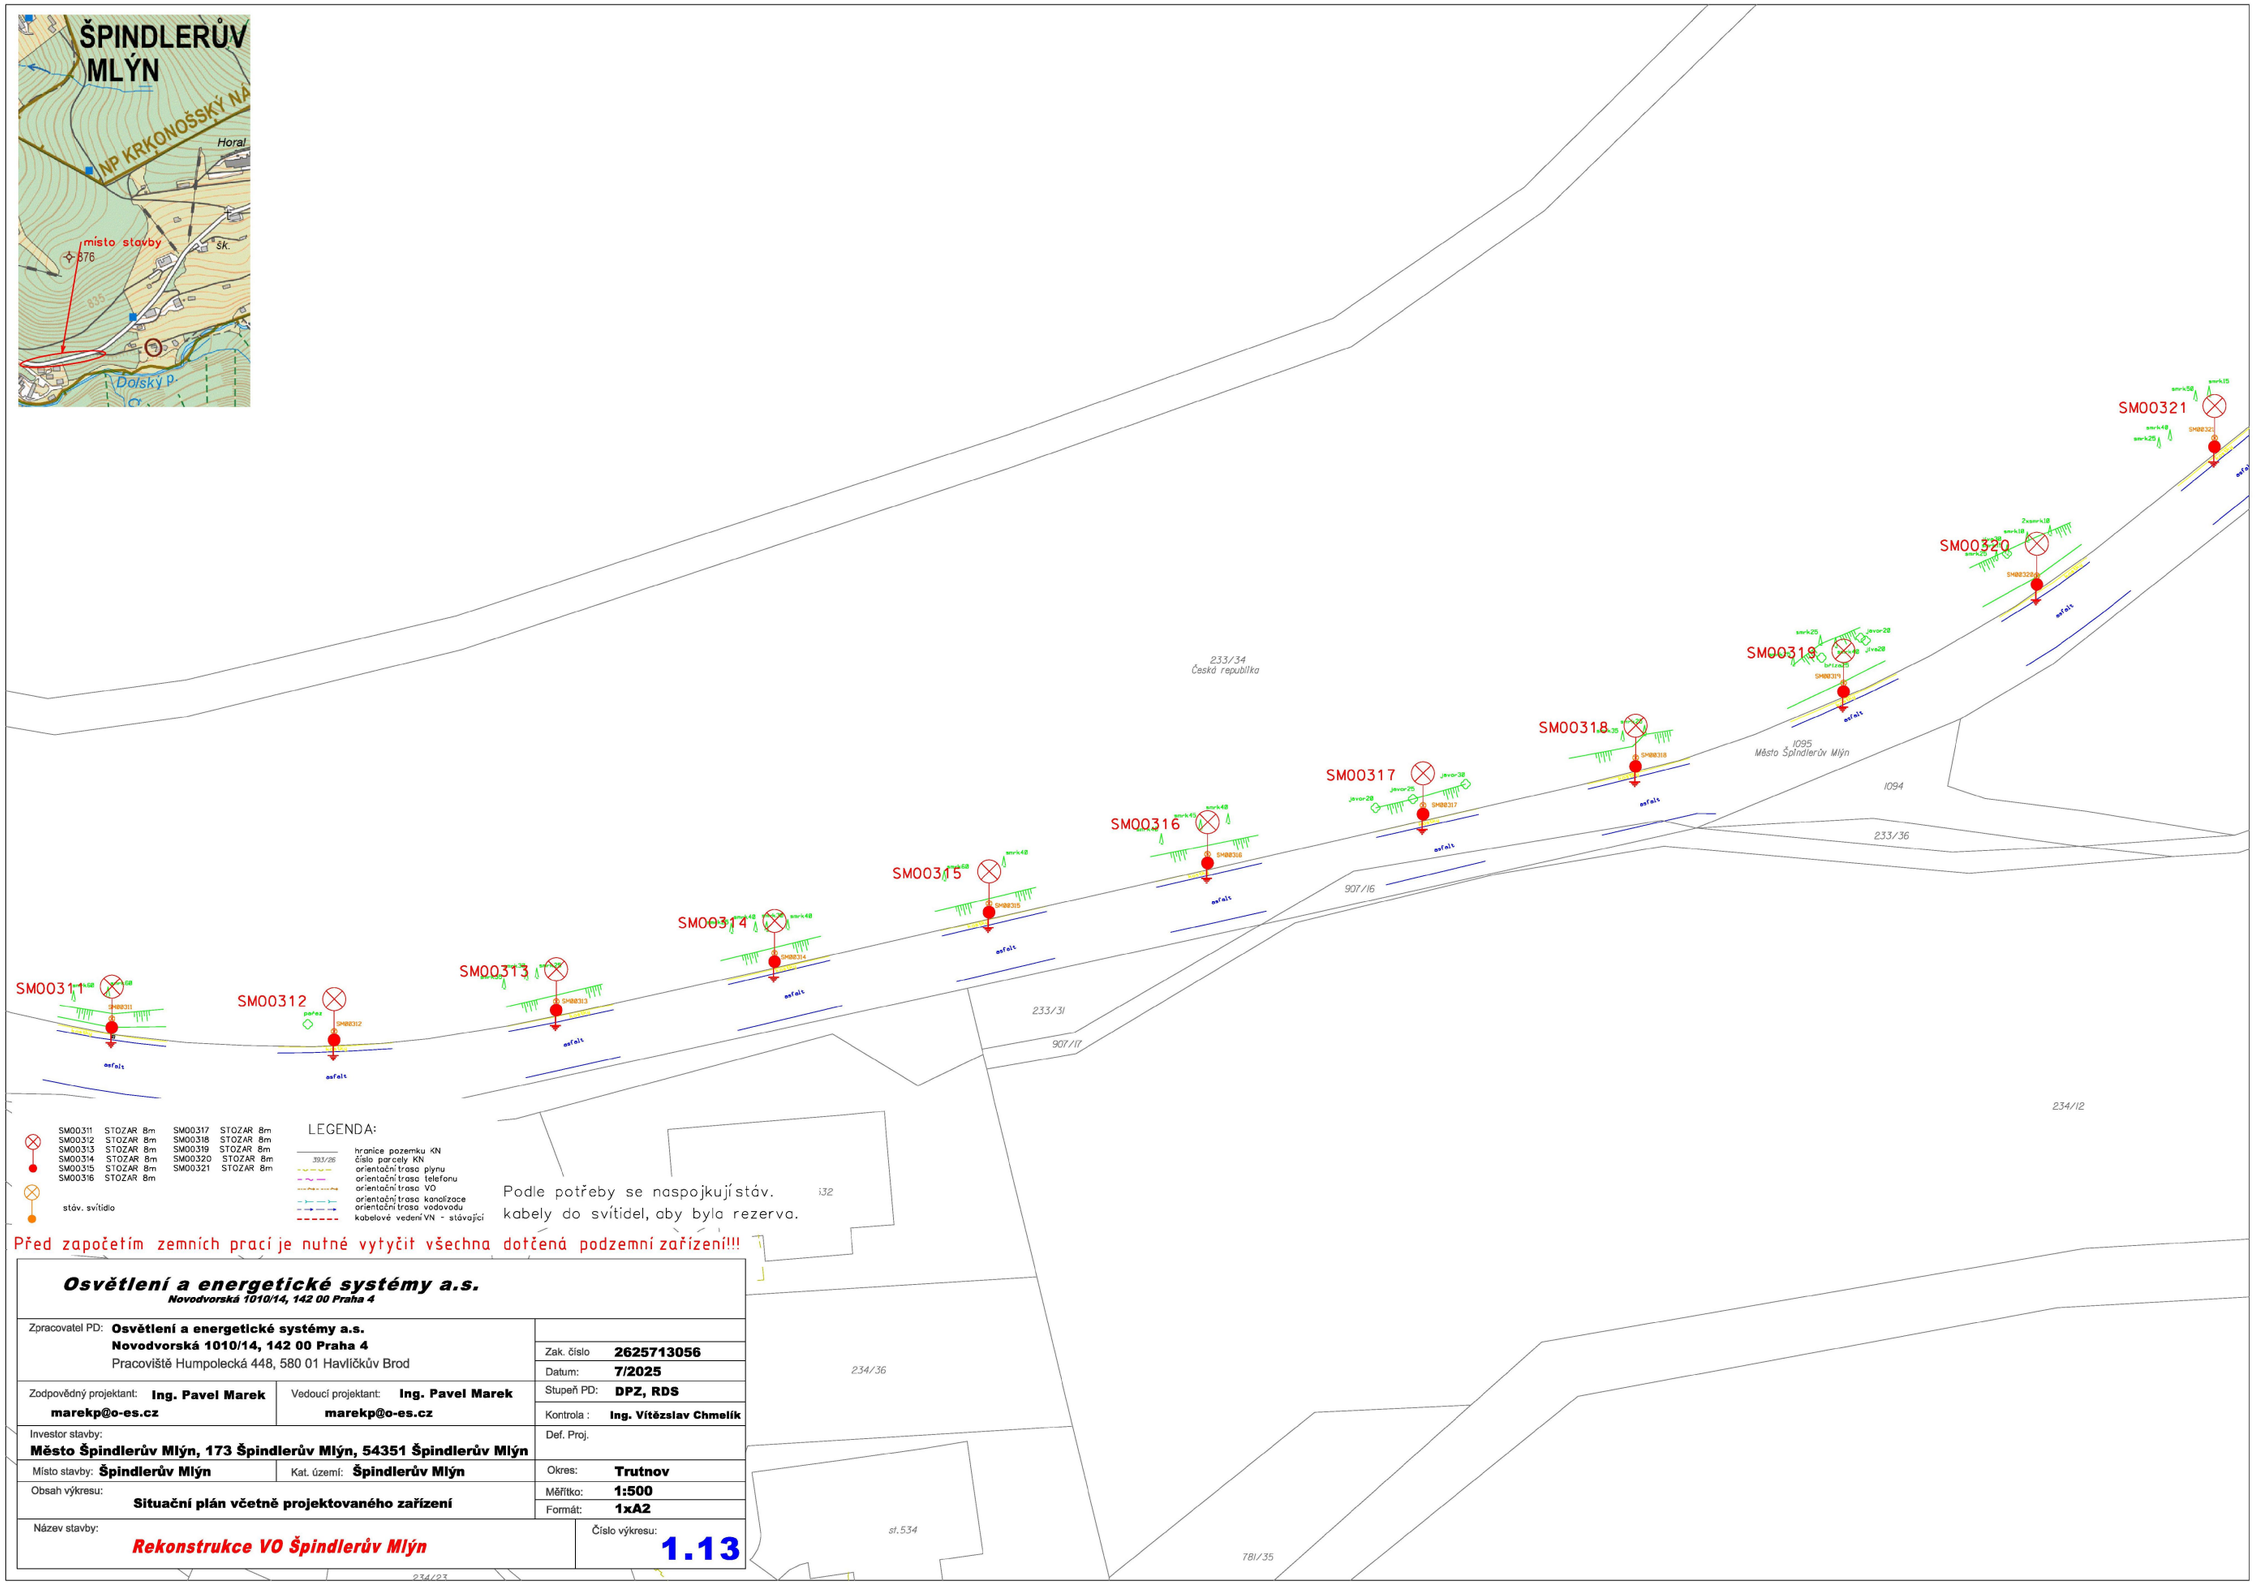


Před započetím zemních prací je nutné vytyčit všechna dotčená podzemní zařízení!!!

Osvětlení a energetické systémy a.s. *Novodvorská 1010/14, 142 00 Praha 4*	
Zpracovatel PD: **Osvětlení a energetické systémy a.s.** **Novodvorská 1010/14, 142 00 Praha 4** Pracoviště Humpolecká 448, 580 01 Havlíčkův Brod	Zak. číslo: **2625713056** Datum: **7/2025**
Zodpovědný projektant: **Ing. Pavel Marek** **marekp@o-es.cz** Vedoucí projektant: **Ing. Pavel Marek** **marekp@o-es.cz**	Stupeň PD: **DPZ, RDS** Kontrola : **Ing. Vítězslav Chmelík**
Investor stavby: **Město Špindlerův Mlýn, 173 Špindlerův Mlýn, 54351 Špindlerův Mlýn**	Def. Proj.
Místo stavby: **Špindlerův Mlýn** Kat. území: **Špindlerův Mlýn**	Okres: **Trutnov**
Obsah výkresu: **Situační plán včetně projektovaného zařízení**	Měřítko: **1:500** Formát: **1xA2**
Název stavby: ***Rekonstrukce VO Špindlerův Mlýn***	Číslo výkresu: **1.13**

Příloha: Ověřená příloha žadatele. Tato příloha je nedílnou součástí stanoviska č. 5003388167 ze dne 19.08.2025.

Provozovatel DS: GasNet, s.r.o.; Stavebník: ČEZ Distribuce, a. s. , Teplická 874/8 , 40502 Děčín. K.ú.: Špindlerův Mlýn , Bedřichov v Krkonoších.

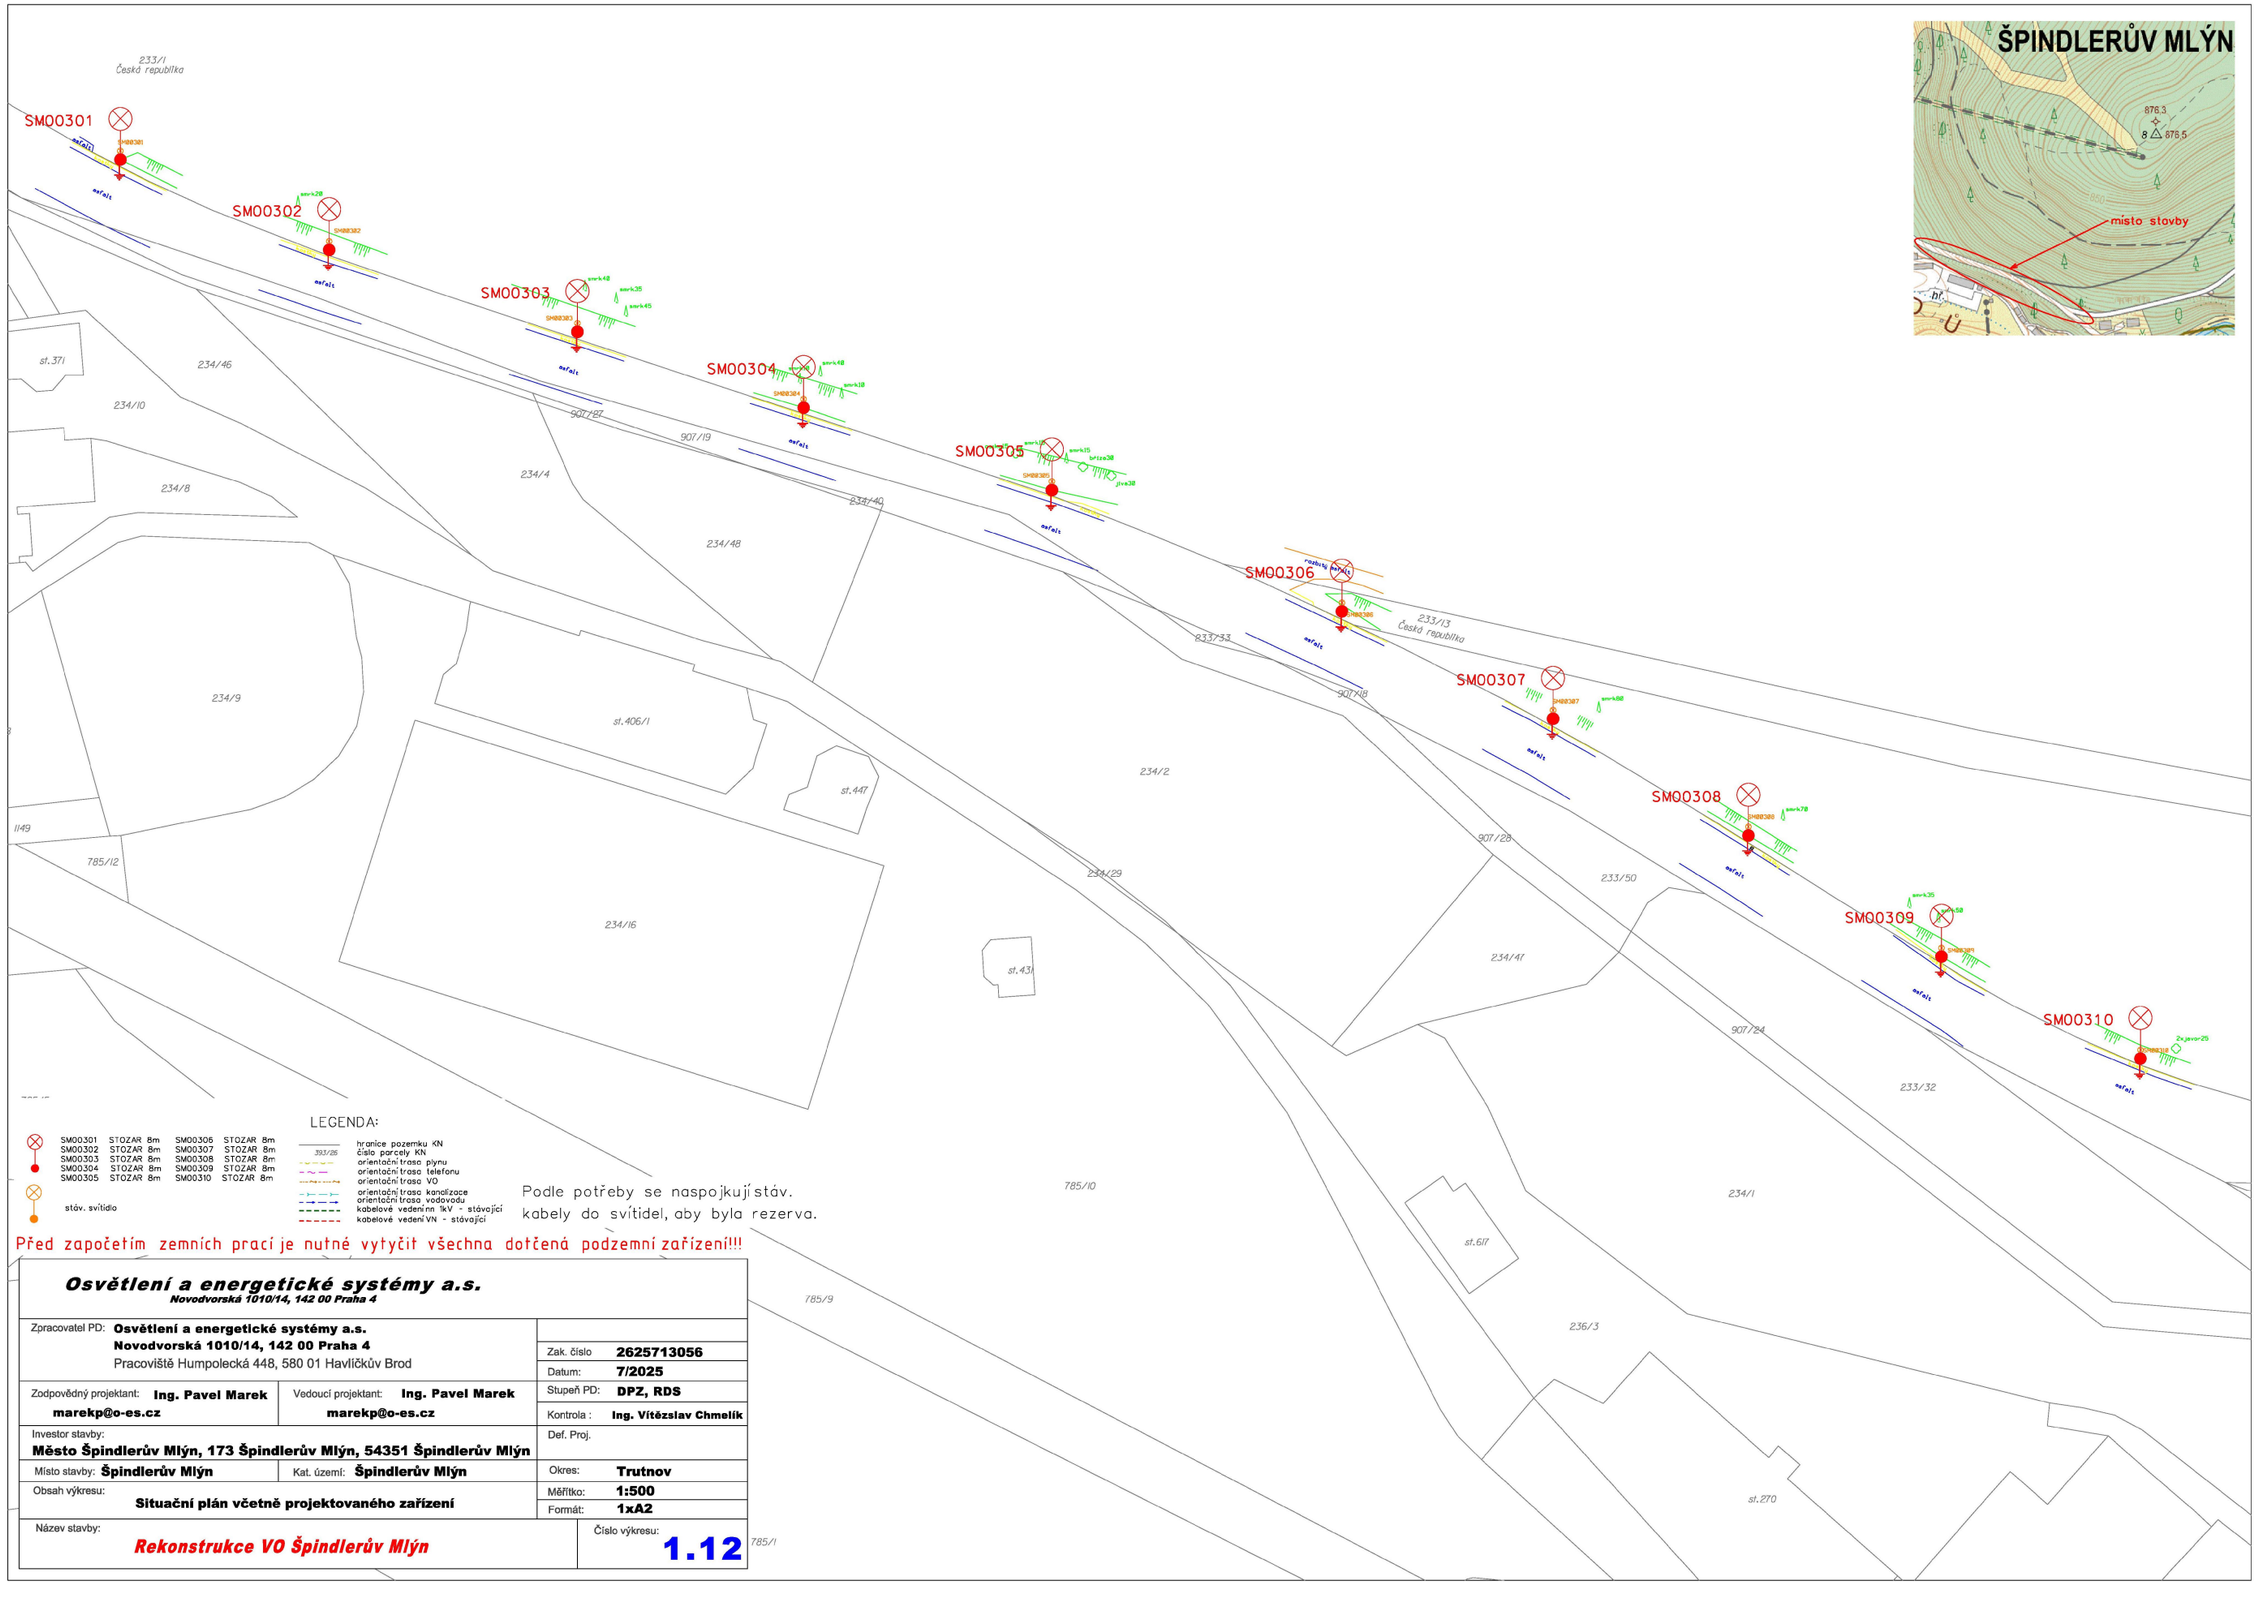

LEGENDA:

SM00301 STOZAR 8m SM00306 STOZAR 8m
SM00302 STOZAR 8m SM00307 STOZAR 8m
SM00303 STOZAR 8m SM00308 STOZAR 8m
SM00304 STOZAR 8m SM00309 STOZAR 8m
SM00305 STOZAR 8m SM00310 STOZAR 8m

stáv. svítidlo

393/26 hranice pozemku KN
číslo parcely KN
orientační trasa plynu
orientační trasa telefonu
orientační trasa VO
orientační trasa kanalizace
orientační trasa vodovodu
kabelové vedení nn 1kV - stávající
kabelové vedení VN - stávající

Podle potřeby se naspojkují stáv. kabely do svítidel, aby byla rezerva.


Před započetím zemních prací je nutné vytyčit všechna dotčená podzemní zařízení!!!

Osvětlení a energetické systémy a.s.
Novodvorská 1010/14, 142 00 Praha 4

Zpracovatel PD: **Osvětlení a energetické systémy a.s.** **Novodvorská 1010/14, 142 00 Praha 4** Pracoviště Humpolecká 448, 580 01 Havlíčkův Brod	Zak. číslo **2625713056**
	Datum: **7/2025**
Zodpovědný projektant: **Ing. Pavel Marek** **marekp@o-es.cz** Vedoucí projektant: **Ing. Pavel Marek** **marekp@o-es.cz**	Stupeň PD: **DPZ, RDS**
	Kontrola : **Ing. Vítězslav Chmelík**
Investor stavby: **Město Špindlerův Mlýn, 173 Špindlerův Mlýn, 54351 Špindlerův Mlýn**	Def. Proj.
Místo stavby: **Špindlerův Mlýn** Kat. území: **Špindlerův Mlýn**	Okres: **Trutnov**
Obsah výkresu: **Situační plán včetně projektovaného zařízení**	Měřítko: **1:500**
	Formát: **1xA2**
Název stavby: ***Rekonstrukce VO Špindlerův Mlýn***	Číslo výkresu: **1.12**

Příloha: Ověřená příloha žadatele. Tato příloha je nedílnou součástí stanoviska č. 5003388167 ze dne 19.08.2025.

Provozovatel DS: GasNet, s.r.o.; Stavebník: ČEZ Distribuce, a. s. , Teplická 874/8 , 40502 Děčín. K.ú.: Špindlerův Mlýn , Bedřichov v Krkonoších.

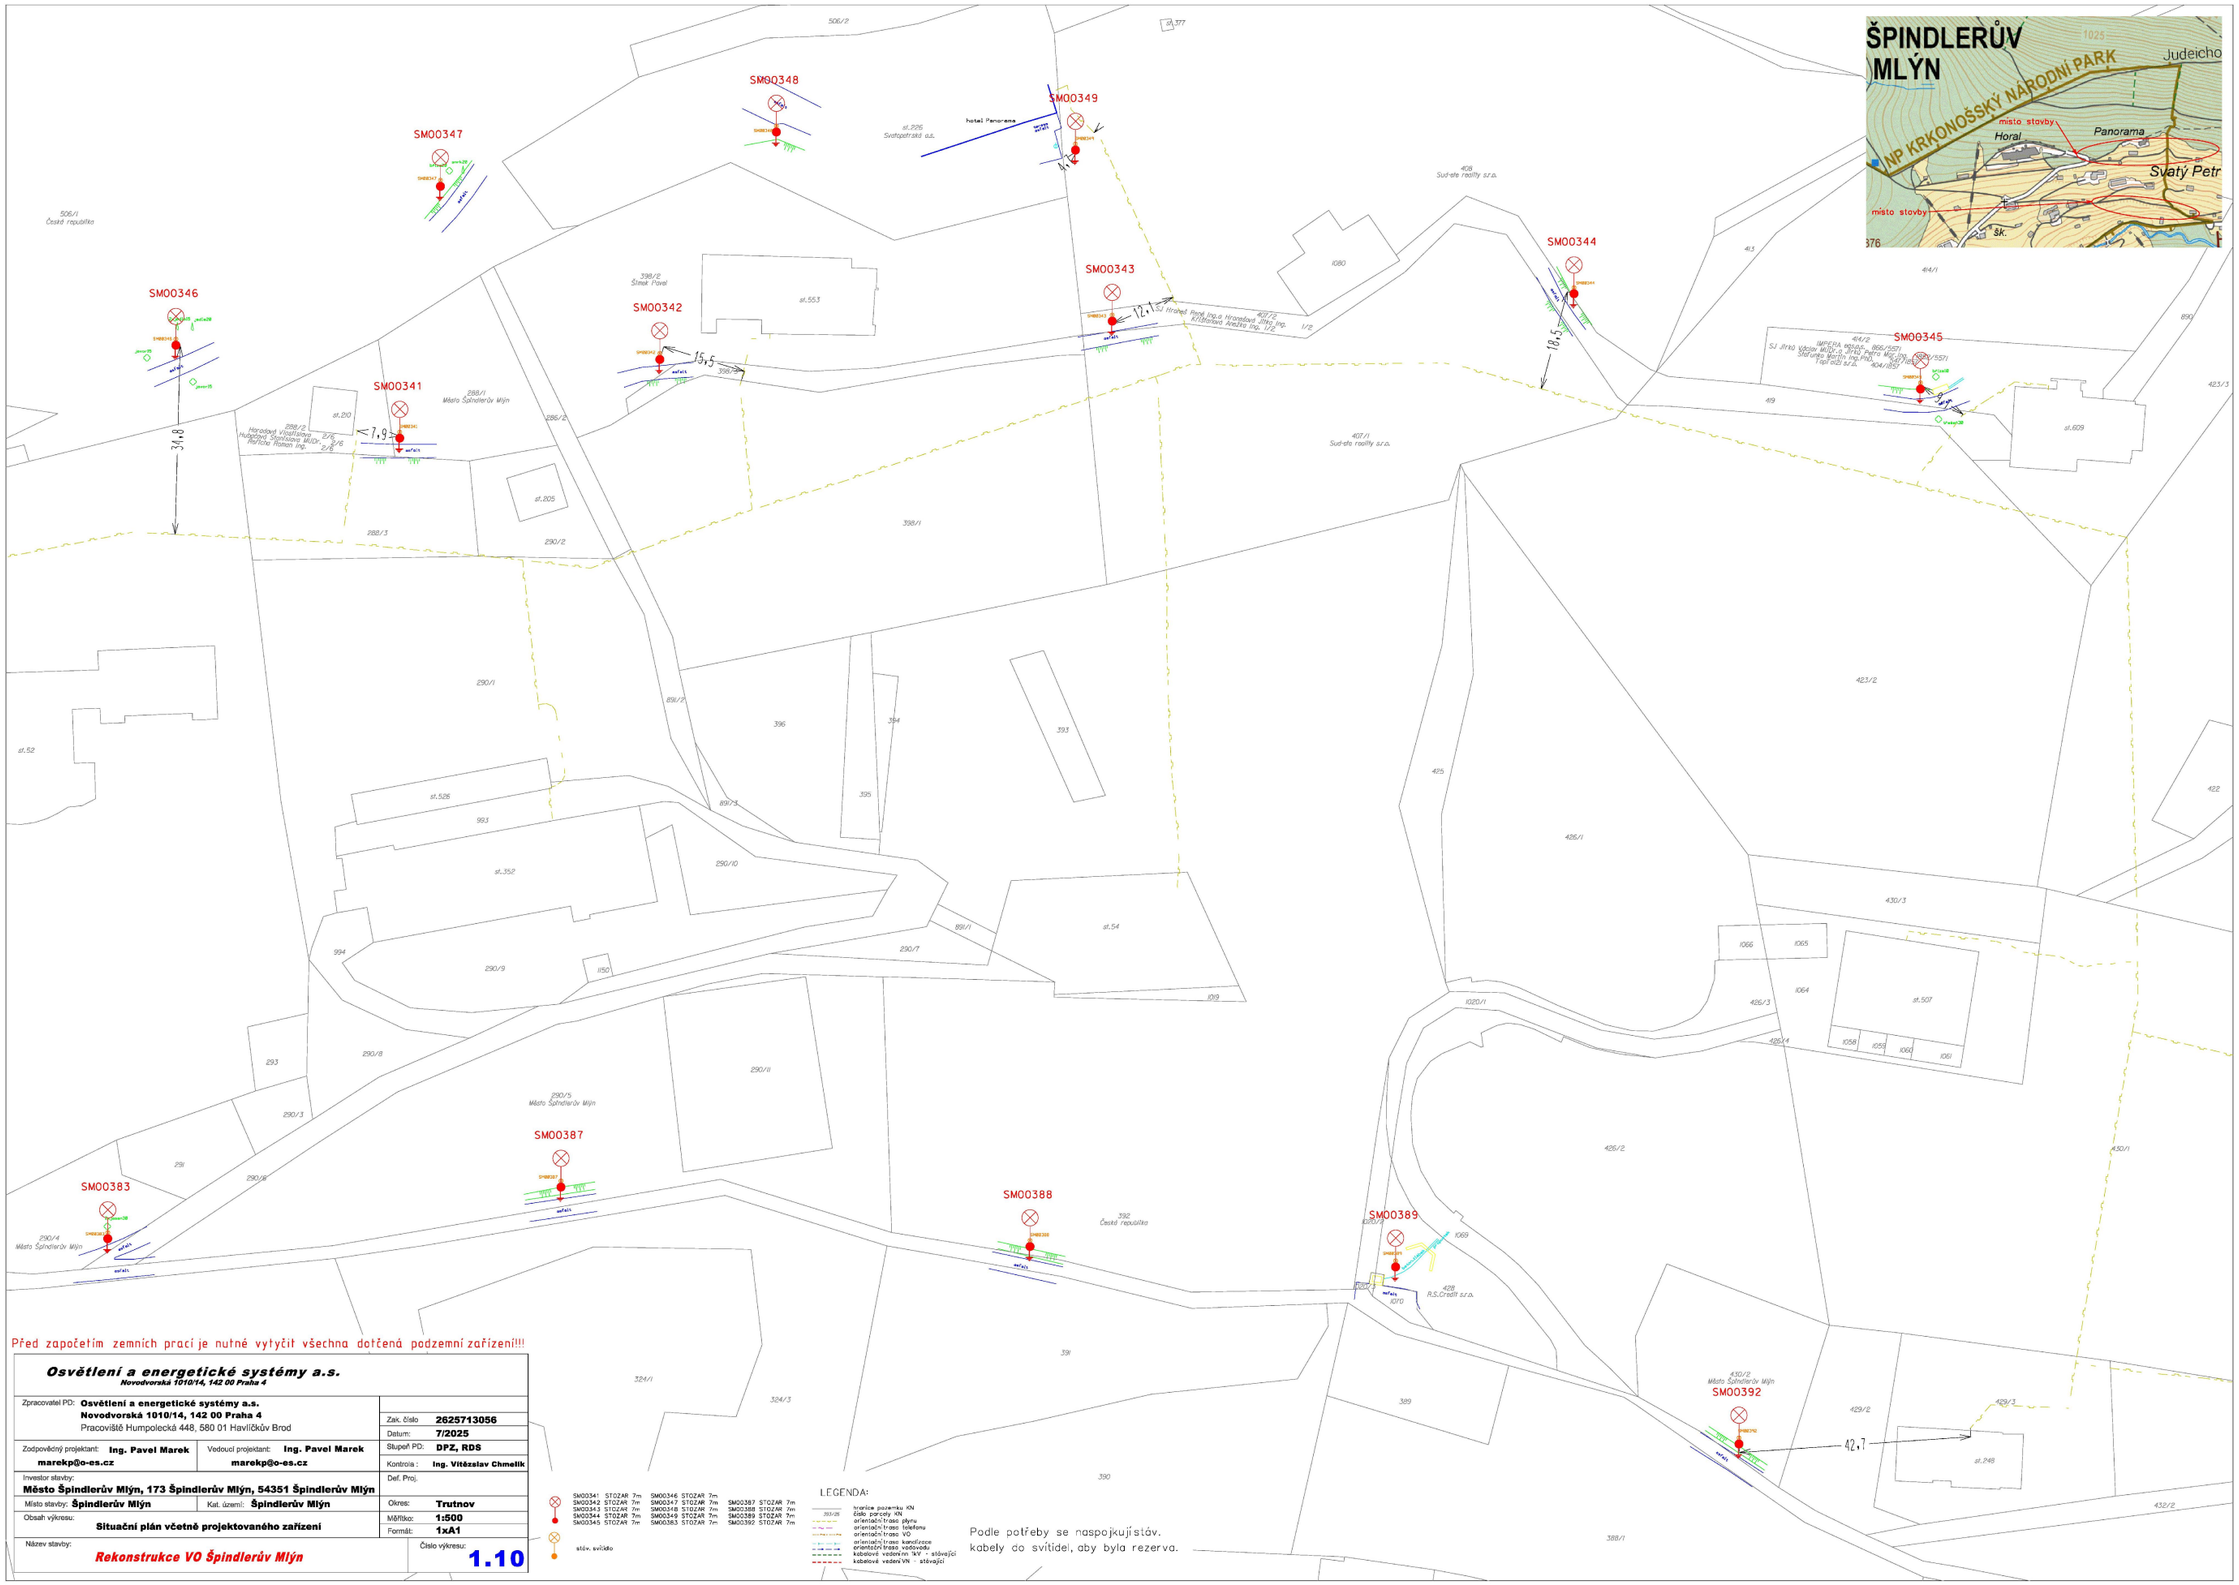


Před započetím zemních prací je nutné vytyčit všechna dotčená podzemní zařízení!!!

Osvětlení a energetické systémy a.s. *Novodvorská 1010/14, 142 00 Praha 4*		
Zpracovatel PD: **Osvětlení a energetické systémy a.s.** **Novodvorská 1010/14, 142 00 Praha 4** Pracoviště Humpolecká 448, 580 01 Havlíčkův Brod	Zak. číslo	**2625713056**
	Datum:	**7/2025**
Zodpovědný projektant: **Ing. Pavel Marek** **marekp@o-es.cz**	Vedoucí projektant: **Ing. Pavel Marek** **marekp@o-es.cz**	Stupeň PD: **DPZ, RDS**
	Kontrola :	**Ing. Vítězslav Chmelík**
Investor stavby: **Město Špindlerův Mlýn, 173 Špindlerův Mlýn, 54351 Špindlerův Mlýn**	Def. Proj.	
Místo stavby: **Špindlerův Mlýn**	Kat. území: **Špindlerův Mlýn**	Okres: **Trutnov**
Obsah výkresu: **Situační plán včetně projektovaného zařízení**		Měřítko: **1:500**
		Formát: **1xA1**
Název stavby: ***Rekonstrukce VO Špindlerův Mlýn***		Číslo výkresu: **1.10**


Příloha: Ověřená příloha žadatele. Tato příloha je nedílnou součástí stanoviska č. 5003388167 ze dne 19.08.2025.

Provozovatel DS: GasNet, s.r.o.; Stavebník: ČEZ Distribuce, a. s. , Teplická 874/8 , 40502 Děčín. K.ú.: Špindlerův Mlýn , Bedřichov v Krkonoších.

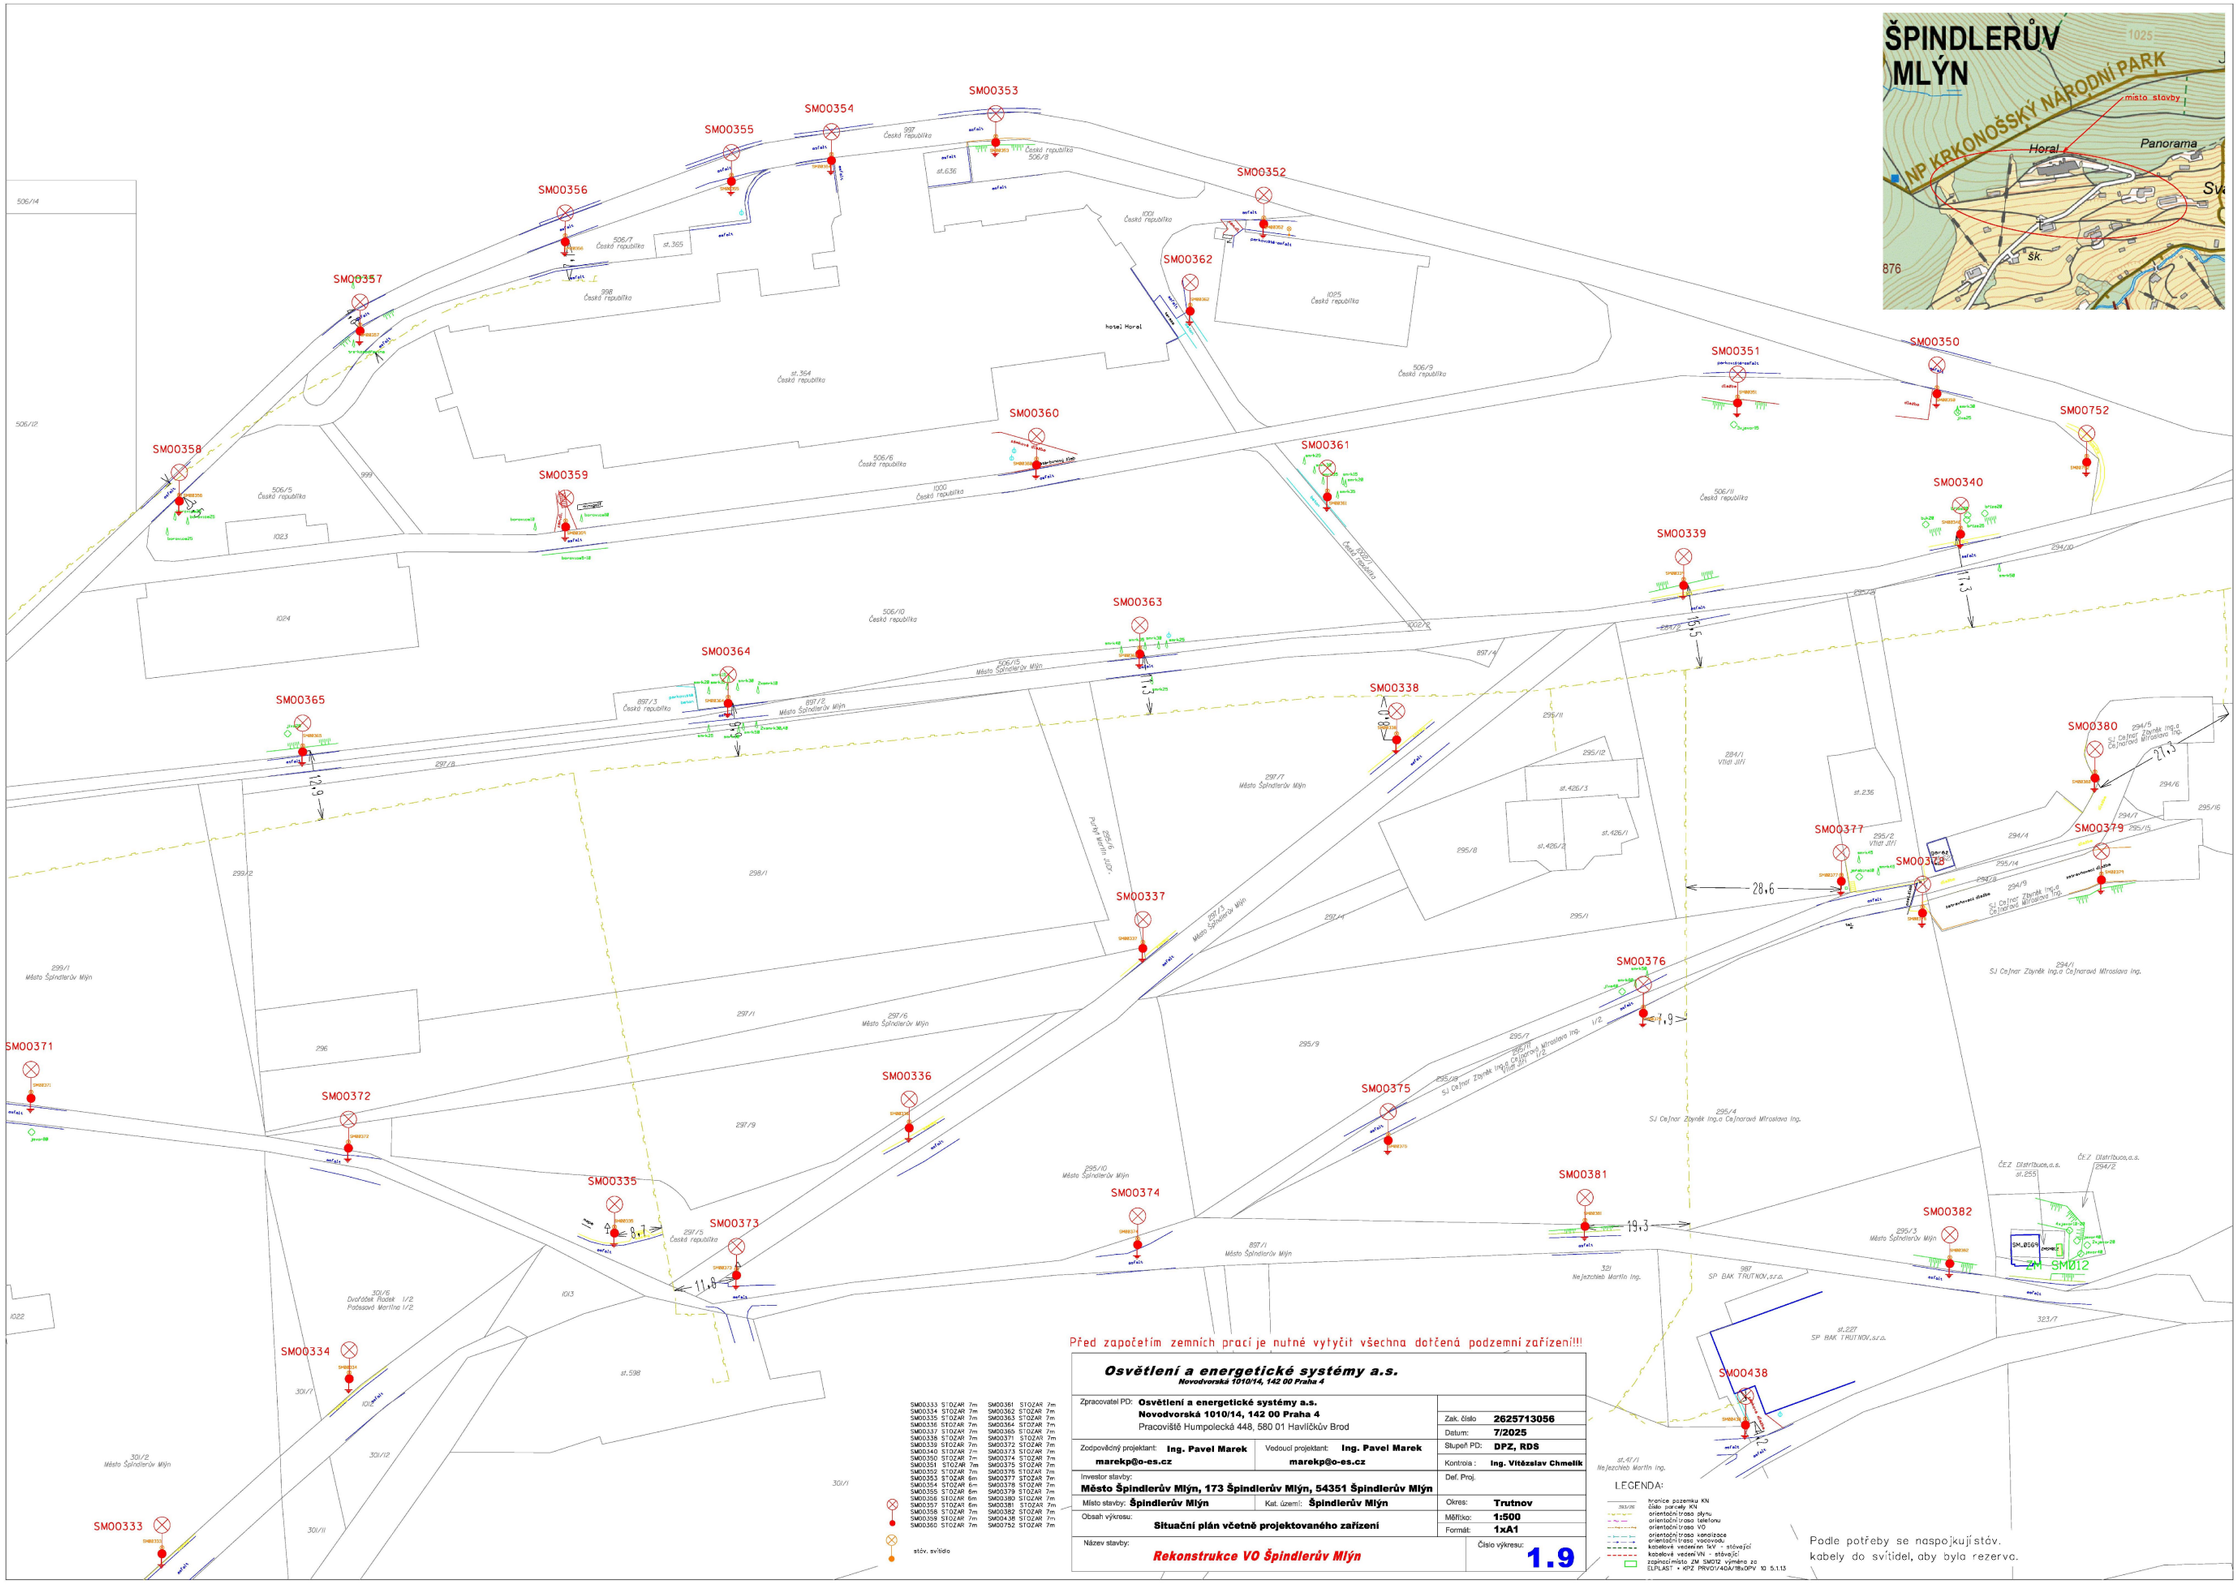

Příloha: Ověřená příloha žadatele. Tato příloha je nedílnou součástí stanoviska č. 5003388167 ze dne 19.08.2025.

Provozovatel DS: GasNet, s.r.o.; Stavebník: ČEZ Distribuce, a. s. , Teplická 874/8 , 40502 Děčín. K.ú.: Špindlerův Mlýn , Bedřichov v Krkonoších.

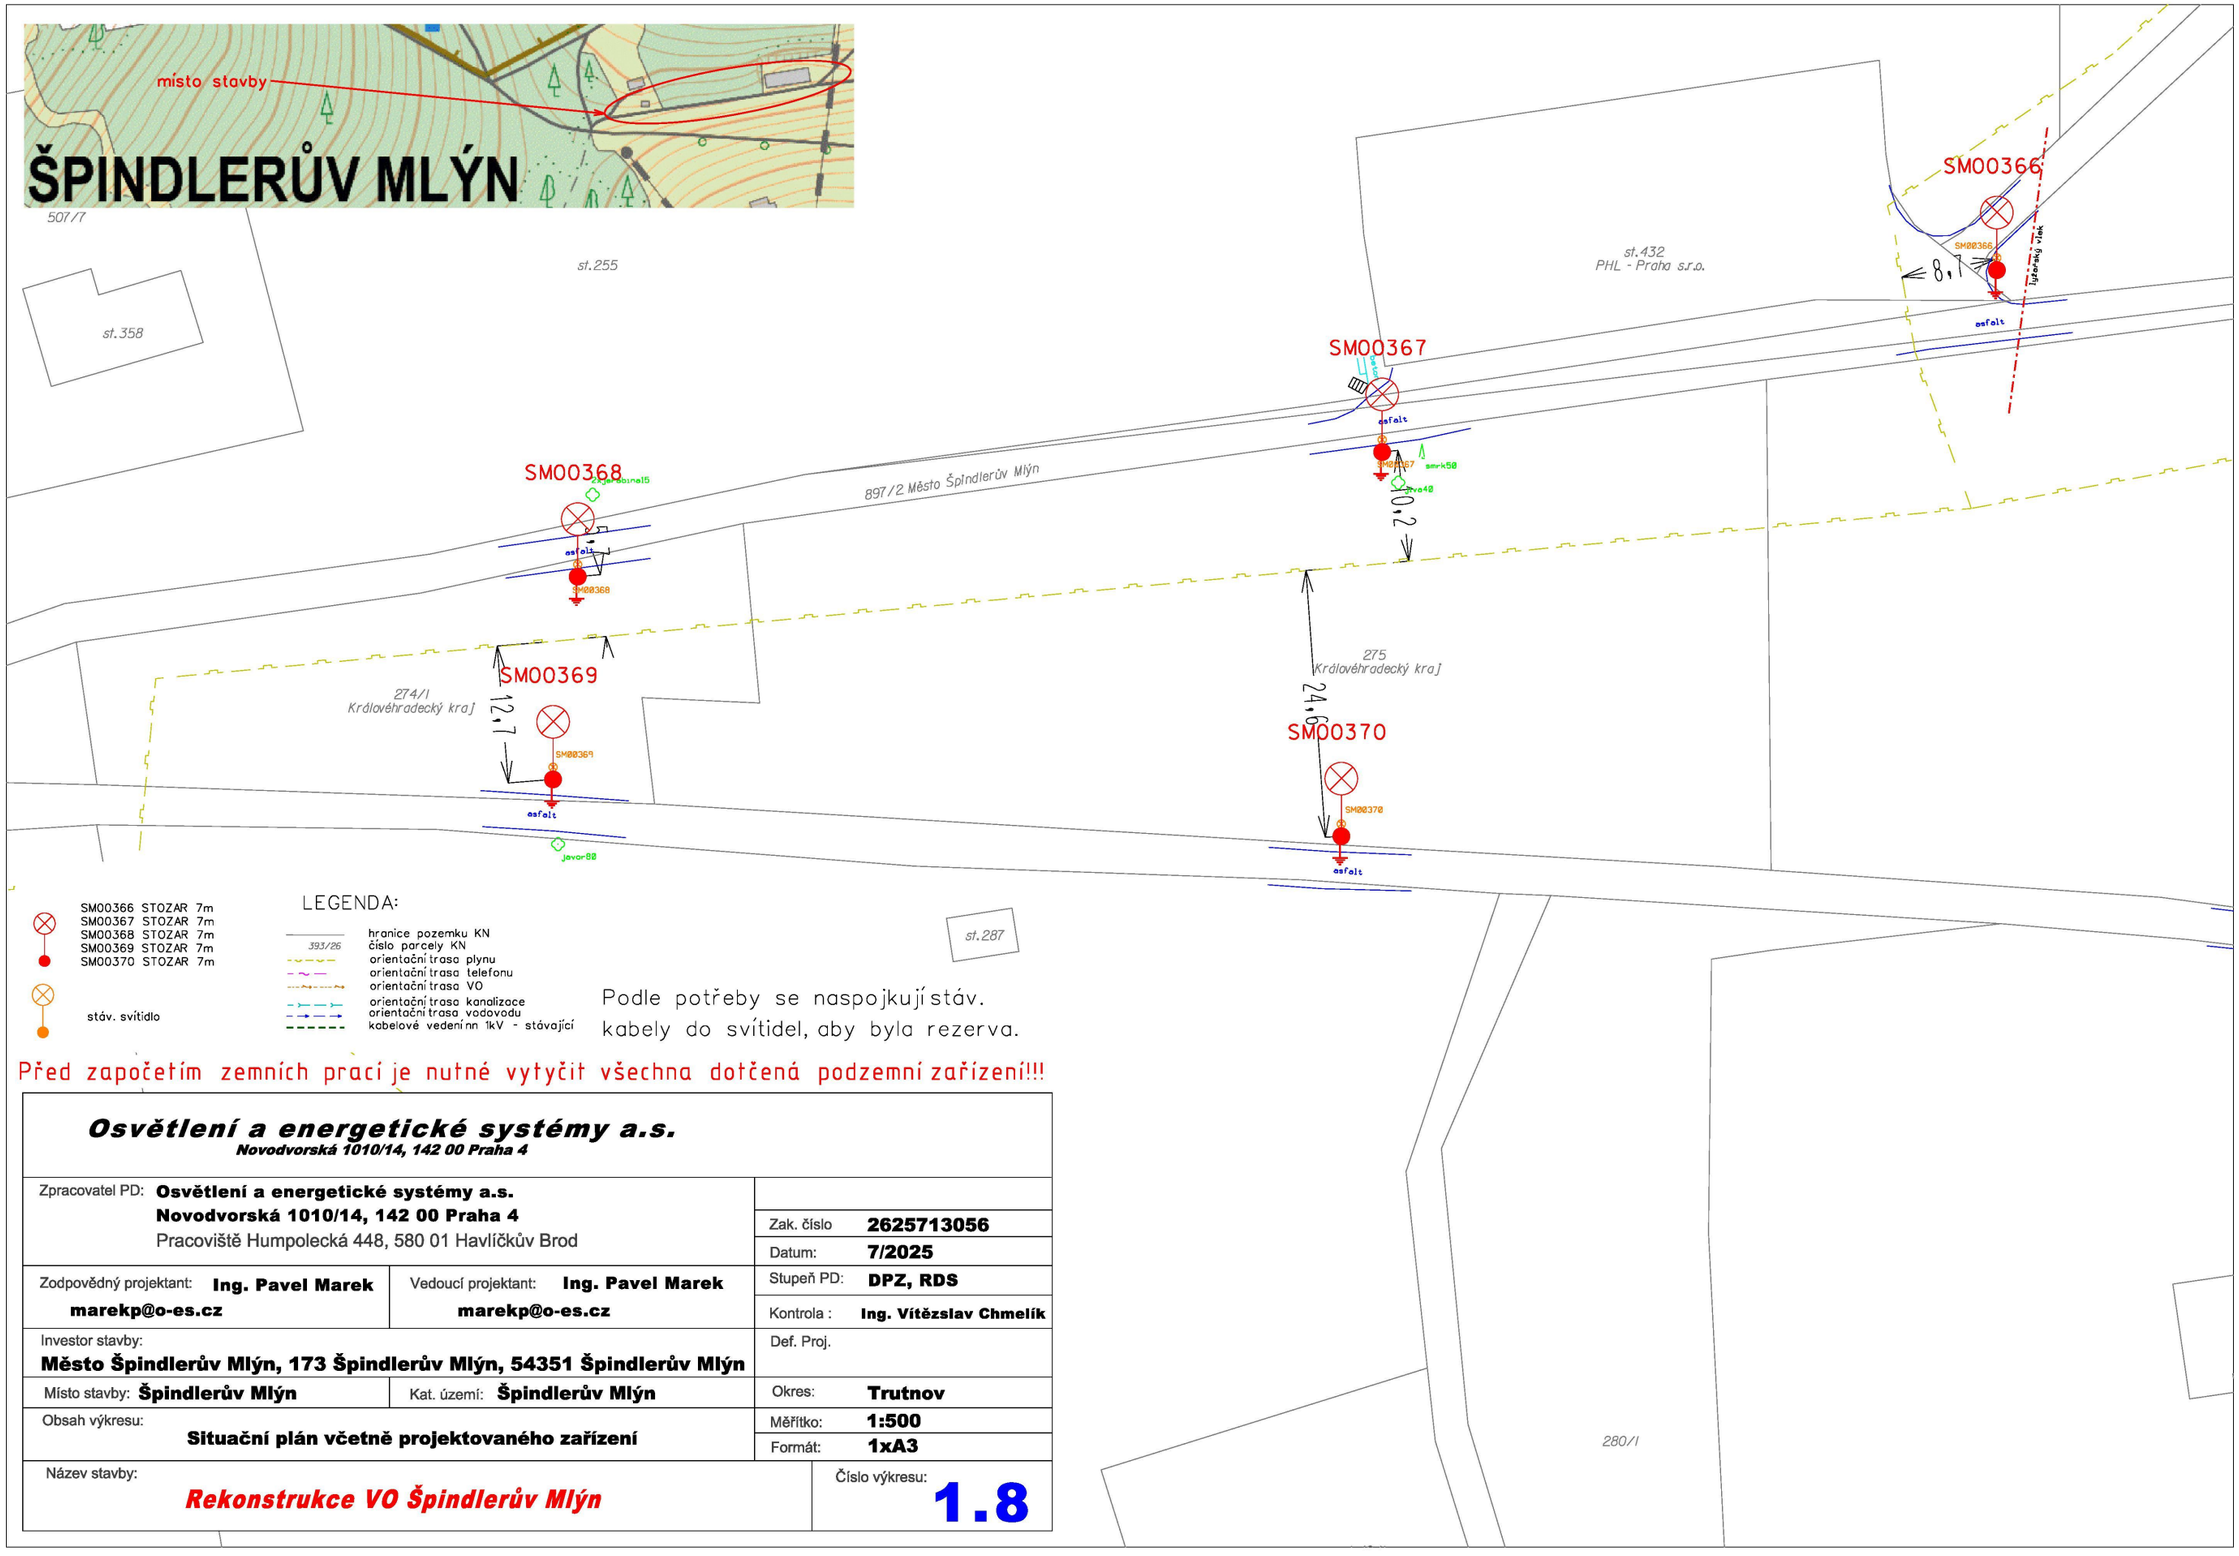


Před započetím zemních prací je nutné vytyčit všechna dotčená podzemní zařízení!!!

Osvětlení a energetické systémy a.s. ***Novodvorská 1010/14, 142 00 Praha 4***		
Zpracovatel PD: **Osvětlení a energetické systémy a.s.** **Novodvorská 1010/14, 142 00 Praha 4** Pracoviště Humpolecká 448, 580 01 Havlíčkův Brod		Zak. číslo **2625713056** Datum: **7/2025**
Zodpovědný projektant: **Ing. Pavel Marek** **marekp@o-es.cz**	Vedoucí projektant: **Ing. Pavel Marek** **marekp@o-es.cz**	Stupeň PD: **DPZ, RDS** Kontrola : **Ing. Vítězslav Chmelík**
Investor stavby: **Město Špindlerův Mlýn, 173 Špindlerův Mlýn, 54351 Špindlerův Mlýn**		Def. Proj.
Místo stavby: **Špindlerův Mlýn**	Kat. území: **Špindlerův Mlýn**	Okres: **Trutnov**
Obsah výkresu: **Situační plán včetně projektovaného zařízení**		Měřítko: **1:500** Formát: **1xA3**
Název stavby: ***Rekonstrukce VO Špindlerův Mlýn***		Číslo výkresu: **1.8**

Příloha: Ověřená příloha žadatele. Tato příloha je nedílnou součástí stanoviska č. 5003388167 ze dne 19.08.2025.

Provozovatel DS: GasNet, s.r.o.; Stavebník: ČEZ Distribuce, a. s. , Teplická 874/8 , 40502 Děčín. K.ú.: Špindlerův Mlýn , Bedřichov v Krkonoších.

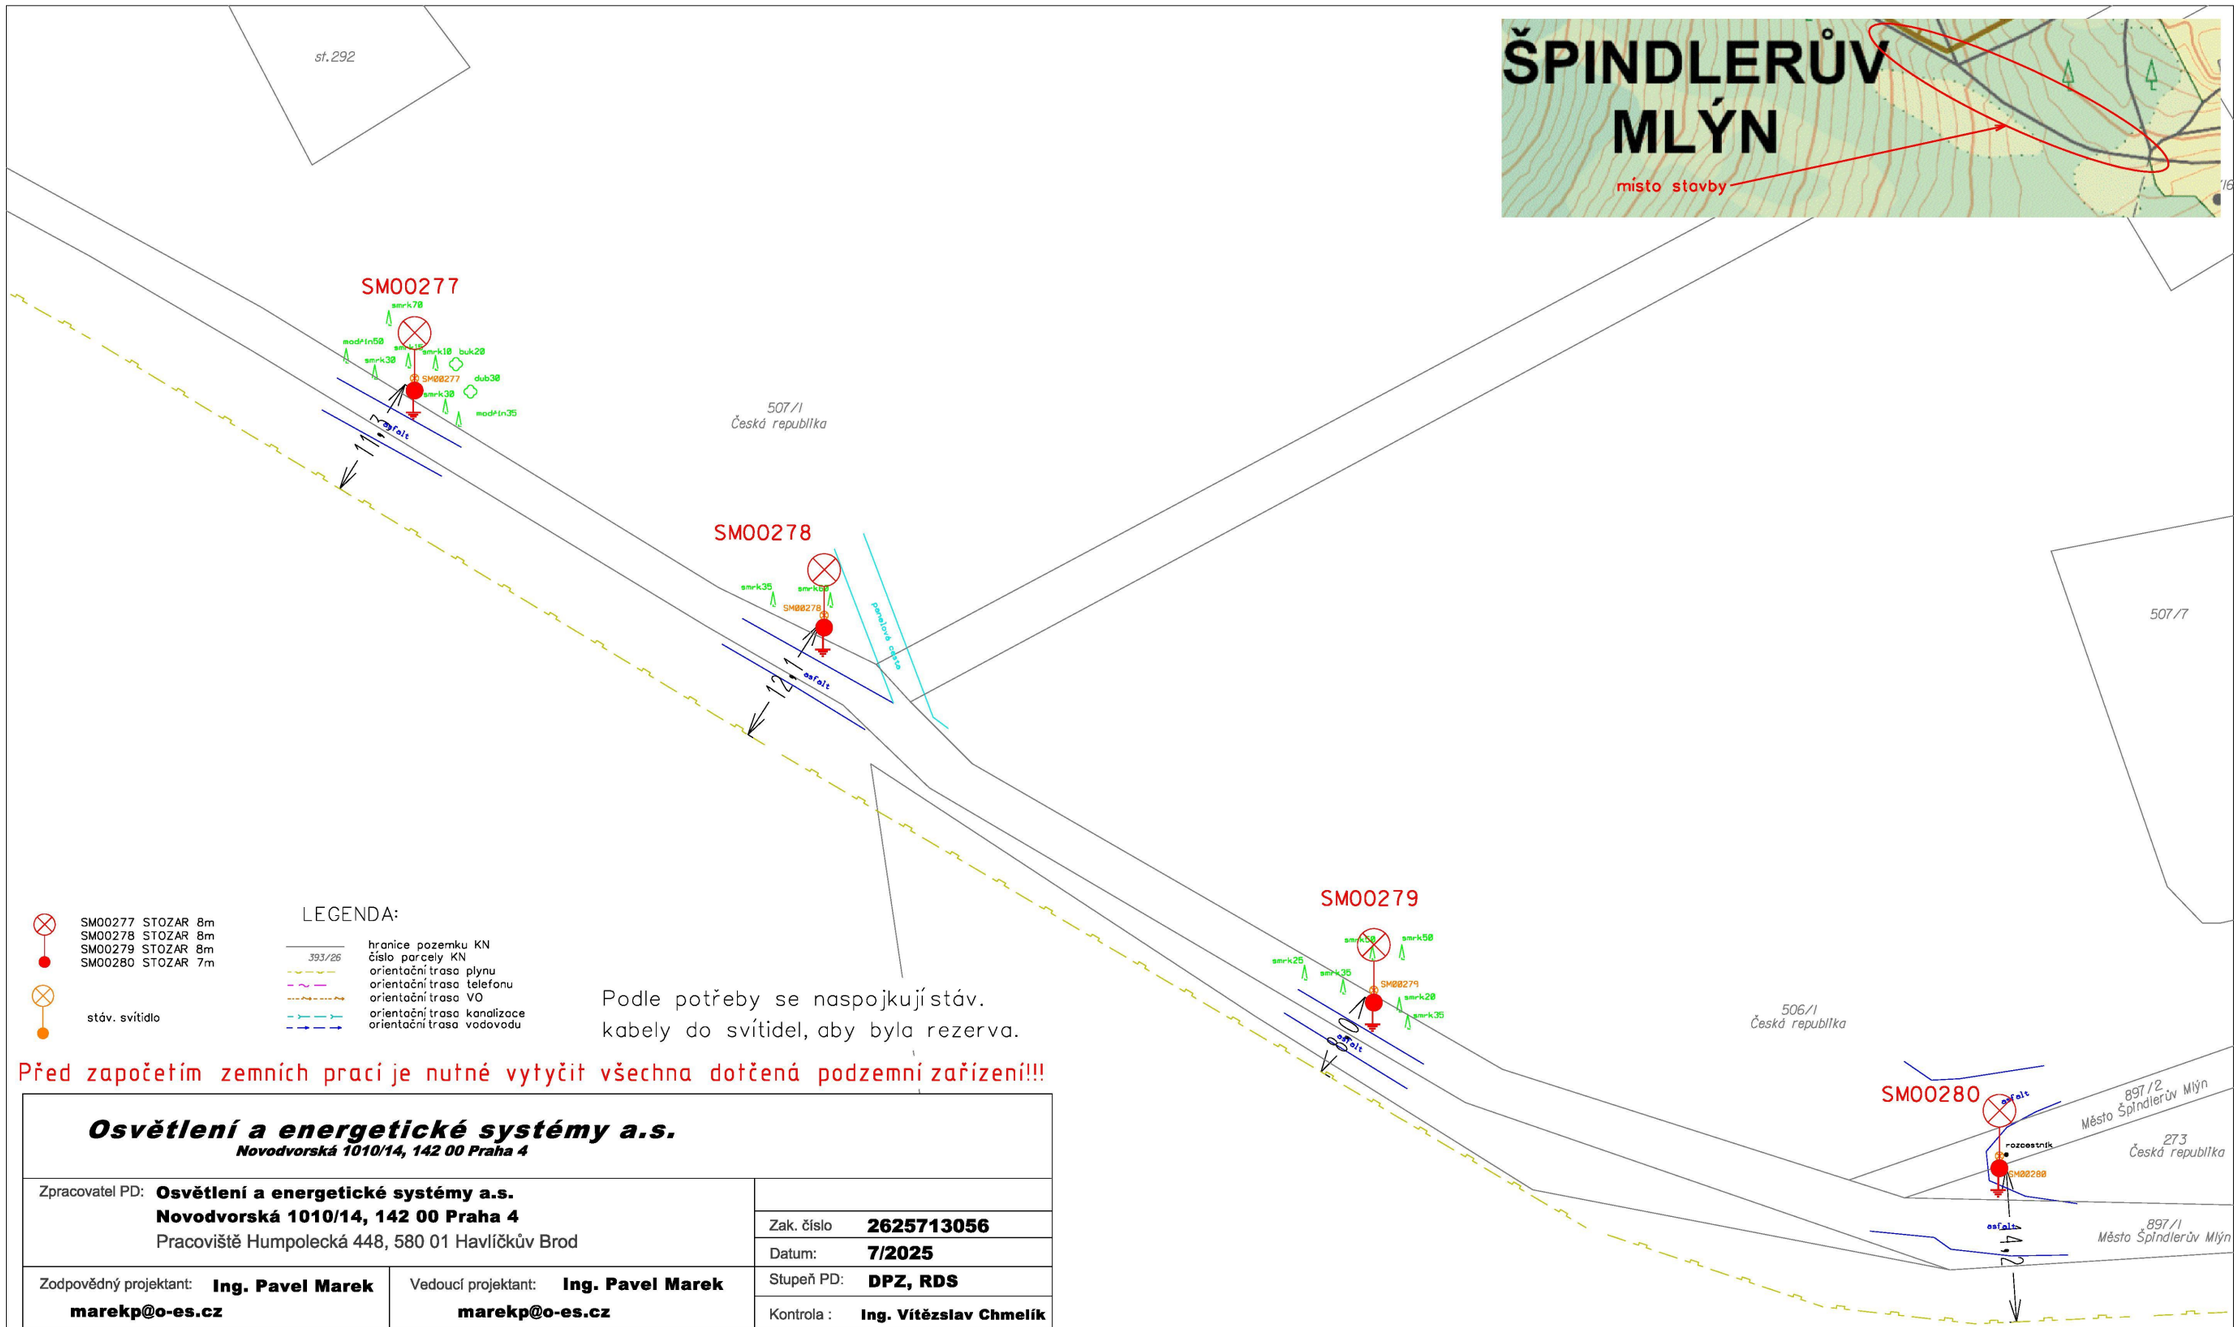

SM00277 STOZAR 8m
SM00278 STOZAR 8m
SM00279 STOZAR 8m
SM00280 STOZAR 7m

stáv. svítidlo

LEGENDA:

393/26 hranice pozemku KN
číslo parcely KN
orientační trasa plynu
orientační trasa telefonu
orientační trasa VO
orientační trasa kanalizace
orientační trasa vodovodu

Podle potřeby se naspojkují stáv. kabely do svítidel, aby byla rezerva.


Před započetím zemních prací je nutné vytyčit všechna dotčená podzemní zařízení!!!

Osvětlení a energetické systémy a.s.
Novodvorská 1010/14, 142 00 Praha 4

Zpracovatel PD: **Osvětlení a energetické systémy a.s.** **Novodvorská 1010/14, 142 00 Praha 4** Pracoviště Humpolecká 448, 580 01 Havlíčkův Brod	
	Zak. číslo **2625713056**
	Datum: **7/2025**
Zodpovědný projektant: **Ing. Pavel Marek** **marekp@o-es.cz** — Vedoucí projektant: **Ing. Pavel Marek** **marekp@o-es.cz**	Stupeň PD: **DPZ, RDS**
	Kontrola : **Ing. Vítězslav Chmelík**
Investor stavby: **Město Špindlerův Mlýn, 173 Špindlerův Mlýn, 54351 Špindlerův Mlýn**	Def. Proj.
Místo stavby: **Špindlerův Mlýn** — Kat. území: **Špindlerův Mlýn**	Okres: **Trutnov**
Obsah výkresu: **Situační plán včetně projektovaného zařízení**	Měřítko: **1:500**
	Formát: **1xA3**
Název stavby: ***Rekonstrukce VO Špindlerův Mlýn***	Číslo výkresu: **1.7**

Příloha: Ověřená příloha žadatele. Tato příloha je nedílnou součástí stanoviska č. 5003388167 ze dne 19.08.2025.


Provozovatel DS: GasNet, s.r.o.; Stavebník: ČEZ Distribuce, a. s. , Teplická 874/8 , 40502 Děčín. K.ú.: Špindlerův Mlýn , Bedřichov v Krkonoších.

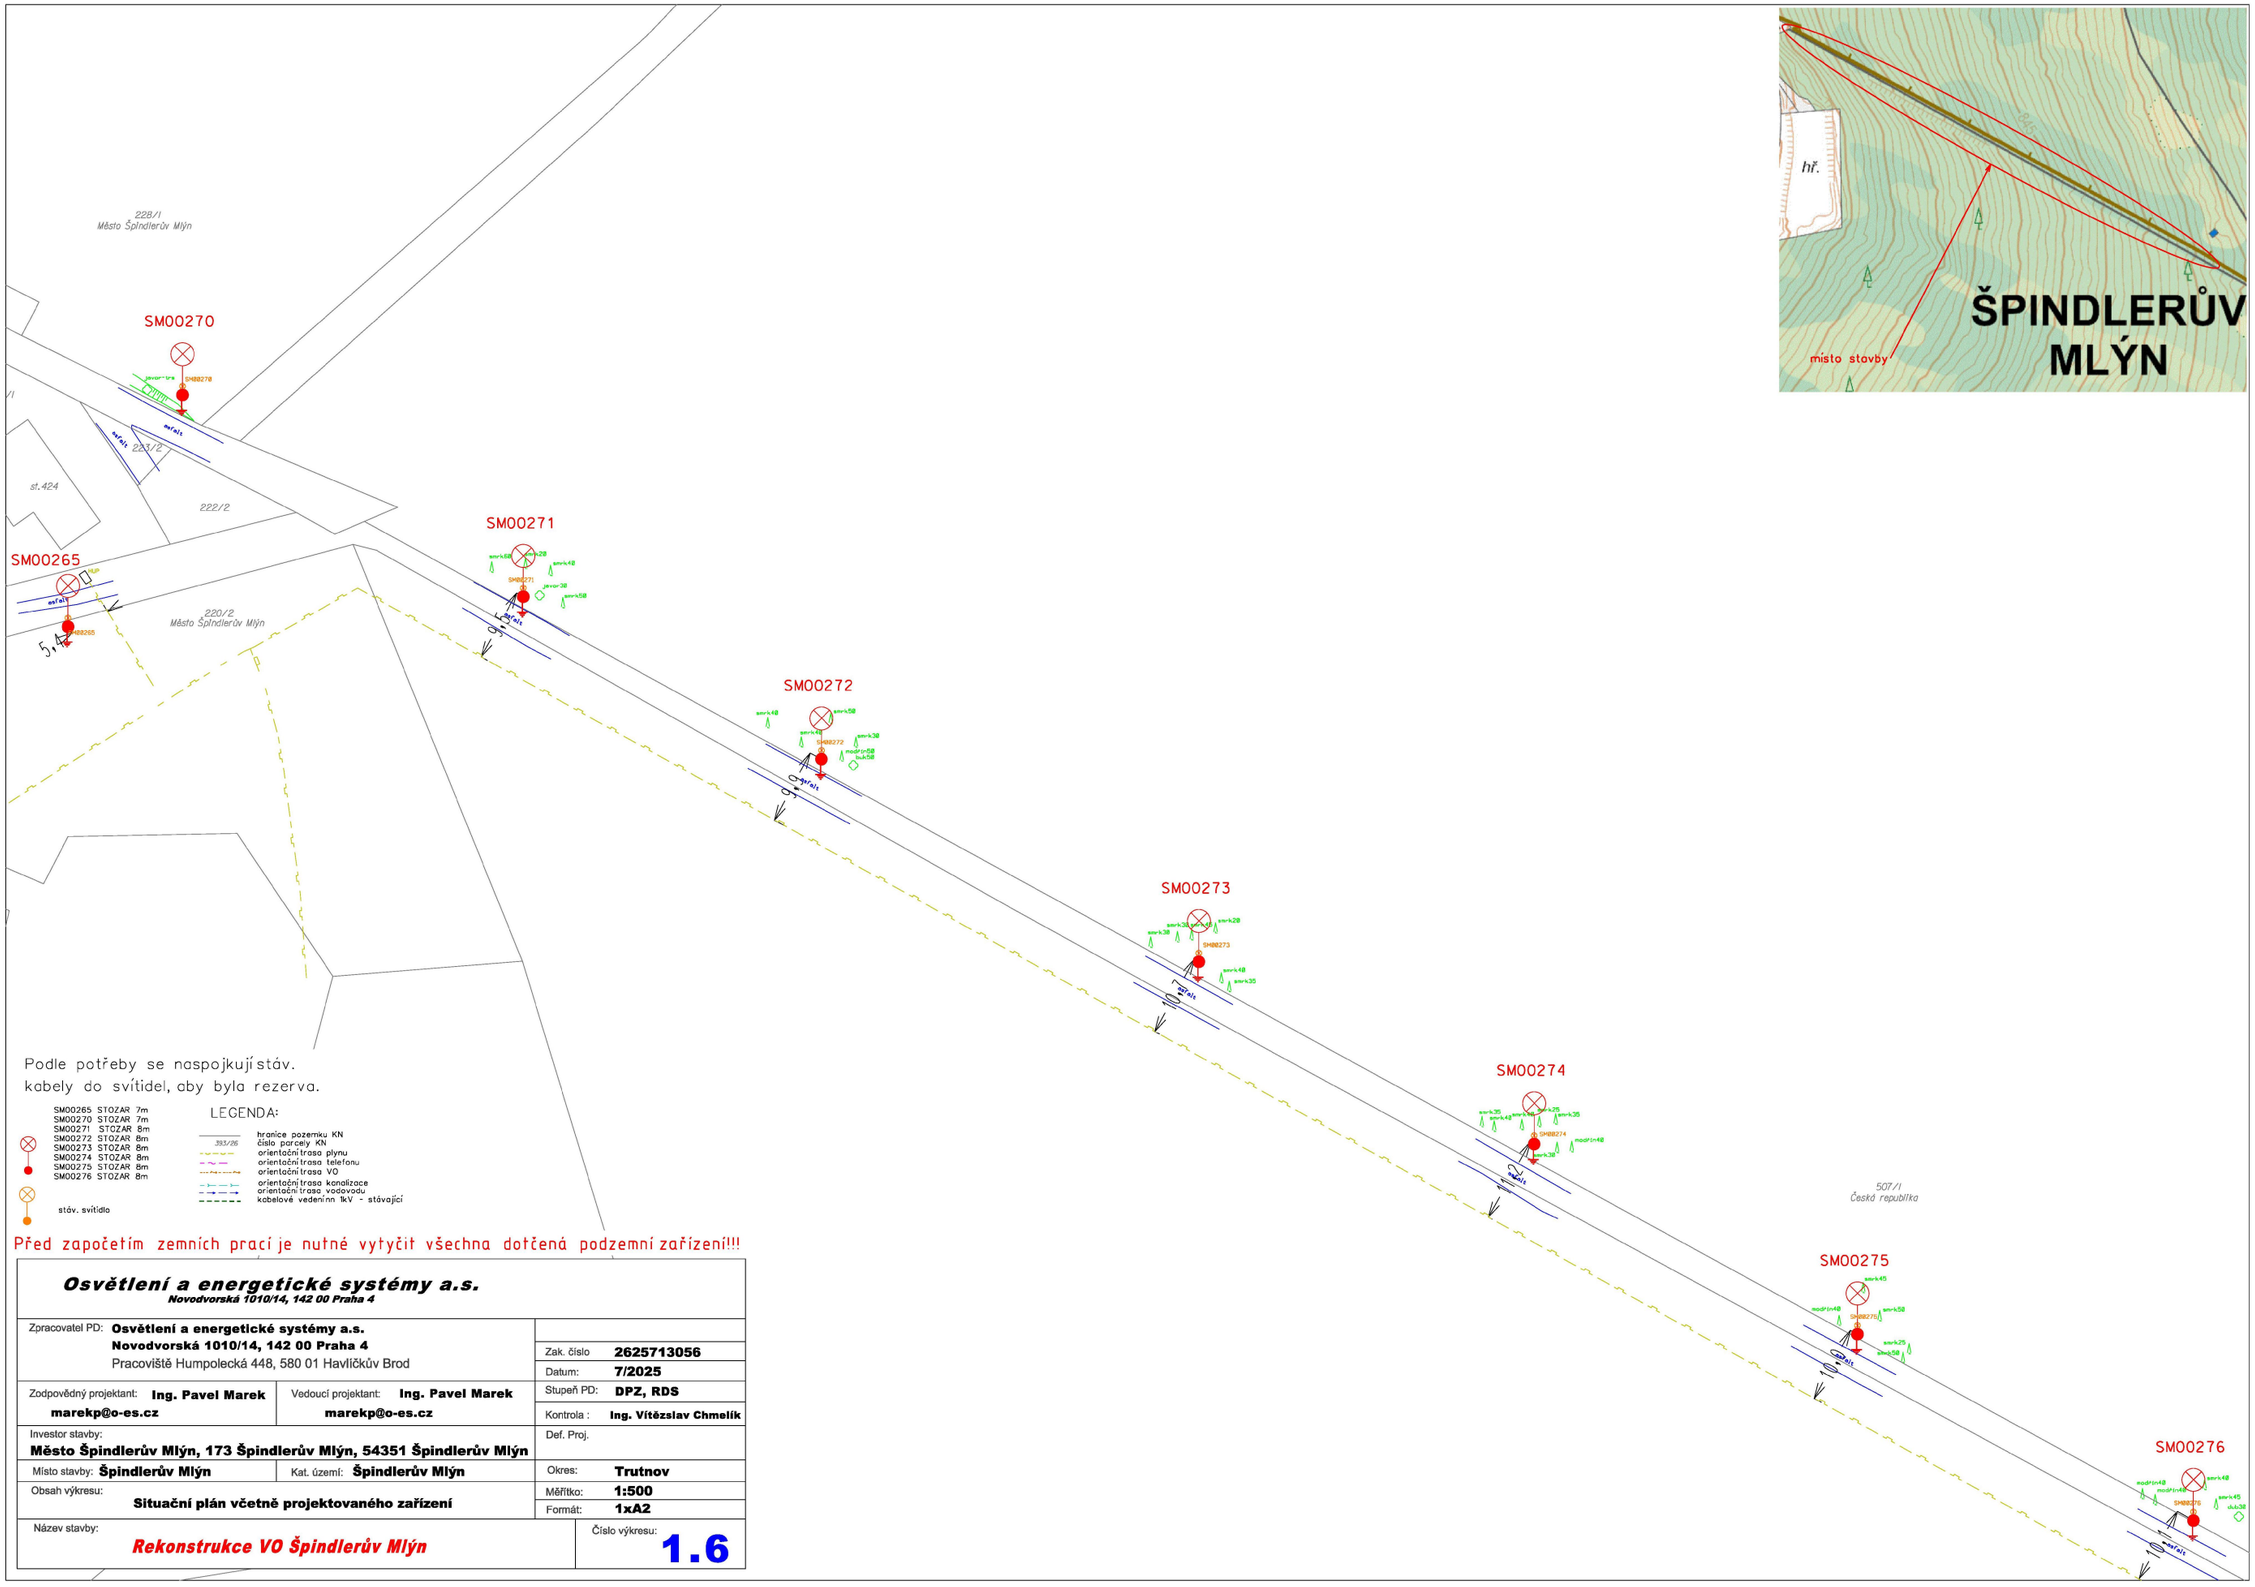

Osvětlení a energetické systémy a.s. ***Novodvorská 1010/14, 142 00 Praha 4***		
Zpracovatel PD: **Osvětlení a energetické systémy a.s.** **Novodvorská 1010/14, 142 00 Praha 4** Pracoviště Humpolecká 448, 580 01 Havlíčkův Brod		Zak. číslo **2625713056**
		Datum: **7/2025**
Zodpovědný projektant: **Ing. Pavel Marek** **marekp@o-es.cz**	Vedoucí projektant: **Ing. Pavel Marek** **marekp@o-es.cz**	Stupeň PD: **DPZ, RDS**
		Kontrola : **Ing. Vítězslav Chmelík**
Investor stavby: **Město Špindlerův Mlýn, 173 Špindlerův Mlýn, 54351 Špindlerův Mlýn**		Def. Proj.
Místo stavby: **Špindlerův Mlýn**	Kat. území: **Špindlerův Mlýn**	Okres: **Trutnov**
Obsah výkresu: **Situační plán včetně projektovaného zařízení**		Měřítko: **1:500**
		Formát: **1xA2**
Název stavby: ***Rekonstrukce VO Špindlerův Mlýn***		Číslo výkresu: **1.6**


Příloha: Ověřená příloha žadatele. Tato příloha je nedílnou součástí stanoviska č. 5003388167 ze dne 19.08.2025.

Provozovatel DS: GasNet, s.r.o.; Stavebník: ČEZ Distribuce, a. s. , Teplická 874/8 , 40502 Děčín. K.ú.: Špindlerův Mlýn , Bedřichov v Krkonoších.

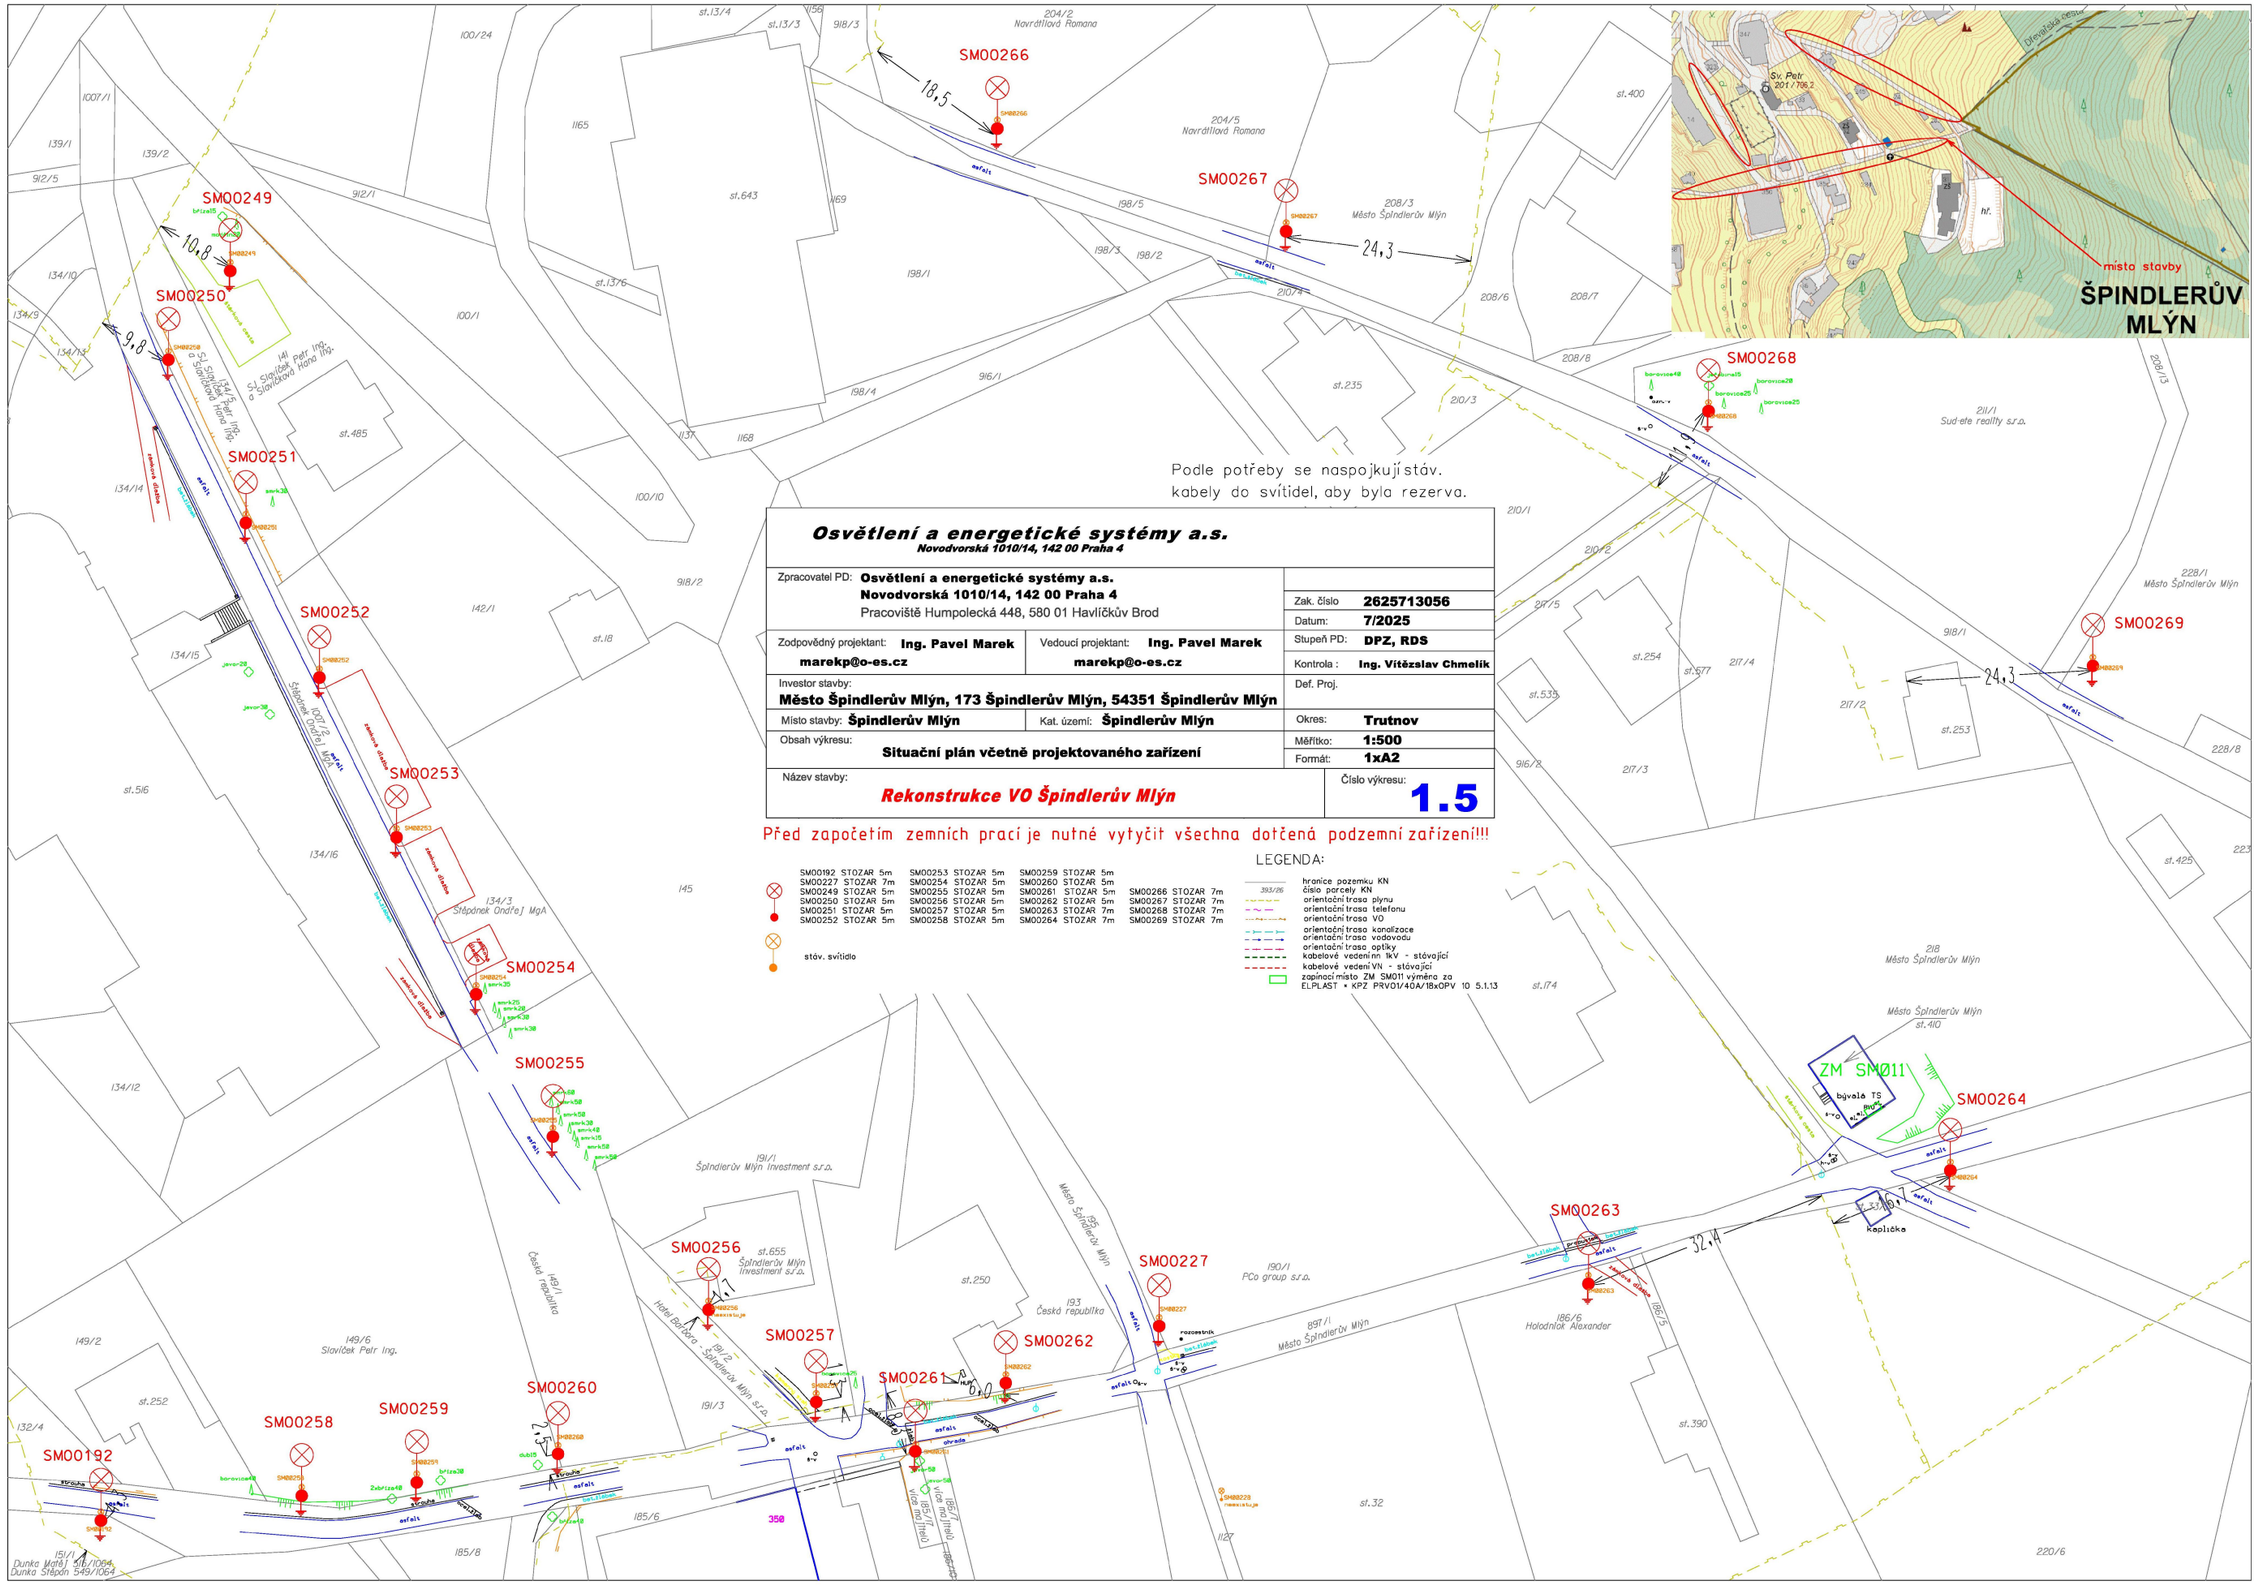

Příloha: Ověřená příloha žadatele. Tato příloha je nedílnou součástí stanoviska č. 5003388167 ze dne 19.08.2025.

Provozovatel DS: GasNet, s.r.o.; Stavebník: ČEZ Distribuce, a. s. , Teplická 874/8 , 40502 Děčín. K.ú.: Špindlerův Mlýn , Bedřichov v Krkonoších.

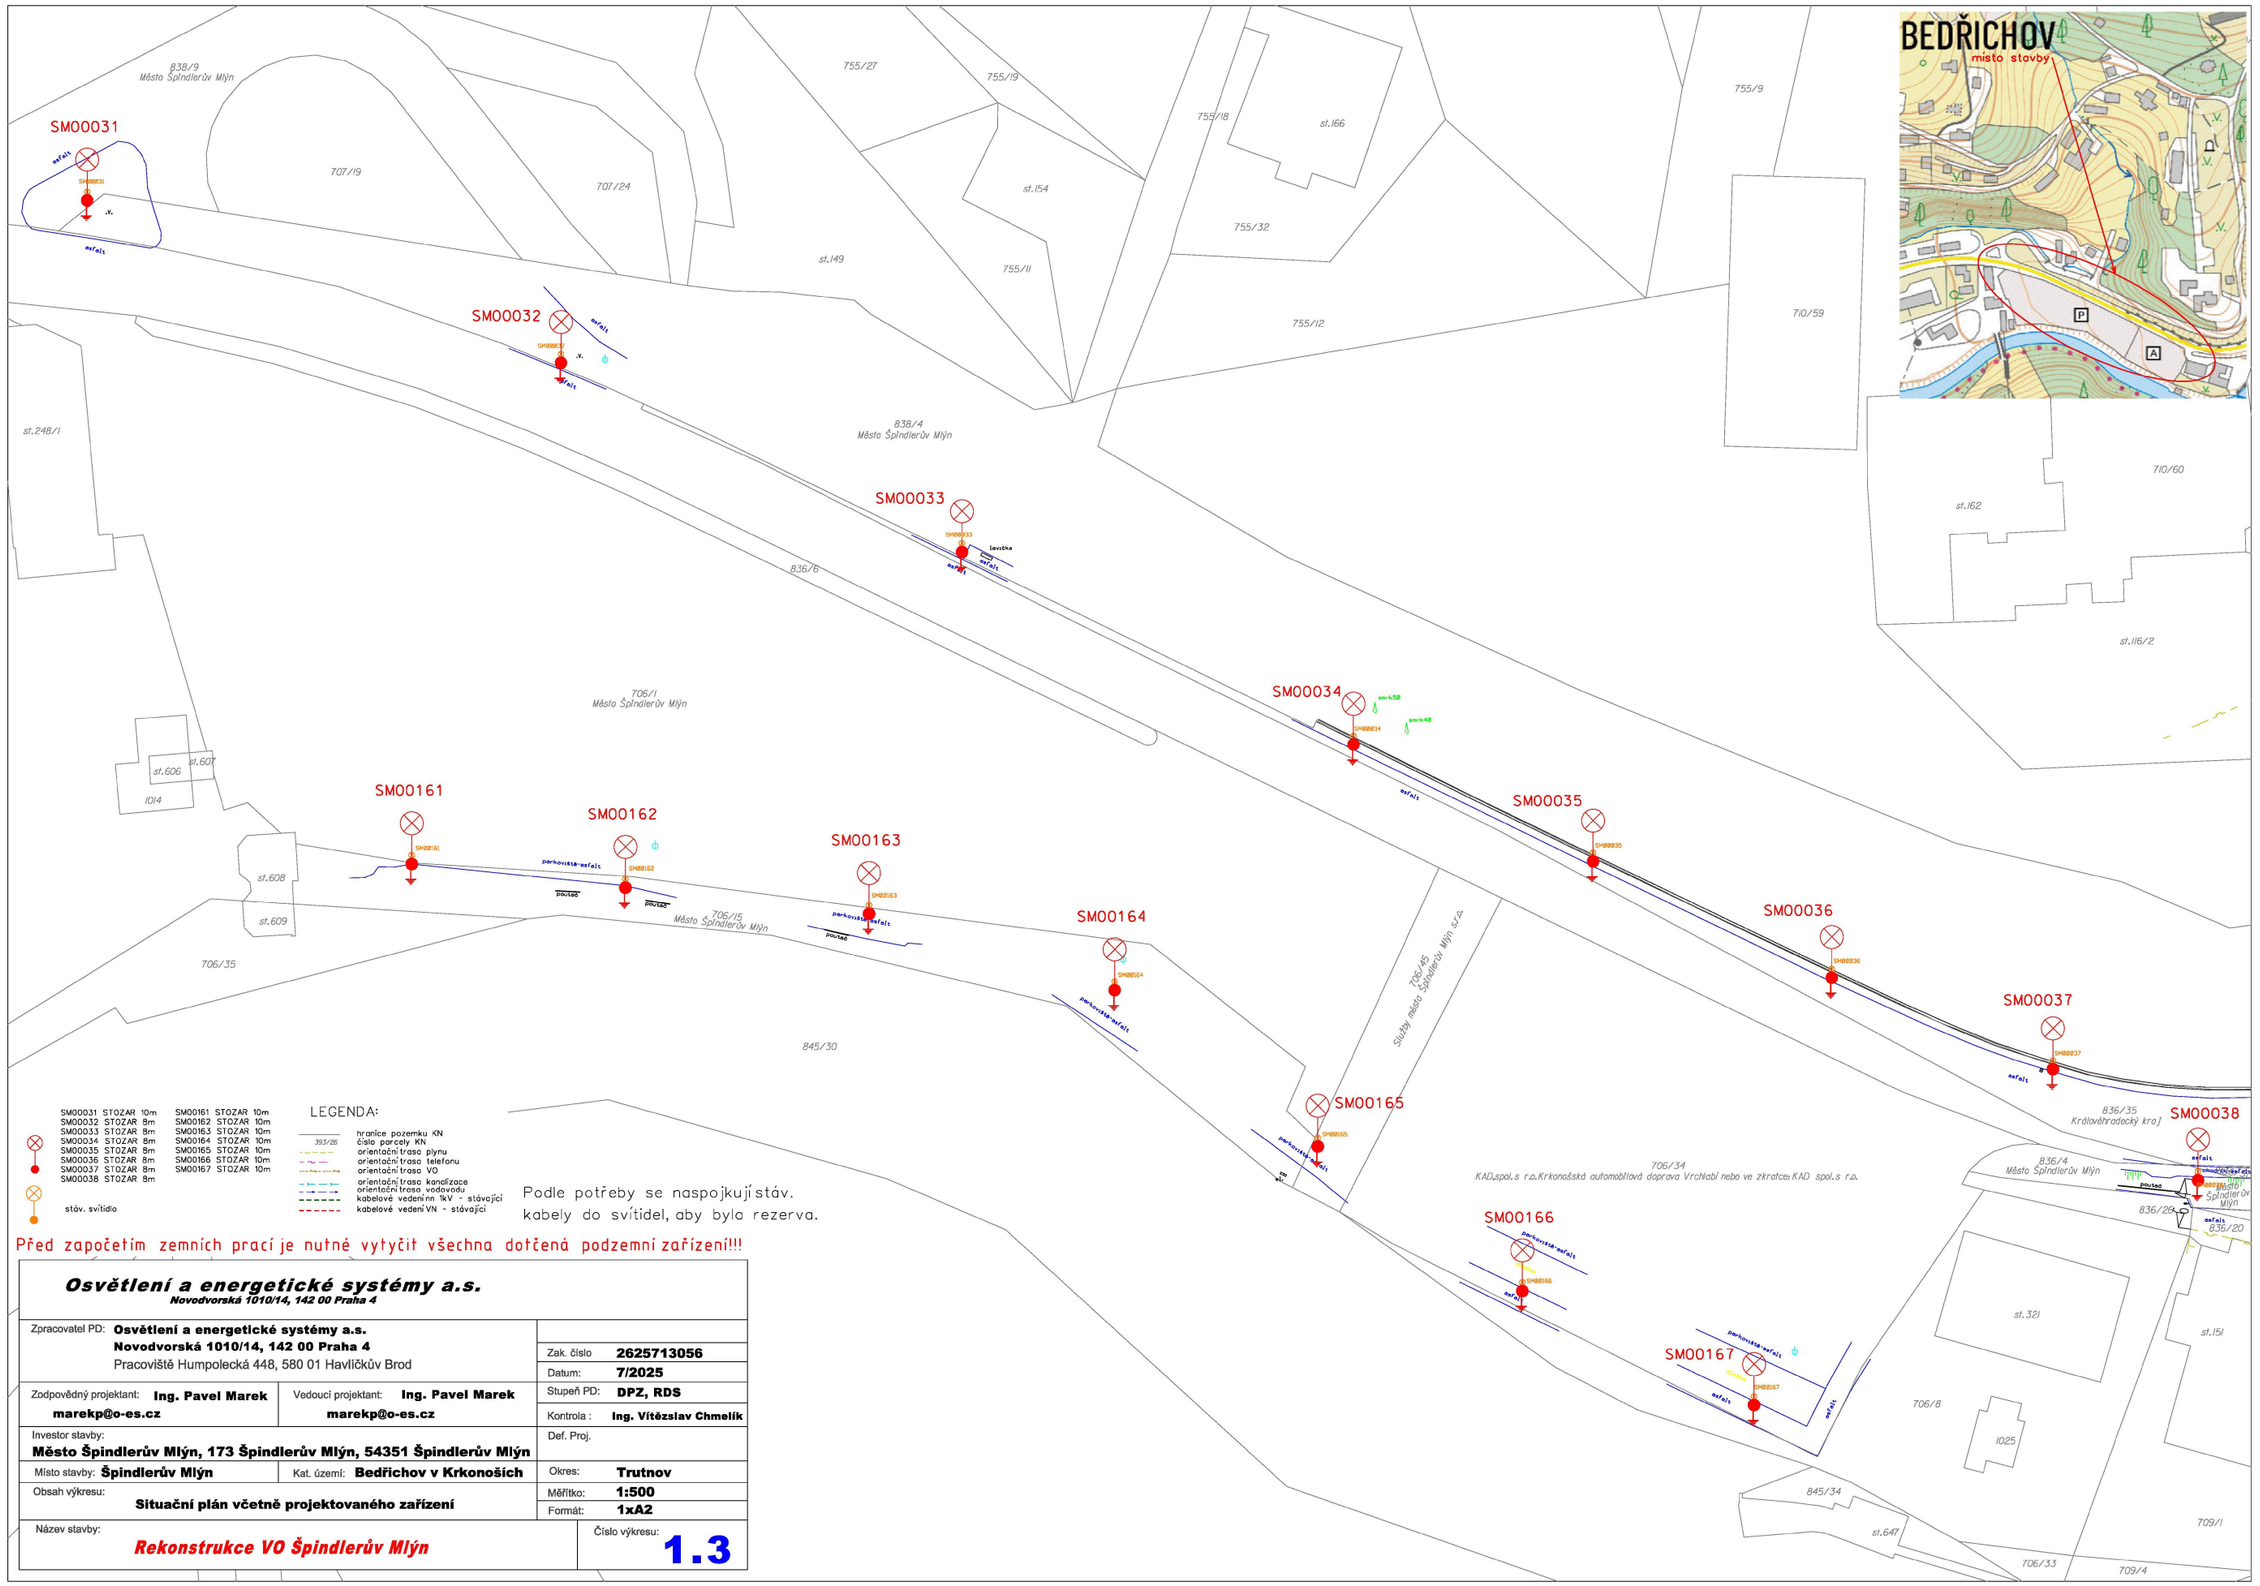

SM00031 STOZAR 10m
SM00032 STOZAR 8m
SM00033 STOZAR 8m
SM00034 STOZAR 8m
SM00035 STOZAR 8m
SM00036 STOZAR 8m
SM00037 STOZAR 8m
SM00038 STOZAR 8m

SM00161 STOZAR 10m
SM00162 STOZAR 10m
SM00163 STOZAR 10m
SM00164 STOZAR 10m
SM00165 STOZAR 10m
SM00166 STOZAR 10m
SM00167 STOZAR 10m

stáv. svítidlo

LEGENDA:

- hranice pozemku KN
- 393/26 číslo parcely KN
- orientační trasa plynu
- orientační trasa telefonu
- orientační trasa VO
- orientační trasa kanalizace
- orientační trasa vodovodu
- kabelové vedení nn 1kV - stávající
- kabelové vedení VN - stávající


Podle potřeby se naspojkují stáv. kabely do svítidel, aby byla rezerva.

Před započetím zemních prací je nutné vytyčit všechna dotčená podzemní zařízení!!!

Osvětlení a energetické systémy a.s. *Novodvorská 1010/14, 142 00 Praha 4*		
Zpracovatel PD: **Osvětlení a energetické systémy a.s.** **Novodvorská 1010/14, 142 00 Praha 4** Pracoviště Humpolecká 448, 580 01 Havlíčkův Brod		Zak. číslo **2625713056**
		Datum: **7/2025**
Zodpovědný projektant: **Ing. Pavel Marek** **marekp@o-es.cz**	Vedoucí projektant: **Ing. Pavel Marek** **marekp@o-es.cz**	Stupeň PD: **DPZ, RDS**
		Kontrola : **Ing. Vítězslav Chmelík**
Investor stavby: **Město Špindlerův Mlýn, 173 Špindlerův Mlýn, 54351 Špindlerův Mlýn**		Def. Proj.
Místo stavby: **Špindlerův Mlýn**	Kat. území: **Bedřichov v Krkonoších**	Okres: **Trutnov**
Obsah výkresu: **Situační plán včetně projektovaného zařízení**		Měřítko: **1:500**
		Formát: **1xA2**
Název stavby: ***Rekonstrukce VO Špindlerův Mlýn***		Číslo výkresu: **1.3**

Příloha: Ověřená příloha žadatele. Tato příloha je nedílnou součástí stanoviska č. 5003388167 ze dne 19.08.2025.

Provozovatel DS: GasNet, s.r.o.; Stavebník: ČEZ Distribuce, a. s. , Teplická 874/8 , 40502 Děčín. K.ú.: Špindlerův Mlýn , Bedřichov v Krkonoších.

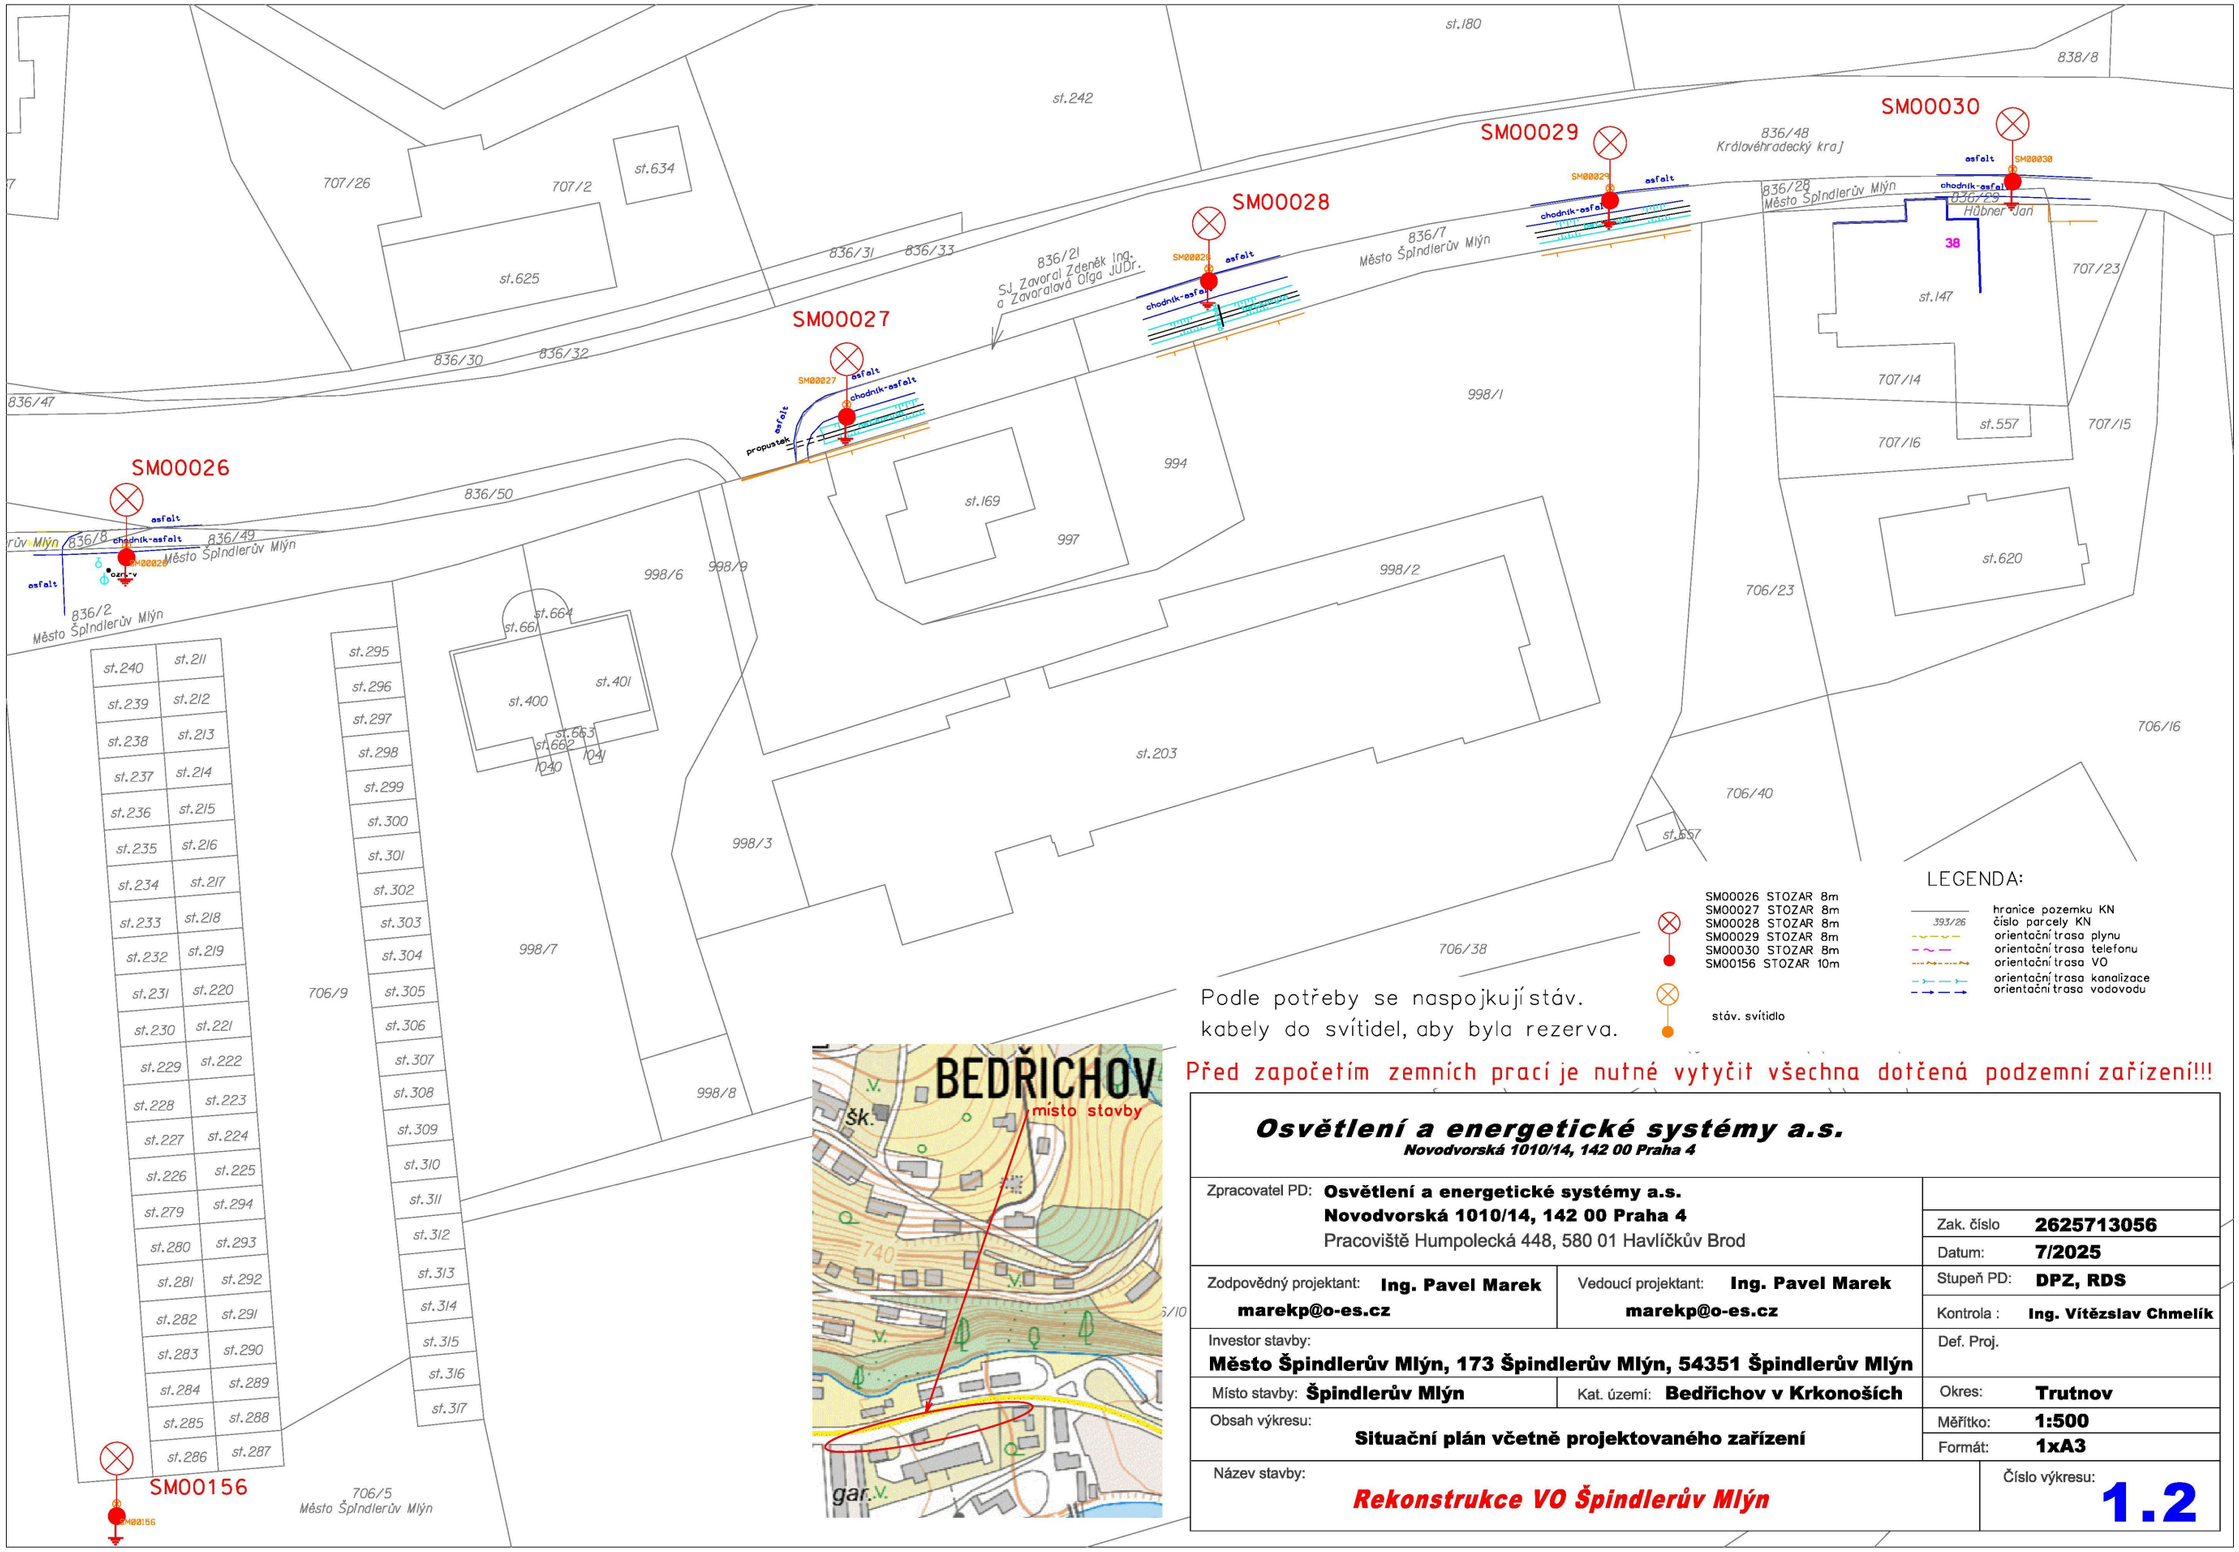

LEGENDA:

SM00026 STOZAR 8m
SM00027 STOZAR 8m
SM00028 STOZAR 8m
SM00029 STOZAR 8m
SM00030 STOZAR 8m
SM00156 STOZAR 10m

stáv. svítidlo

393/26 hranice pozemku KN
číslo parcely KN
orientační trasa plynu
orientační trasa telefonu
orientační trasa VO
orientační trasa kanalizace
orientační trasa vodovodu

Podle potřeby se naspojkují stáv. kabely do svítidel, aby byla rezerva.


Před započetím zemních prací je nutné vytyčit všechna dotčená podzemní zařízení!!!

Osvětlení a energetické systémy a.s.
Novodvorská 1010/14, 142 00 Praha 4

Zpracovatel PD: **Osvětlení a energetické systémy a.s.** **Novodvorská 1010/14, 142 00 Praha 4** Pracoviště Humpolecká 448, 580 01 Havlíčkův Brod	
Zodpovědný projektant: **Ing. Pavel Marek** **marekp@o-es.cz** — Vedoucí projektant: **Ing. Pavel Marek** **marekp@o-es.cz**	Zak. číslo **2625713056** Datum: **7/2025** Stupeň PD: **DPZ, RDS** Kontrola : **Ing. Vítězslav Chmelík**
Investor stavby: **Město Špindlerův Mlýn, 173 Špindlerův Mlýn, 54351 Špindlerův Mlýn**	Def. Proj.
Místo stavby: **Špindlerův Mlýn** — Kat. území: **Bedřichov v Krkonoších**	Okres: **Trutnov**
Obsah výkresu: **Situační plán včetně projektovaného zařízení**	Měřítko: **1:500** Formát: **1xA3**
Název stavby: ***Rekonstrukce VO Špindlerův Mlýn***	Číslo výkresu: **1.2**

Příloha: Ověřená příloha žadatele. Tato příloha je nedílnou součástí stanoviska č. 5003388167 ze dne 19.08.2025.

Provozovatel DS: GasNet, s.r.o.; Stavebník: ČEZ Distribuce, a. s. , Teplická 874/8 , 40502 Děčín. K.ú.: Špindlerův Mlýn , Bedřichov v Krkonoších.

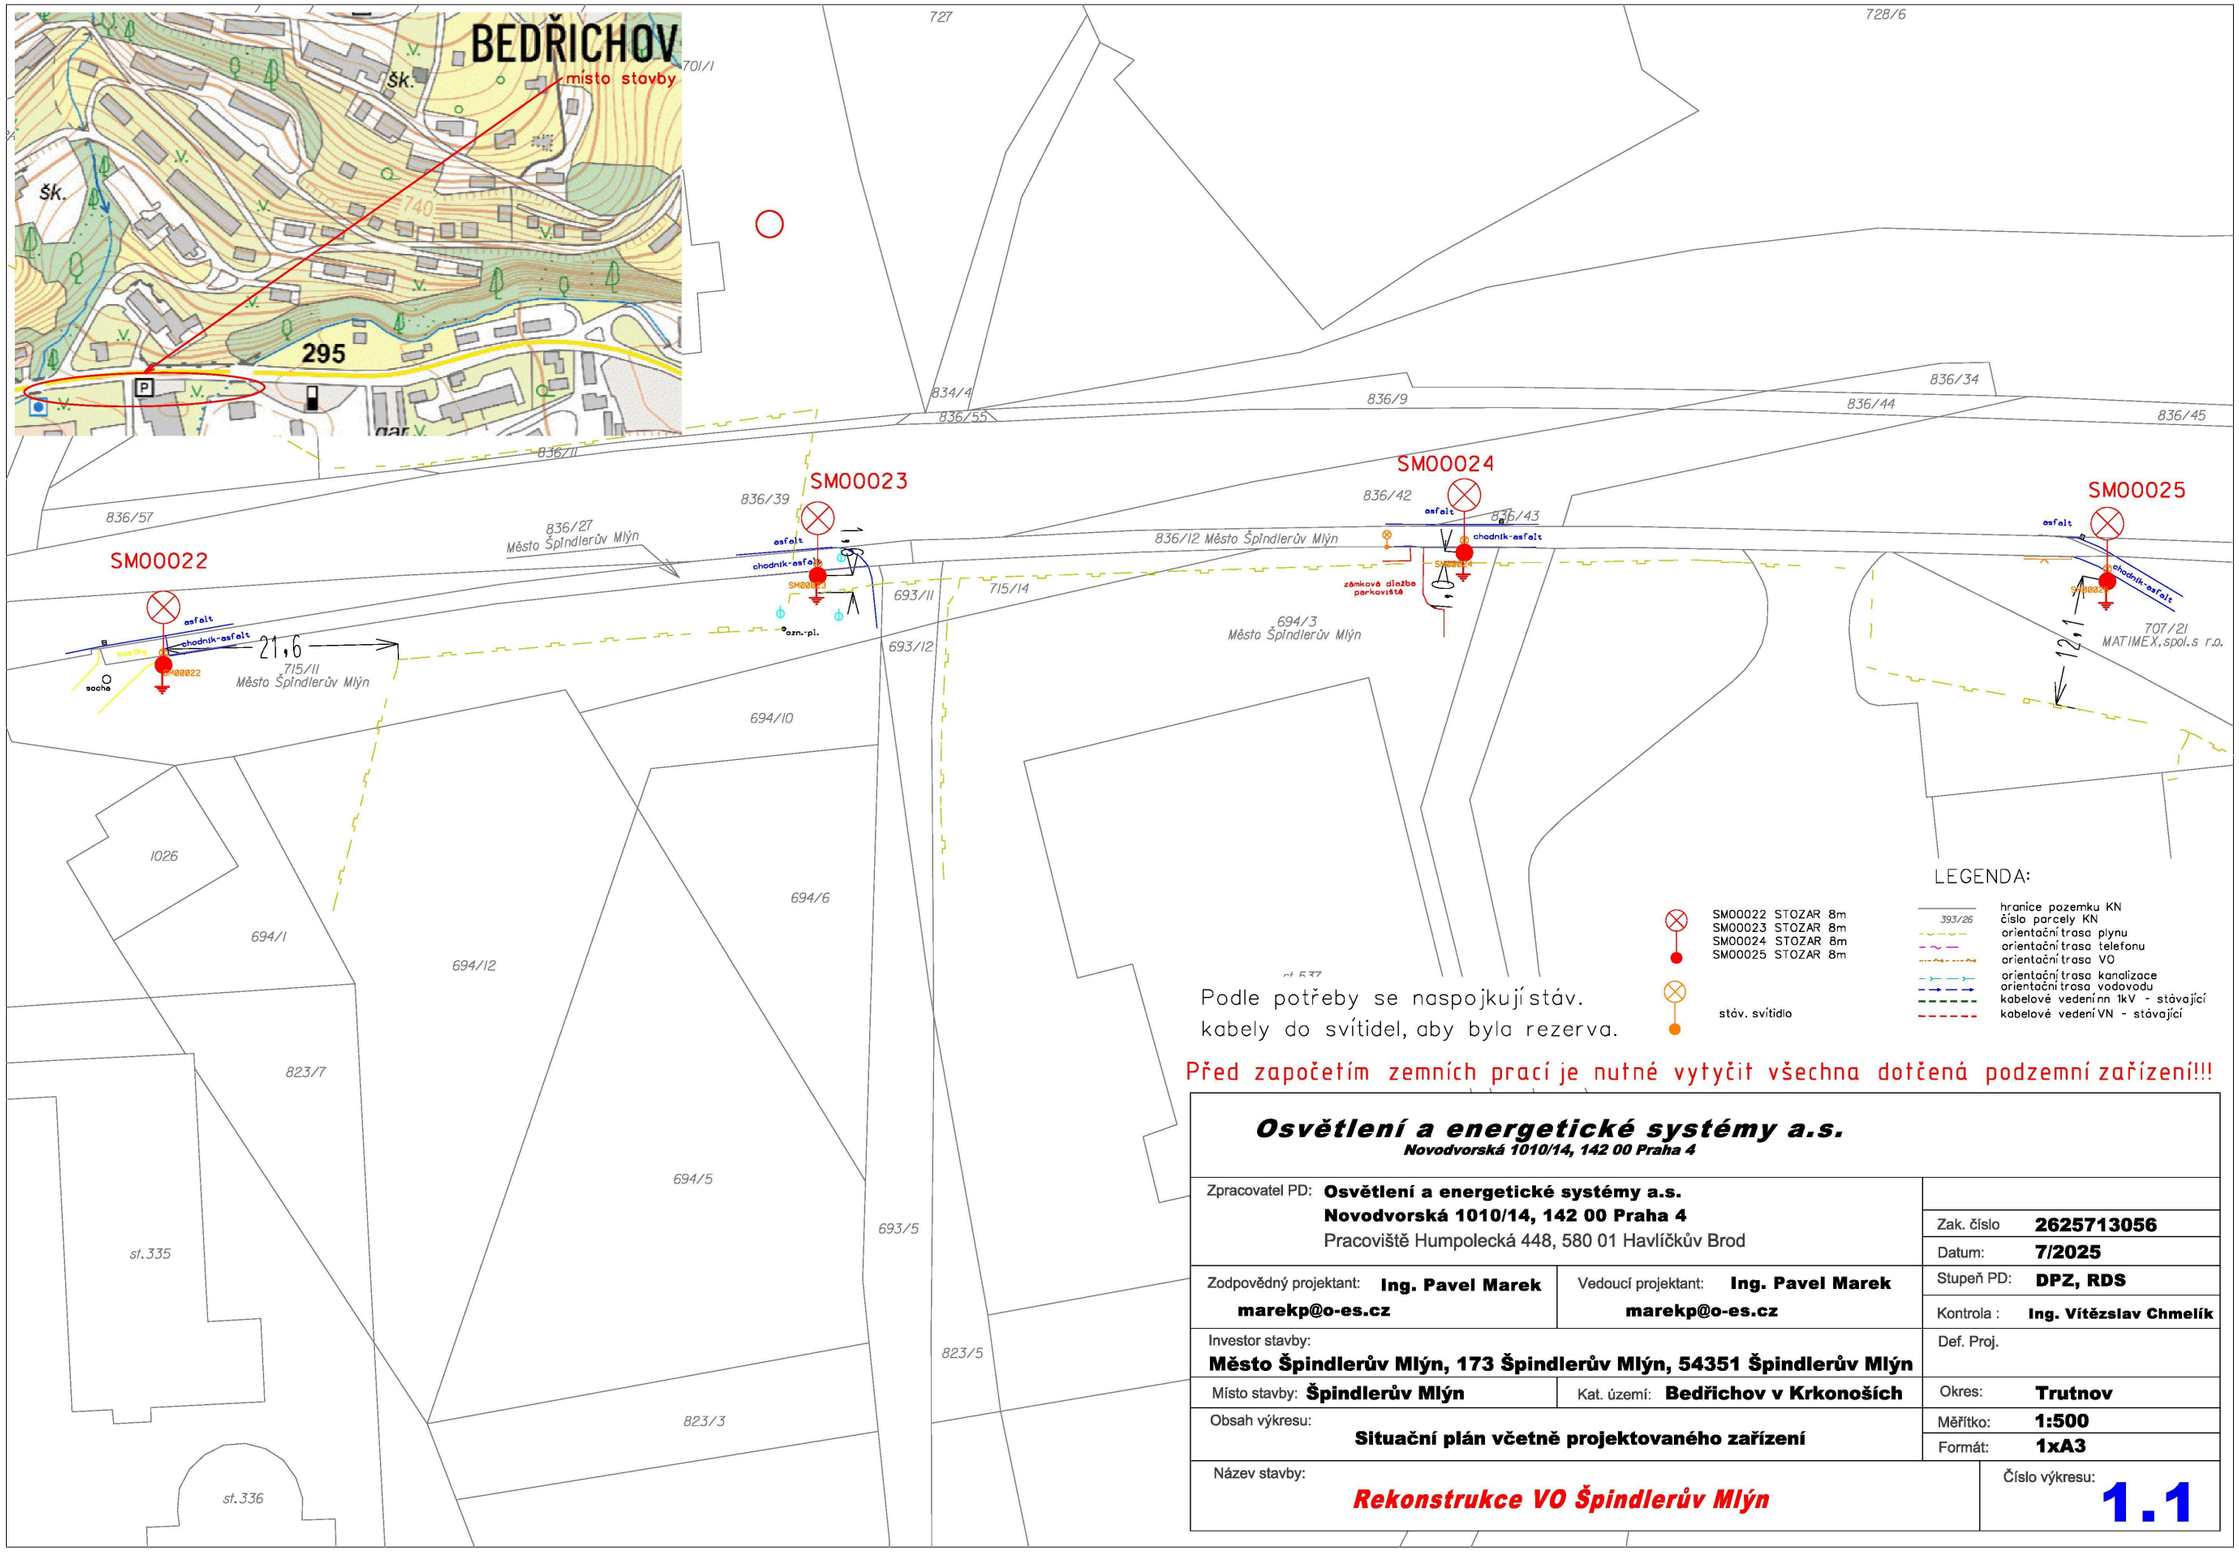

Osvětlení a energetické systémy a.s. ***Novodvorská 1010/14, 142 00 Praha 4***	
Zpracovatel PD: **Osvětlení a energetické systémy a.s.** **Novodvorská 1010/14, 142 00 Praha 4** Pracoviště Humpolecká 448, 580 01 Havlíčkův Brod	Zak. číslo **2625713056** Datum: **7/2025**
Zodpovědný projektant: **Ing. Pavel Marek** **marekp@o-es.cz** Vedoucí projektant: **Ing. Pavel Marek** **marekp@o-es.cz**	Stupeň PD: **DPZ, RDS** Kontrola : **Ing. Vítězslav Chmelík**
Investor stavby: **Město Špindlerův Mlýn, 173 Špindlerův Mlýn, 54351 Špindlerův Mlýn**	Def. Proj.
Místo stavby: **Špindlerův Mlýn** Kat. území: **Bedřichov v Krkonoších**	Okres: **Trutnov**
Obsah výkresu: **Situační plán včetně projektovaného zařízení**	Měřítko: **1:500** Formát: **1xA3**
Název stavby: ***Rekonstrukce VO Špindlerův Mlýn***	Číslo výkresu: **1.1**