DIJALIZA

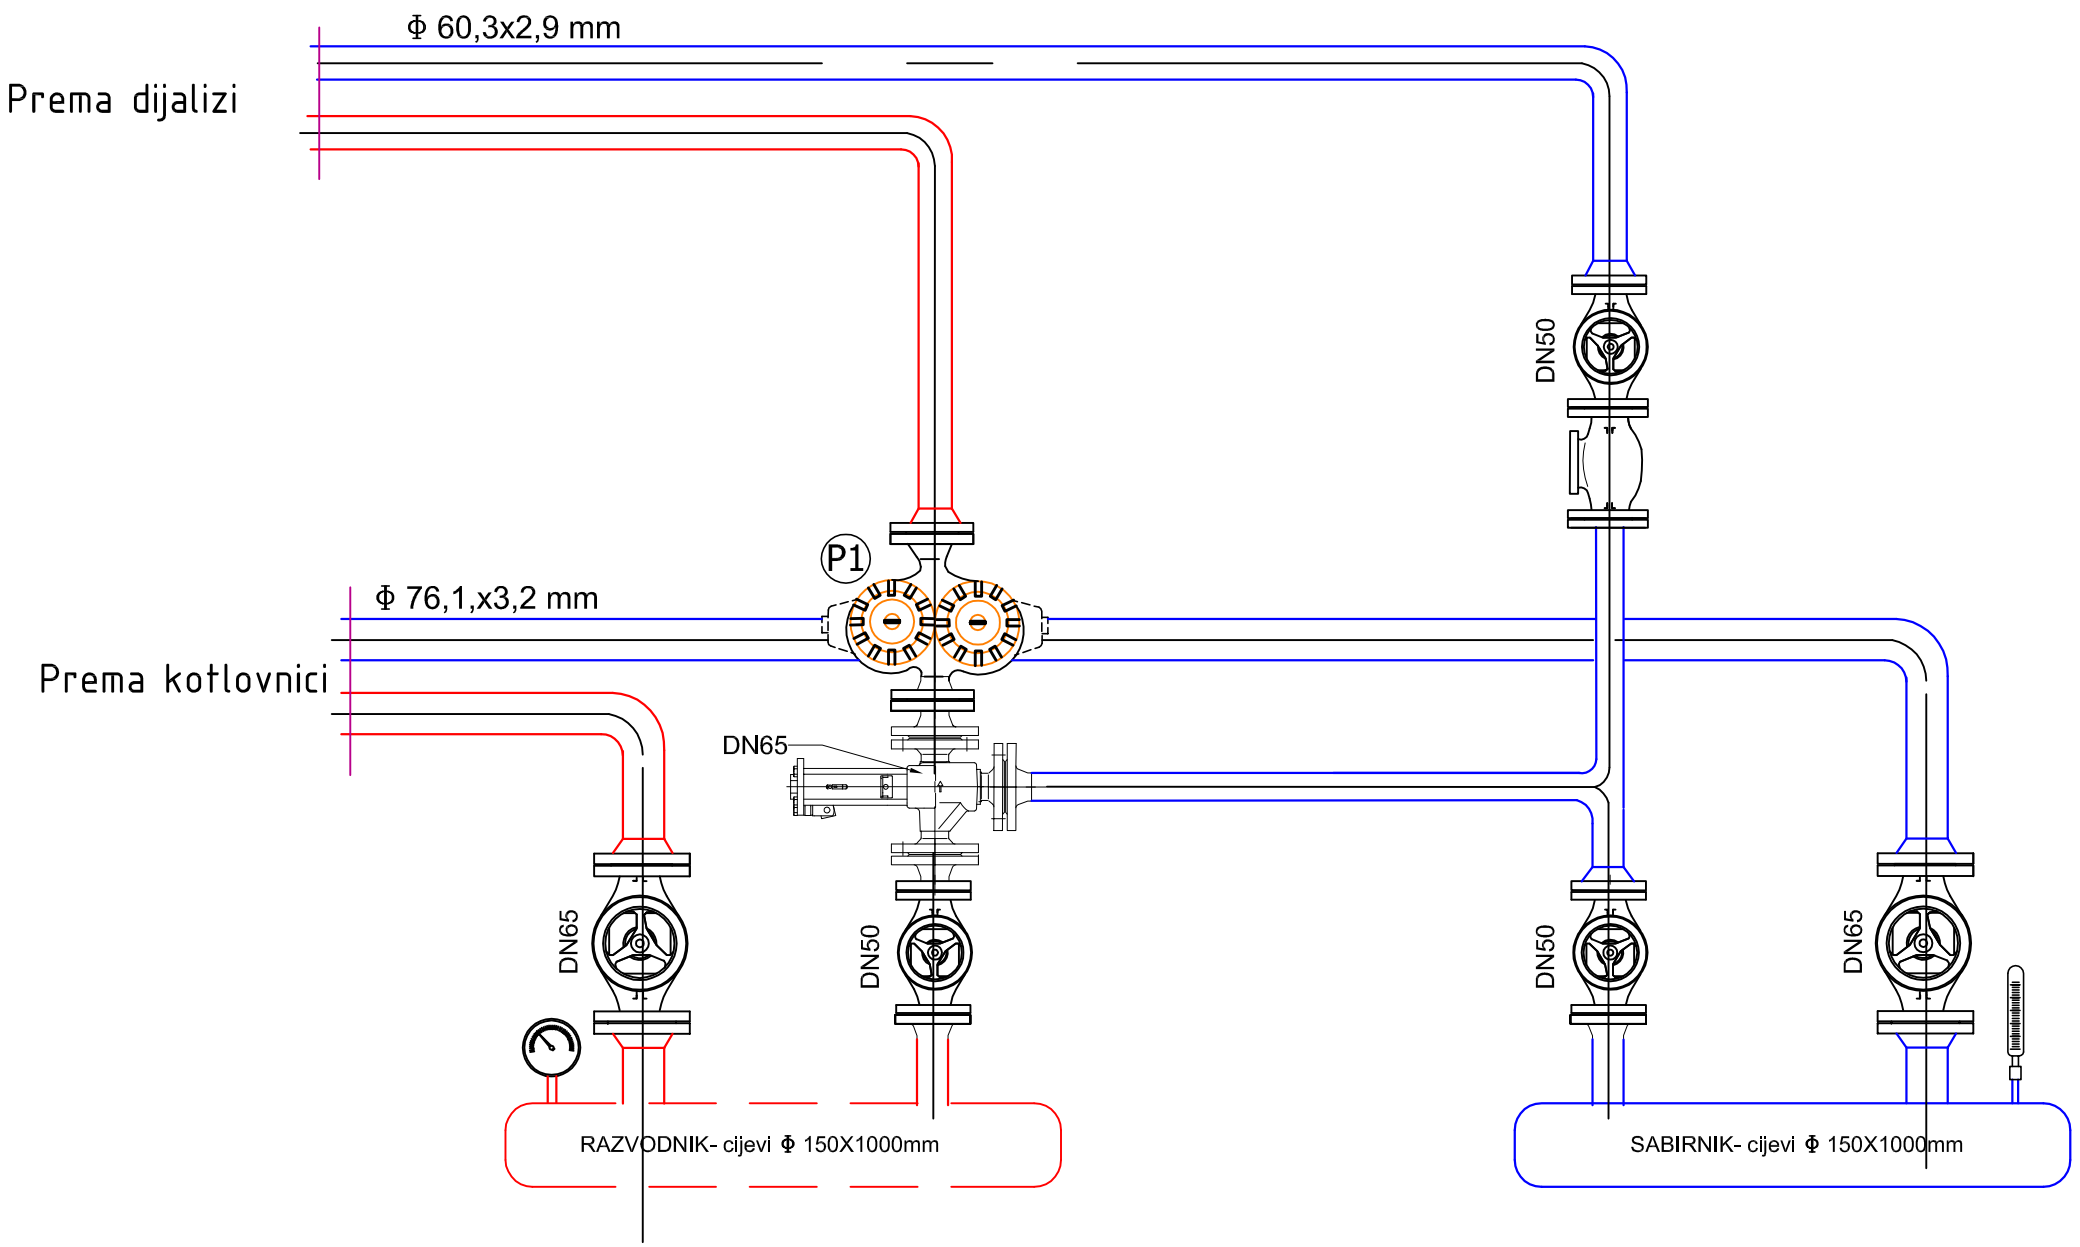

P1 Cirkulaciona pumpa WILO DOP 50/160rPN10

1	juli,/12	finalni dizajn	FRN	FRN	SN
revizija	datum	nivo dokumentacije	obrada	kontrola	odobrio

doo za projektovanje, konsalting i izvođenje građevinskih radova
ul. Bužimska 22, 77000 Bihać
tel:+38737228199 fax:+38737220194
e-mail:eing@bih.net.ba
ID6426328720006 PDV 26328720006

INVESTITOR	Z.U.K.B."dr.Irfan Ljubijankić"Bihać
OBJEKT I LOKACIJA	Kantonalna bolnica
PROJEKTANT VODITELJ	mr.Smail Nuhić dipl.ing.grad.
PROJEKTANT	Zlatan Ibukić- dipl.ing.maš.
GRAFIČKA OBRADA:	Elvis Grozdanić
VRSTA PROJEKTA	Toplotne podstanice
FAZA PROJEKTA	Projekat izvedenog stanja
SADRŽAJ	Podstanica -DIJALIZA

Broj elaborata:		Broj crteža: PC_BI_ZPUST1_01_1		
Ovjera:	Datum:Novembar, 2013.	Format: A3+	Mjerilo: 1:10	List broj: 02.