


# ZARAZNO

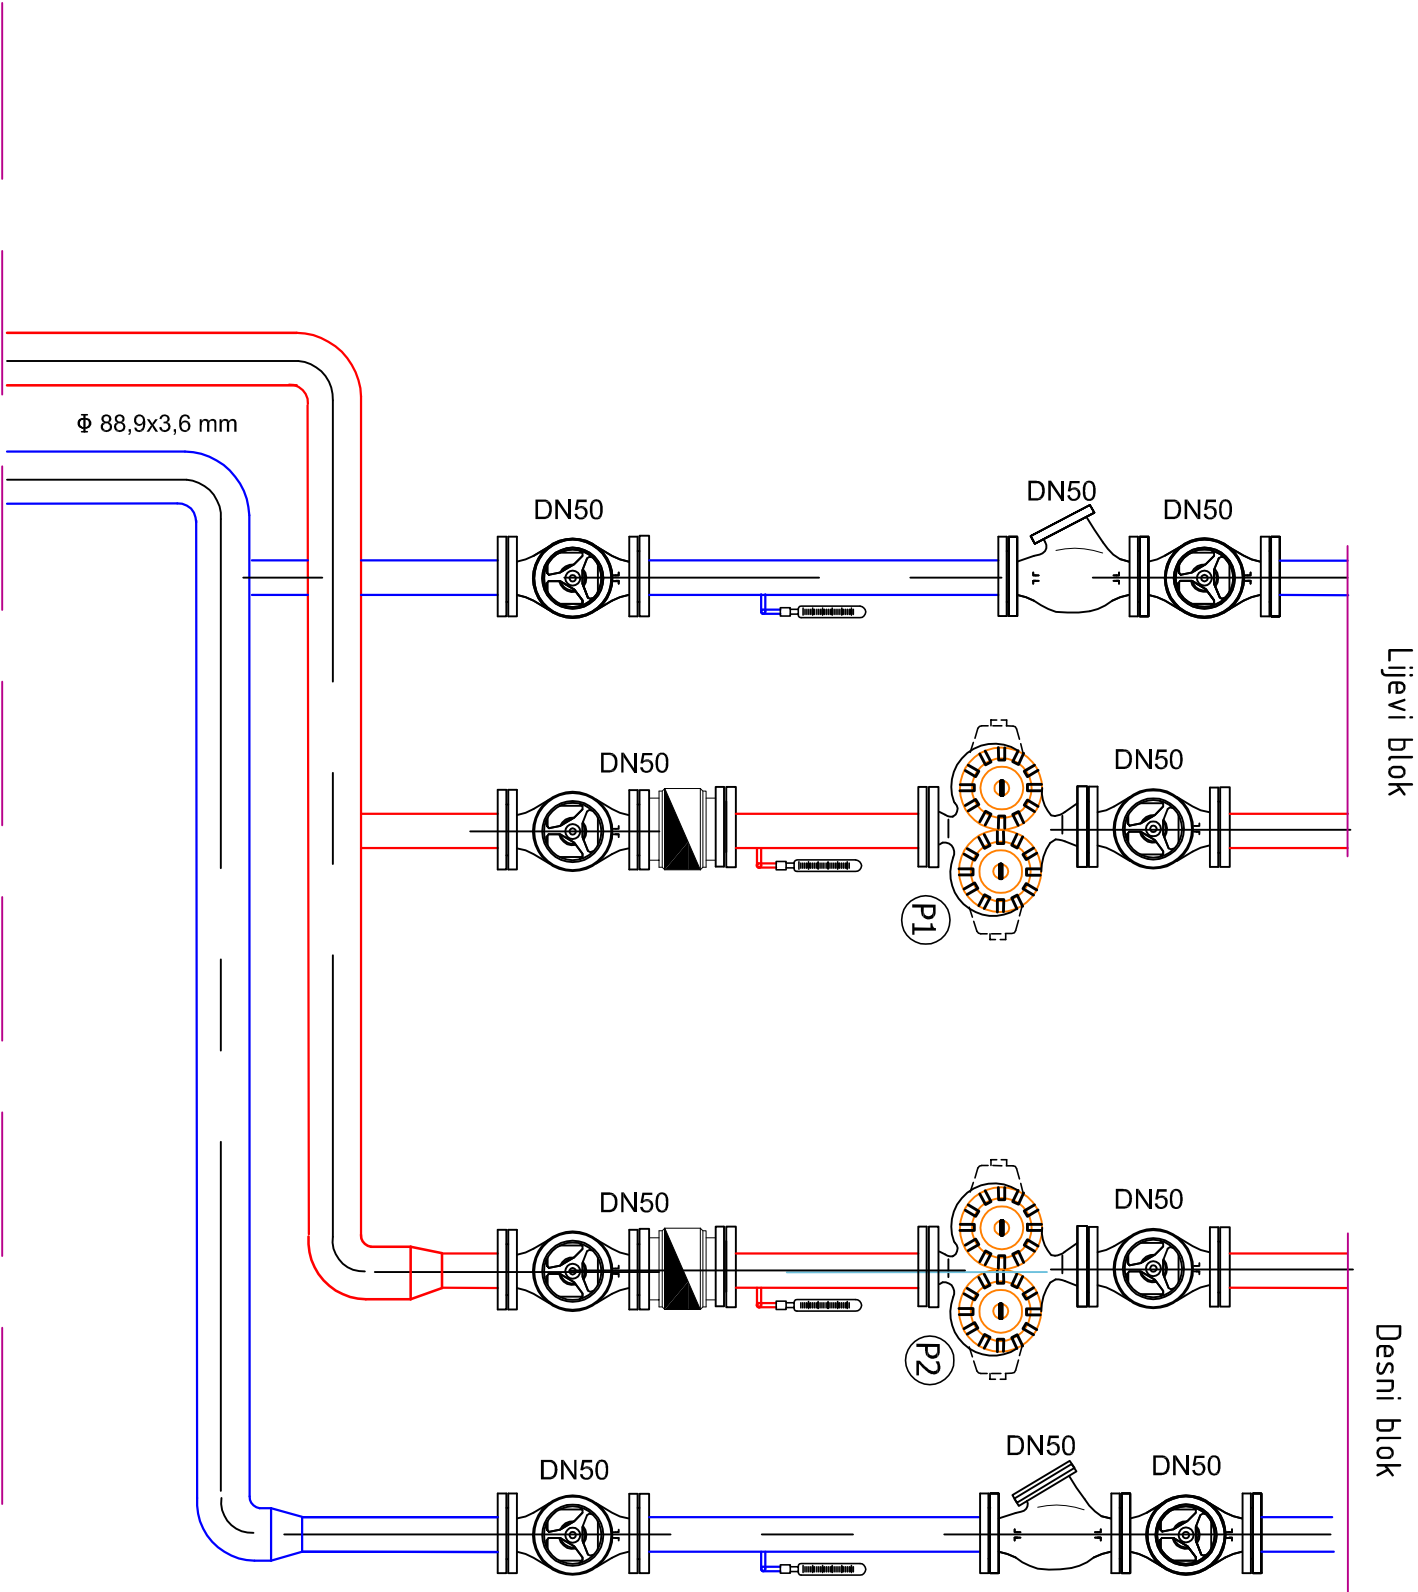

- P1 Cirkulaciona pumpa WIL0 TOP SD-40/7
- P2 Cirkulaciona pumpa WIL0 TOP SD-40/7

1	10.11.12	finalni dizajn	FRN	FRN	SN
revizija	datum	nivo dokumentacije	odrada	kontrola	ocena
Ovo je projekcija, kopiranje i distribucija bez odobrenja izdavaoca je zabranjeno. Sve promjene moraju biti odobrene. Dizajnirao: [ime i prezime] Dizajnirao: [ime i prezime]					
INVESTITOR		Z.U.K.B. d.o.o. Irfan Ljubljanski Vrh			
OBJEKT I LOKACIJA		Kantonalna bolnica			
PROJEKTANT VODITELJ		mr. Smilj Nuhic dipl.ing.građ.			
PROJEKTANT		Zlatan Ibraković dipl.ing.građ.			
GRAFIČKA OBRADA:		Elvis Grozdanić			
VRSTA PROJEKTA		Toplotne podstanice			
FAZA PROJEKTA		Projekat izvedenog stanja			
SADRŽAJ		Podstanica - ZARAZNO			
Broj elaborata:		Broj crteža: PC_BI_ZPUST1_01_1			
Ovaj:		Datum: Novembar, 2013.	Format: A3	Mjerilo: 1:10	Lista broj: 04.