



○
PUDORYS

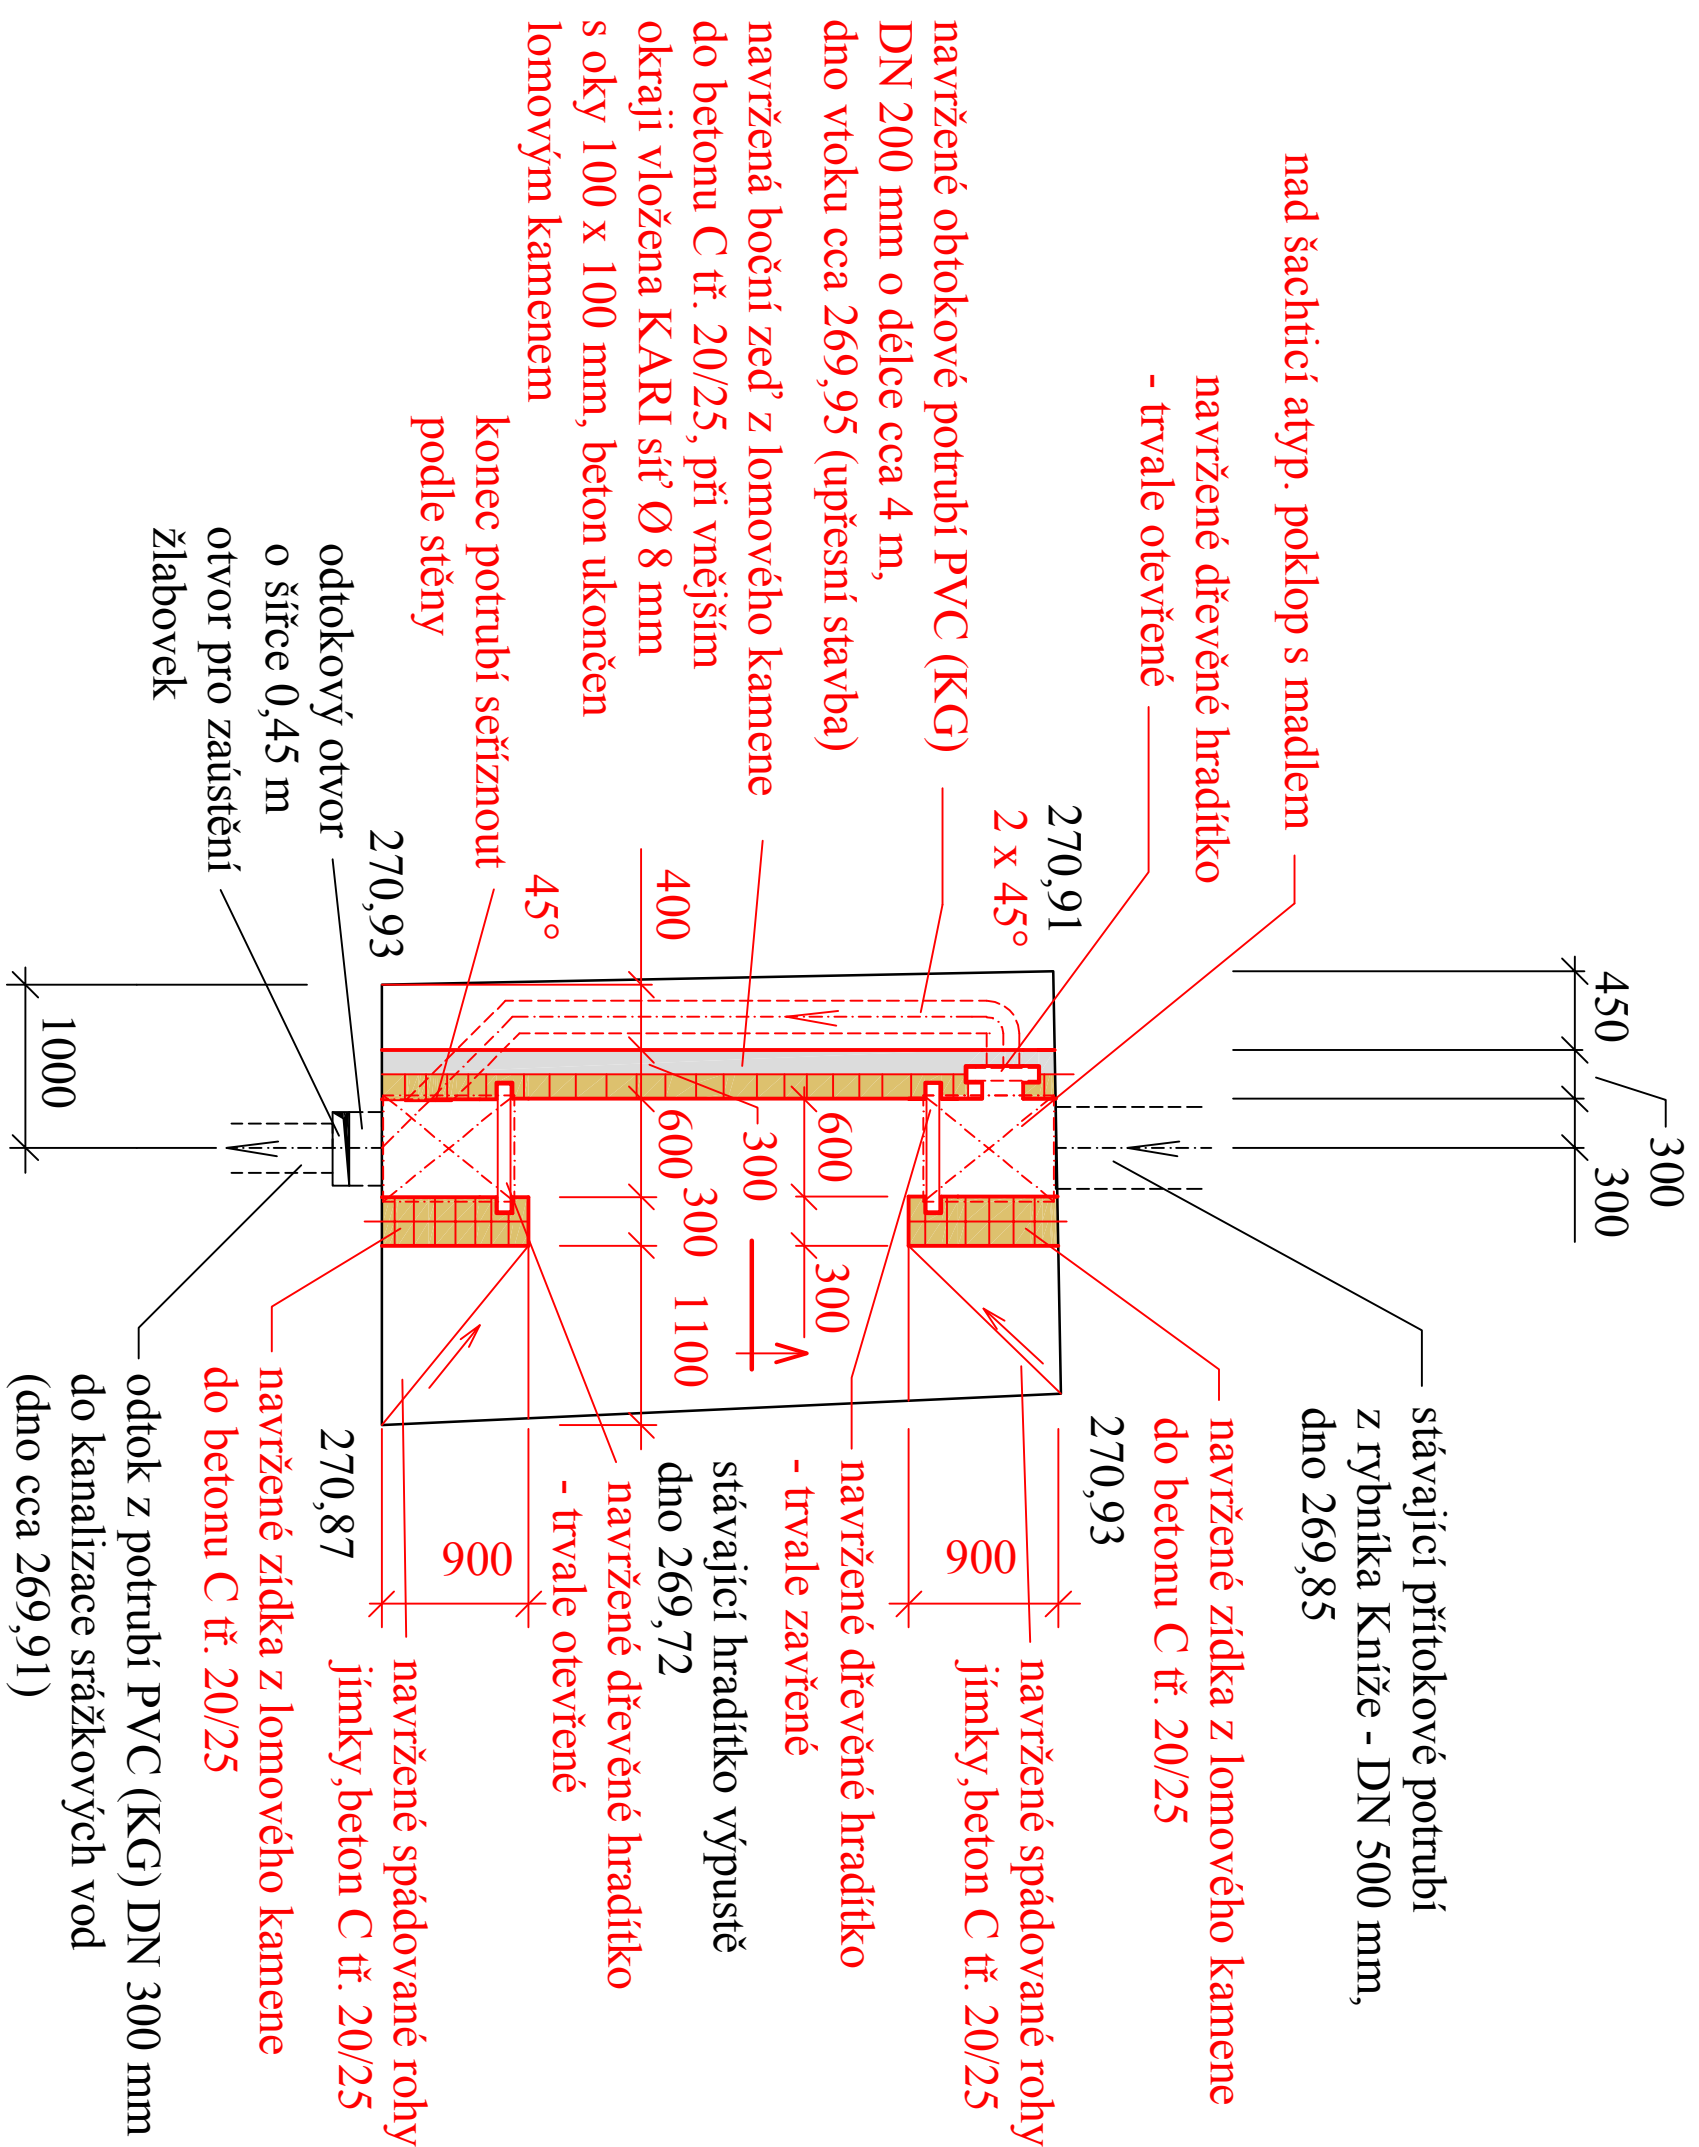

ŘEZ

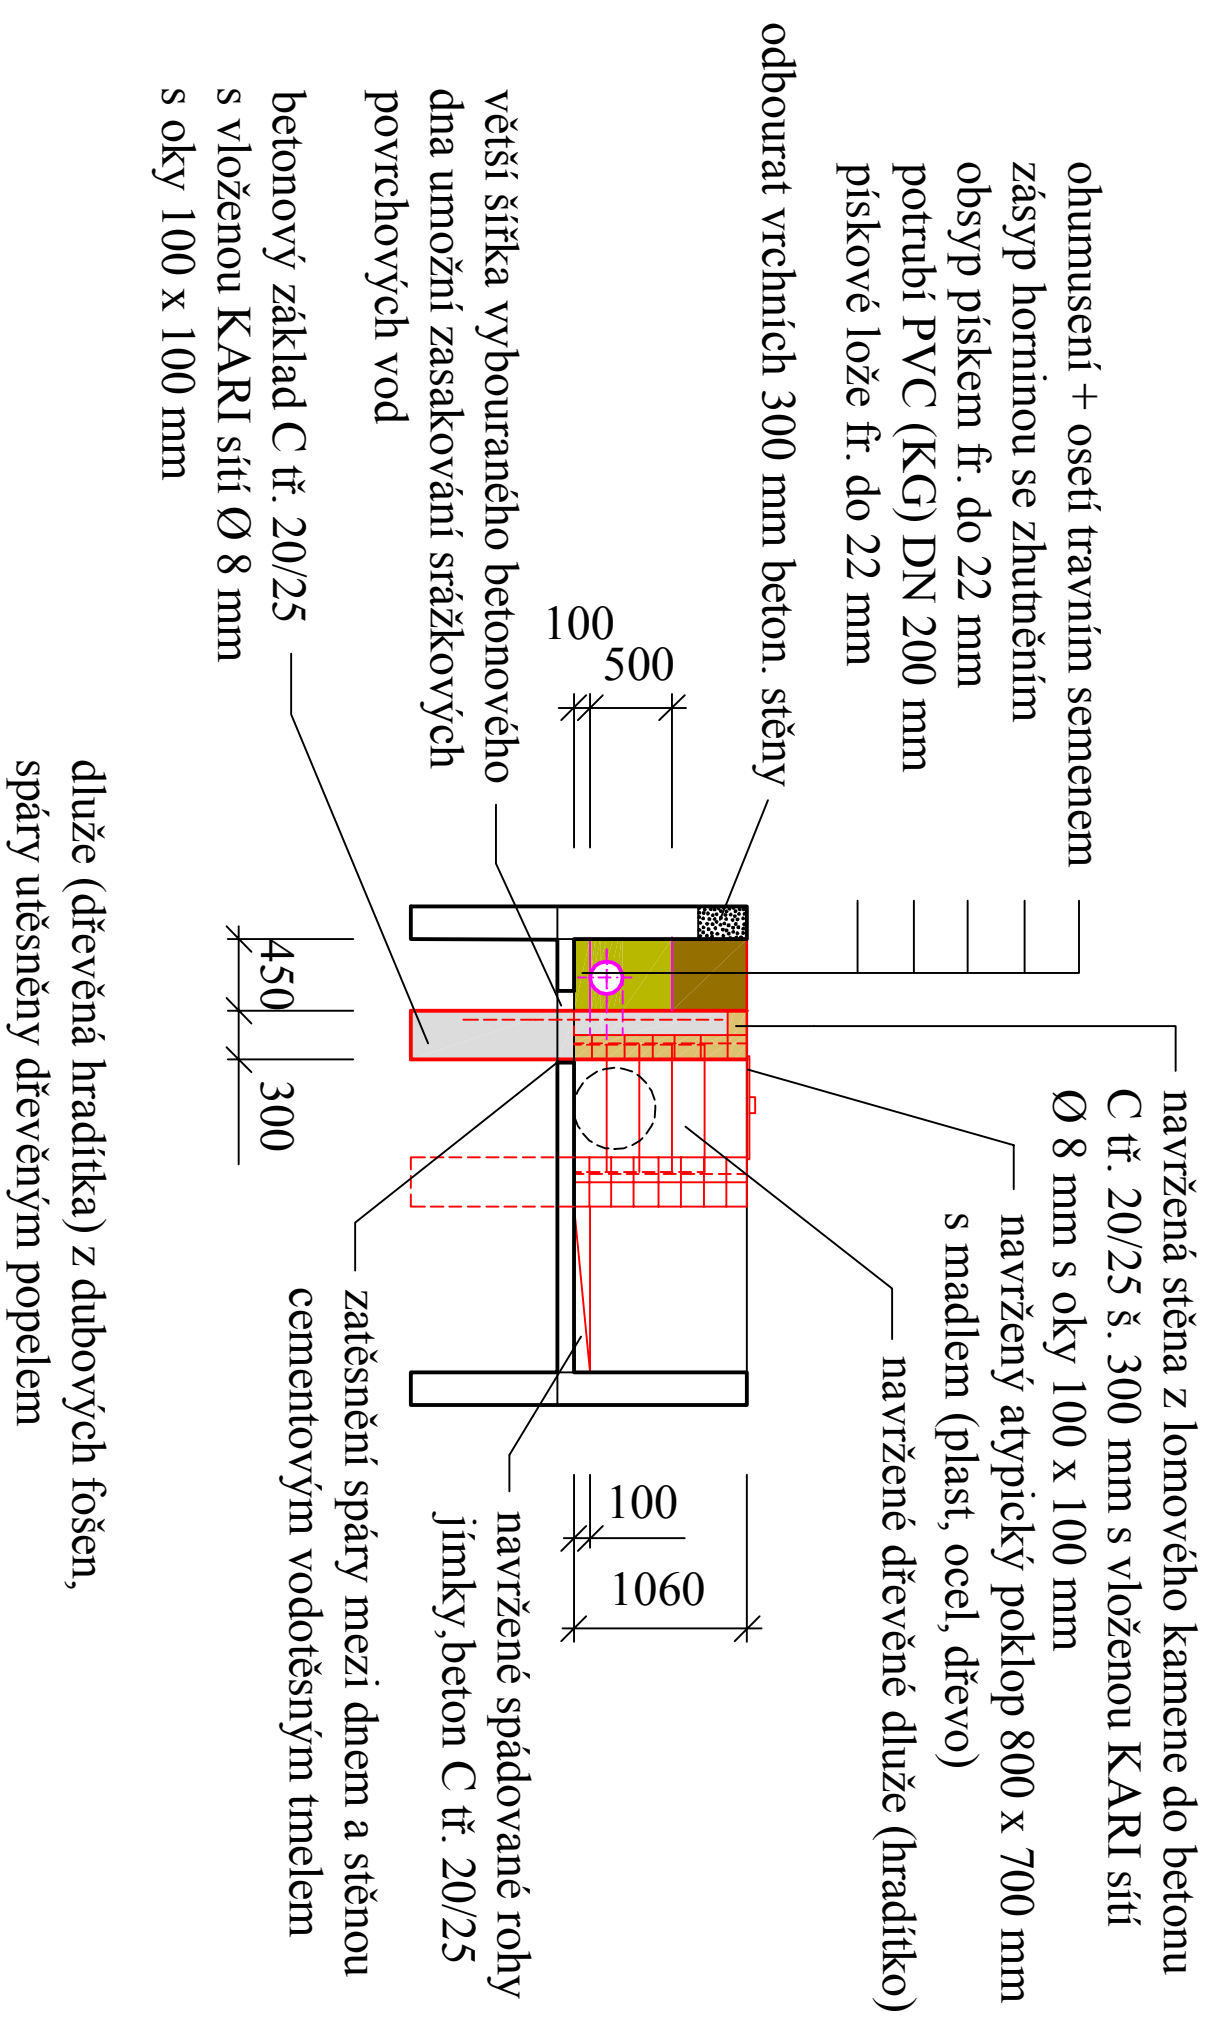

Výškový systém: Balt po vyrovnání!

Vypracoval	Zodpovědný projektant	PŘÍBÝL JAN projektant <i>inženýrské sítě</i> & <i>zdravotní technika</i>
Kreslil	profese	
Jan Příbýl		
Místo stavby: k.ú. Jičín	Kraj: Královéhradecký	
Investor: Město Jičín, Žižkovo náměstí 18, 506 47 Jičín	Datum: 6/2012	
Akte:	Formát:	
STAVEBNÍ ÚPRAVY BETONOVÉ JIMKY VÝPUSTĚ RYBNÍKA KNIŽE NA POZEMKU P.Č. 1288/6 - K.Ú. JIČÍN,		
Arch. číslo:	2869	
Zakáz. číslo:	24/2012	
Číslo výkresu	Měřítka	
Díleči část:		
Obsah:	Půdorys a řez	2
		1:50