


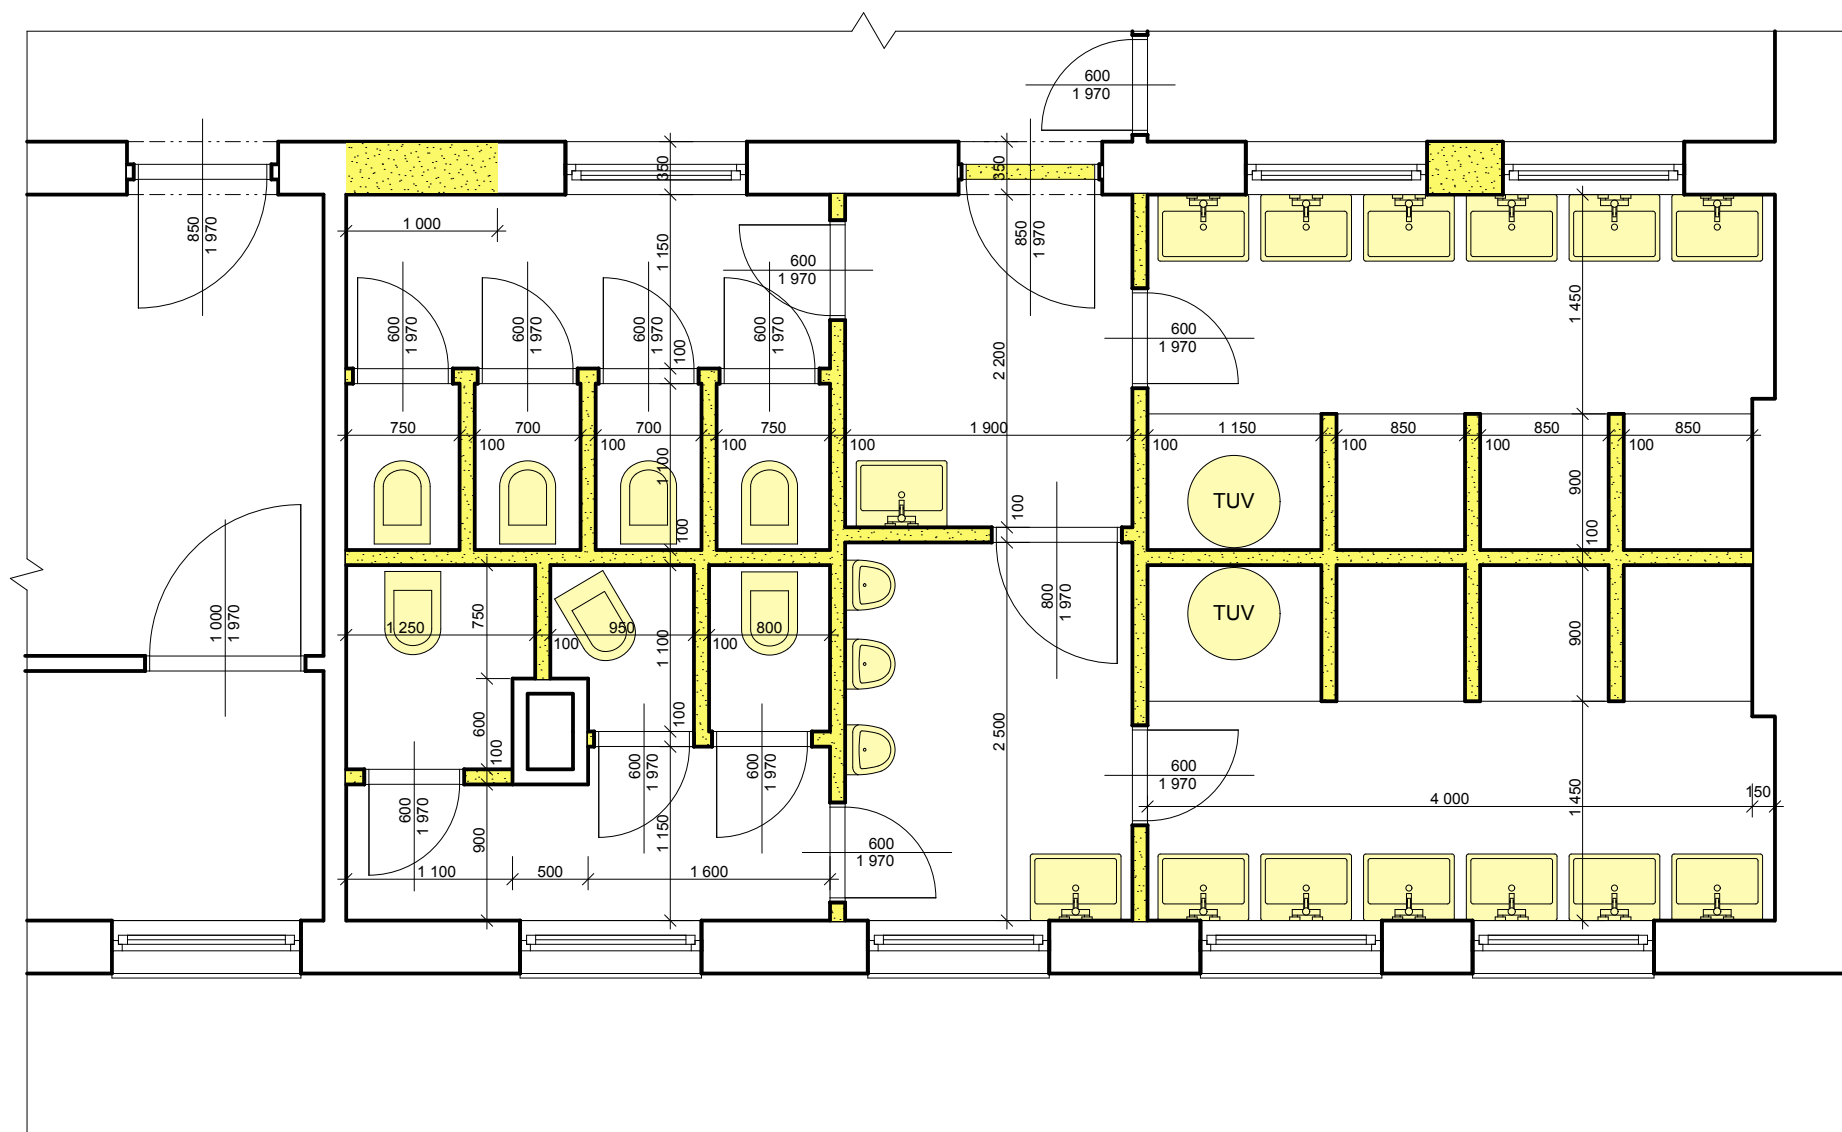


LEGENDA

-  Stávající zdivo
-  Odstraňované zdivo včetně keramického obkladu stěn a vnitřních instalací procházejících zdivem
-  Odstraňované zařizovací předměty

Současně se zakreslenými odstraňovanými konstrukcemi bude odstraněn i stávající keramický obklad stěn a dlažba v celé ploše hygienického zázemí. Vstupní dveře do hygienického zázemí budou vybourány a nahrazeny novými, levými. Obě okna v umývárně budou vybourána a jedno z oken (pokud nebude poničeno bude zpět použito (viz výkres stavebních úprav.

Schematické zobrazení umístění
hygienického zázemí v půdoryse 1.NP M 1:200

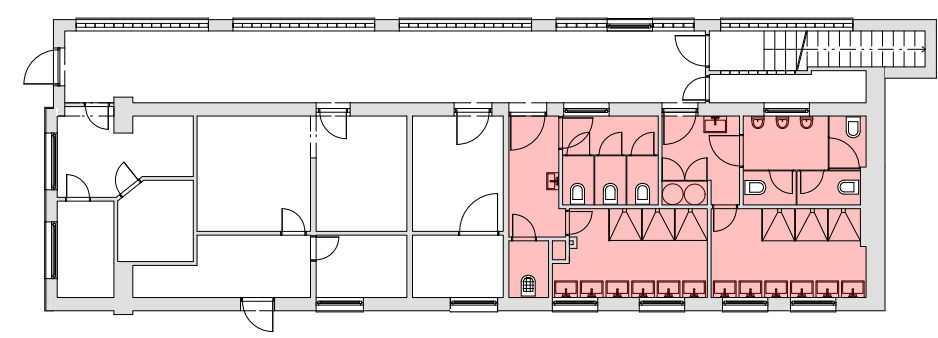

Ing. Pavel JAROLÍMEK - projekty staveb a inženýrská činnost, IČ: 64778878, Březina 8, 506 01 Jičín, tel.: 605882390

ZODPOVĚDNÝ PROJEKTANT		VYPRACOVAL:	KRESLIL	otisk autorizačního razítka								
Ing. Pavel JAROLÍMEK		Ing. Pavel JAROLÍMEK	Workcentre 7232									
KRAJ: Královéhradecký		STAVEBNÍ ÚŘAD: Jičín		<table><tr><td>MĚŘÍTKO:</td><td>1:50</td></tr><tr><td>DATUM:</td><td>11/2012</td></tr><tr><td>ÚČEL:</td><td>SU</td></tr><tr><td>ČÍS. ZAK.:</td><td>16/2012</td></tr></table>	MĚŘÍTKO:	1:50	DATUM:	11/2012	ÚČEL:	SU	ČÍS. ZAK.:	16/2012
MĚŘÍTKO:	1:50											
DATUM:	11/2012											
ÚČEL:	SU											
ČÍS. ZAK.:	16/2012											
MÍSTO STAVBY: Obec Ostružno, katastrální území Ostružno, pozemky p.č. 62/1 a p.č. 62/2												
INVESTOR: Město Jičín, Žižkovo nám. 18, 506 01 Jičín												
AKCE: Stavební úpravy hygienického zázemí rekreačního střediska Homole na p.č. 62/1 a 62/2 v k.ú. Ostružno												
OBSAH: Půdorys stávající stav + bourací práce				<table><tr><td>ČÍSLO VÝKRESU:</td><td>1</td></tr></table>	ČÍSLO VÝKRESU:	1						
ČÍSLO VÝKRESU:	1											