



PRICE REZY

Měř.: 1:50


P01/-0,005

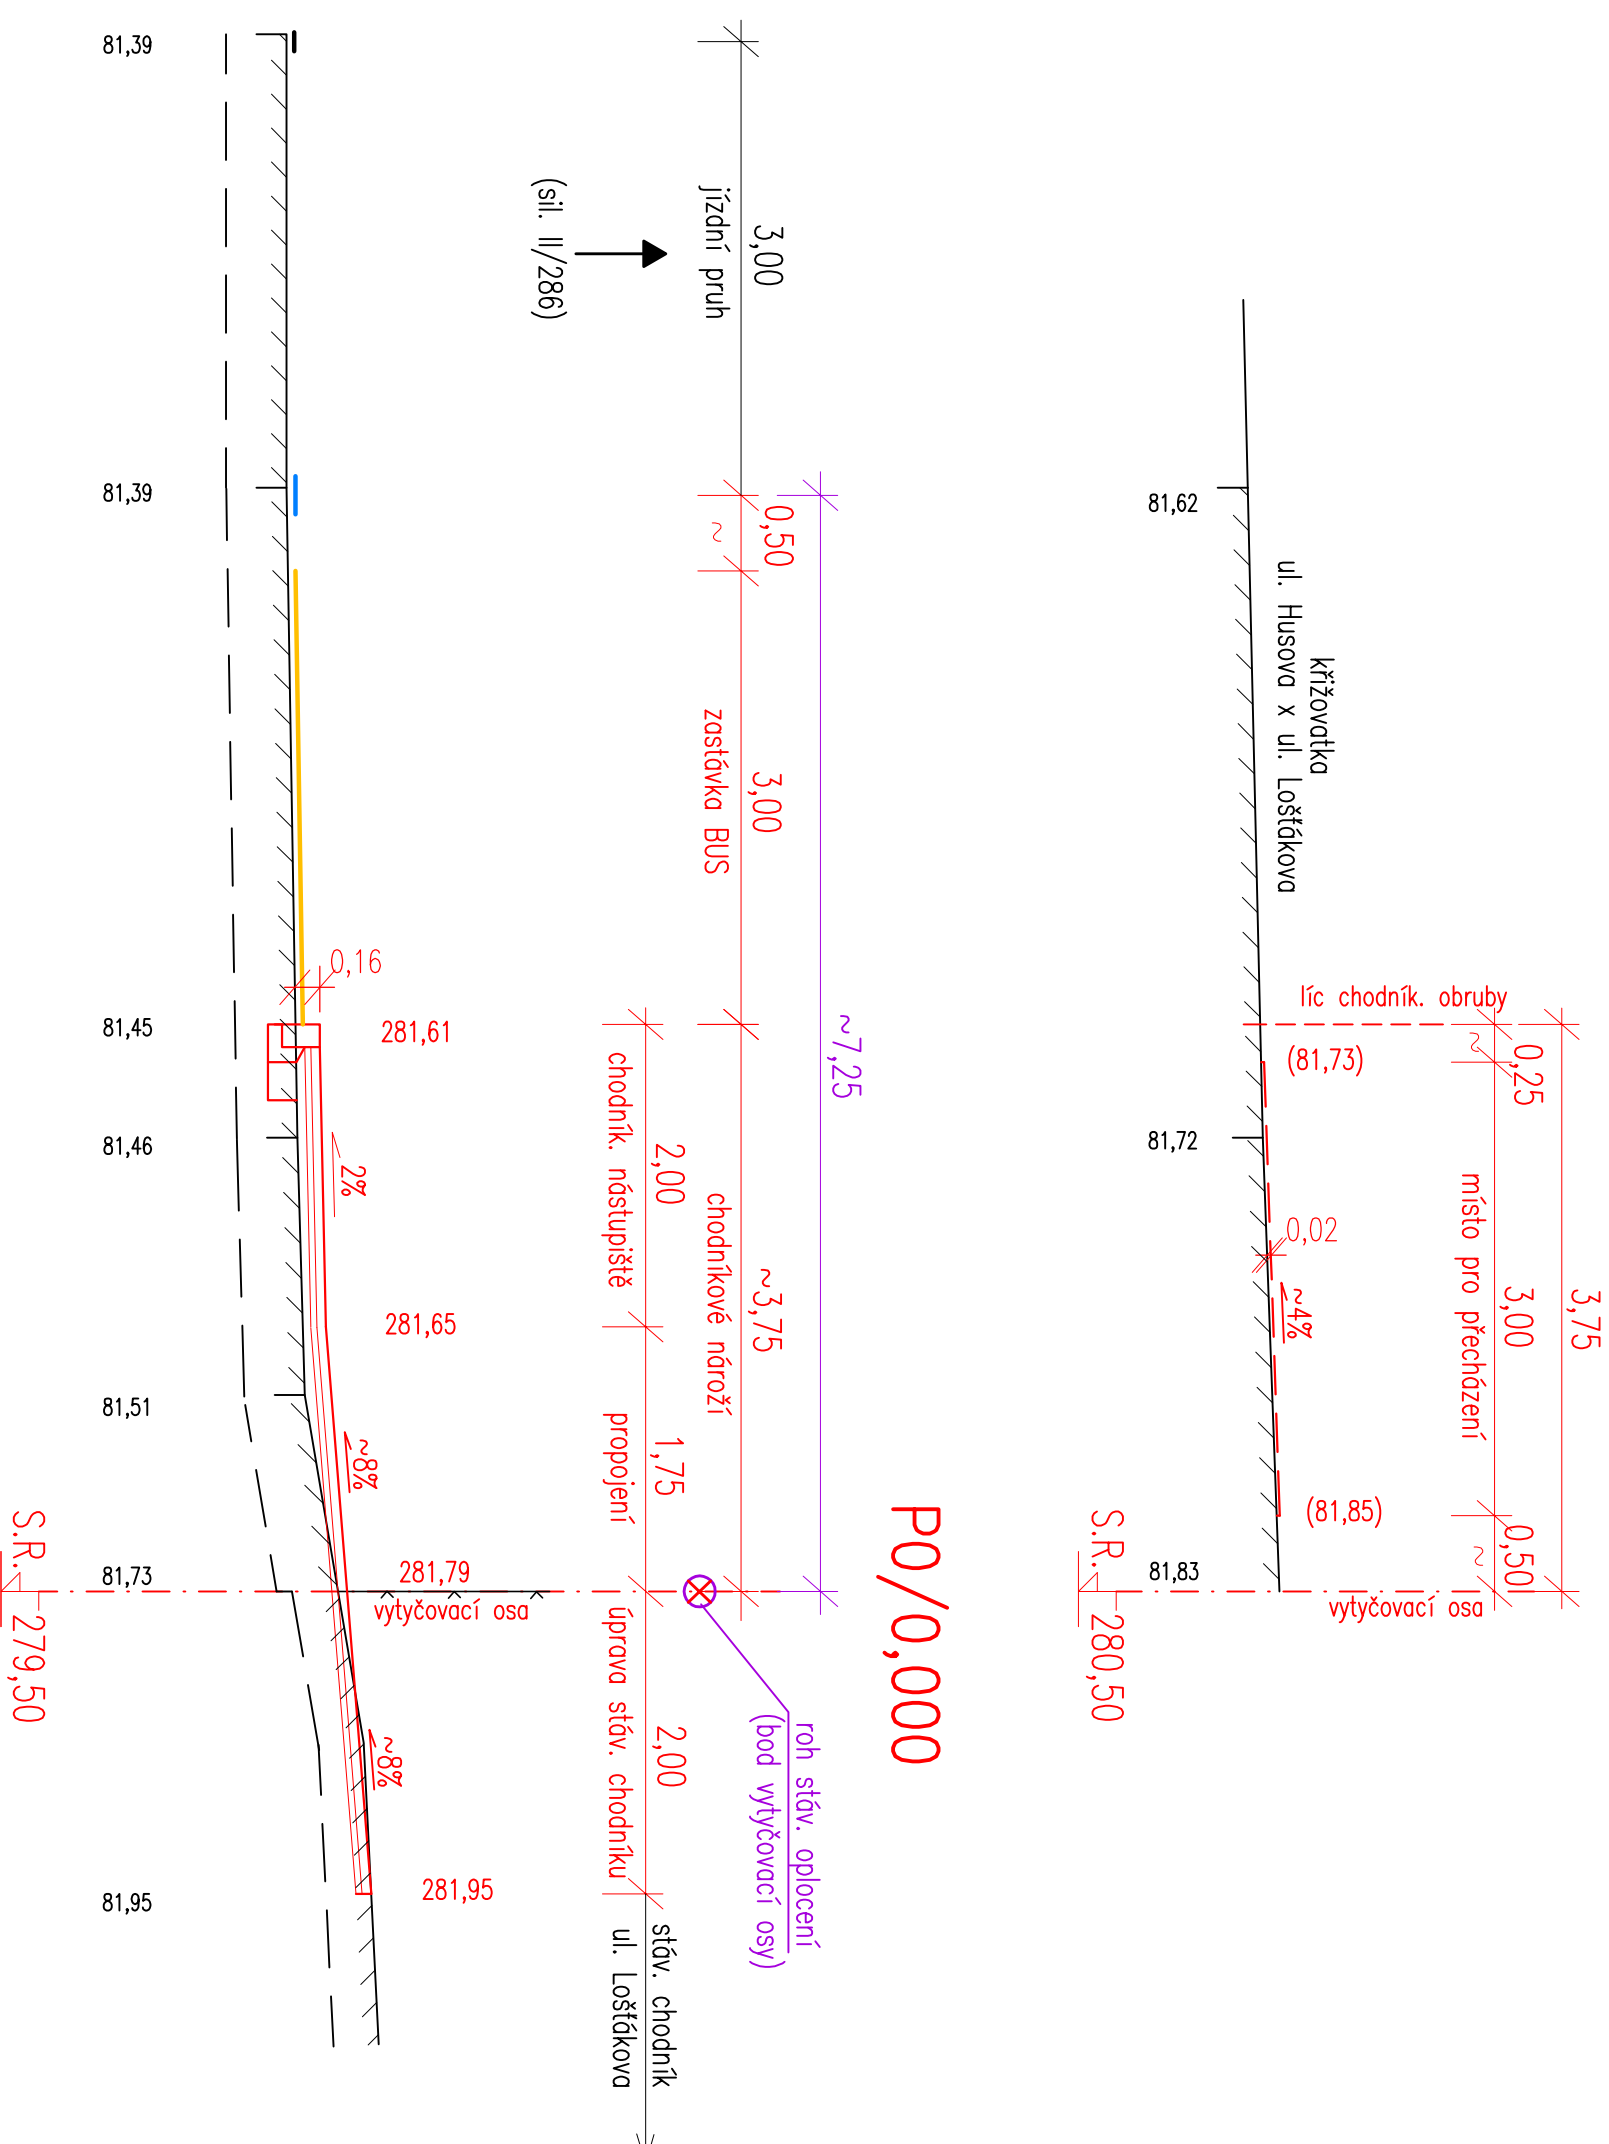


P1/0,006

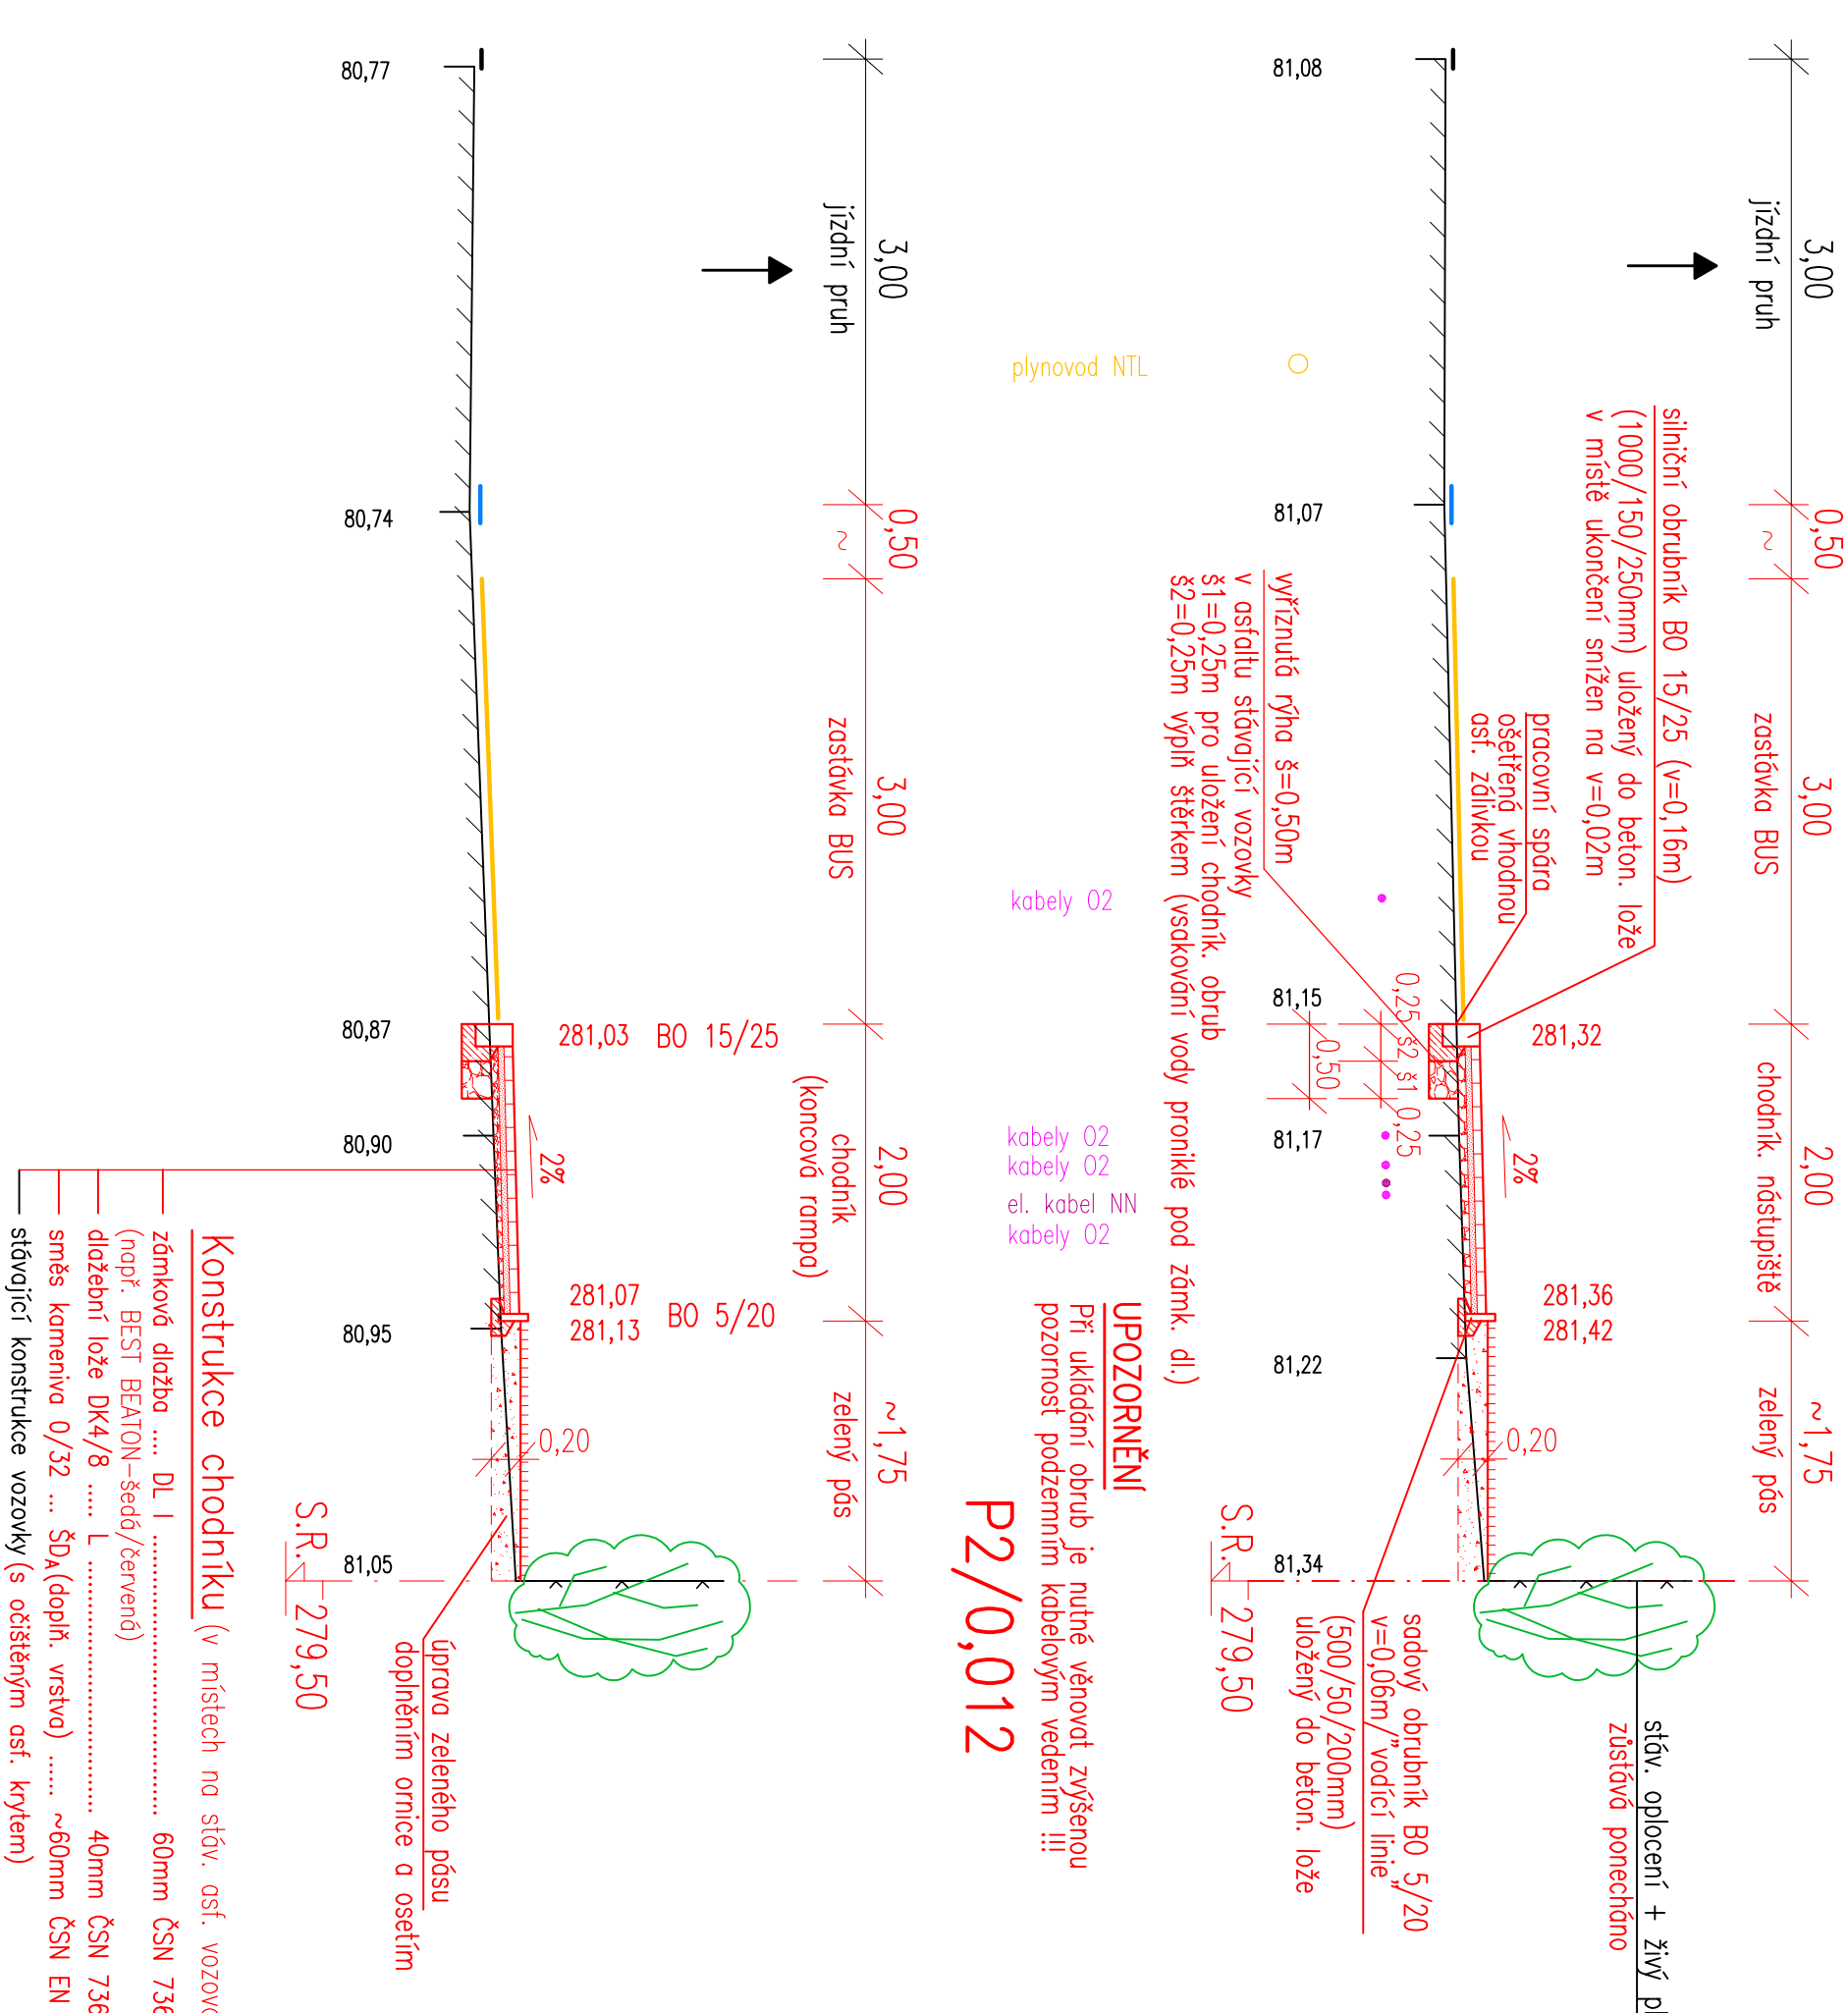

P3/0,016 Konec úprav

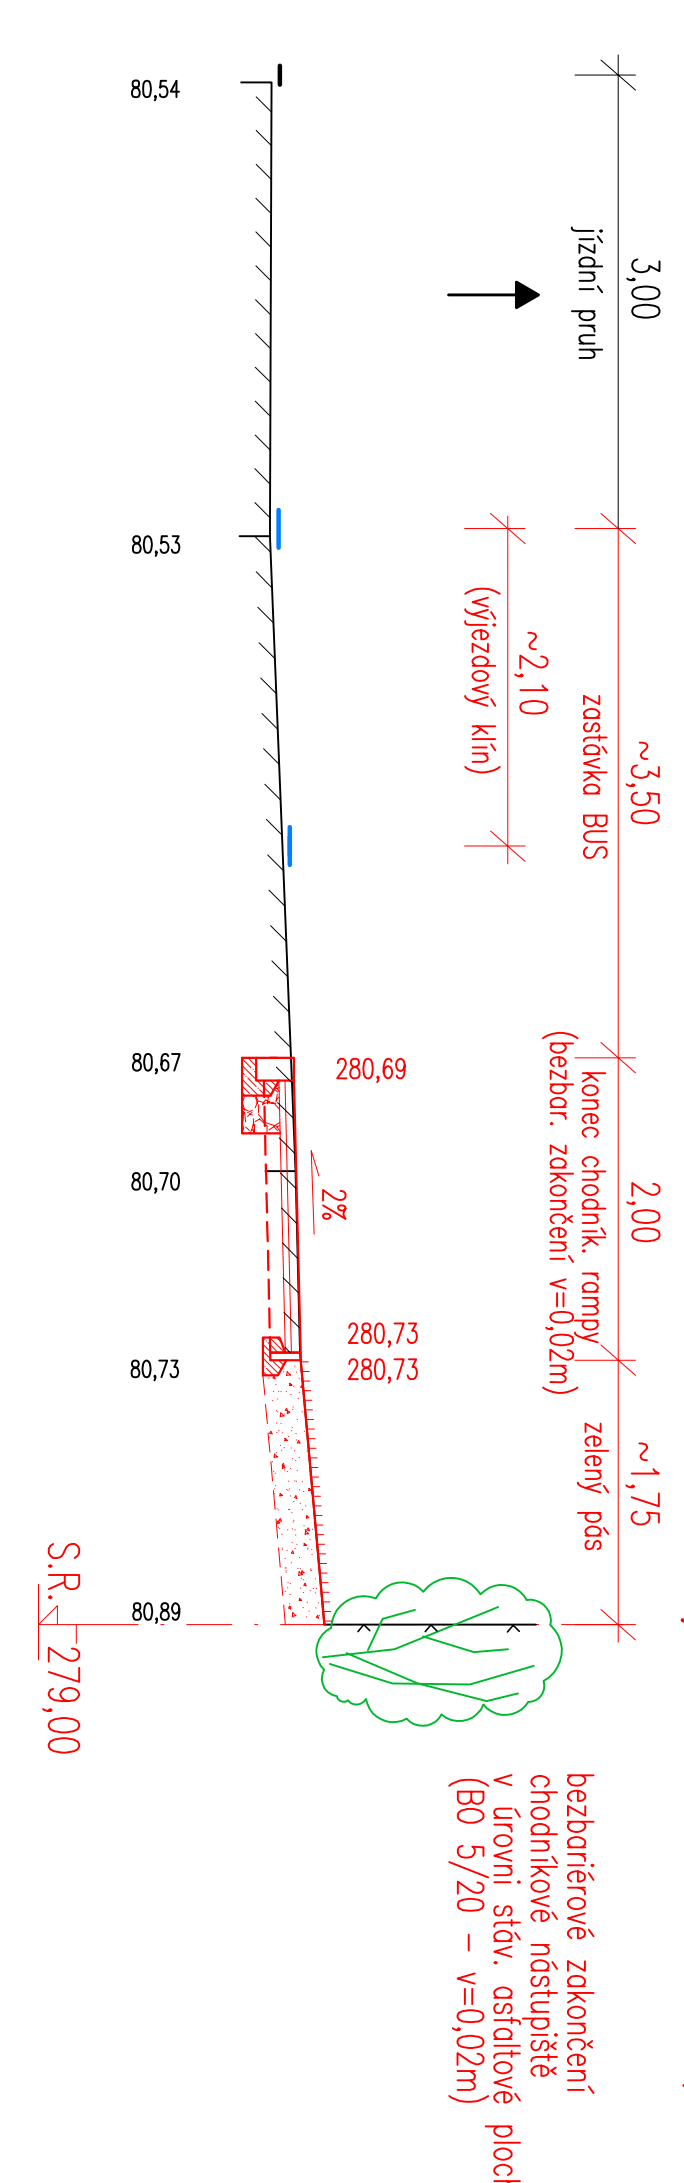

P5/0,025

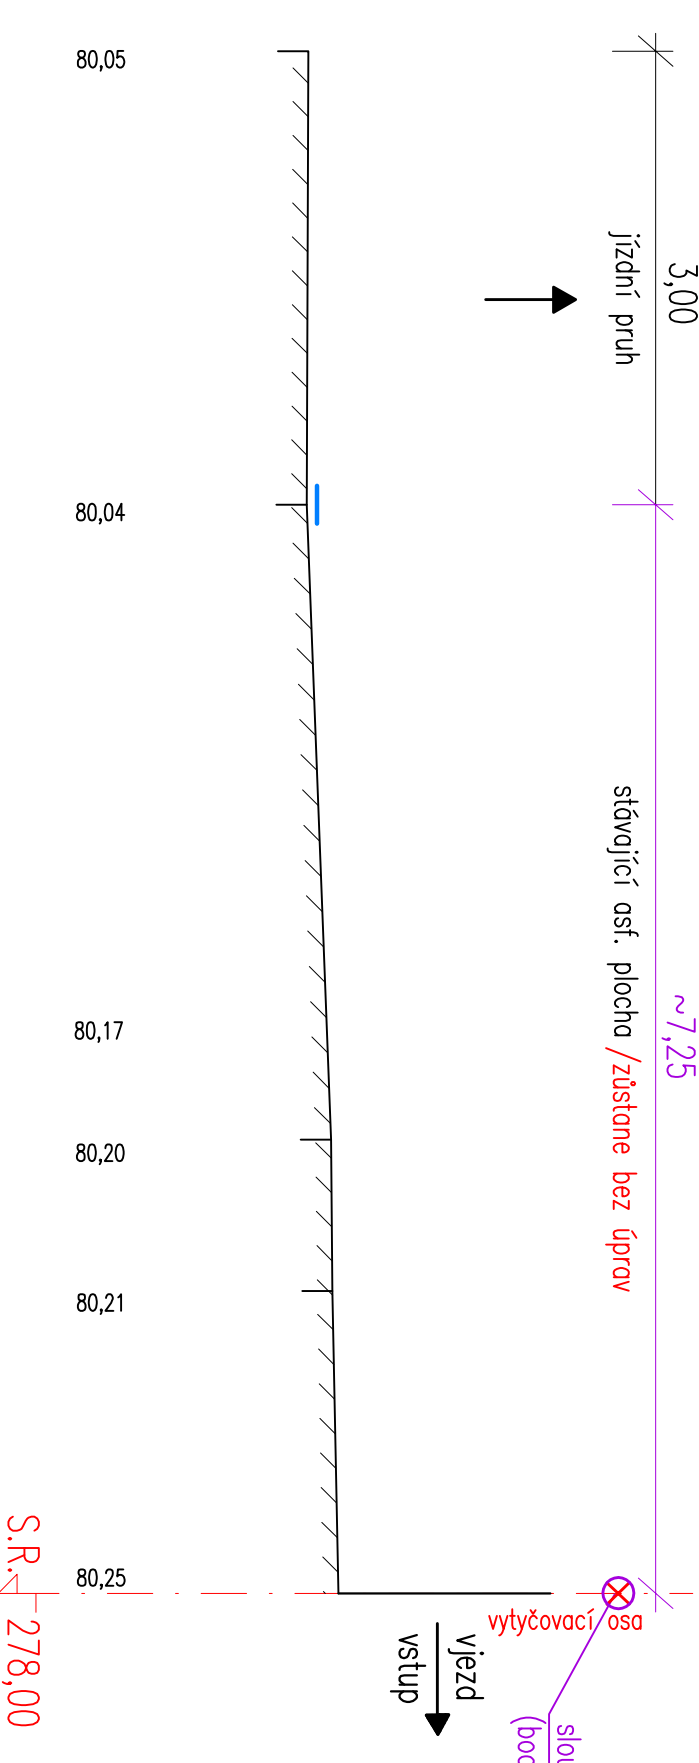

UPOZORNĚ

Před zahájením prací je nutno nechat vytvrdit všechny slávající podzemní inženýrské sítě a při stavbě dbát aby nedošlo k jejich poškození. Vyznačené poloha inž. sítí je pouze informativní.

 PROJEKTSERVIS JIČÍN s.r.o. 	
Projektant: Ing. Podlipný <i>Podlipný</i> Investor: Město Jičín Číslo zakázky: 624/01	Kreslí: P Němčová <i>Němčová</i> Stupeň PD: D05/DZS Číslo archivu: 624/01/B5
Jičín – HUSOVA UL. autobusová zastávka u prodejny Billa CHARAKTERISTICKÉ PŘÍČNÉ ŘEZY	
Datum: 04/2012 Formát A4: 6 Měřítko: 1:50 Příloha č.:	
B5	