


Príloha Vysvetlení zadaní dokumentace č. 1

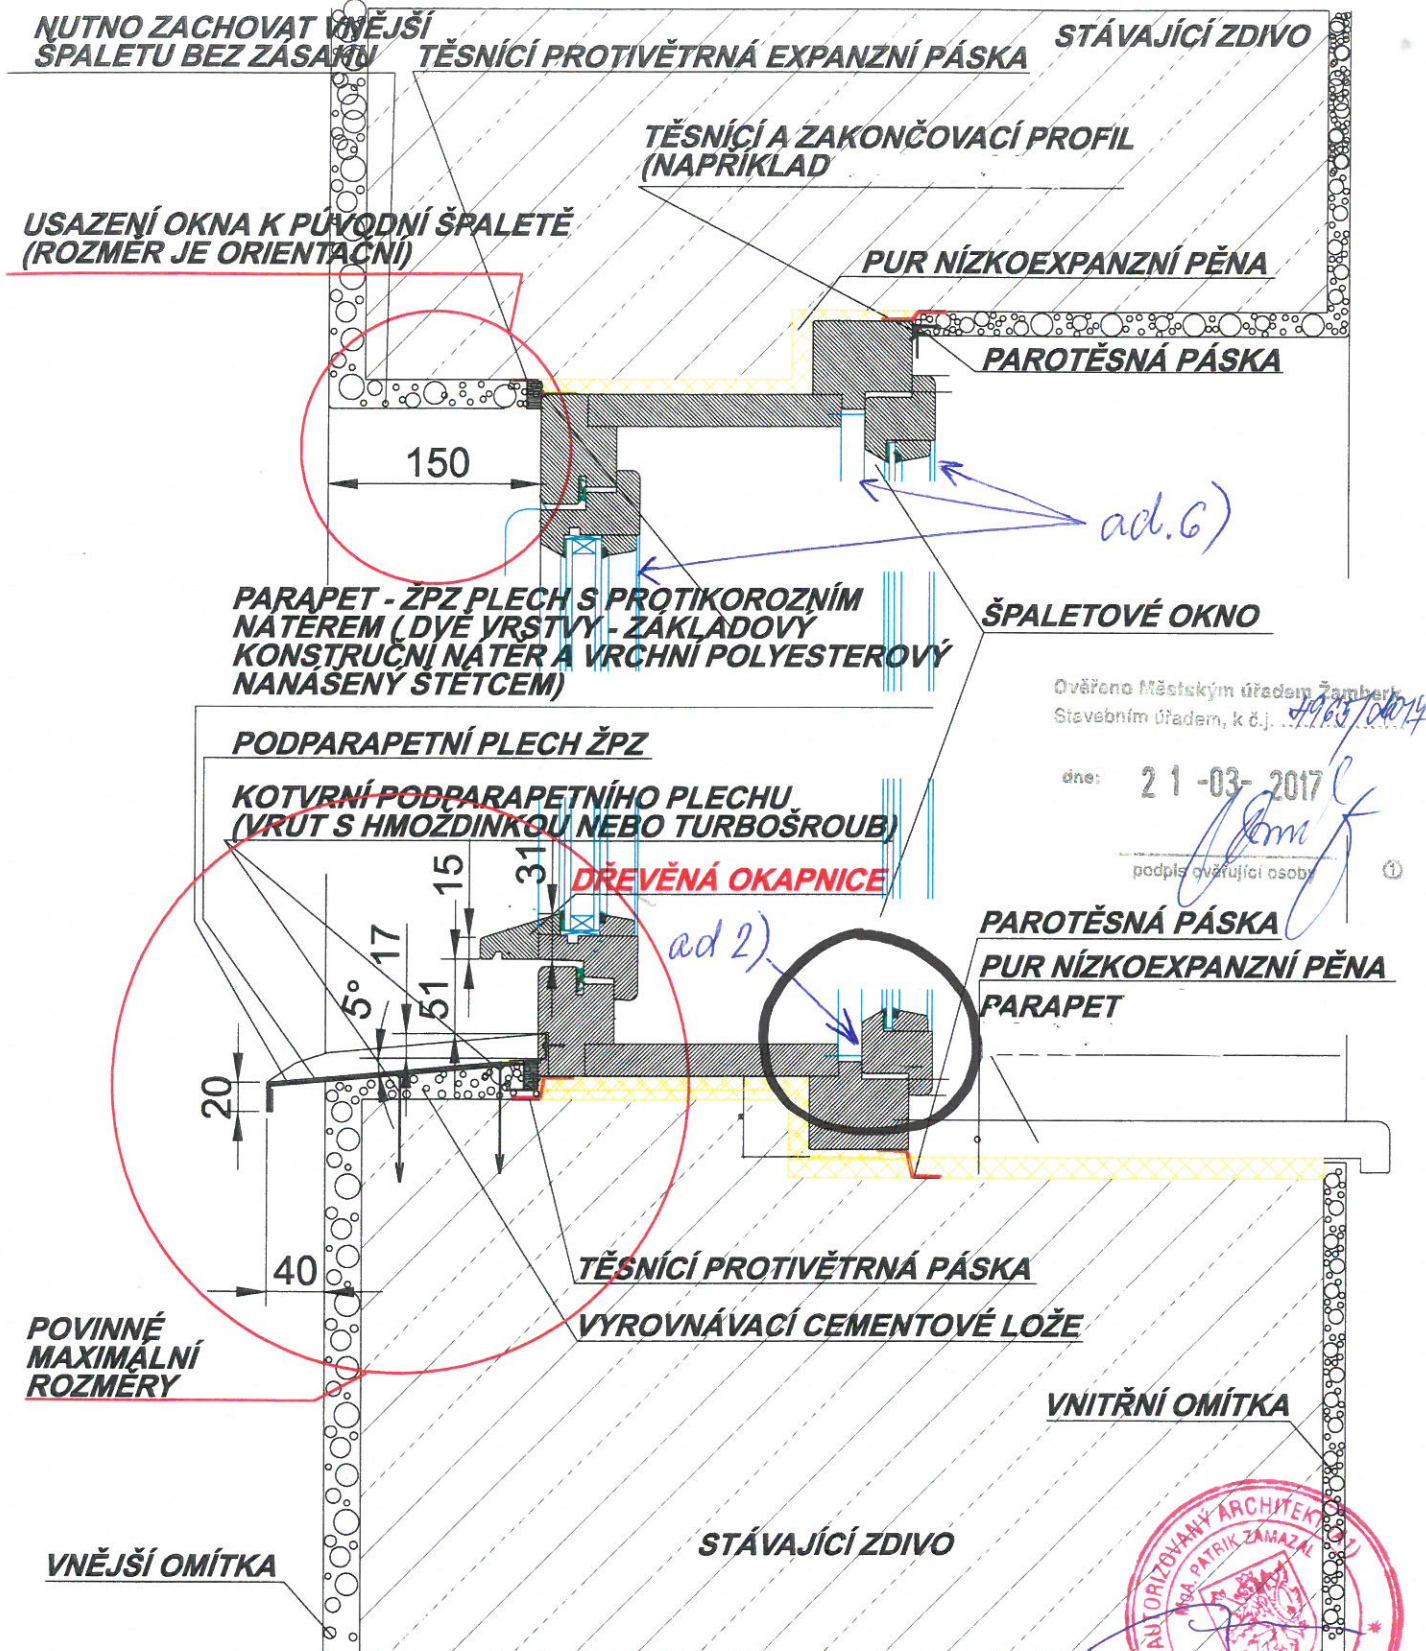

Ověřeno Městským úřadem Žamberk
Stavebním úřadem, k č.j. 4963/04014

dne: 21-03-2017

podpis ověřující osoby

DETAIL POPIŠUJE USAZENÍ A NAPOJENÍ OKNA NA KONSTRUKCI A NAXIMÁLNÍ POHLEDOVÉ ROZMĚRY PROFILU (NEJEDNÁ SE U TECHNICKÝ VYKRES OKENNÍHO PROFILU)

molo architekti MOLO ARCHITEKTI s.r.o. Bubenská 1, č.p. 1477, Praha 7, 170 00 IČ: 275 43 978	INVESTOR Městský úřad Žamberk		ZODP. PROJEKTANT MgA. Patrik Zamazal tel.: + 420 775 771 422		STAVEBNÍ		ČÁST
	AKCE výměna oken na budově radnice č.p. 166 Masarykovo náměstí, Žamberk		NÁVRH / HIP MgA. Patrik Zamazal		OBSAH SVISLÝ ŘEZ ŠPALETOVÝM OKNEM		
	ČÍSLO ZAKÁZKY	STUPEŇ DSP	DATUM 20.11.2015	VYPRACOVAL MgA. Patrik Zamazal	MĚRÍTKO 1:5	FORMÁT A 4	Č. PŘEVLÝKRESU